

DETALHE BALCÃO RECEPÇÃO (M01)


Balcão de atendimento, dimensões 2,00m x 1,30 x 0,50m em madeira maciça e acabamento em laminado melamínico de baixa pressão. Tampo e fechamentos da mesa em laminado melamínico, tem textura mate, cor Tartufo, linha Acetnatta, marca Duratex ou equivalente técnico.

Balcão do vigia, dimensões 1,00m x 0,40m em madeira maciça e acabamento em laminado melamínico de baixa pressão. Tampo e fechamentos da mesa em laminado melamínico, tem textura mate, cor Tartufo, linha Acetnatta, marca Duratex ou equivalente técnico.

Detalhe frontal do balcão, dimensões 1,15m x 0,15m x 0,80m em madeira maciça e acabamento em laminado melamínico de baixa pressão, texturizada, cor Rocha rara, linha Singular, marca Duratex ou equivalente técnico.


*AS DISTÂNCIAS E ALTURAS CONTIDAS NOS DETALHAMENTOS DOS MOBILIÁRIOS DEVERÃO SER CONFERIDAS NO LOCAL.

*A ESTRUTURAÇÃO E ESPESSURAS DESSE BALCÃO PODE SER DIFERENTE DO ESPECIFICADO EM PROJETO, CASO O INSTALADOR JULGUE NECESSÁRIO, SENDO OBRIGATORIO A GARANTIA DA SEGURANÇA, CONFIABILIDADE E RESPONSABILIDADE SOBRE ESTA INSTALAÇÃO SOBRE QUEM A REALIZOU.

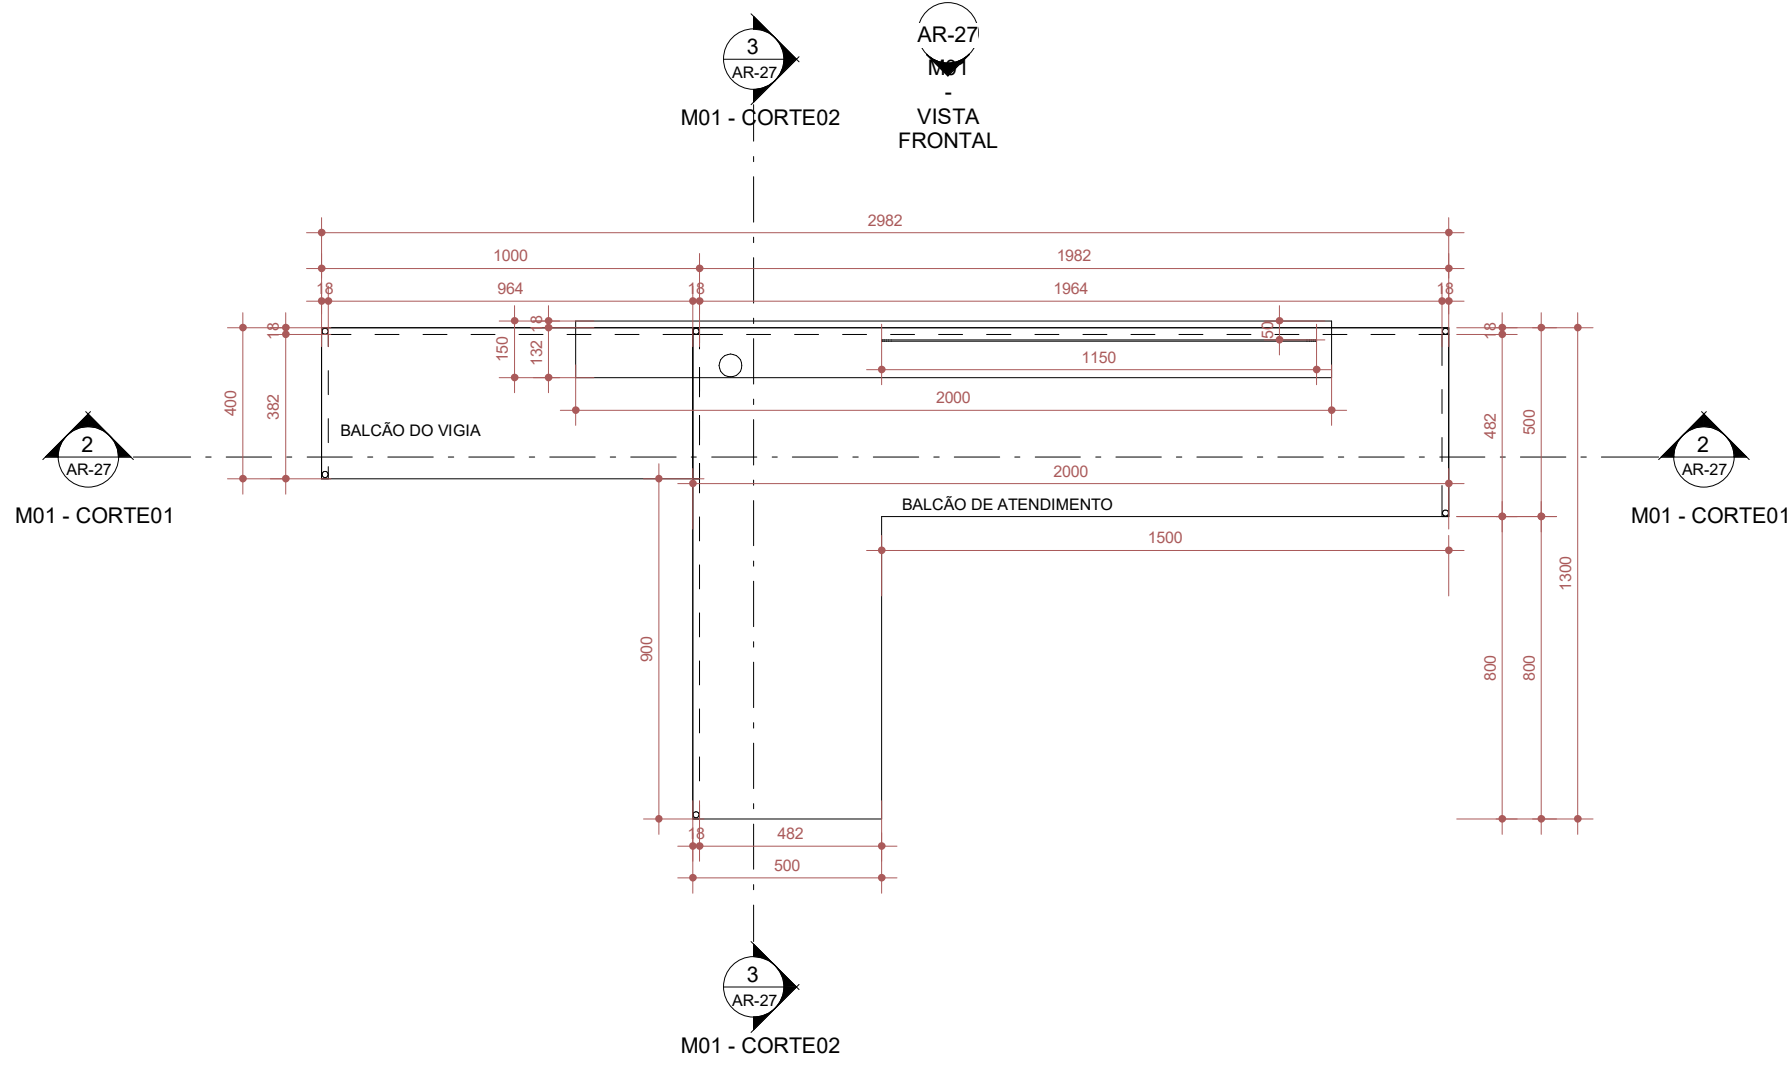


1 PLANTA BAIXA - M01

1 : 20

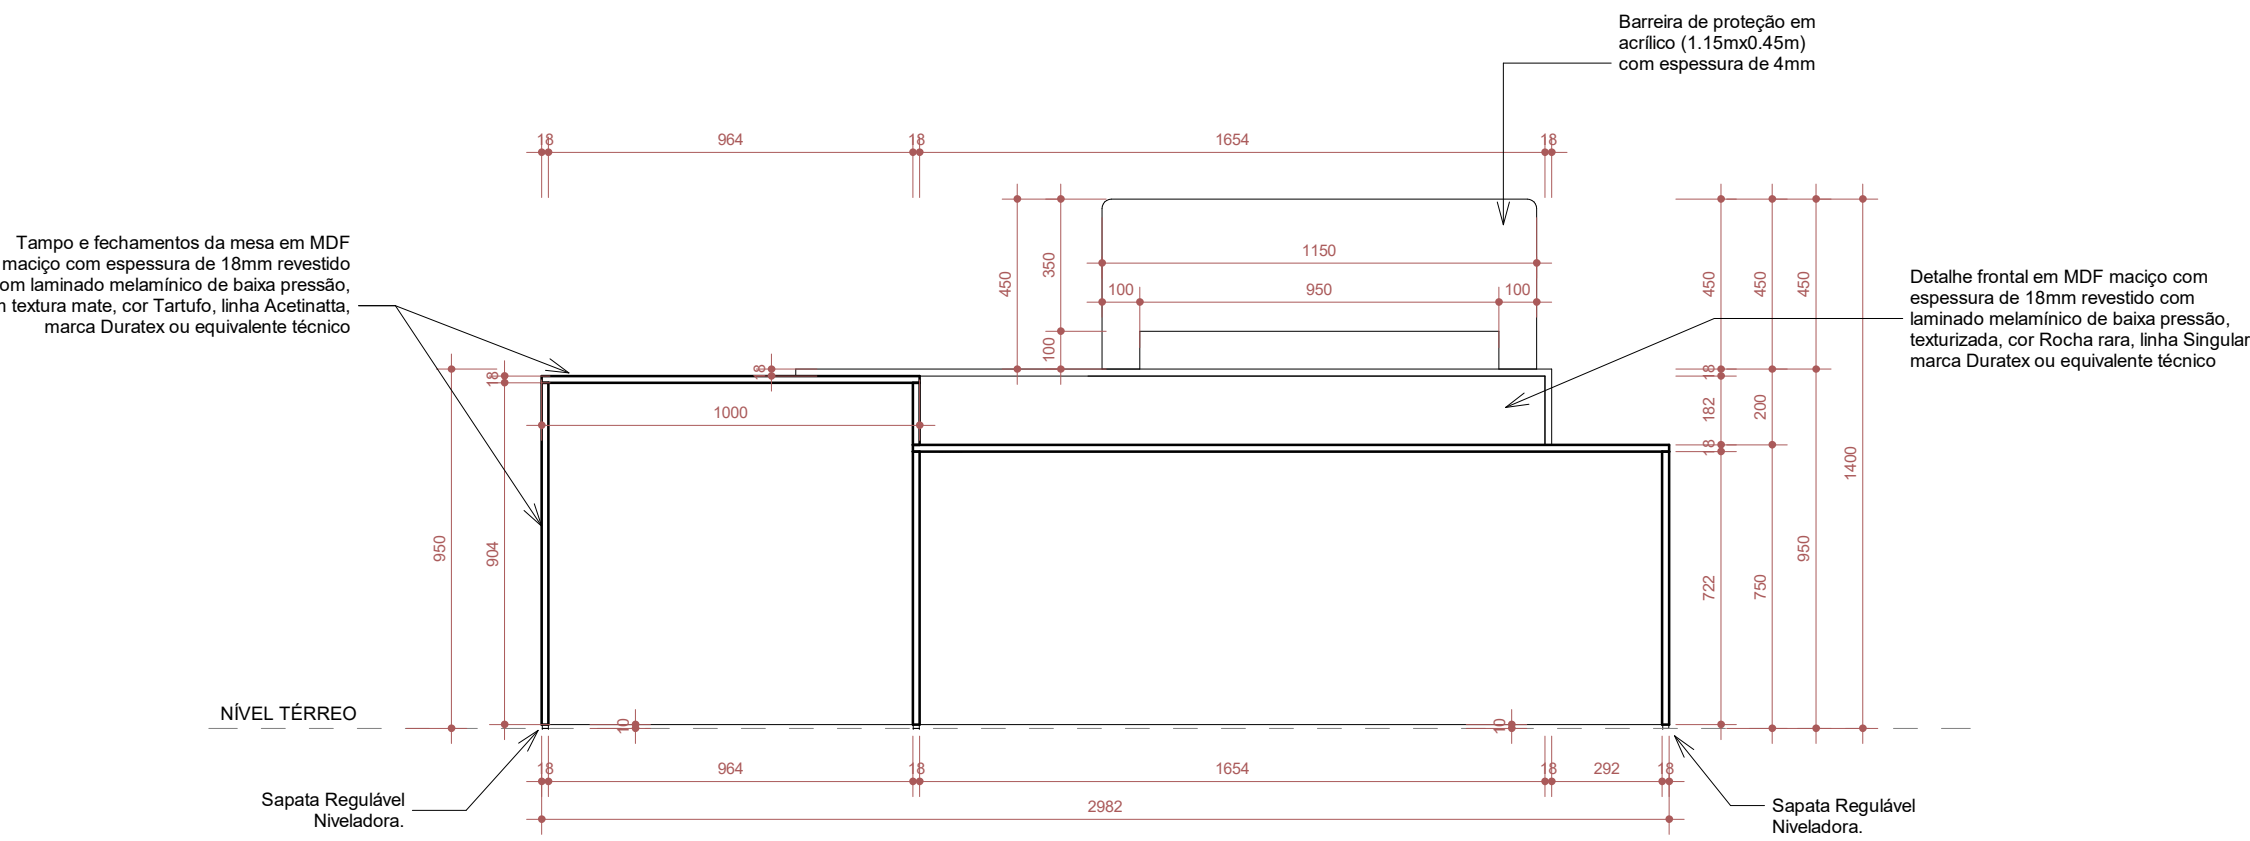


2 M01 - CORTE01

1 : 20

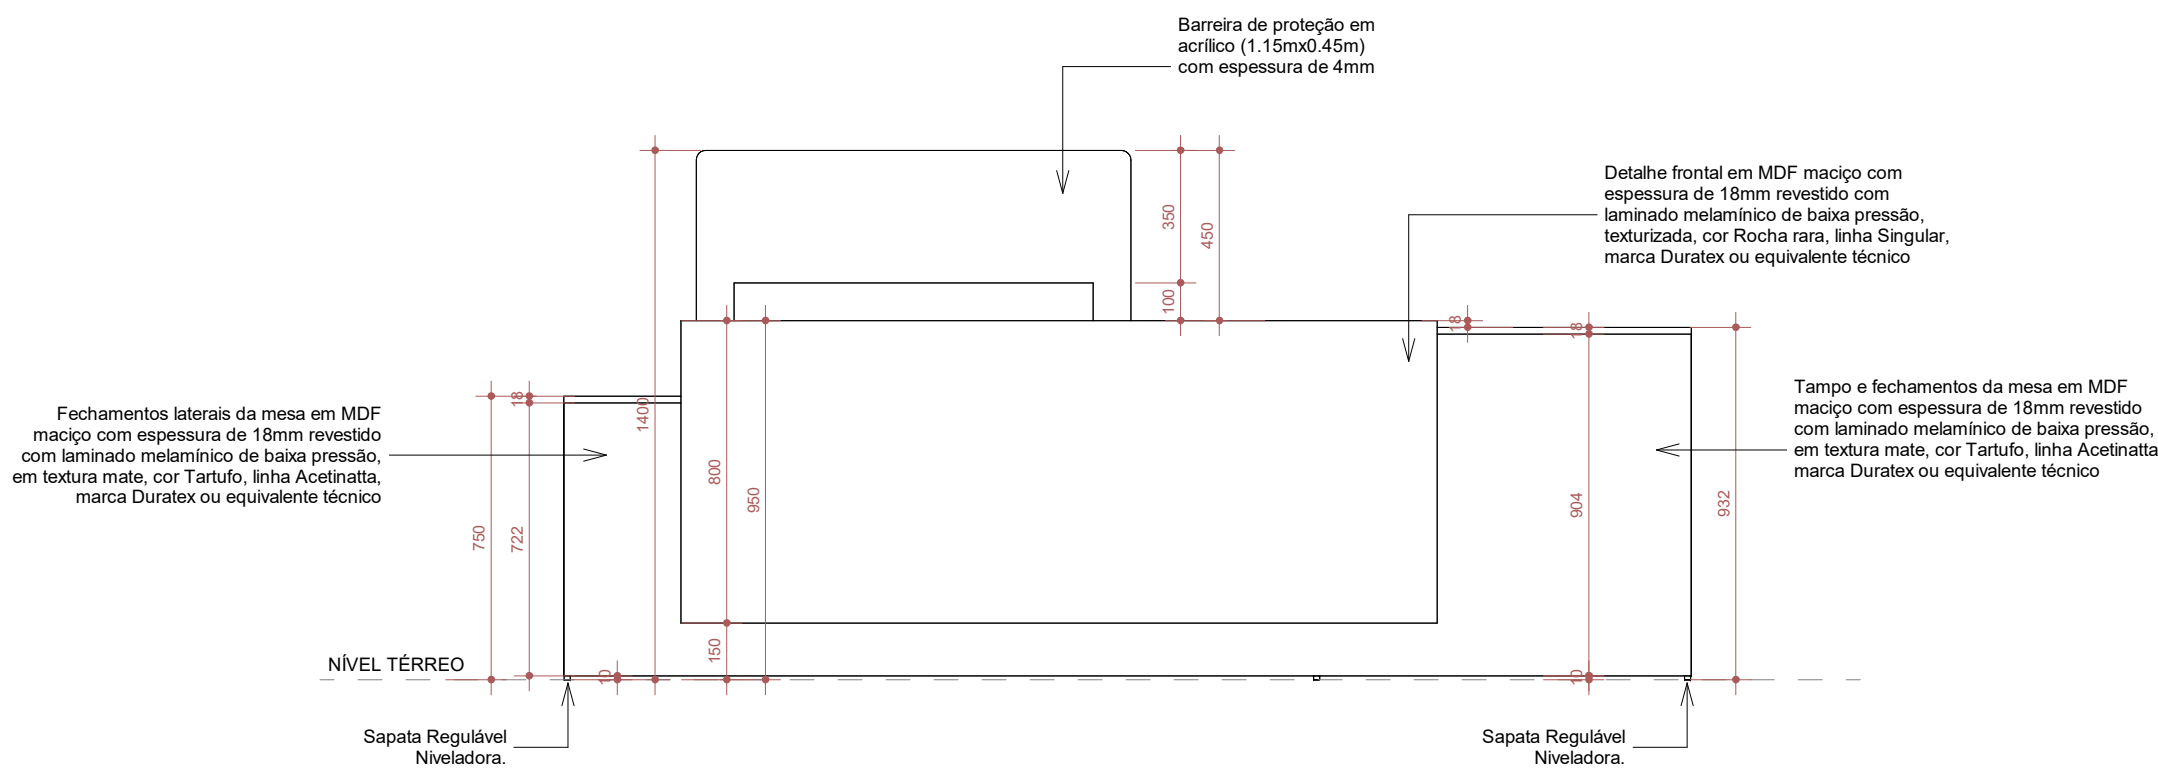


6 M01 - VISTA FRONTAL

1 : 20

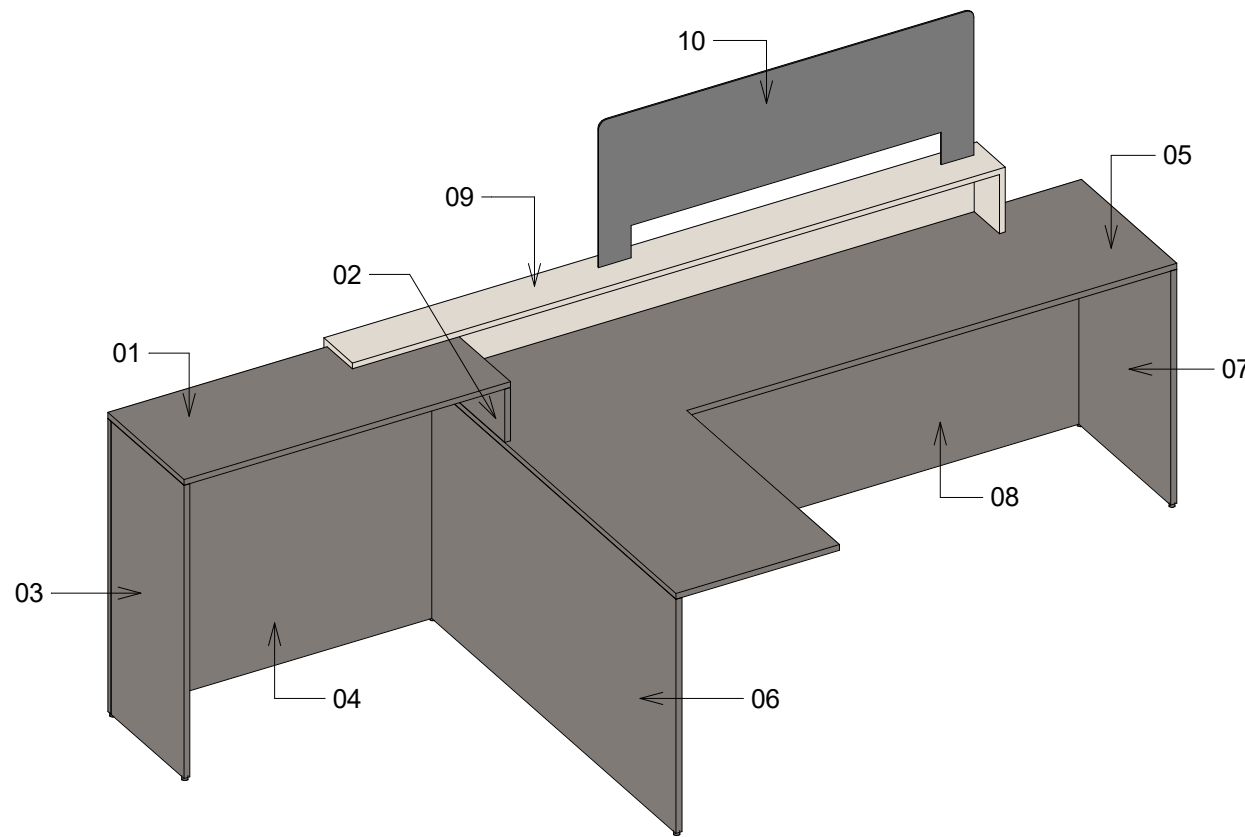


4 M01 - PERSPECTIVA 01

4

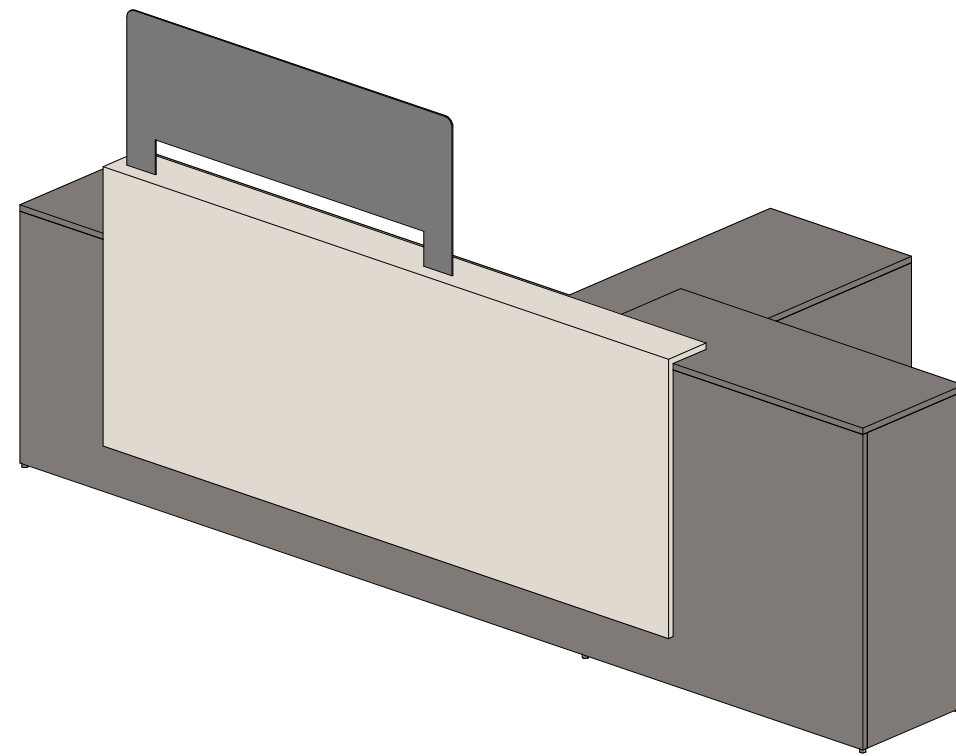

5 M01 - PERSPECTIVA 02

5

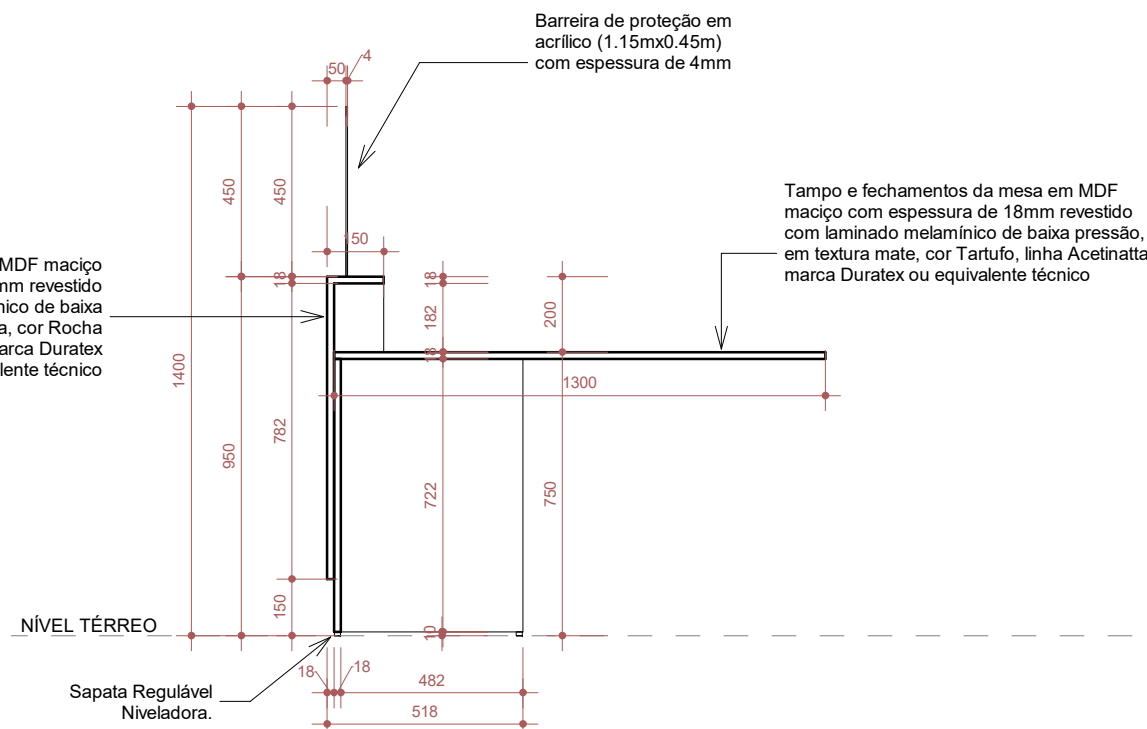

3 M01 - CORTE02

1 : 20

FERRAGENS	
Kit dispositivo de montagem Mnitix, GroFix ou equivalente técnico (pino, castanha e bucha)	
Sapata Regulável Niveladora.	06 un
PEÇAS MDF	
01 - TAMPO - BALCÃO DO VIGIA Espessura: 18mm (chapa de MDF maciço) Dimensões: 1000mmX400mm Acabamento: Revestido com laminado melamínico de baixa pressão, textura mate, cor Tartufo, linha Acetnatta, marca Duratex ou equivalente técnico.	
02 - LATERAL MENOR - BALCÃO DO VIGIA Espessura: 18mm (chapa de MDF maciço) Dimensões: 400mmX164mm Acabamento: Revestido com laminado melamínico de baixa pressão, textura mate, cor Tartufo, linha Acetnatta, marca Duratex ou equivalente técnico.	
03 - LATERAL MAIOR - BALCÃO DO VIGIA Espessura: 18mm (chapa de MDF maciço) Dimensões: 904mmX382mm Acabamento: Revestido com laminado melamínico de baixa pressão, textura mate, cor Tartufo, linha Acetnatta, marca Duratex ou equivalente técnico.	
04 - FRENTE - BALCÃO DO VIGIA Espessura: 18mm (chapa de MDF maciço) Dimensões: 902mmX962mm Acabamento: Revestido com laminado melamínico de baixa pressão, textura mate, cor Tartufo, linha Acetnatta, marca Duratex ou equivalente técnico.	
05 - TAMPO - BALCÃO DE ATENDIMENTO Espessura: 18mm (chapa de MDF maciço) Dimensões: 2000mmX1300mmX500mm Acabamento: Revestido com laminado melamínico de baixa pressão, textura mate, cor Tartufo, linha Acetnatta, marca Duratex ou equivalente técnico.	
06 - LATERAL MAIOR - BALCÃO DE ATENDIMENTO Espessura: 18mm (chapa de MDF maciço) Dimensões: 2000mmX1300mmX500mm Acabamento: Revestido com laminado melamínico de baixa pressão, textura mate, cor Tartufo, linha Acetnatta, marca Duratex ou equivalente técnico.	
07 - LATERAL MENOR - BALCÃO DE ATENDIMENTO Espessura: 18mm (chapa de MDF maciço) Dimensões: 722mmX482mm Acabamento: Revestido com laminado melamínico de baixa pressão, textura mate, cor Tartufo, linha Acetnatta, marca Duratex ou equivalente técnico.	
08 - FRENTE - BALCÃO DE ATENDIMENTO Espessura: 18mm (chapa de MDF maciço) Dimensões: 2000mmX722mm Acabamento: Revestido com laminado melamínico de baixa pressão, textura mate, cor Tartufo, linha Acetnatta, marca Duratex ou equivalente técnico.	
09 - DETALHE DO FRONTAL - BALCÃO DE ATENDIMENTO Espessura: 18mm (chapa de MDF maciço) Frente: 2000mmX782mm Tampo: 2000mmX150mm Lateral: 162mmX132mm Acabamento: Revestido com laminado melamínico de baixa pressão, texturizada, cor Rocha rara, linha Singular, marca Duratex ou equivalente técnico.	
10 - PROTEÇÃO DE ACRÍLICO - BALCÃO DE ATENDIMENTO Espessura: 4mm Dimensões: 1150mmX450mm Acabamento: Placa de proteção em acrílico transparente.	

*AS DISTÂNCIAS E ALTURAS CONTIDAS NAS PLANTAS DEVERÃO SER CONFERIDAS NO LOCAL.

REVISÕES

DATA	DESCRIÇÃO
21/02/2025	DESENVOLVIMENTO DE PROJETO DE PAISAGISMO E ATUALIZAÇÕES DE MOBILIÁRIO
10/01/2025	APROVAÇÕES NO LAYOUT E MOBILIÁRIOS INTERNOS
11/12/2024	R01- ATUALIZAÇÕES NO LAYOUT E MOBILIÁRIOS

REVISÃO

CARIMBO APROVAÇÃO

1- TODAS AS MEDIDAS E DIMENSÕES ESTÃO EM METRO, EXCETO ONDE INDICADO.

ASS: _____	DE ACORDO: ____/____/____
RESP. TÉCNICO: Recôncavo Engenharia e Arquitetura CNPJ: 35.102.216/0001-42 SALVADOR/BA - TEL: (71) 99259-0265	ASS: _____ PROPRIETÁRIO CÂMARA MUNICIPAL DE IBITINGA CNPJ: 72.918.732/0001-53

CONTRATADA	
RECÔNCAVO ENGENHARIA E ARQUITETURA @recconcavo.ea / contato@recconcavo.com.br SALVADOR/BA - (71) 99259-0265	
CONTRATANTE	
CÂMARA MUNICIPAL DE IBITINGA	
PR. Nº AR-27	
UNIDADE CÂMARA MUNICIPAL DA ESTÂNCIA TURÍSTICA DE IBITINGA	
ENDEREÇO Avenida Dr. Victor Maida, nº563, Centro, Ibitinga - São Paulo	
VERSÃO R03	
PRANCHA DET. M01	
PROJETO PROJETO EXECUTIVO	
AUTOR DO PROJETO ILANDA MOTTINHO	DESENHO MAYANA CAMPOS
CAUIXREIA A1591428	DATA 10/01/2025
ESCALA 1 : 20	