


DETALHE MESA DO GABINETE (M12)


Mesa reta com armário baixo em madeira maciça com acabamento em laminado melamínico de baixa pressão. Dimensões da mesa reta 1.60m x 0.60m x 0.75m, tampo da mesa e acabamentos laterais serão em textura amadeirada, cor Larnaca, linha Prisma, marca Duratex ou equivalente técnico. A estrutura vertical de sustentação da mesa será em perfil metálico com acabamento escovado.

Dimensões do armário baixo 1.40m x 0.30m x 0.675m, tampo do armário será em textura amadeirada, cor Larnaca, linha Prisma, marca Duratex ou equivalente técnico. Laterais, base, fundo, prateleiras serão em textura mate, cor Tartufo, Linha Acetinatta, marca Duratex ou equivalente técnico.

*AS DISTÂNCIAS E ALTURAS CONTIDAS NOS DETALHAMENTOS DOS MOBILIÁRIOS DEVERÃO SER CONFERIDAS NO LOCAL.

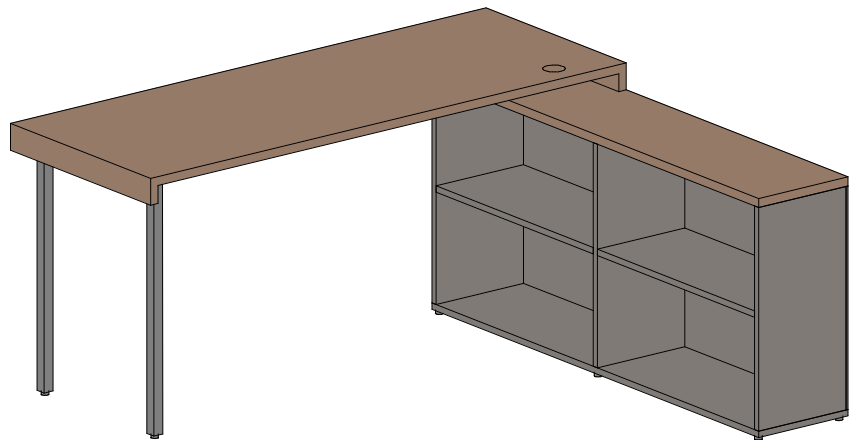


M12 - PERSPECTIVA

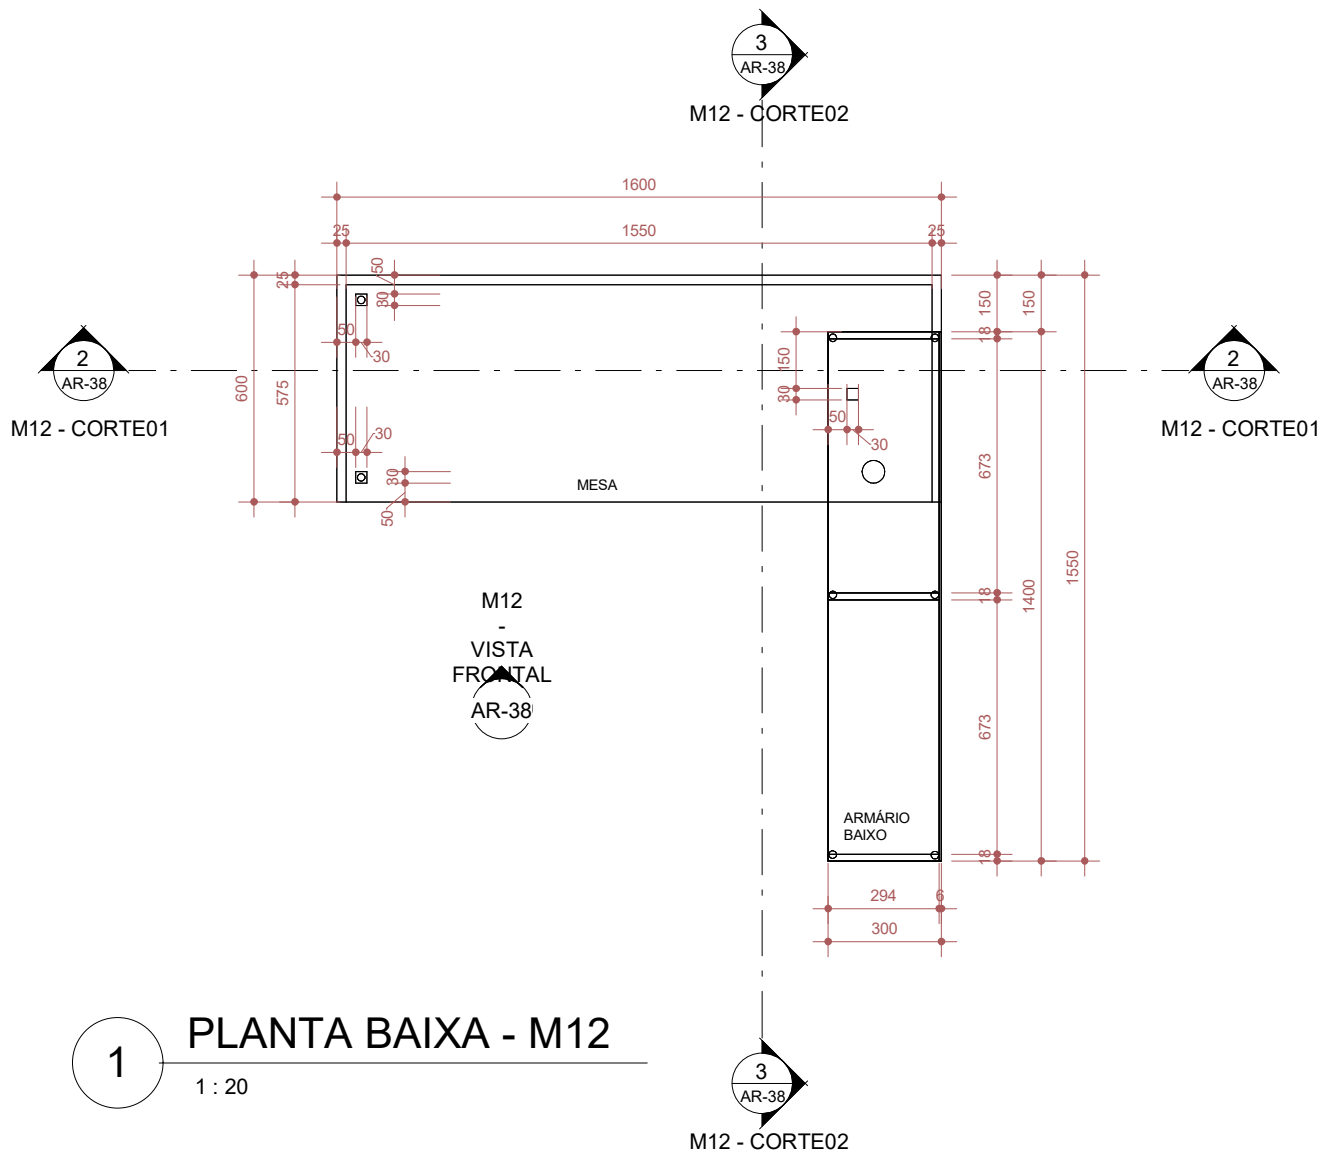


PLANTA BAIXA - M12

1 : 20

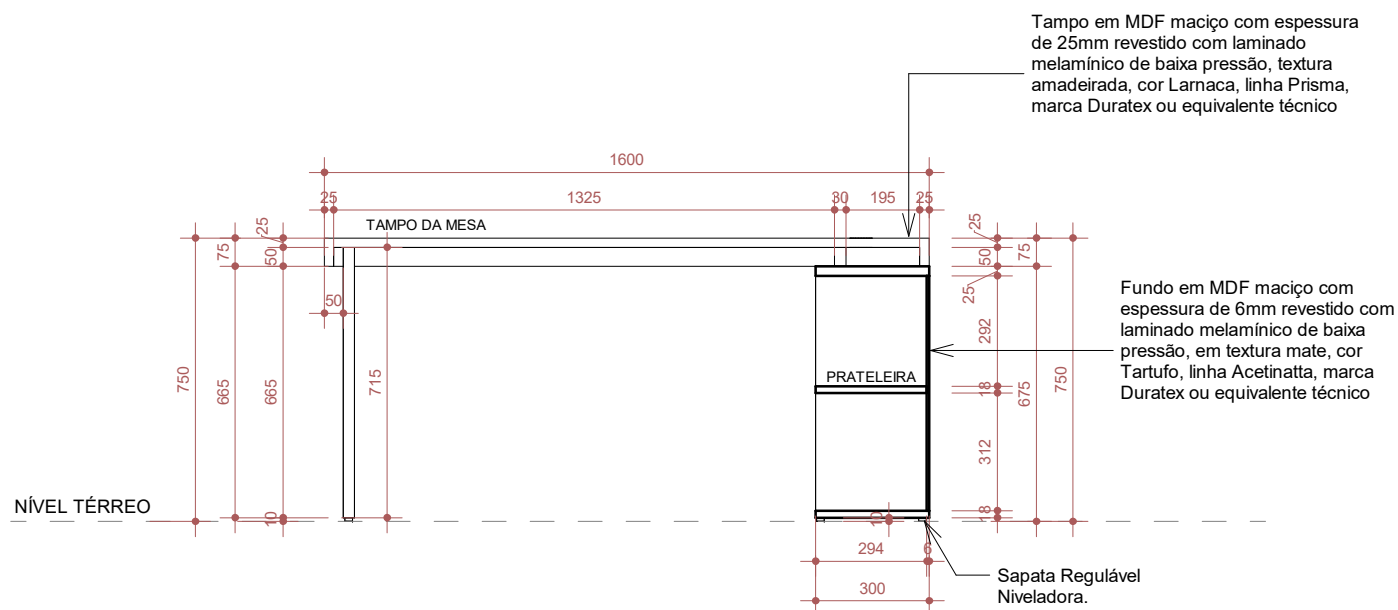


M12 - VISTA FRONTAL

1 : 20

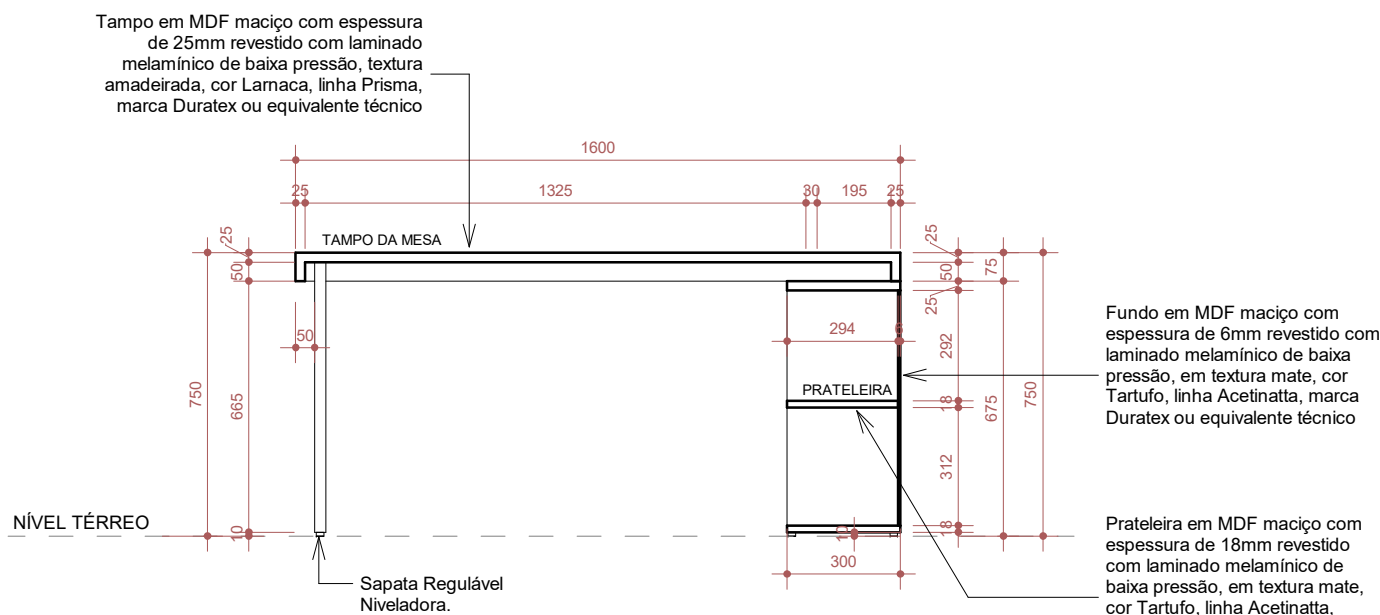

M12 - CORTE01

1 : 20

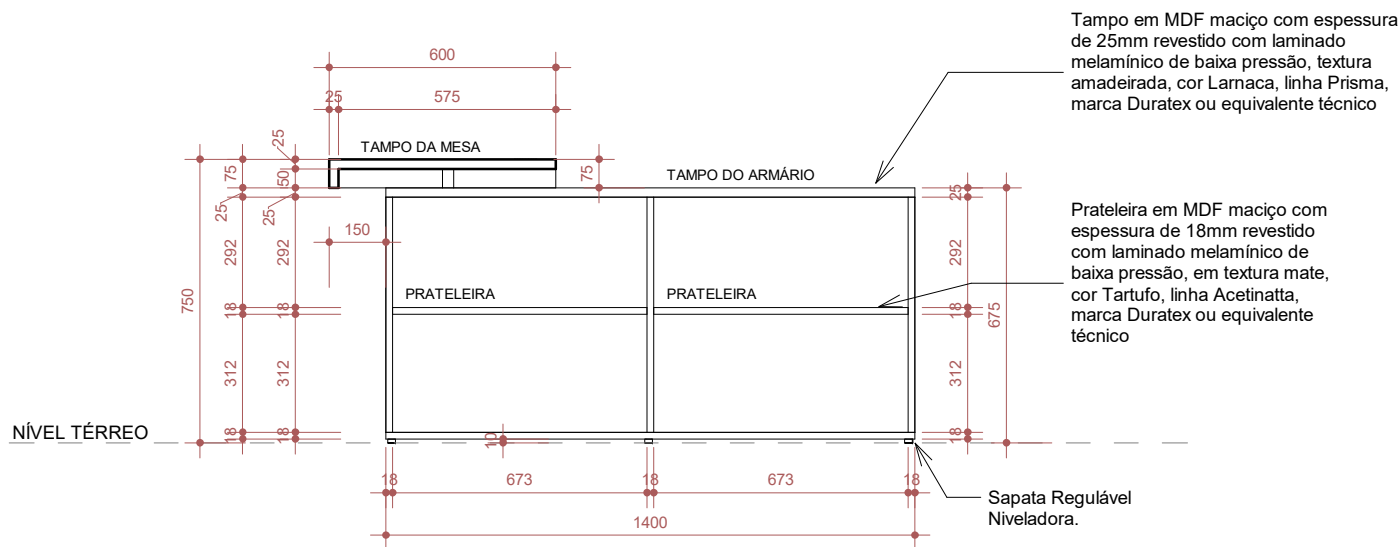

M12 - CORTE02

1 : 20

FERRAGENS

Kit dispositivo de montagem Minifix, GiroFix ou equivalente técnico (pino, castanha e bucha)	
Sapata Regulável Niveladora.	08 un

PEÇAS MDF

TAMPO - MESA Espessura: 25mm (chapa de MDF maciço) Dimensões: 1600mmX600mm Acabamento: Revestido com laminado melamínico de baixa pressão, textura amadeirado, cor Larnaca, Linha Prisma, marca Duratex ou equivalente técnico.
ACABAMENTO LATERAL MAIOR - MESA Espessura: 25mm (chapa de MDF maciço) Dimensões: 1600mmX75mm Acabamento: Revestido com laminado melamínico de baixa pressão, textura amadeirado, cor Larnaca, Linha Prisma, marca Duratex ou equivalente técnico.
ACABAMENTO LATERAL MENOR - MESA Espessura: 25mm (chapa de MDF maciço) Dimensões: 600mmX75mm Acabamento: Revestido com laminado melamínico de baixa pressão, textura amadeirado, cor Larnaca, Linha Prisma, marca Duratex ou equivalente técnico.
APOIO VERTICAL - MESA Dimensões: 715mmX30mmX30mm Acabamento: Perfil metálico para sustentação da mesa com acabamento escovado.
TAMPO - ARMÁRIO BAIXO Espessura: 25mm (chapa de MDF maciço) Dimensões: 1400mmX300mm Acabamento: Revestido com laminado melamínico de baixa pressão, textura amadeirado, cor Larnaca, Linha Prisma, marca Duratex ou equivalente técnico.
LATERAIS - ARMÁRIO BAIXO Espessura: 18mm (chapa de MDF maciço) Dimensões: 622mmX294mm Acabamento: Revestido com laminado melamínico de baixa pressão, textura mate, cor Tartufo, Linha Acetinatta, marca Duratex ou equivalente técnico.
DIVISÃO INTERNA - ARMÁRIO BAIXO Espessura: 18mm (chapa de MDF maciço) Dimensões: 622mmX294mm Acabamento: Revestido com laminado melamínico de baixa pressão, textura mate, cor Tartufo, Linha Acetinatta, marca Duratex ou equivalente técnico.
FUNDO - ARMÁRIO BAIXO Espessura: 6mm (chapa de MDF maciço) Dimensões: 1400mmX622mm Acabamento: Revestido com laminado melamínico de baixa pressão, textura mate, cor Tartufo, Linha Acetinatta, marca Duratex ou equivalente técnico.
BASE - ARMÁRIO BAIXO Espessura: 18mm (chapa de MDF maciço) Dimensões: 1400mmX300mm Acabamento: Revestido com laminado melamínico de baixa pressão, textura mate, cor Tartufo, Linha Acetinatta, marca Duratex ou equivalente técnico.
PRATELEIRA - ARMÁRIO BAIXO Espessura: 18mm (chapa de MDF maciço) Dimensões: 673mmX294mm Acabamento: Revestido com laminado melamínico de baixa pressão, textura mate, cor Tartufo, Linha Acetinatta, marca Duratex ou equivalente técnico.

*AS DISTÂNCIAS E ALTURAS CONTIDAS NAS PLANTAS DEVERÃO SER CONFERIDAS NO LOCAL.

REVISÕES

21/02/2025	DESENVOLVIMENTO DE PROJETO DE PAISAGISMO E ATUALIZAÇÕES DE MOBILIÁRIO
10/01/2025	APROVAÇÕES NO LAYOUT E MOBILIÁRIOS INTERNOS
11/12/2024	R01- ATUALIZAÇÕES NO LAYOUT E MOBILIÁRIOS
	REVISÃO

CARIMBO APROVAÇÃO

1- TODAS AS MEDIDAS E DIMENSÕES ESTÃO EM METRO, EXCETO ONDE INDICADO;

ASS.: _____	DE ACORDO: ____/____/____
RESP. TÉCNICO: Recôncavo Engenharia e Arquitetura CNPJ: 35.102.216/0001-42 SALVADOR/BA - TEL. (71) 99259-0265	ASS.: _____ PROPRIETÁRIO CÂMARA MUNICIPAL DE IBITINGA CNPJ: 72.918.782/0001-53

CONTRATADA		RECÔNCAVO ENGENHARIA E ARQUITETURA	
		@reconcavo.ea / contato@reconcavo.ea.com.br SALVADOR/BA - (71) 99259-0265	
CONTRATANTE		PR. Nº	
CÂMARA MUNICIPAL DE IBITINGA		AR-38	
UNIDADE		CÂMARA MUNICIPAL DA ESTÂNCIA TURÍSTICA DE IBITINGA	
ENDEREÇO		Avenida Dr. Victor Maida, nº563, Centro, Ibitinga - São Paulo	
PRANCHA		DET. M12	
AUTOR DO PROJETO		PROJETO EXECUTIVO	
IOLANDA MOITINHO		DATA 10/01/2025 ESCALA 1 : 20	