



DETALHE ARMÁRIO ALTO 01 (AA01)

Armário alto, medidas 1.95m x 0.55m x 2.225m (LxPxH) em chapa de MDF maciça com laminado melamínico de baixa pressão. As portas são de abrir com textura mate, cor Tartufo, linha Acetinnatta, marca Duratex ou equivalente técnico. Os puxadores tipo meia cava, as laterais, base e prateleiras suspensas serão em laminado melamínico amadeirado, cor Lamaca, linha Prisma, marca Duratex ou equivalente técnico.


* CONFERIR CURVATURA DA MARCENARIA NO LOCAL, DE ACORDO COM A PAREDE EXISTENTE
*AS DISTÂNCIAS E ALTURAS CONTIDAS NOS DETALHAMENTOS DOS MOBILIÁRIOS DEVERÃO SER CONFERIDAS NO LOCAL.

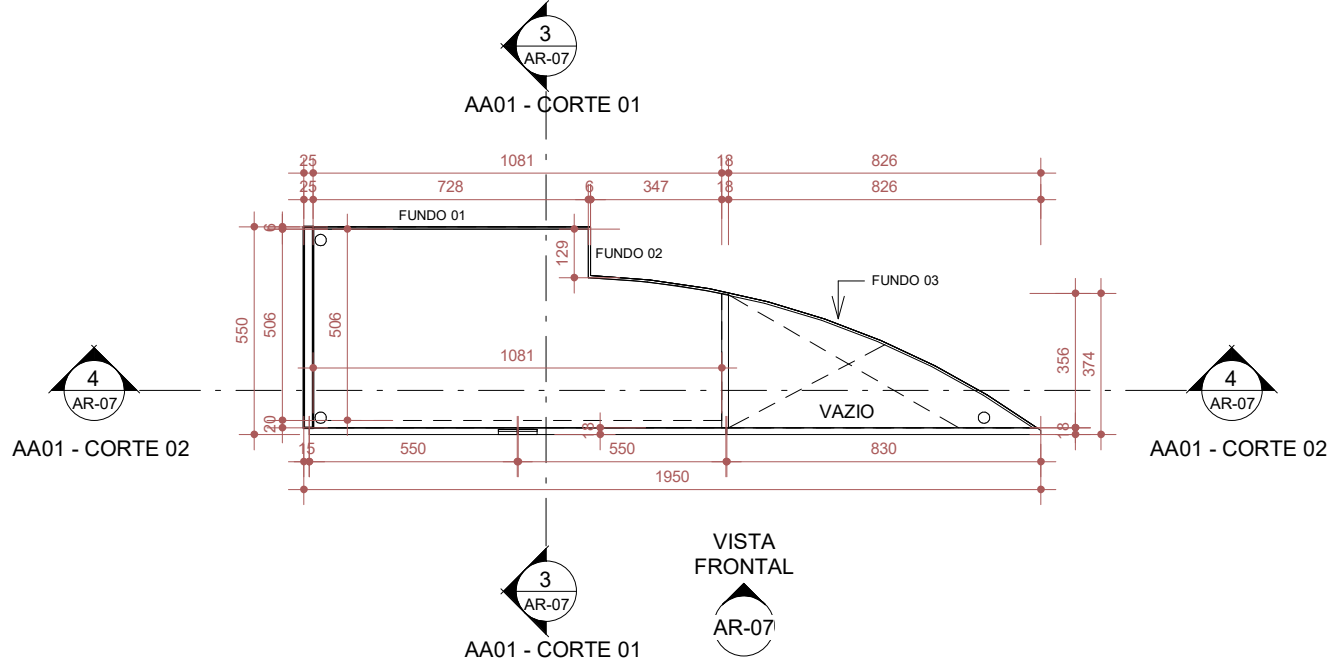

1 PLANTA BAIXA - AA01
1 : 20

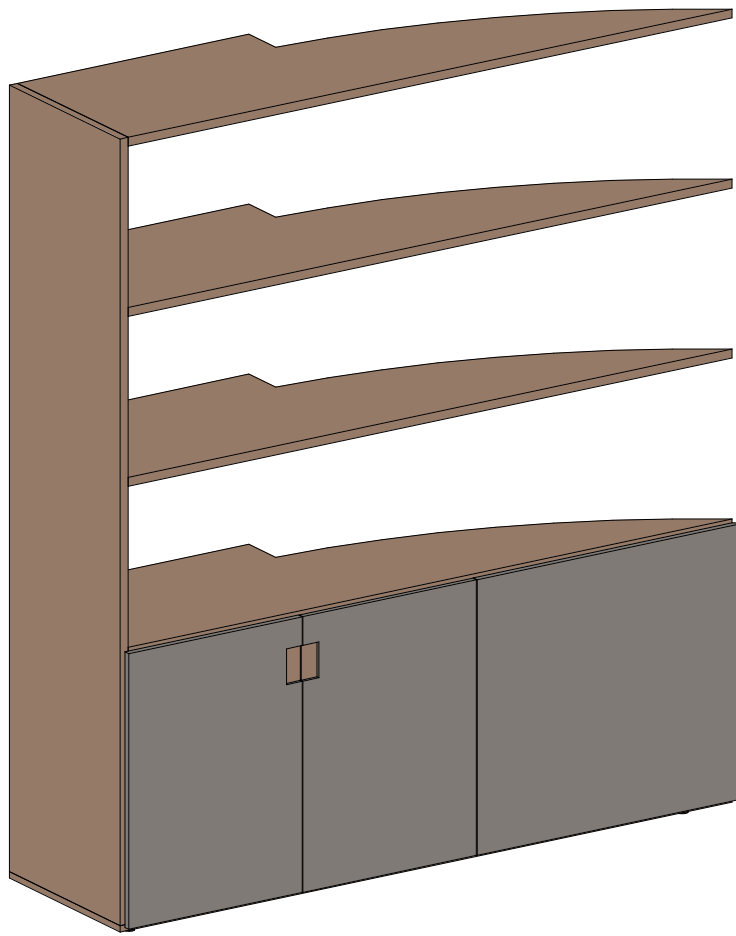


5 AA01 - PERSPECTIVA

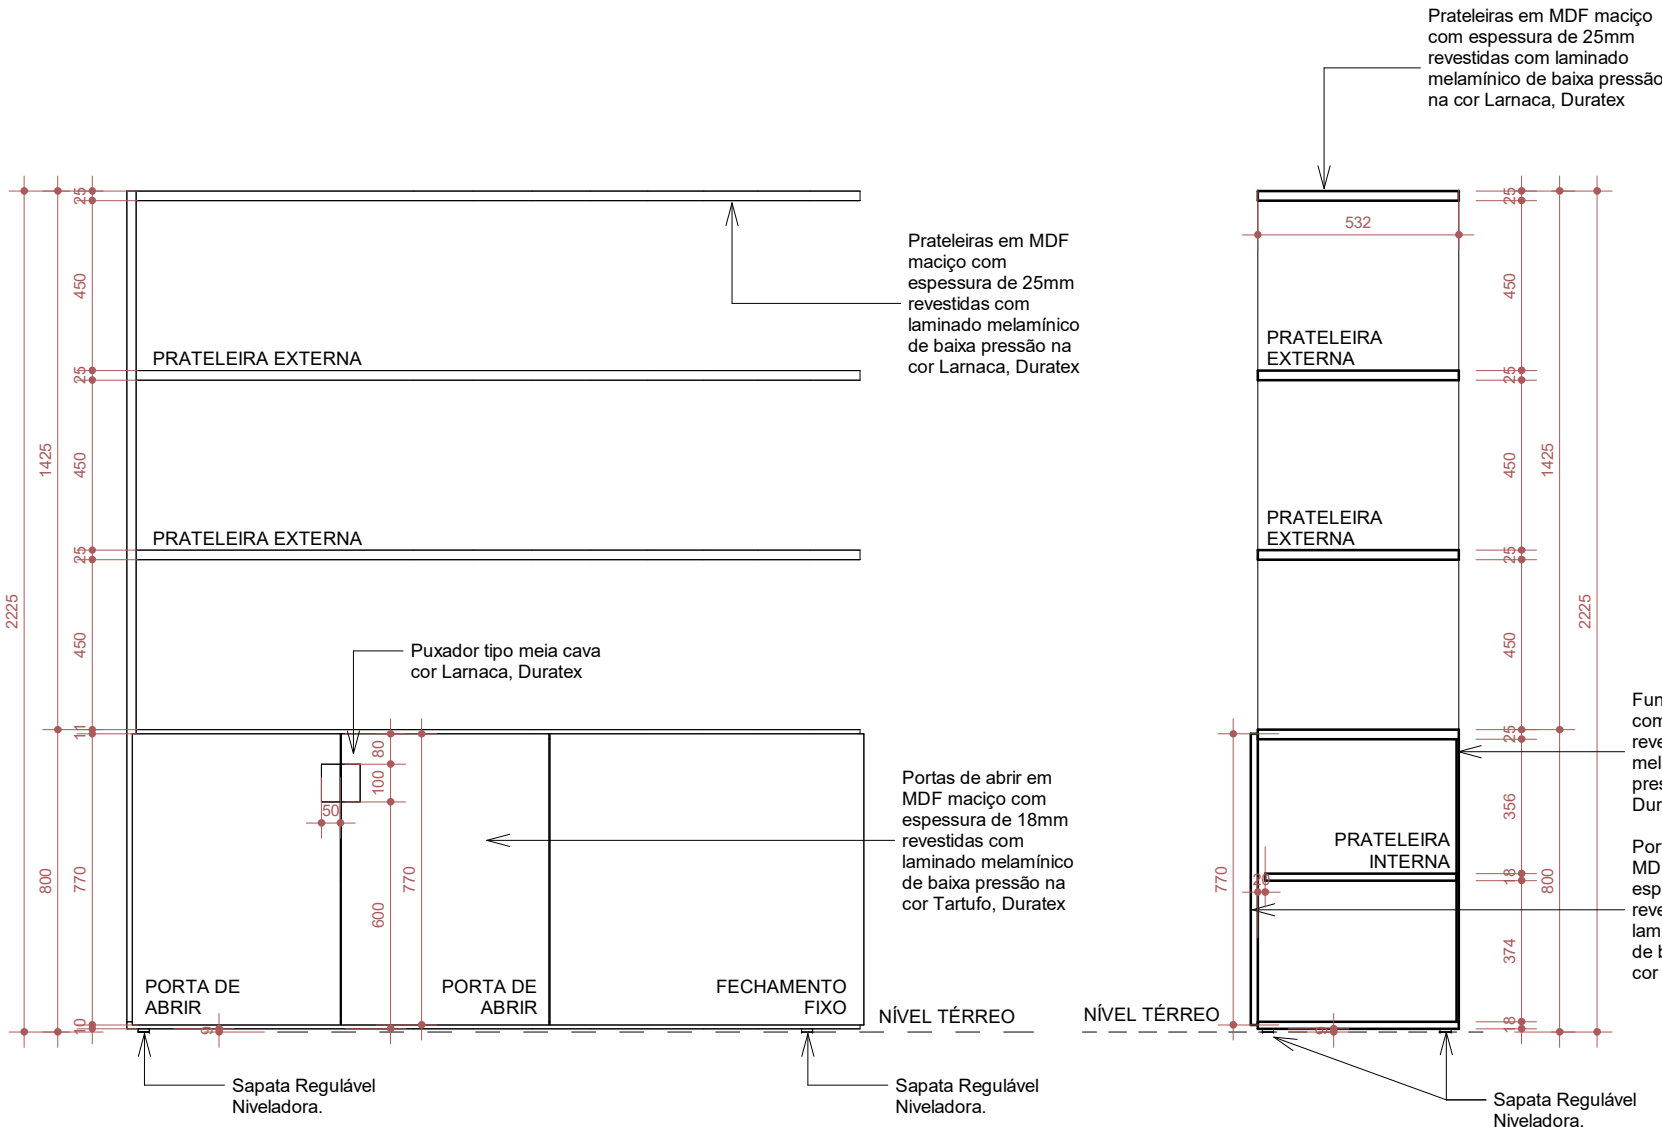

2 VISTA FRONTAL
1 : 20

3 AA01 - CORTE 01
1 : 20

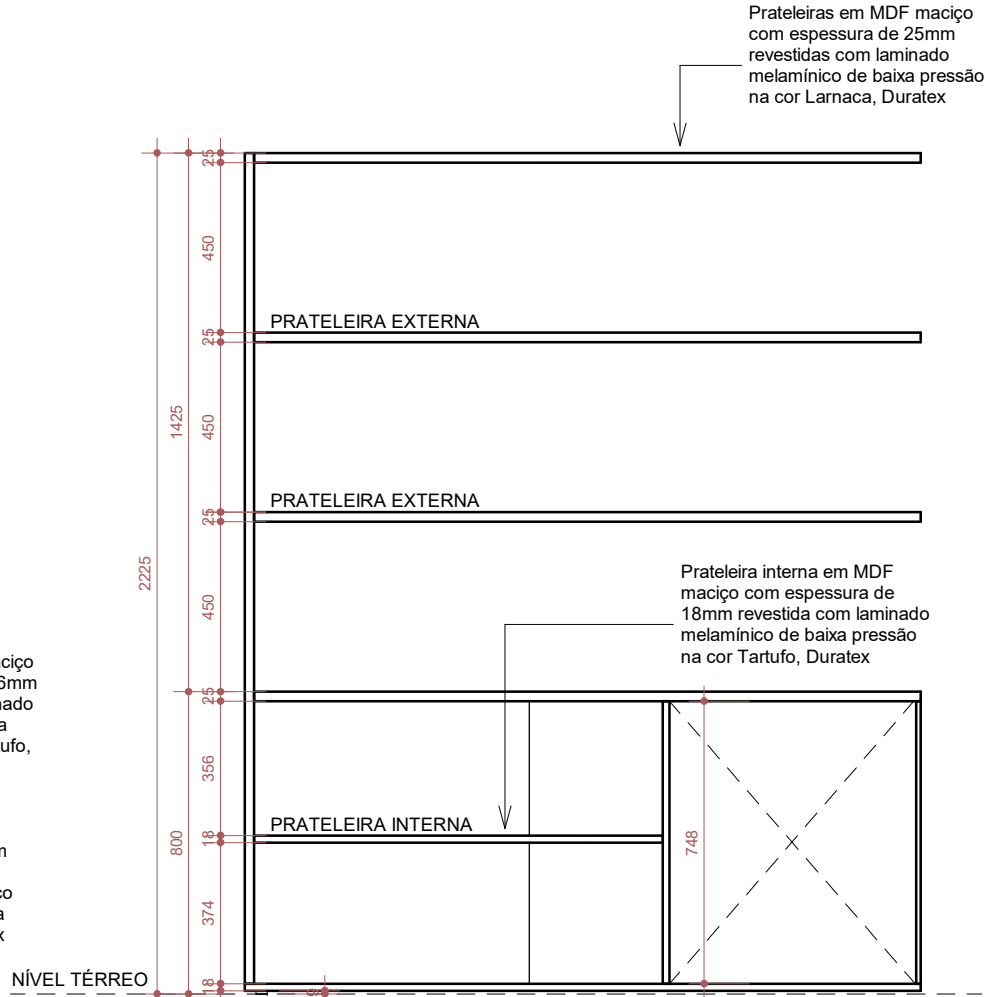

4 AA01 - CORTE 02
1 : 20

FERRAGENS	
Kit dispositivo de montagem Minifix, GiroFix ou equivalente técnico. (pino, castanha e bucha)	
Sapata Regulável Niveladora.	03 un
Dobradiça Curva para Móveis em Aço Inox	04 un
PEÇAS MDF	
TAMPO PASSANTE Espessura: 25mm (chapa de MDF maciço) Dimensões: 1950mmX550mm (Conferir parte curva no local) Acabamento: Revestido com laminado melamínico de baixa pressão, textura amadeirada, cor Lamaca, Linha Prisma, marca Duratex ou equivalente técnico.	
BASE PASSANTE Espessura: 25mm (chapa de MDF maciço) Dimensões: 1950mmX550mm (Conferir parte curva no local) Acabamento: Revestido com laminado melamínico de baixa pressão, textura amadeirada, cor Lamaca, Linha Prisma, marca Duratex ou equivalente técnico.	
LATERAL Espessura: 25mm (chapa de MDF maciço) Dimensões: 532mmX2198mm Acabamento: Revestido com laminado melamínico de baixa pressão, textura amadeirada, cor Lamaca, Linha Prisma, marca Duratex ou equivalente técnico.	
FUNDO 01 Espessura: 06mm (chapa de MDF maciço) Dimensões: 728mmX748mm Acabamento: Revestido com laminado melamínico de baixa pressão, textura mate, cor Tartufo, Linha Acetinnatta, marca Duratex ou equivalente técnico.	
FUNDO 02 Espessura: 06mm (chapa de MDF maciço) Dimensões: 129mmX748mm Acabamento: Revestido com laminado melamínico de baixa pressão, textura mate, cor Tartufo, Linha Acetinnatta, marca Duratex ou equivalente técnico.	
FUNDO 03 Espessura: 06mm (chapa de MDF maciço) Dimensões: Parte curva, conforme parede existente, conferir no local o tamanho exato Acabamento: Revestido com laminado melamínico de baixa pressão, textura mate, cor Tartufo, Linha Acetinnatta, marca Duratex ou equivalente técnico.	
PORTA Espessura: 18mm (chapa de MDF maciço) Dimensões: 550mmX770mm Acabamento: Revestido com laminado melamínico de baixa pressão, textura mate, cor Tartufo, Linha Acetinnatta, marca Duratex ou equivalente técnico. Puxador: Tipo meia cava 50x100mm, acabamento em laminado melamínico amadeirado, cor Lamaca, Linha Prisma, marca Duratex ou equivalente técnico.	
FECHAMENTO FIXO Espessura: 18mm (chapa de MDF maciço) Dimensões: 830mmX770mm Acabamento: Revestido com laminado melamínico de baixa pressão, textura mate, cor Tartufo, Linha Acetinnatta, marca Duratex ou equivalente técnico.	
PRATELEIRAS EXTERNAS Espessura: 18mm (chapa de MDF maciço) Dimensões: 532mmX1915mm (Conferir parte curva no local) Acabamento: Revestido com laminado melamínico de baixa pressão, textura amadeirada, cor Lamaca, Linha Prisma, marca Duratex ou equivalente técnico.	
PRATELEIRA INTERNA Espessura: 18mm (chapa de MDF maciço) Dimensões: 506mmX1081mm Acabamento: Revestido com laminado melamínico de baixa pressão, textura mate, cor Tartufo, Linha Acetinnatta, marca Duratex ou equivalente técnico.	
DIVISÃO INTERNA Espessura: 18mm (chapa de MDF maciço) Dimensões: 355mmX748mm Acabamento: Revestido com laminado melamínico de baixa pressão, textura mate, cor Tartufo, Linha Acetinnatta, marca Duratex ou equivalente técnico.	
REVISÕES	
21/02/2025	DESENVOLVIMENTO DE PROJETO DE PAISAGISMO E ATUALIZAÇÕES DE MOBILIÁRIO
10/01/2025	APROVAÇÕES NO LAYOUT E MOBILIÁRIOS INTERNOS
11/12/2024	R01- ATUALIZAÇÕES NO LAYOUT E MOBILIÁRIOS
	REVISÃO
CARIMBO APROVAÇÃO	
1- TODAS AS MEDIDAS E DIMENSÕES ESTÃO EM METRO, EXCETO ONDE INDICADO;	
DE ACORDO: __ / __ / ____	
ASS.: _____	ASS.: _____
RESP. TÉCNICO: Recôncavo Engenharia e Arquitetura CNPJ: 35.102.216/00001-42 SALVADOR/BA - TEL. (71) 99259-0265	PROPRIETÁRIO CÂMARA MUNICIPAL DE IBITINGA CNPJ: 72.918.782/0001-53
CONTRATADA	
RECÔNCAVO ENGENHARIA E ARQUITETURA @reconcavo.ea / contato@reconcavo.ea.com.br SALVADOR/BA - (71) 99259-0265	
CONTRATANTE	
PR. N°	
CÂMARA MUNICIPAL DE IBITINGA	
AR-07	
UNIDADE	
CÂMARA MUNICIPAL DA ESTÂNCIA TURÍSTICA DE IBITINGA	
ENDEREÇO	
Avenida Dr. Victor Maida, nº563, Centro, Ibitinga - São Paulo	
PRANCHA	
DET. AA01	
PROJETO	
PROJETO EXECUTIVO	
AUTOR DO PROJETO	
IOLANDA MOITINHO	
CAU/CREA	
A1591428	
DESENHO	
MAYANA CAMPOS	
DATA	
10/01/2025	
ESCALA	
1 : 20	