



DETALHE ARMÁRIO ALTO DA SALA SISTEMA TI (AA04)

Armário alto formato em L, medidas 2.20m x 1.33 X 0.60m x 2.50m (LxPxAxH) em chapa de MDF maciço com laminado melamínico de baixa pressão. As portas de abrir, laterais, fundo, prateleiras internas e base são com textura mate, cor Tartufo, linha Acetnatta, marca Duratex ou equivalente técnico. Os puxadores serão tipo meia cava sendo em laminado melamínico amadeirado, cor Lamaca, linha Prisma, marca Duratex ou equivalente técnico.


*AS DISTÂNCIAS E ALTURAS CONTIDAS NOS DETALHAMENTOS DOS MOBILIÁRIOS DEVERÃO SER CONFERIDAS NO LOCAL.

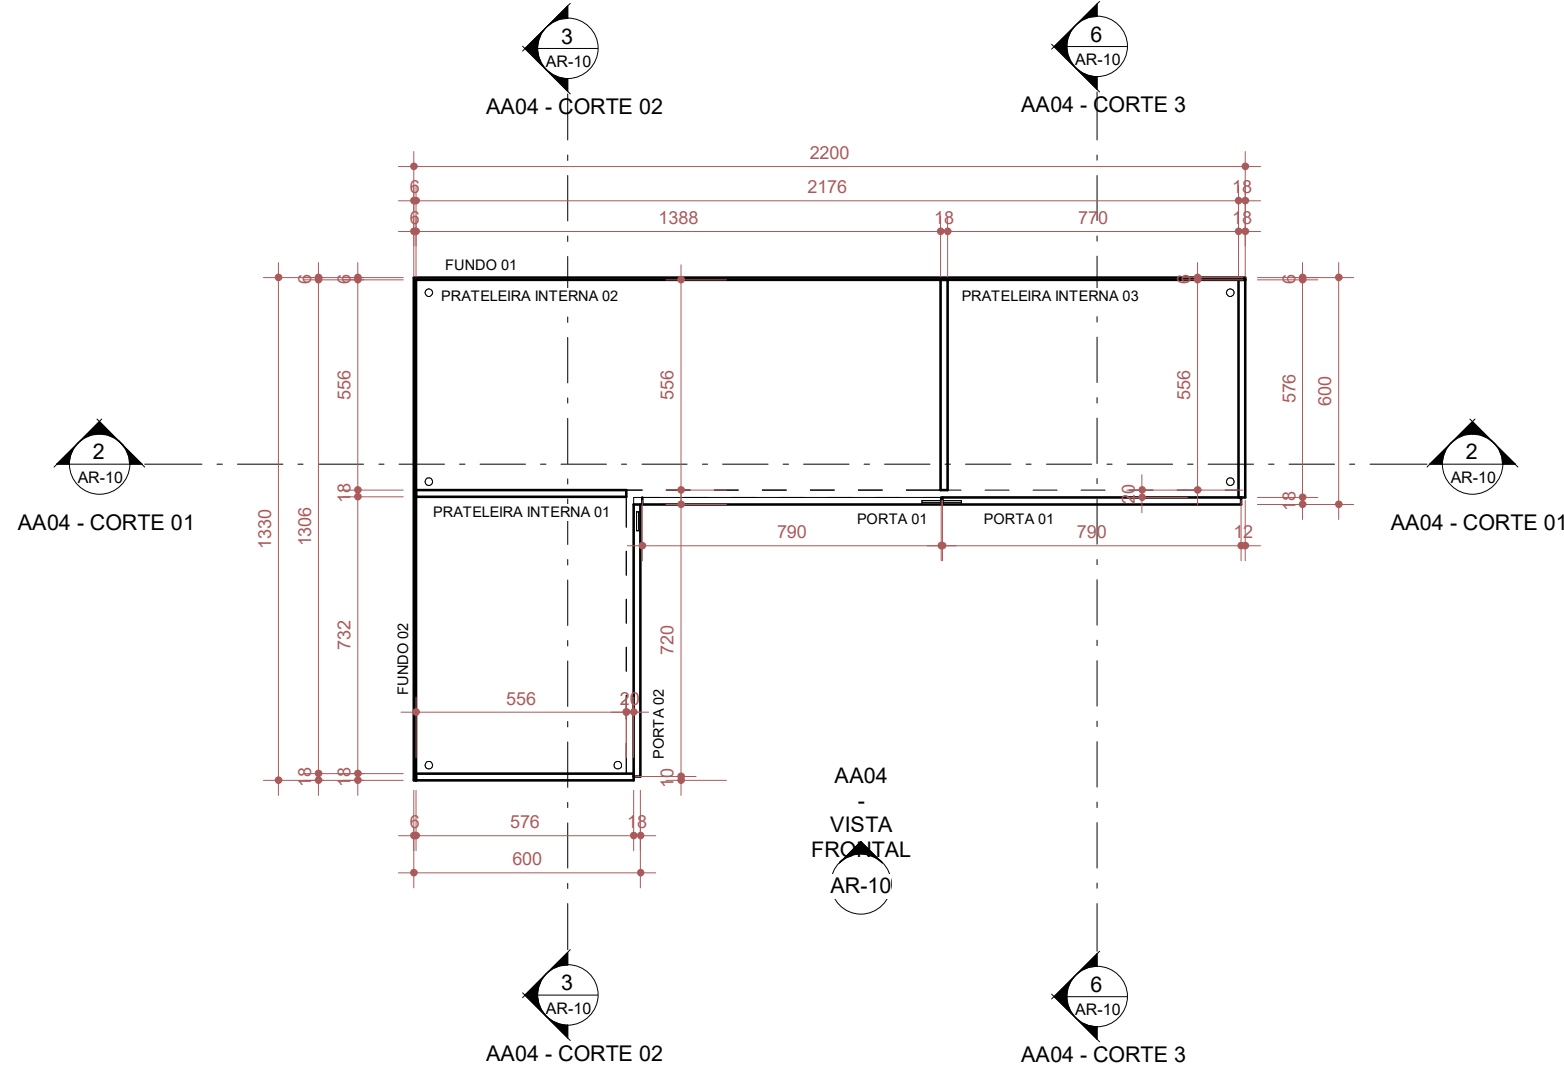


1 PLANTA BAIXA - AA04
1 : 20

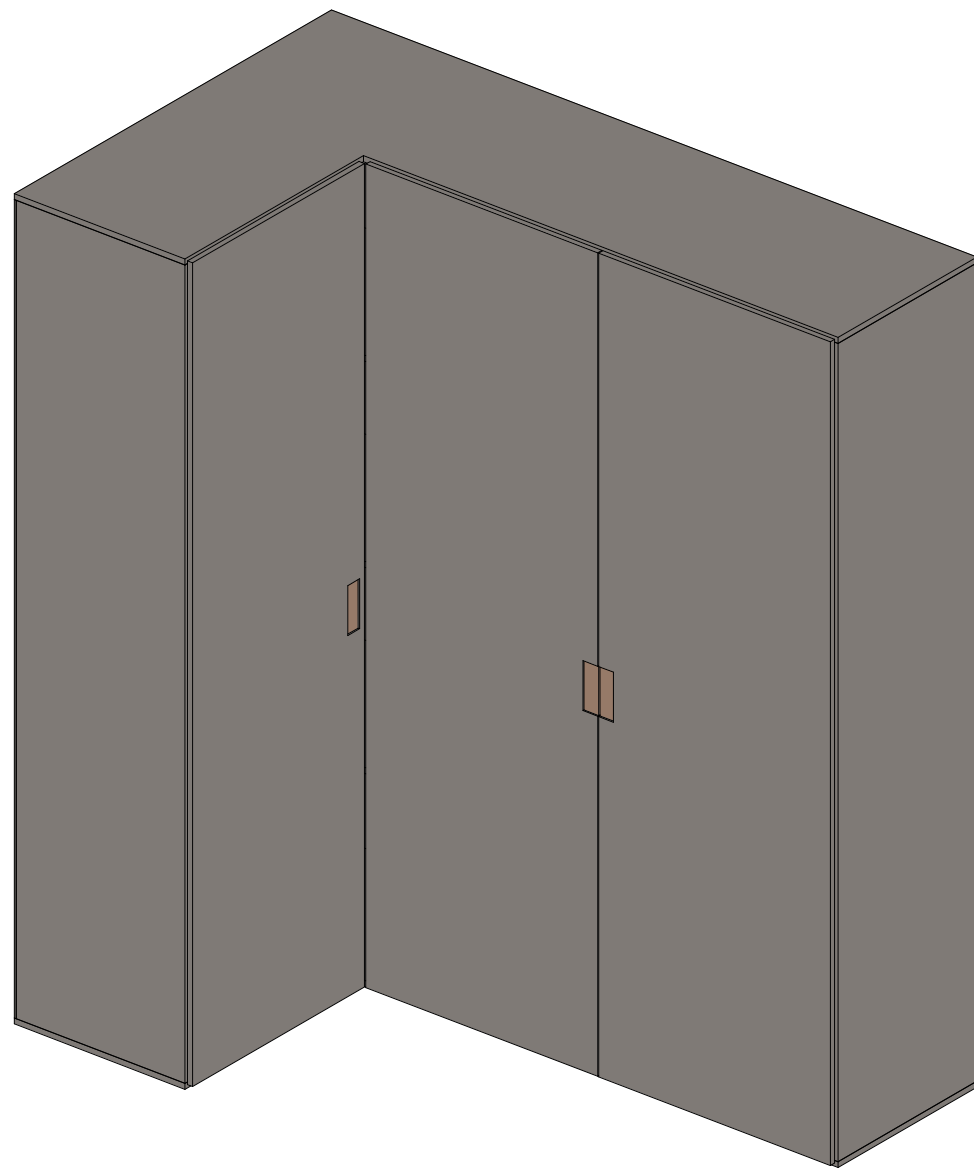


5 AA04 - PERSPECTIVA

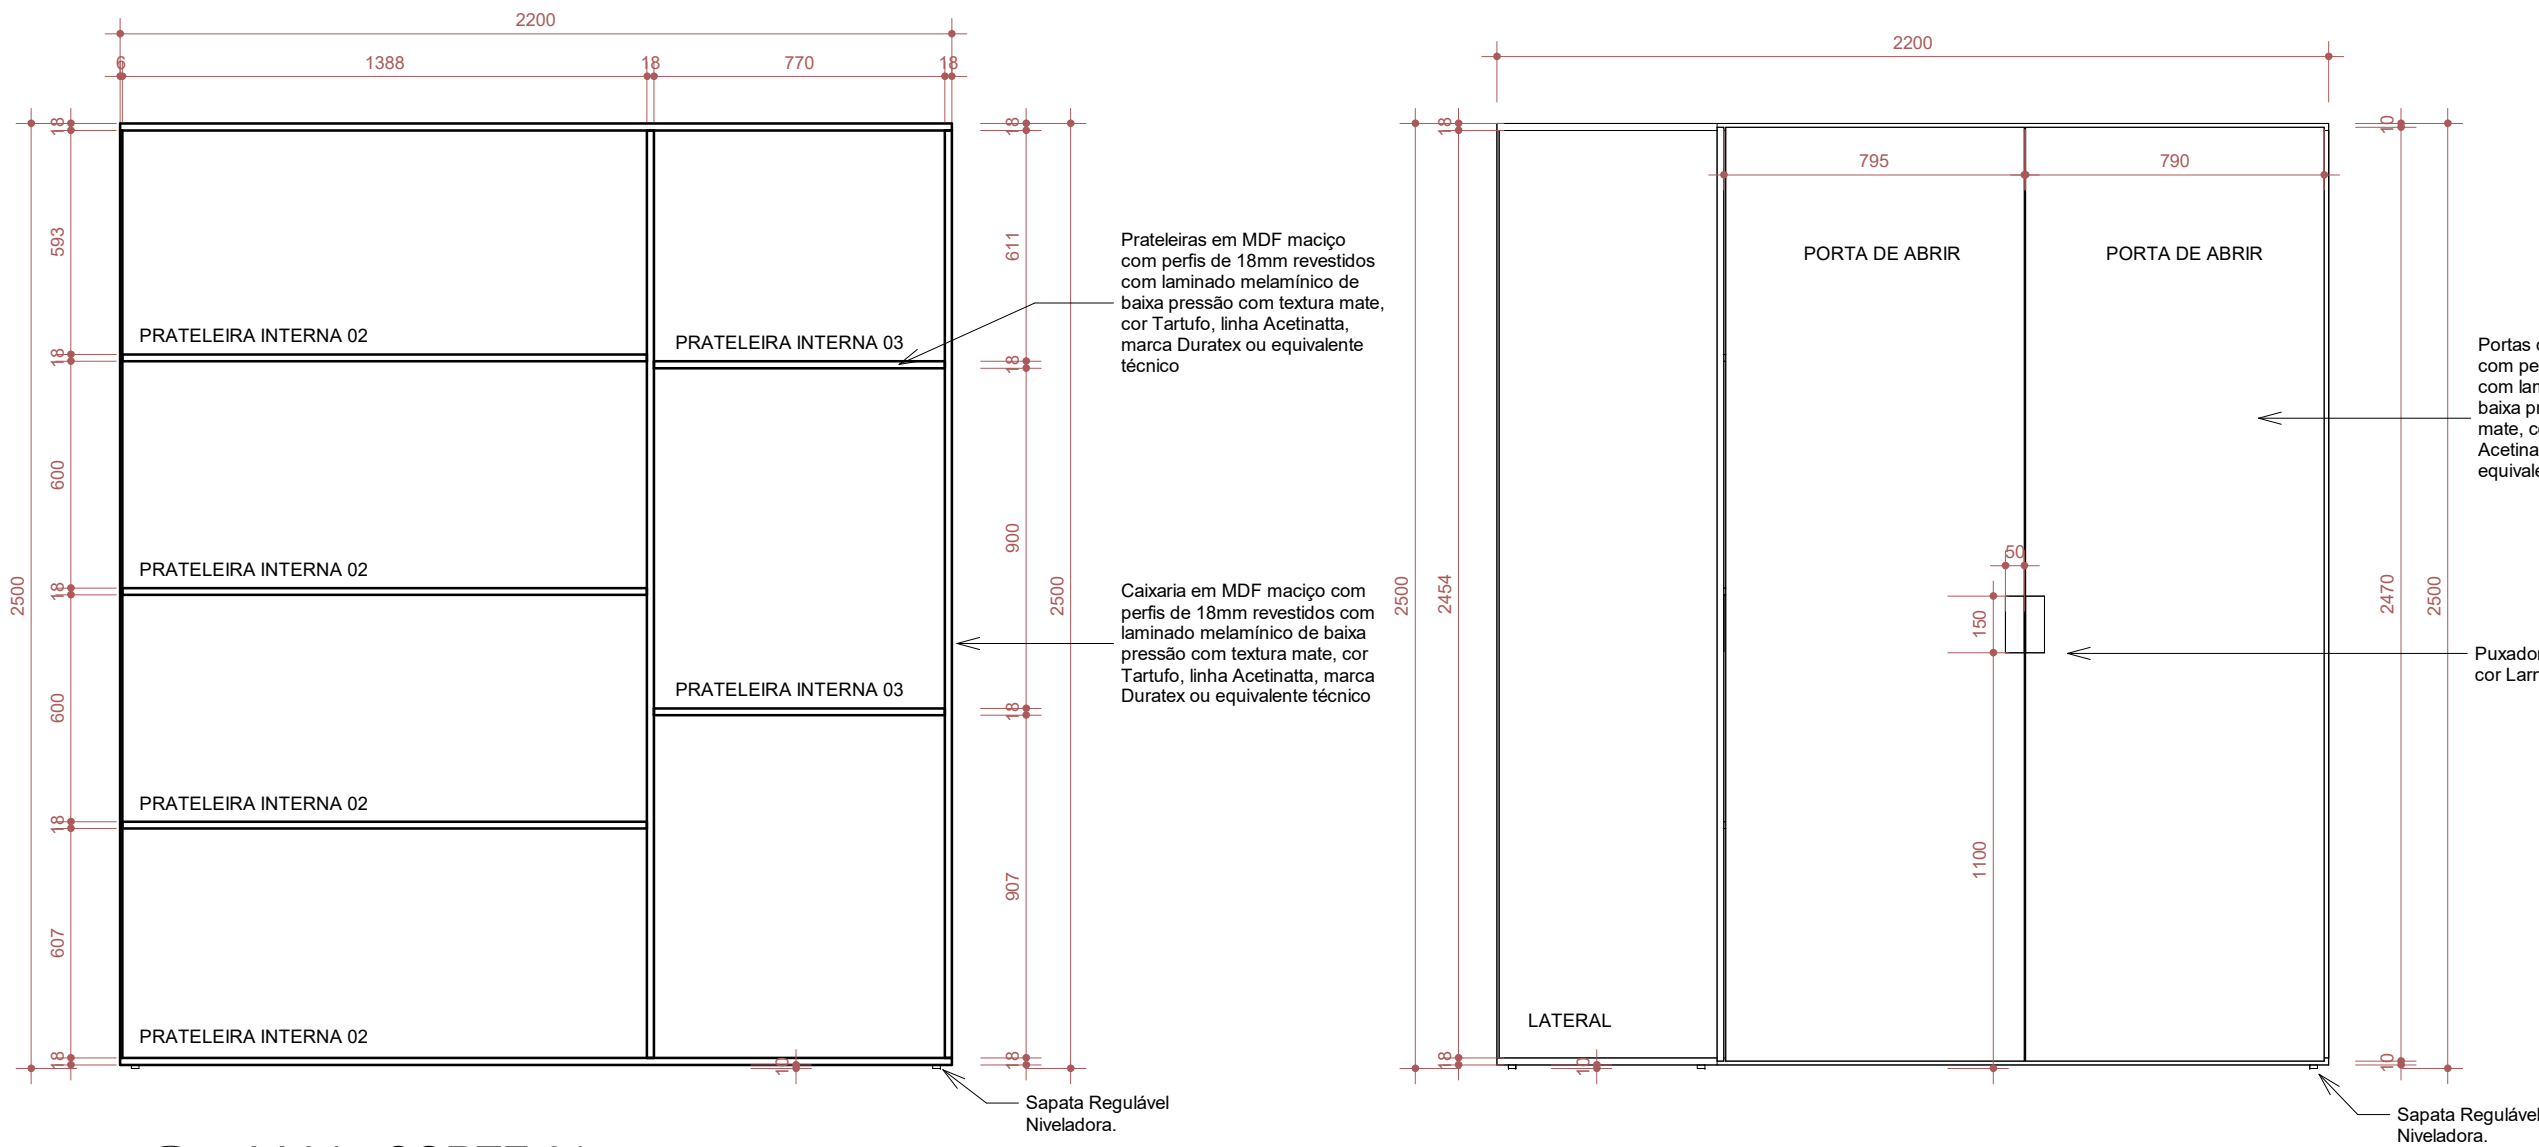


2 AA04 - CORTE 01
1 : 20

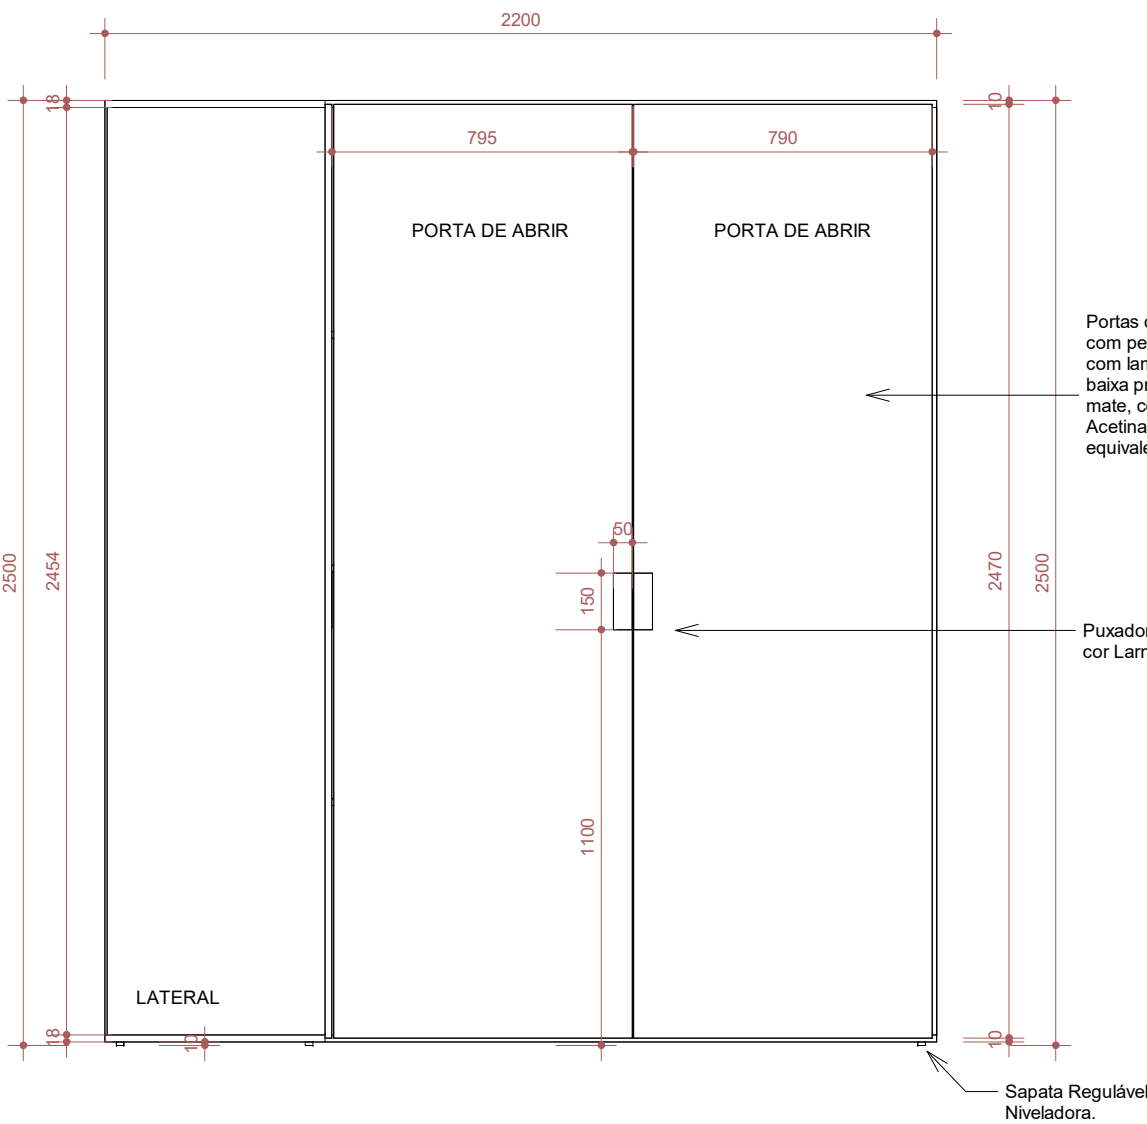

4 AA04 - VISTA FRONTAL
1 : 20

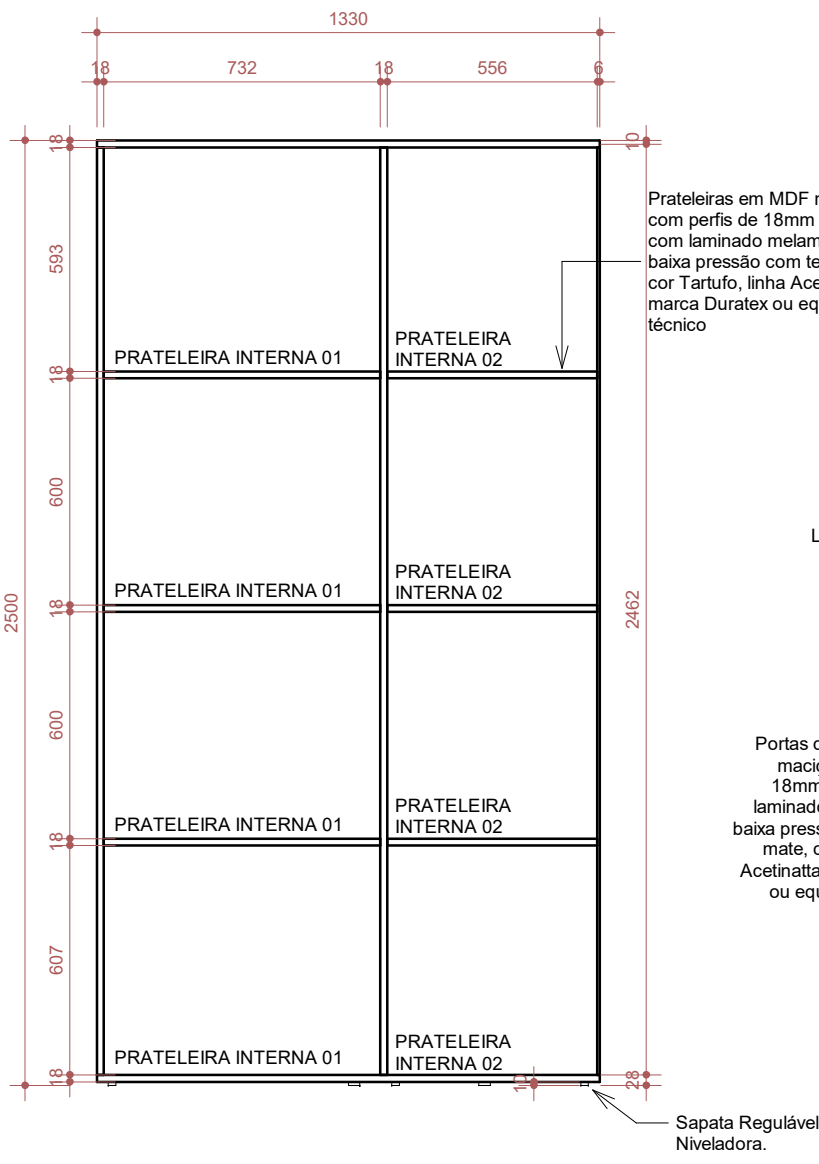

3 AA04 - CORTE 02
1 : 20

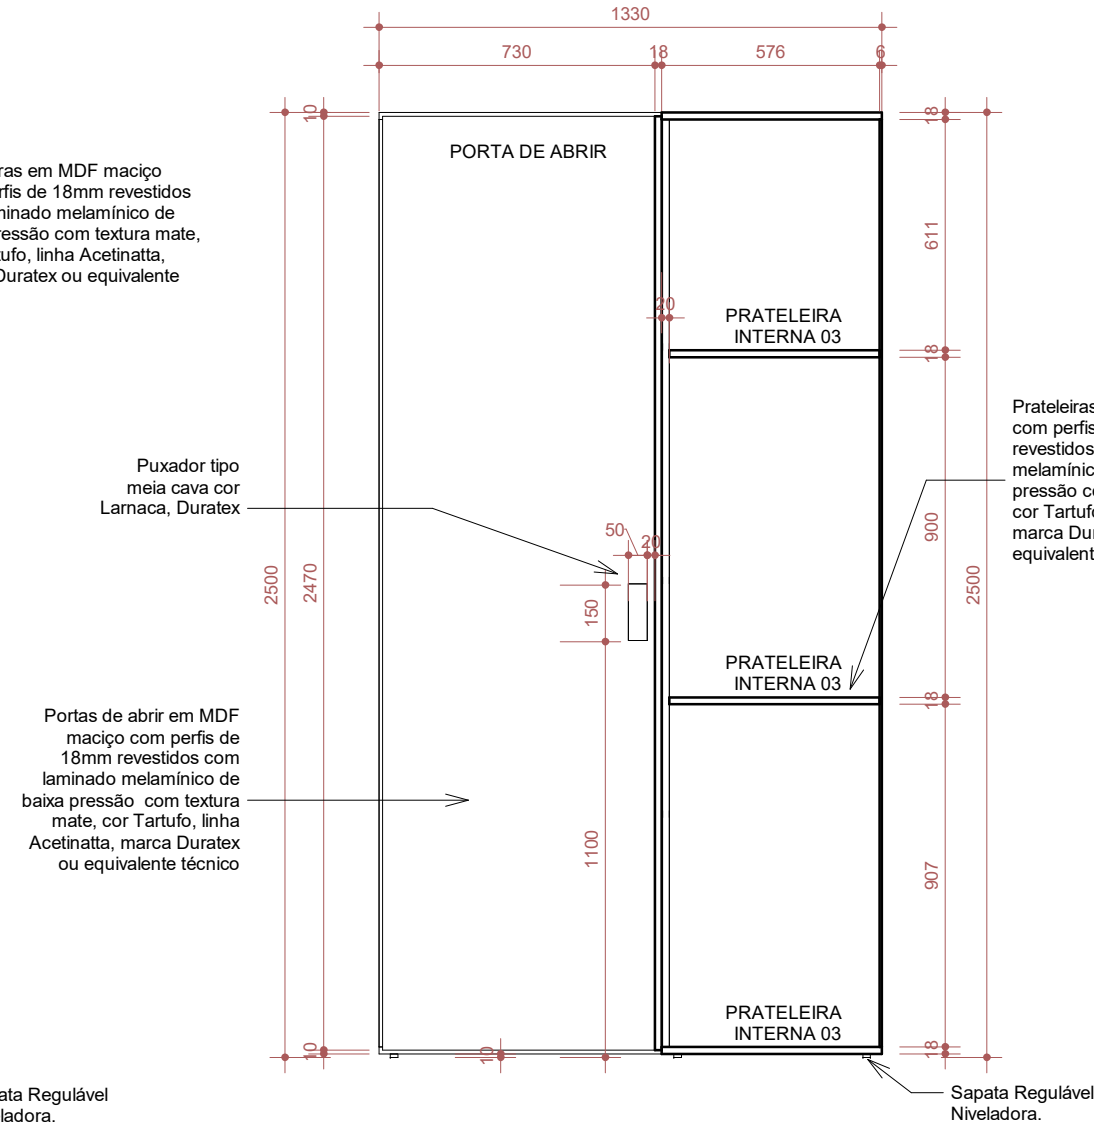

6 AA04 - CORTE 3
1 : 20

FERRAGENS	
Kit dispositivo de montagem Minifix, Grofix ou equivalente técnico (pino, castanha e bucha)	
Sapata Regulável Niveladora.	06 un
Dobradilha Curva para Móveis em Aço Inox	06 un
PEÇAS MDF	
TAMPO PASSANTE - FORMATO EM L Espessura: 18mm (chapa de MDF maciço) Dimensões: 2200mmX562mmX1330mm Acabamento: Revestido com laminado melamínico de baixa pressão, cor Tartufo, Linha Acetnatta, marca Duratex ou equivalente técnico.	
BASE PASSANTE Espessura: 18mm (chapa de MDF maciço) Dimensões: 2200mmX562mmX1330mm Acabamento: Revestido com laminado melamínico de baixa pressão, cor Tartufo, Linha Acetnatta, marca Duratex ou equivalente técnico.	
LATERAL Espessura: 18mm (chapa de MDF maciço) Dimensões: 576mmX2454mm Acabamento: Revestido com laminado melamínico de baixa pressão, cor Tartufo, Linha Acetnatta, marca Duratex ou equivalente técnico.	
FUNDO 01 Espessura: 06mm (chapa de MDF maciço) Dimensões: 2200mmX2454mm Acabamento: Revestido com laminado melamínico de baixa pressão, cor Tartufo, Linha Acetnatta, marca Duratex ou equivalente técnico.	
FUNDO 02 Espessura: 06mm (chapa de MDF maciço) Dimensões: 1330mmX2454mm Acabamento: Revestido com laminado melamínico de baixa pressão, cor Tartufo, Linha Acetnatta, marca Duratex ou equivalente técnico.	
DIVISÕES INTERNAS Espessura: 06mm (chapa de MDF maciço) Dimensões: 556mmX2454mm Acabamento: Revestido com laminado melamínico de baixa pressão, cor Tartufo, Linha Acetnatta, marca Duratex ou equivalente técnico.	
PRATELEIRAS INTERNAS 01 Espessura: 06mm (chapa de MDF maciço) Dimensões: 556mmX1401mm Acabamento: Revestido com laminado melamínico de baixa pressão, cor Tartufo, Linha Acetnatta, marca Duratex ou equivalente técnico.	
PRATELEIRAS INTERNAS 02 Espessura: 06mm (chapa de MDF maciço) Dimensões: 556mmX1401mm Acabamento: Revestido com laminado melamínico de baixa pressão, cor Tartufo, Linha Acetnatta, marca Duratex ou equivalente técnico.	
PRATELEIRAS INTERNAS 03 Espessura: 06mm (chapa de MDF maciço) Dimensões: 556mmX732mm Acabamento: Revestido com laminado melamínico de baixa pressão, cor Tartufo, Linha Acetnatta, marca Duratex ou equivalente técnico.	
PORTA 01 Espessura: 18mm (chapa de MDF maciço) Dimensões: 730mmX2470mm Acabamento: Revestido com laminado melamínico de baixa pressão, cor Tartufo, Linha Acetnatta, marca Duratex ou equivalente técnico. Puxador: Tipo meia cava 50x150mm, em laminado melamínico amadeirado, cor Lamaca, Linha Prisma, marca Duratex ou equivalente técnico.	
PORTA 02 Espessura: 18mm (chapa de MDF maciço) Dimensões: 720mmX2470mm Acabamento: Revestido com laminado melamínico de baixa pressão, cor Tartufo, Linha Acetnatta, marca Duratex ou equivalente técnico. Puxador: Tipo meia cava 50x150mm, em laminado melamínico amadeirado, cor Lamaca, Linha Prisma, marca Duratex ou equivalente técnico.	

REVISÕES

DATA	DESCRIÇÃO
21/02/2025	DESENVOLVIMENTO DE PROJETO DE PAISAGISMO E ATUALIZAÇÕES DE MOBILIÁRIO
10/01/2025	APROVAÇÕES NO LAYOUT E MOBILIÁRIOS INTERNOS
11/12/2024	R01- ATUALIZAÇÕES NO LAYOUT E MOBILIÁRIOS
REVISÃO	

CARIMBO APROVAÇÃO

1- TODAS AS MEDIDAS E DIMENSÕES ESTÃO EM METRO, EXCETO ONDE INDICADO.

ASS: _____ RESP. TÉCNICO: Recôncavo Engenharia e Arquitetura CNPJ: 35.102.216/0001-42 SALVADOR/BA - TEL. (71) 99259-0265	DE ACORDO: ____/____/_____ ASS: _____ PROPRIETÁRIO CÂMARA MUNICIPAL DE IBITINGA CNPJ: 72.918.732/0001-53
--	---

RECÔNCAVO ENGENHARIA E ARQUITETURA @reconcavo.ea / contato@reconcavo.ea.com.br SALVADOR/BA - (71) 99259-0265	
CONTRATANTE	PR. Nº
CÂMARA MUNICIPAL DE IBITINGA	
UNIDADE	AR-10
CÂMARA MUNICIPAL DA ESTÂNCIA TURÍSTICA DE IBITINGA	
ENDEREÇO	VERSÃO
Avenida Dr. Victor Maida, nº563, Centro, Ibitinga - São Paulo	R03
PRANCHA	DET. AA04
AUTOR DO PROJETO	CAUIREIA
IOLANDA MOTTINHO	A1591428
DESENHO	MAYANA CAMPOS
DATA	ESCALA
10/01/2025	1 : 20