



DETALHE ARMÁRIO ALTO DA SALA DE ARQUIVO (AA05)

Estante alta formato em U, medidas 6.85m x 2.24m x 8.07m (LxPxH) em chapa de MDF maciça com laminado melamínico de baixa pressão. A calharia, base, laterais e fundo, serão com textura mate, cor Tartufo, linha Acetnatta, marca Duratex ou equivalente técnico. Os montantes verticais e horizontais (nichos internos e prateleiras) serão em laminado melamínico amadeirado, cor Larnaca, linha Prisma, marca Duratex ou equivalente técnico.


* A ESTRUTURAÇÃO E ESPESSURA DESSA ESTANTE PODE SER DIFERENTE DO ESPECIFICADO EM PROJETO, CASO O INSTALADOR JULGUE NECESSÁRIO, SENDO OBRIGATORIO A GARANTIA DA SEGURANÇA, CONFIABILIDADE E RESPONSABILIDADE SOBRE ESTA INSTALAÇÃO SOBRE QUEM A REALIZOU.
** AS DISTÂNCIAS E ALTURAS CONTIDAS NOS DETALHAMENTOS DOS MOBILIÁRIOS DEVERÃO SER CONFERIDAS NO LOCAL.

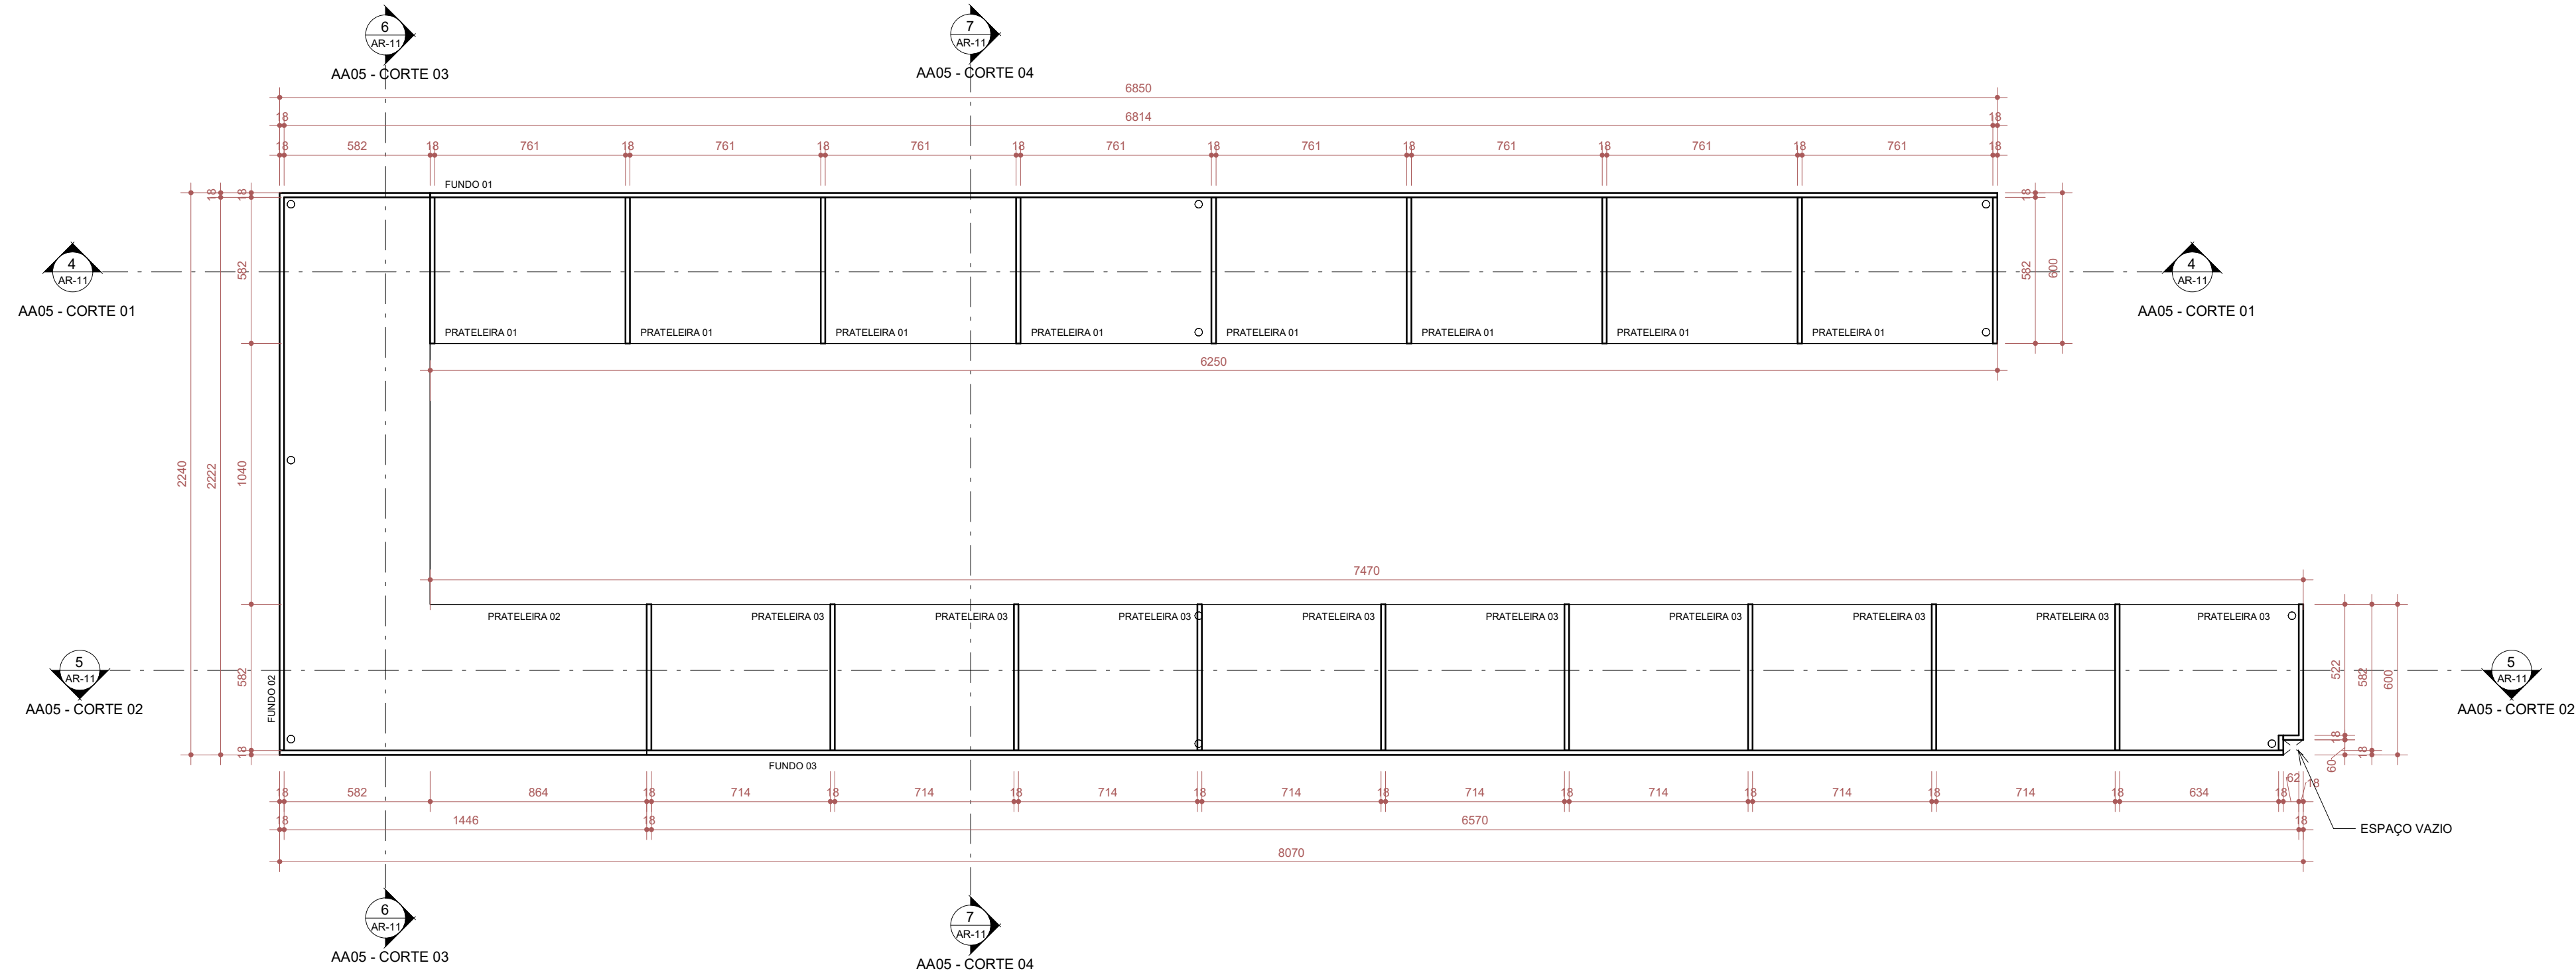


1 PLANTA BAIXA - AA05
1:20

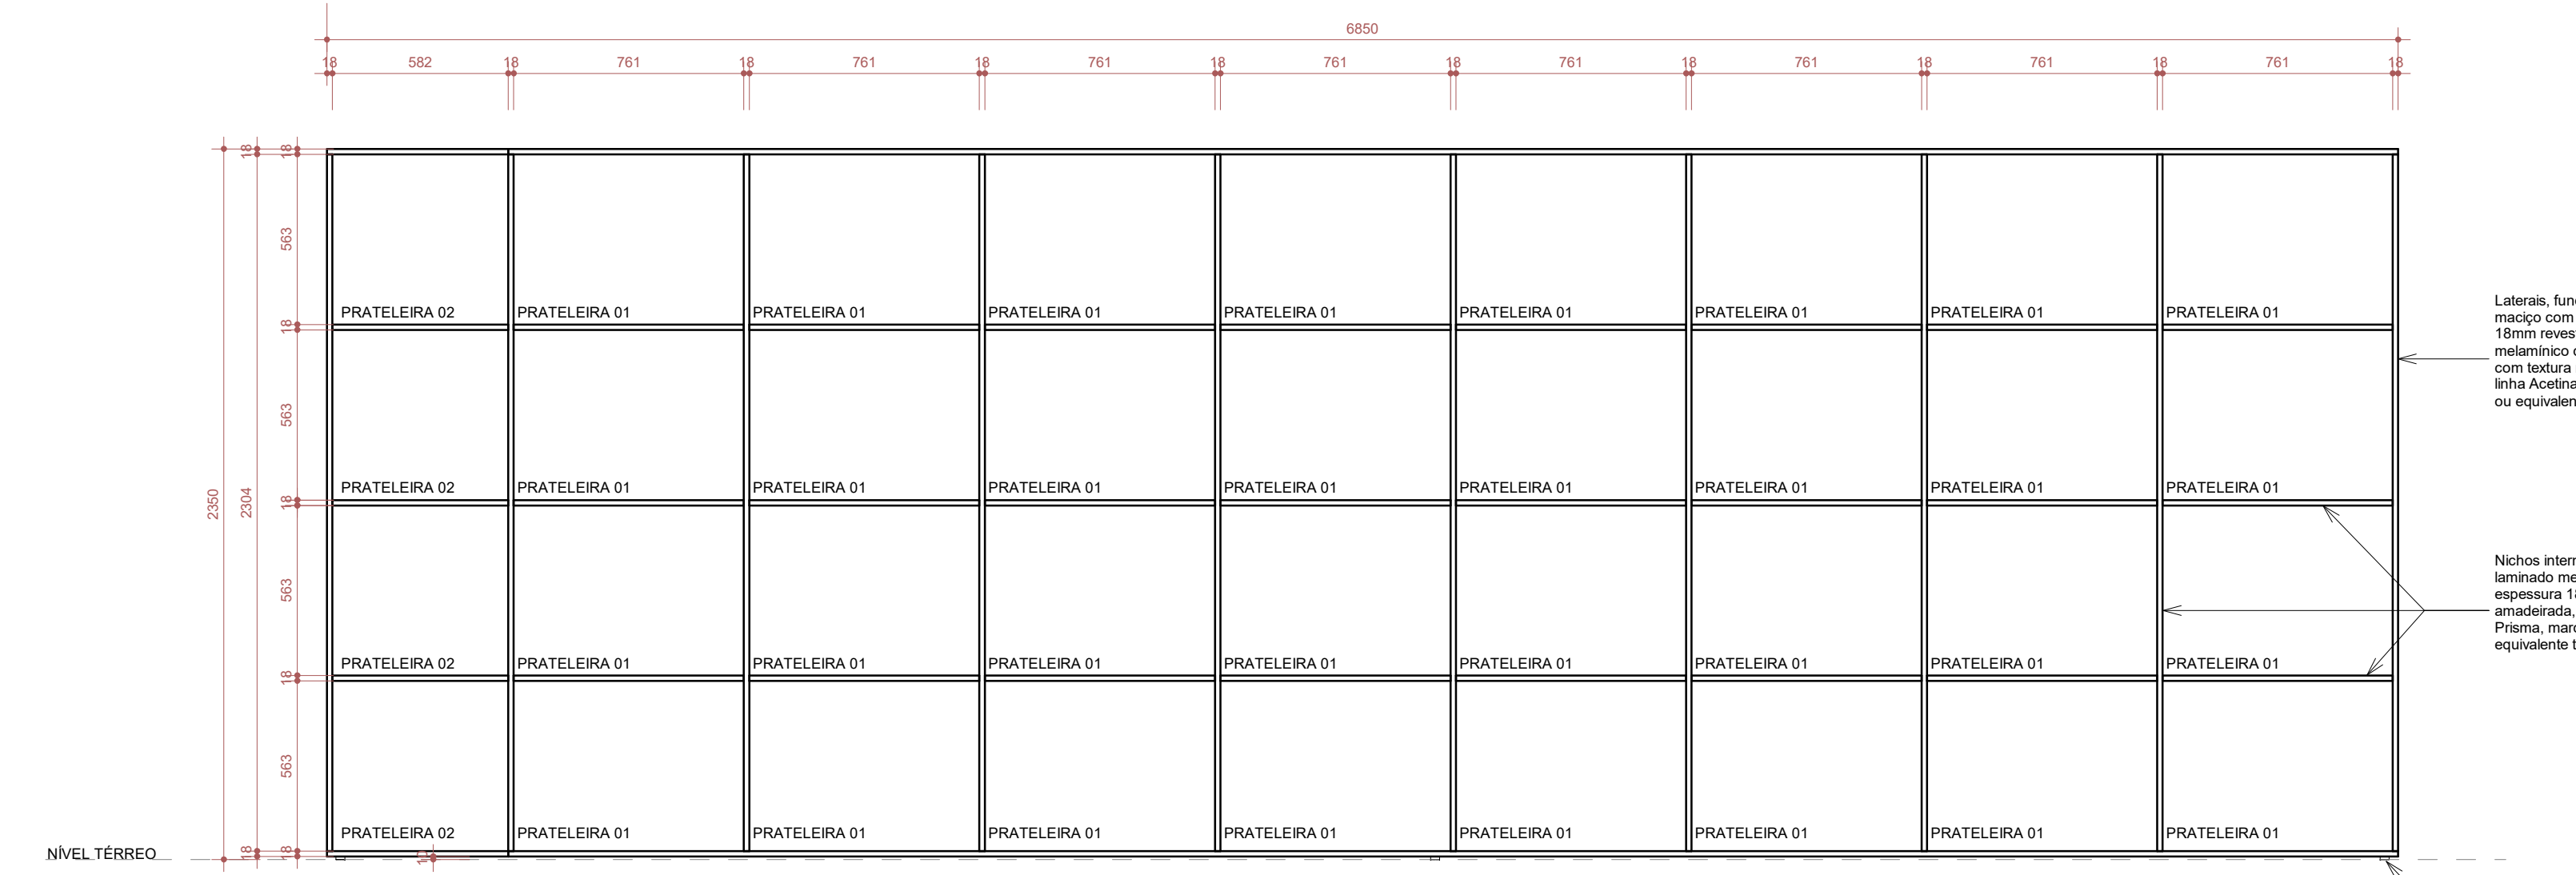


4 AA05 - CORTE 01
1:20

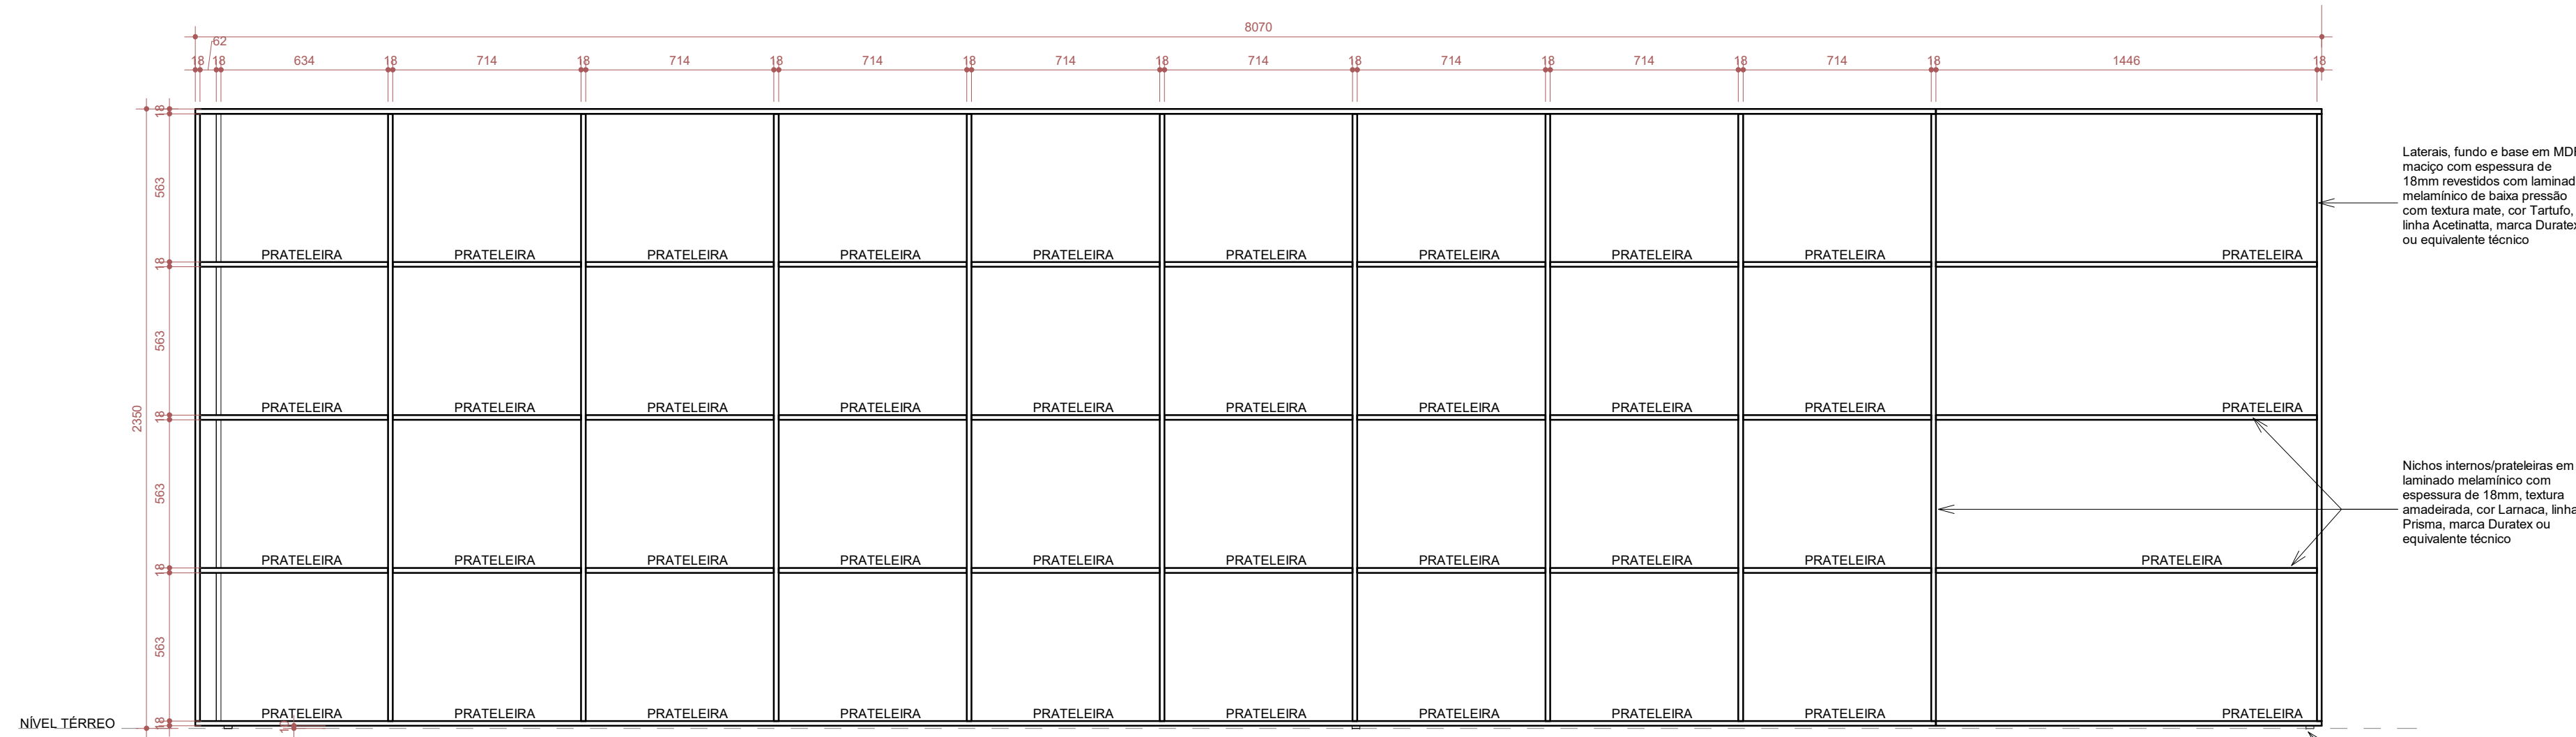


5 AA05 - CORTE 02
1:20

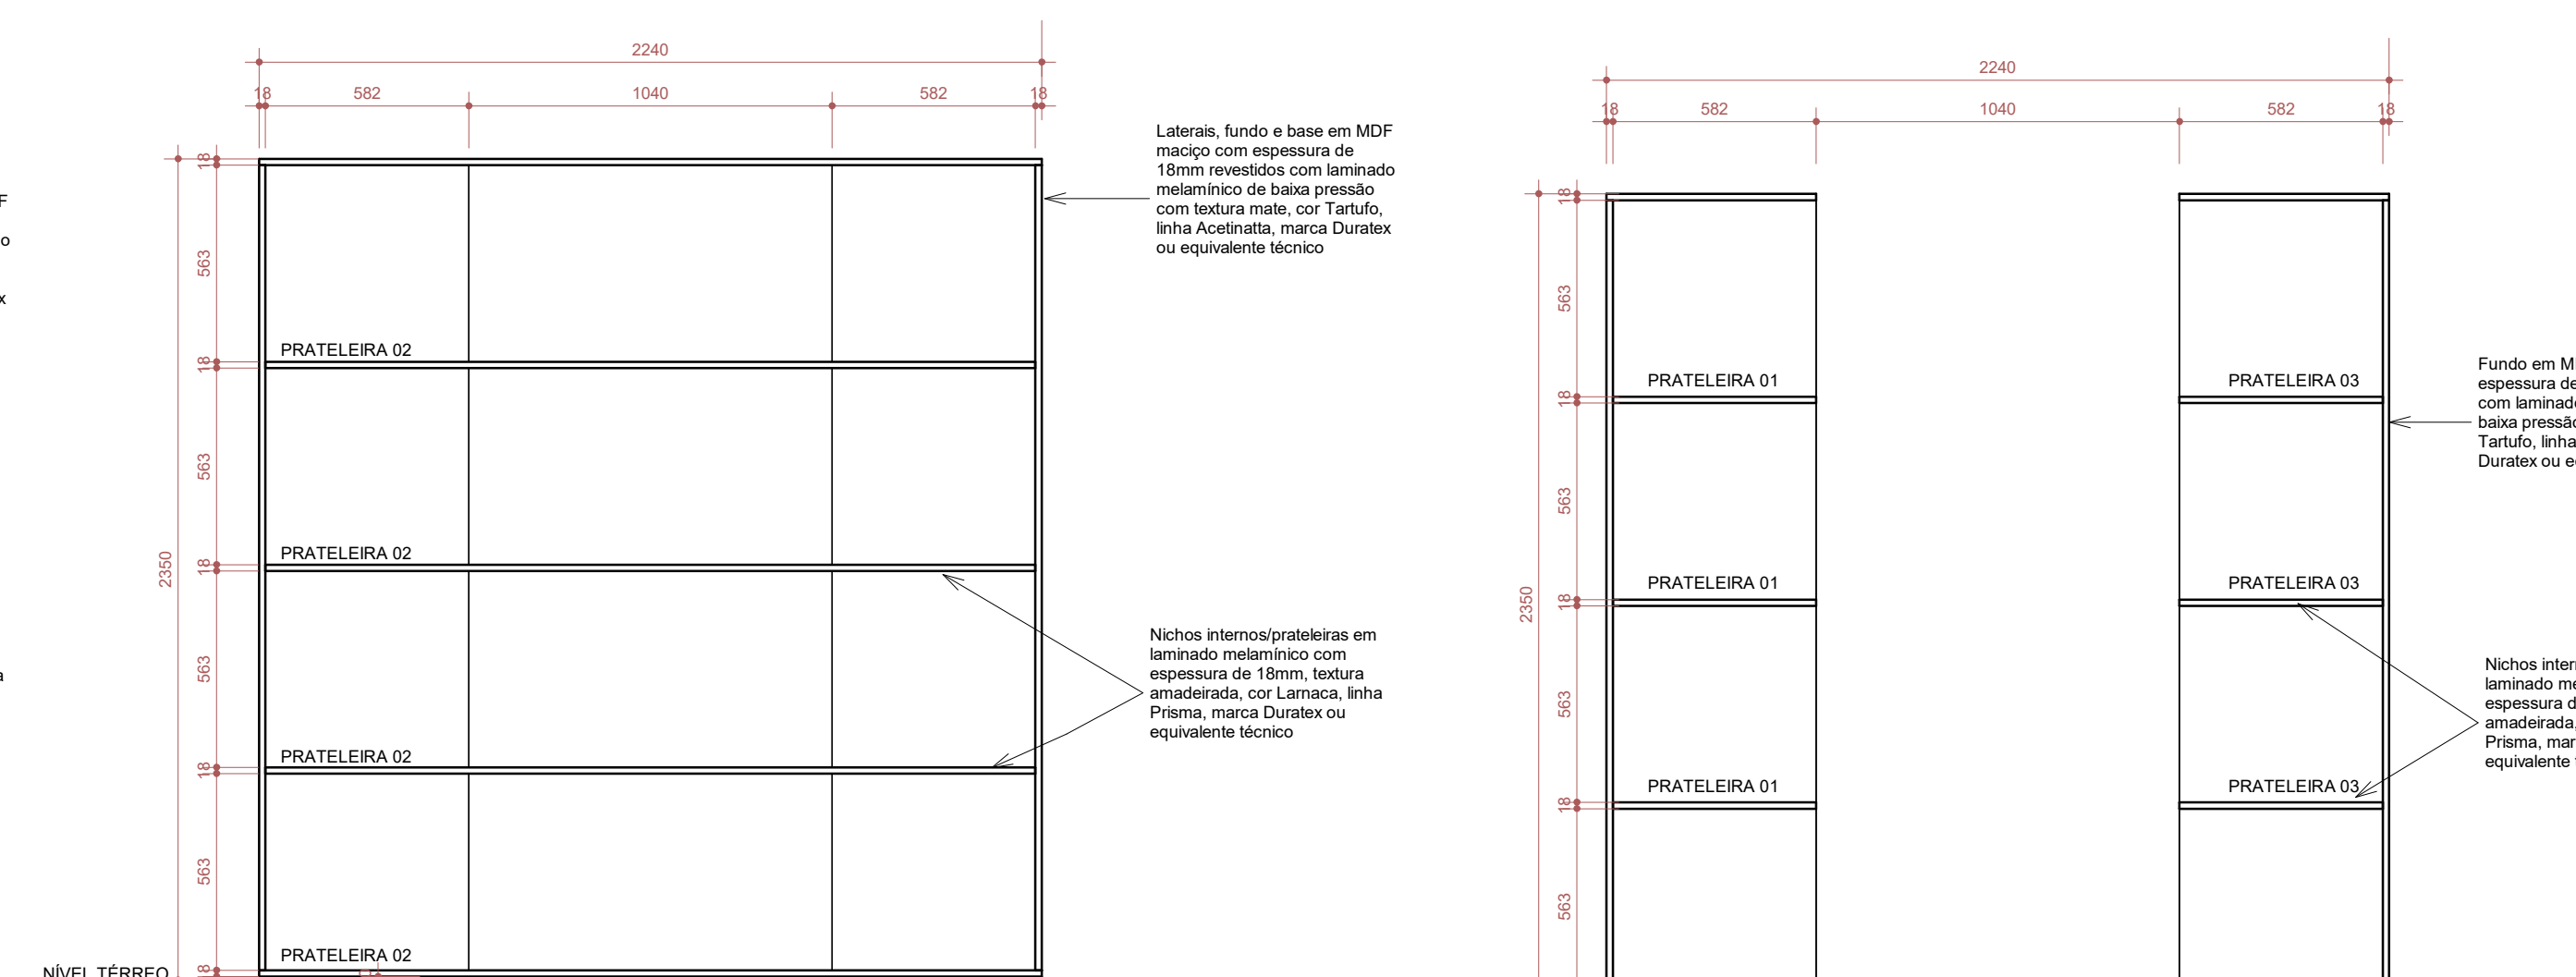


6 AA05 - CORTE 03
1:20

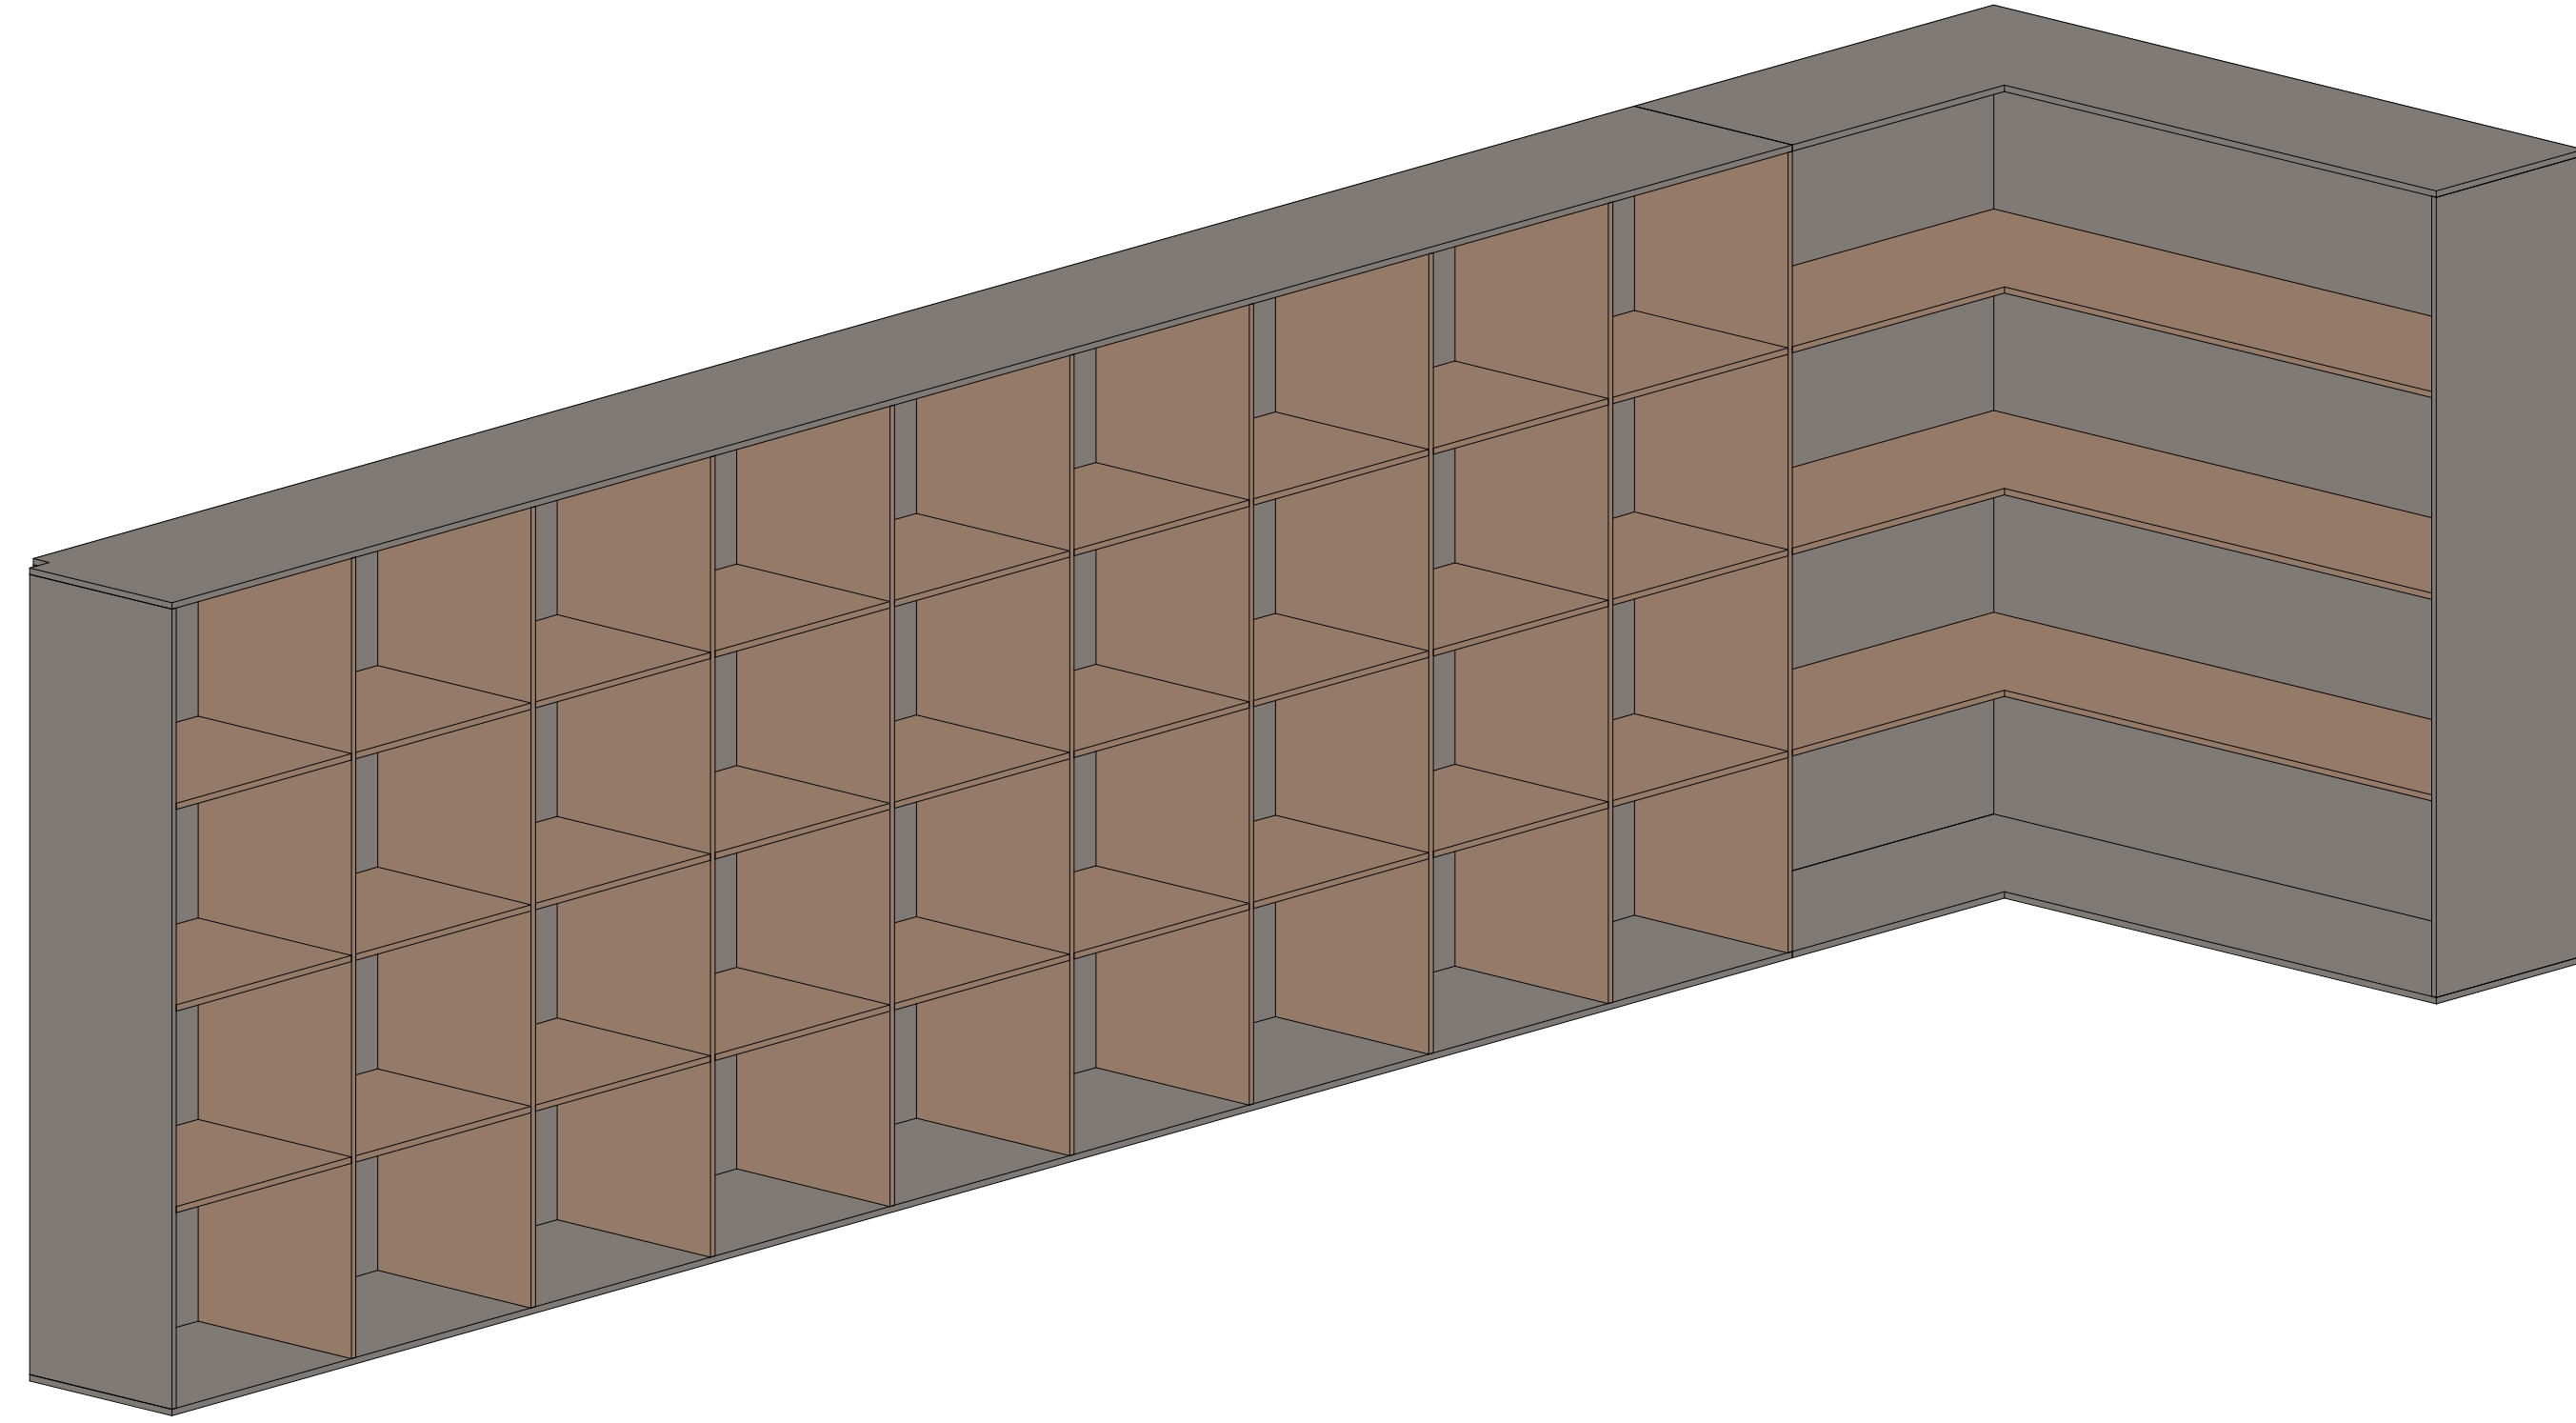

2 AA05 - PERSPECTIVA 01

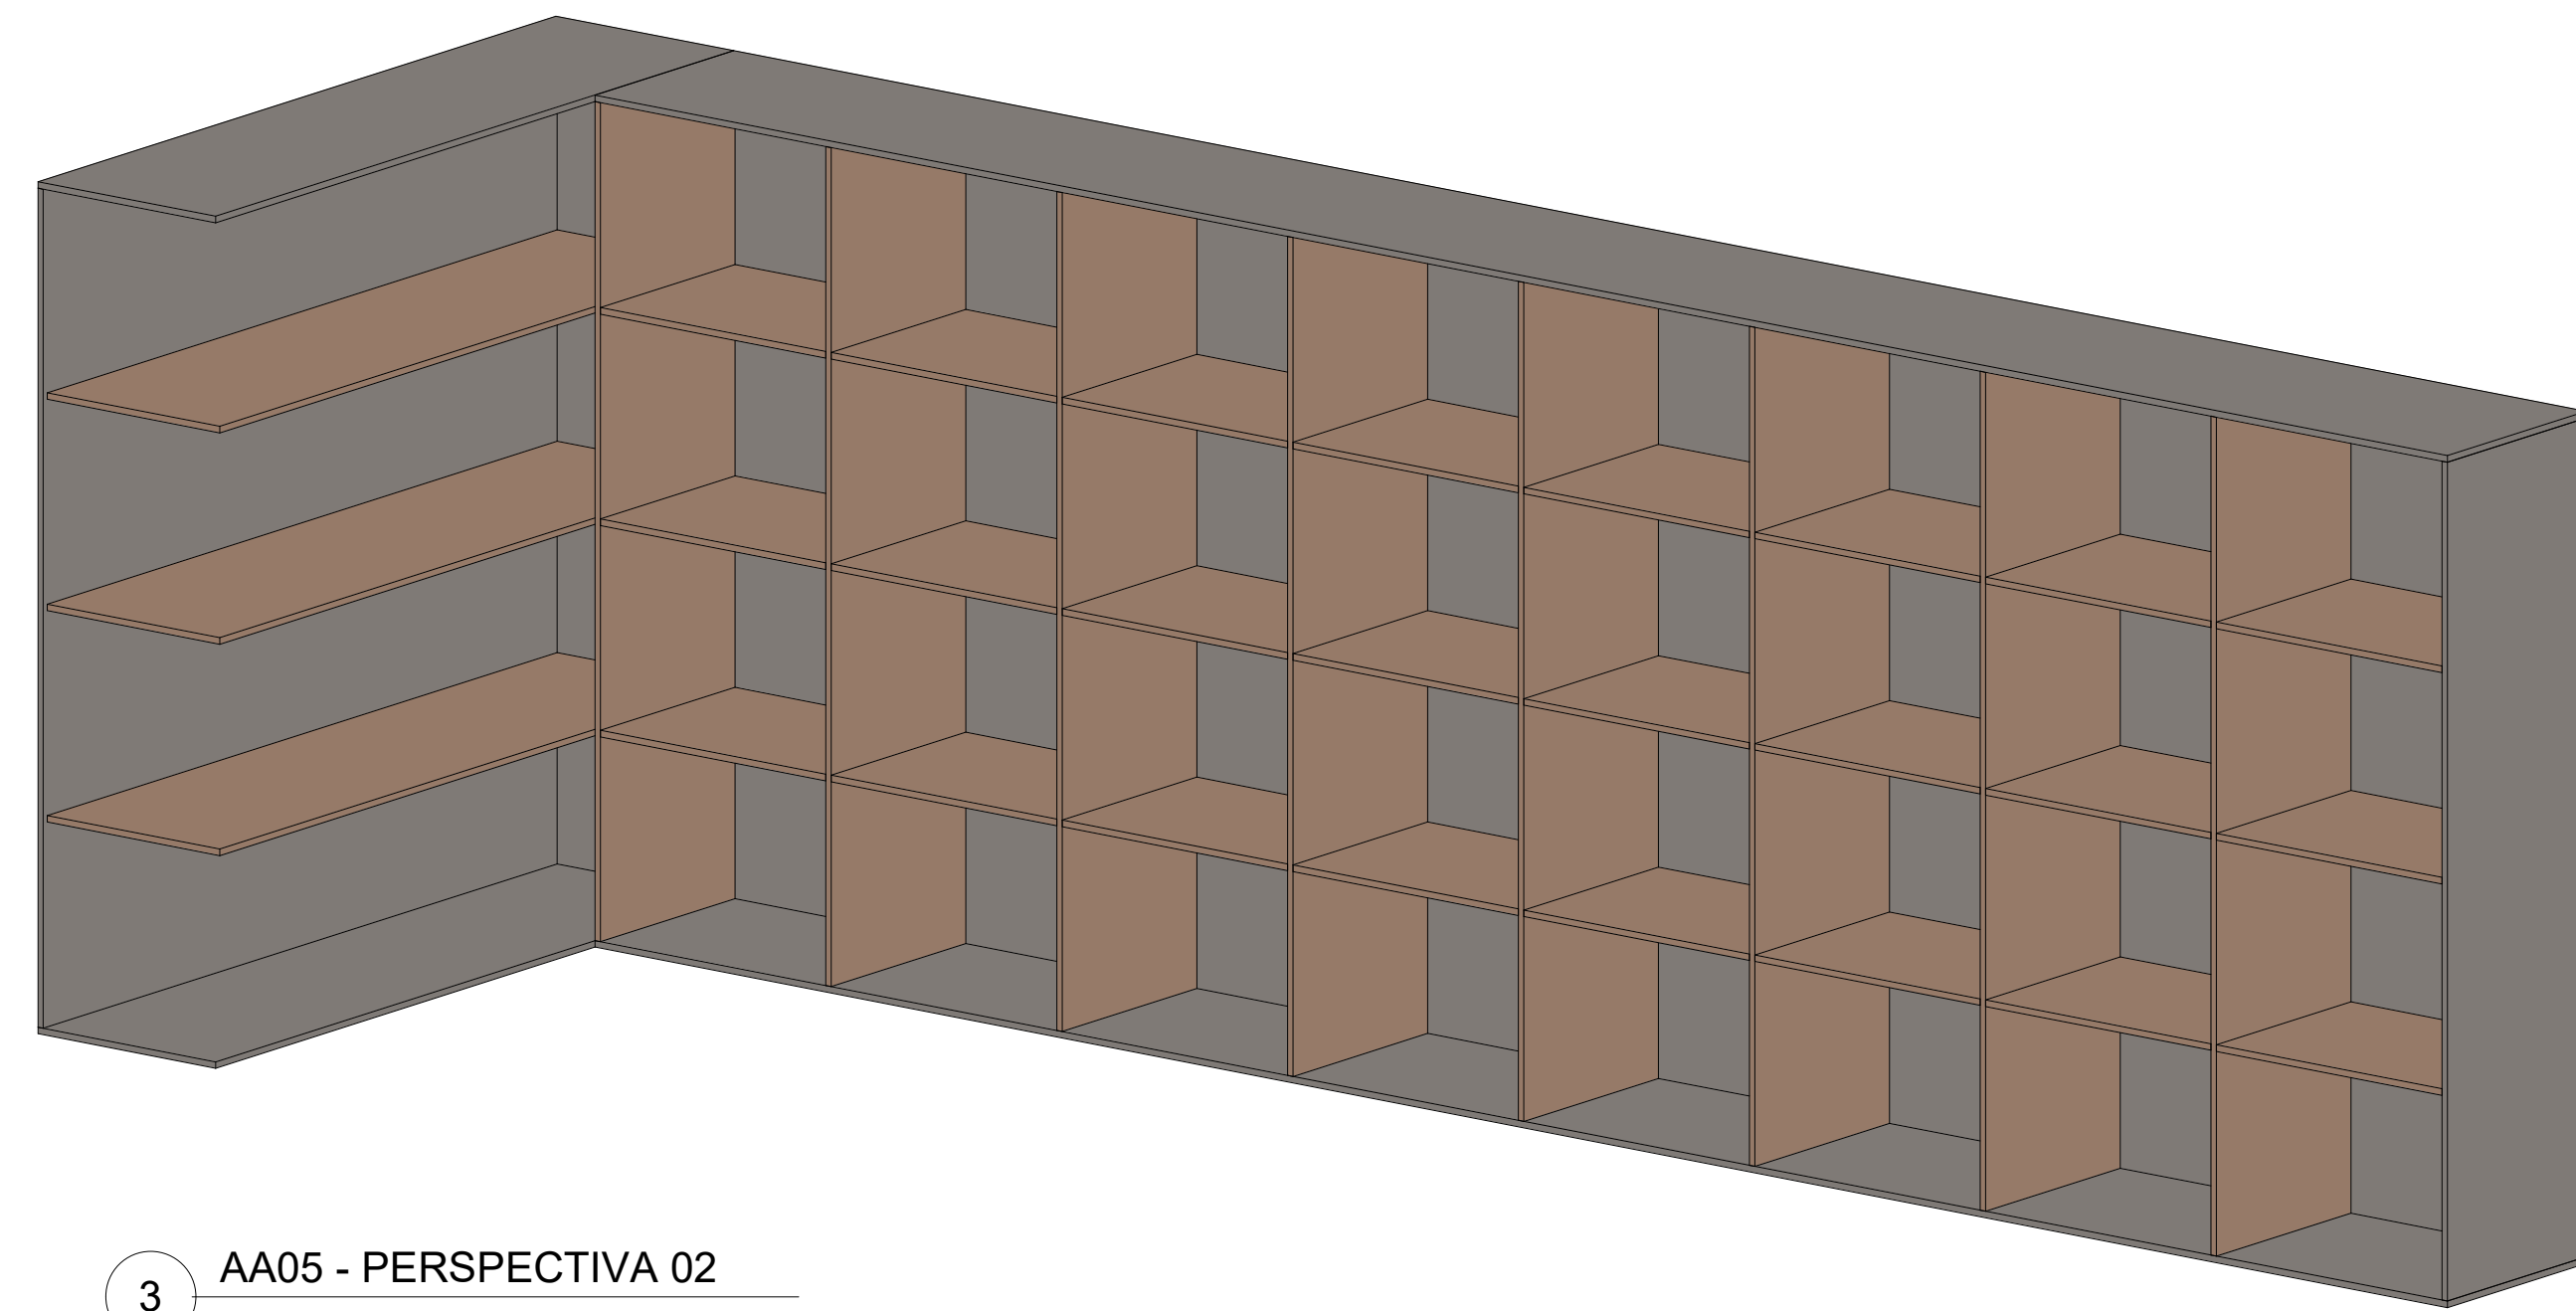

3 AA05 - PERSPECTIVA 02

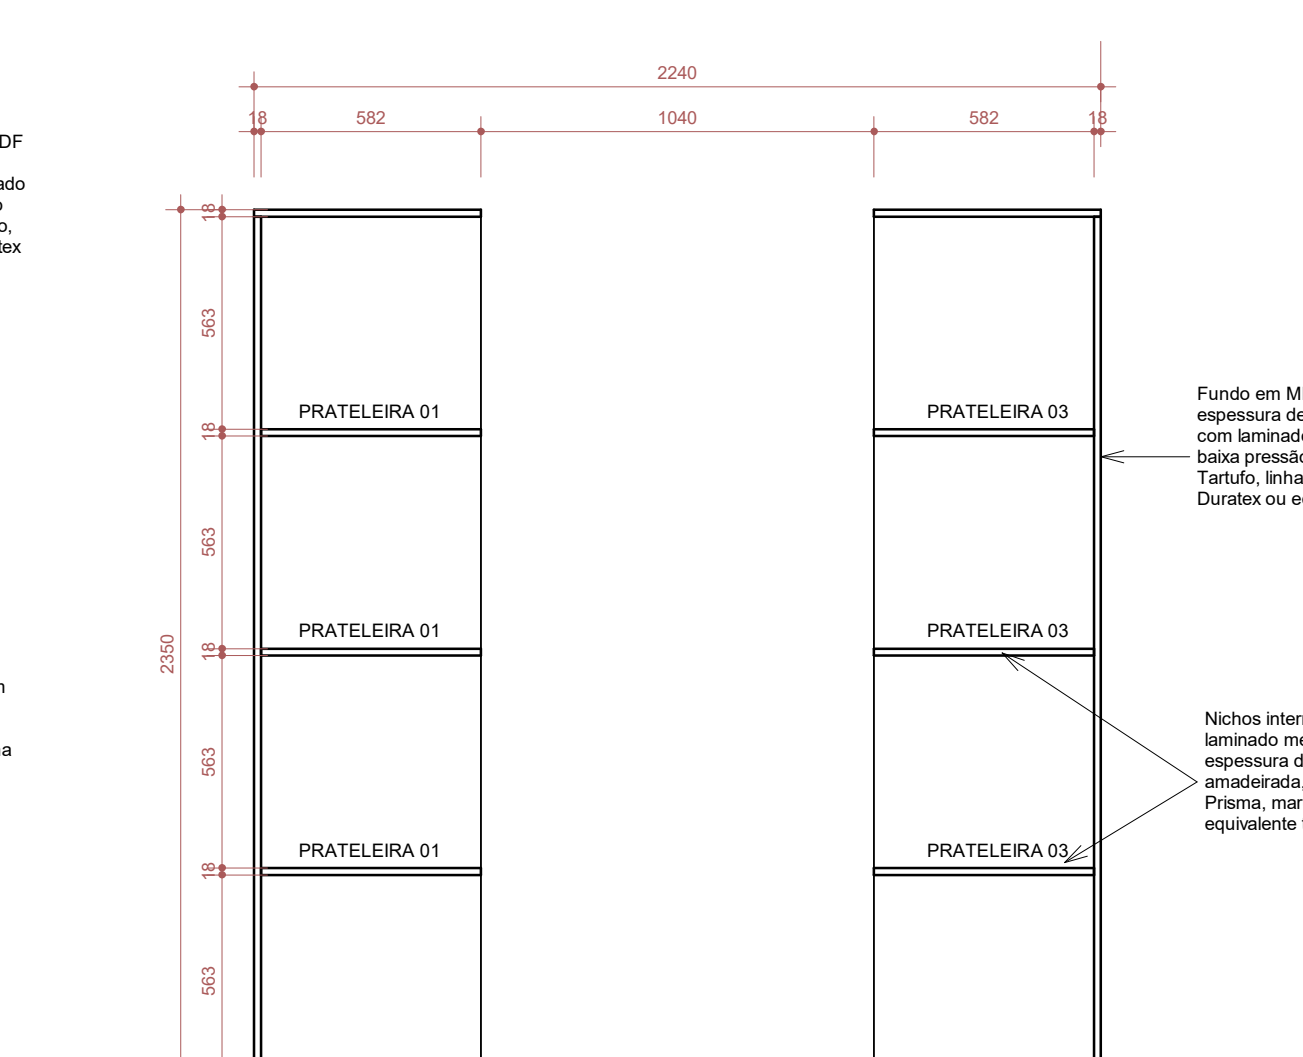

7 AA05 - CORTE 04
1:20

FERRAGENS	
Kit dispositivo de montagem MetRc, Grafika ou equivalente técnico (pino, castanha e bucha)	
Superfície Regular Niveladora	11 un
PEÇAS MDF	
TAMPO PASSANTE - FORMATO EM U	
Espessura: 18mm (chapa de MDF maciço)	
Dimensões: 6820mmX2240mmX807mmX600mm	
Acabamento: Revestido com laminado melamínico de baixa pressão, cor Tartufo, Linha Acetnatta, marca Duratex ou equivalente técnico.	
BASE - FORMATO EM U	
Espessura: 18mm (chapa de MDF maciço)	
Dimensões: 6820mmX2240mmX807mmX600mm	
Acabamento: Revestido com laminado melamínico de baixa pressão, cor Tartufo, Linha Acetnatta, marca Duratex ou equivalente técnico.	
LATERAL	
Espessura: 18mm (chapa de MDF maciço)	
Dimensões: 820mmX2240mm	
Acabamento: Revestido com laminado melamínico de baixa pressão, cor Tartufo, Linha Acetnatta, marca Duratex ou equivalente técnico.	
FUNDOS 01	
Espessura: 18mm (chapa de MDF maciço)	
Dimensões: 6820mmX2240mm	
Acabamento: Revestido com laminado melamínico de baixa pressão, cor Tartufo, Linha Acetnatta, marca Duratex ou equivalente técnico.	
FUNDOS 02	
Espessura: 18mm (chapa de MDF maciço)	
Dimensões: 2240mmX2240mm	
Acabamento: Revestido com laminado melamínico de baixa pressão, cor Tartufo, Linha Acetnatta, marca Duratex ou equivalente técnico.	
FUNDOS 03	
Espessura: 18mm (chapa de MDF maciço)	
Dimensões: 820mmX2240mm	
Acabamento: Revestido com laminado melamínico de baixa pressão, cor Tartufo, Linha Acetnatta, marca Duratex ou equivalente técnico.	
DIVISÕES INTERNAS	
Espessura: 18mm (chapa de MDF maciço)	
Dimensões: 6820mmX2240mm	
Acabamento: Revestido com laminado melamínico amadeirado, cor Larnaca, Linha Prisma, marca Duratex ou equivalente técnico.	
PRATELEIRAS 01	
Espessura: 18mm (chapa de MDF maciço)	
Dimensões: 6820mmX2240mm	
Acabamento: Revestido com laminado melamínico amadeirado, cor Larnaca, Linha Prisma, marca Duratex ou equivalente técnico.	
PRATELEIRAS 02	
Espessura: 18mm (chapa de MDF maciço)	
Dimensões: 820mmX2240mmX1440mm	
Acabamento: Revestido com laminado melamínico amadeirado, cor Larnaca, Linha Prisma, marca Duratex ou equivalente técnico.	
PRATELEIRAS 03	
Espessura: 18mm (chapa de MDF maciço)	
Dimensões: 820mmX2240mm	
Acabamento: Revestido com laminado melamínico amadeirado, cor Larnaca, Linha Prisma, marca Duratex ou equivalente técnico.	

REVISÕES	
21/02/2025	DESENVOLVIMENTO DO PROJETO DE PASSAGIEM E ATUALIZAÇÕES DE MOBILIÁRIO
10/01/2025	APROVAÇÕES NO LAYOUT E MOBILIÁRIOS INTERNOS
11/12/2024	R01- ATUALIZAÇÕES NO LAYOUT E MOBILIÁRIOS

REVISÃO

CARIMBO APROVAÇÃO

1- TODAS AS MEDIDAS E DIMENSÕES ESTÃO EM METRO, EXCETO ONDE INDICADO

DE ACORDO: / /

ASS: RESP. TÉCNICO: Redcavco Engenharia e Arquitetura CNPJ: 35.102.216/0001-42 | SALVADOR/BA, TEL: (71) 90209-0285

ASS: PROPRIETÁRIO CÂMARA MUNICIPAL DE IBITINGA CNPJ: 72.916.783/0001-03

CONTRATANTE: CÂMARA MUNICIPAL DE IBITINGA

CONTRATADA: RECÔNCAVO ENGENHARIA E ARQUITETURA

UNIDADE: CÂMARA MUNICIPAL DA ESTÂNCIA TURÍSTICA DE IBITINGA

ENDEREÇO: Avenida Dr. Victor Meida, nº563, Centro, Ibitinga - São Paulo

FRANQUIA: DET. AA05

AUTOR DO PROJETO: ICLANDA MONTINHO

DATA: 10/01/2025

VERSÃO: R03

PROJETO EXECUTIVO

1:20