


DETALHE ARMÁRIO ALTO DO REFEITÓRIO (AA06)


Armário alto, medidas 1.95m x 0.50 x 2.40m (LxPxH) em chapa de MDF maciça com laminado melamínico de baixa pressão. As portas de abrir, laterais, fundo, prateleiras internas e base são com textura mate, cor Tartufo, linha Acetinatta, marca Duratex ou equivalente técnico. Os puxadores serão tipo meia cava serão em laminado melamínico amadeirado, cor Larnaca, linha Prisma, marca Duratex ou equivalente técnico.

*AS DISTÂNCIAS E ALTURAS CONTIDAS NOS DETALHAMENTOS DOS MOBILIÁRIOS DEVERÃO SER CONFERIDAS NO LOCAL.

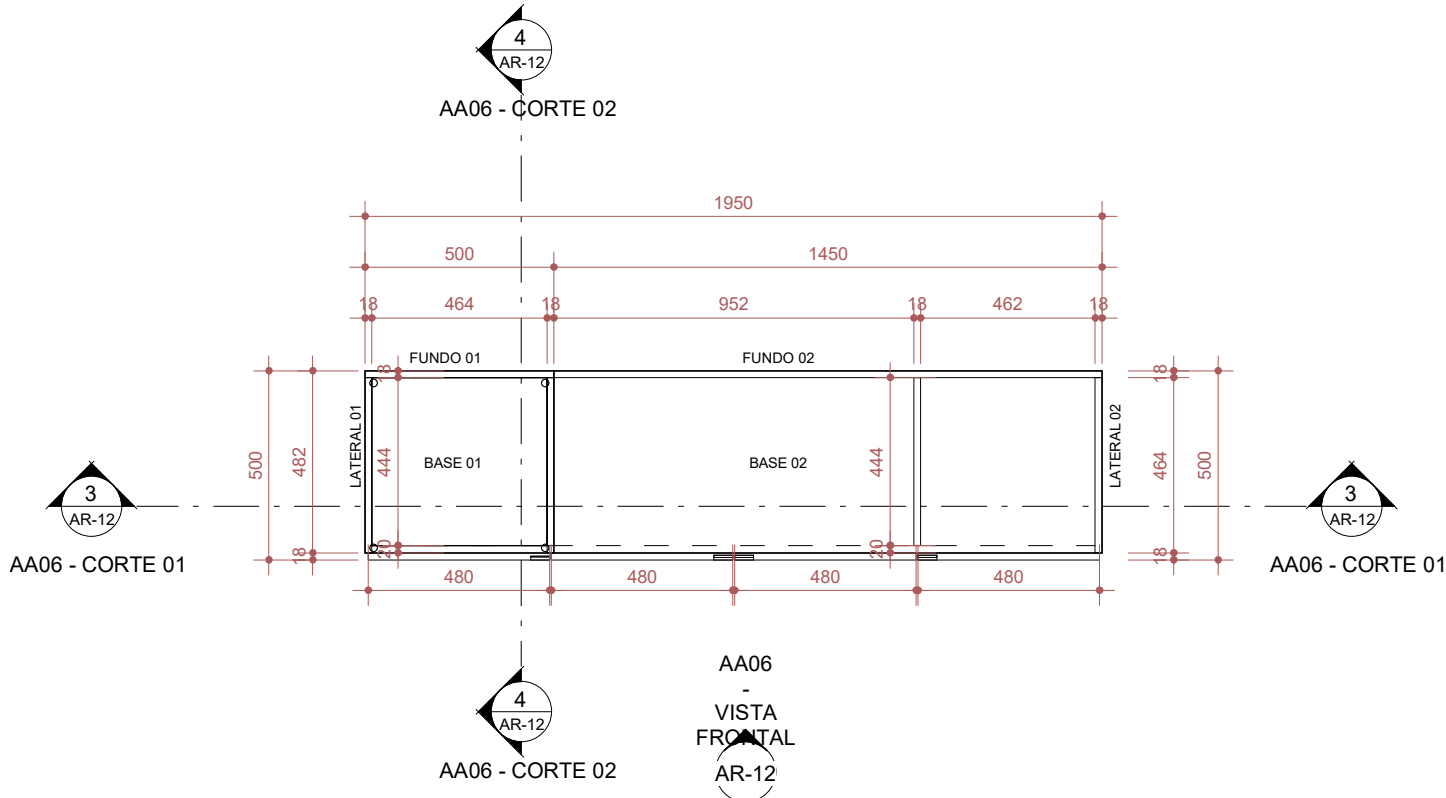


PLANTA BAIXA - AA06

1 : 20

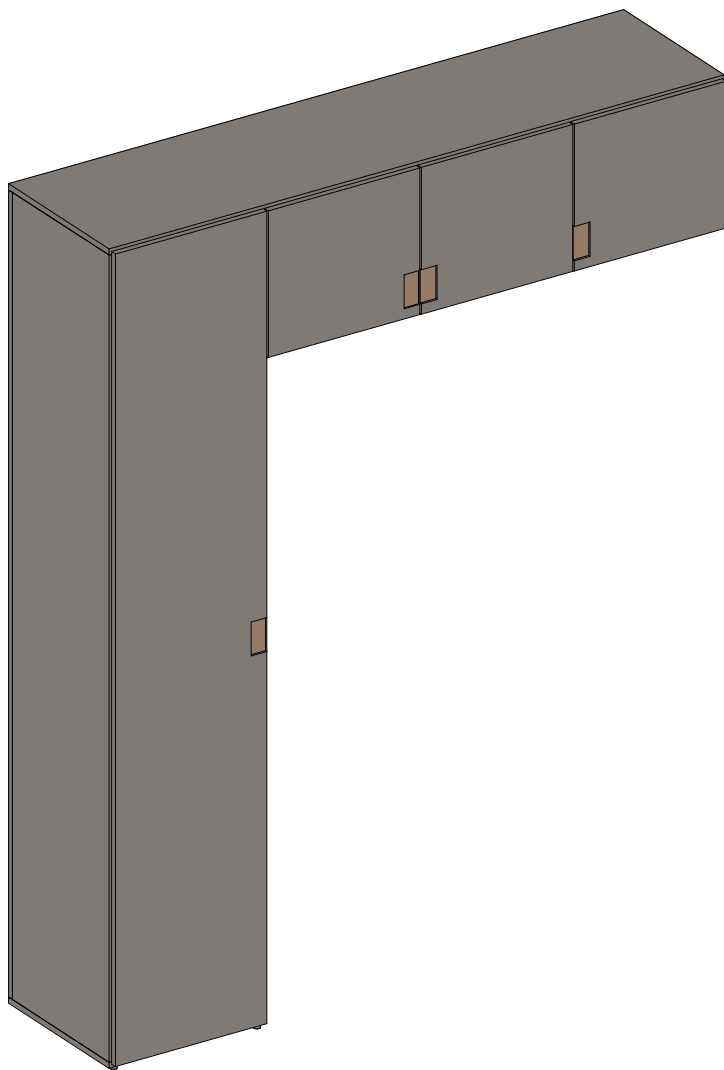


AA06 - PERSPECTIVA

5

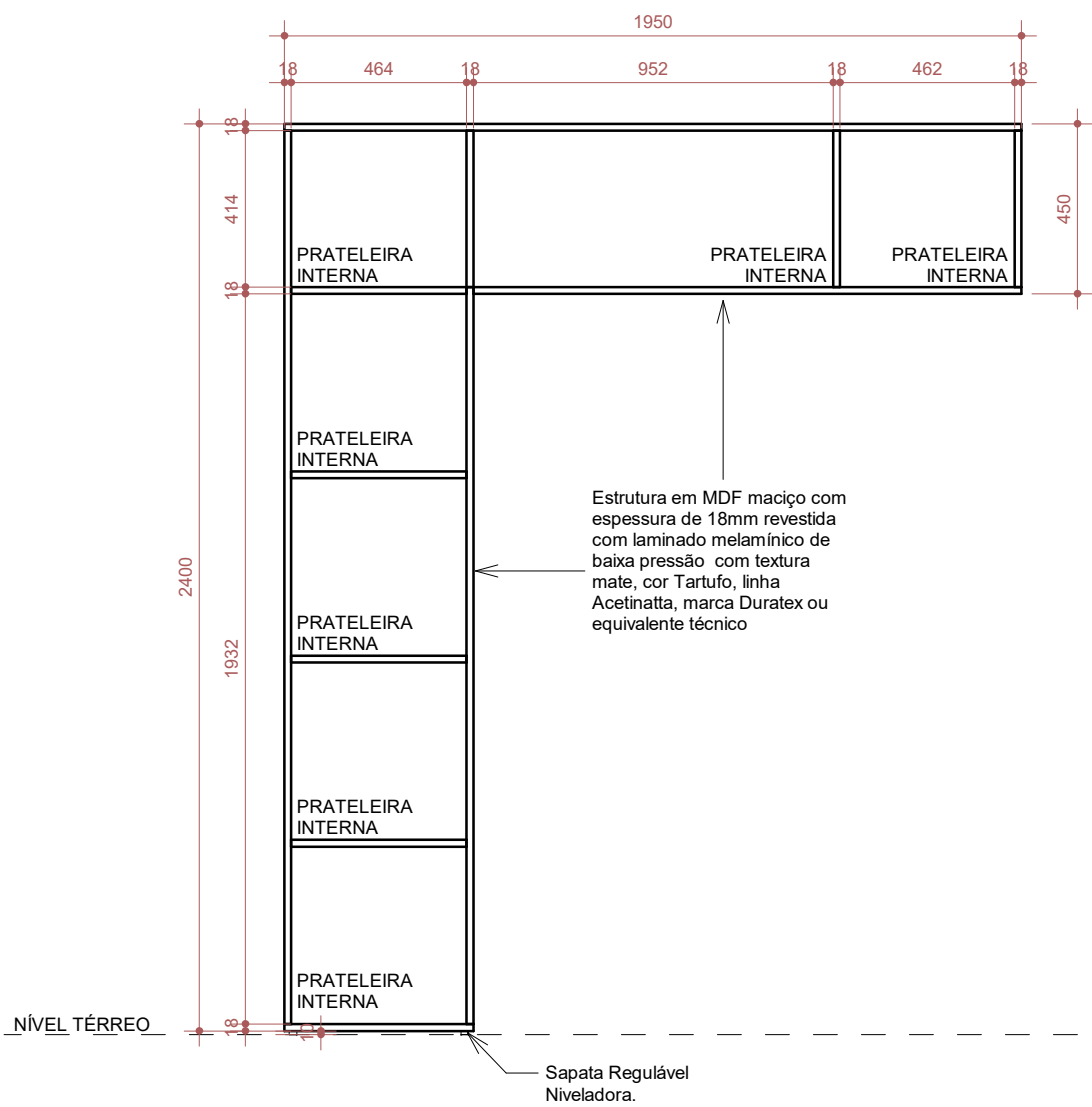


AA06 - CORTE 01

1 : 20

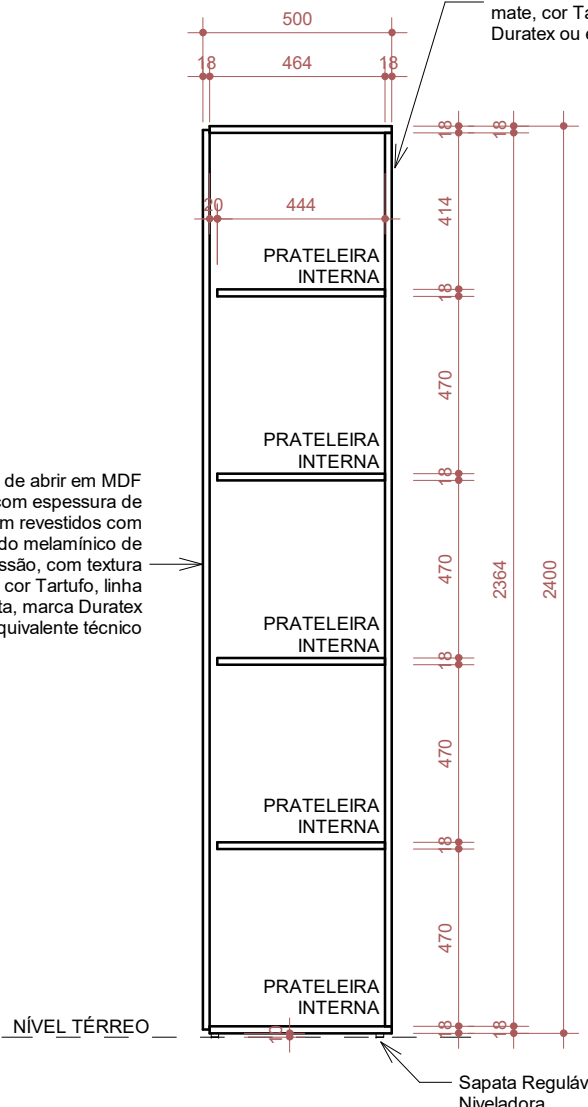

AA06 - CORTE 02

1 : 20

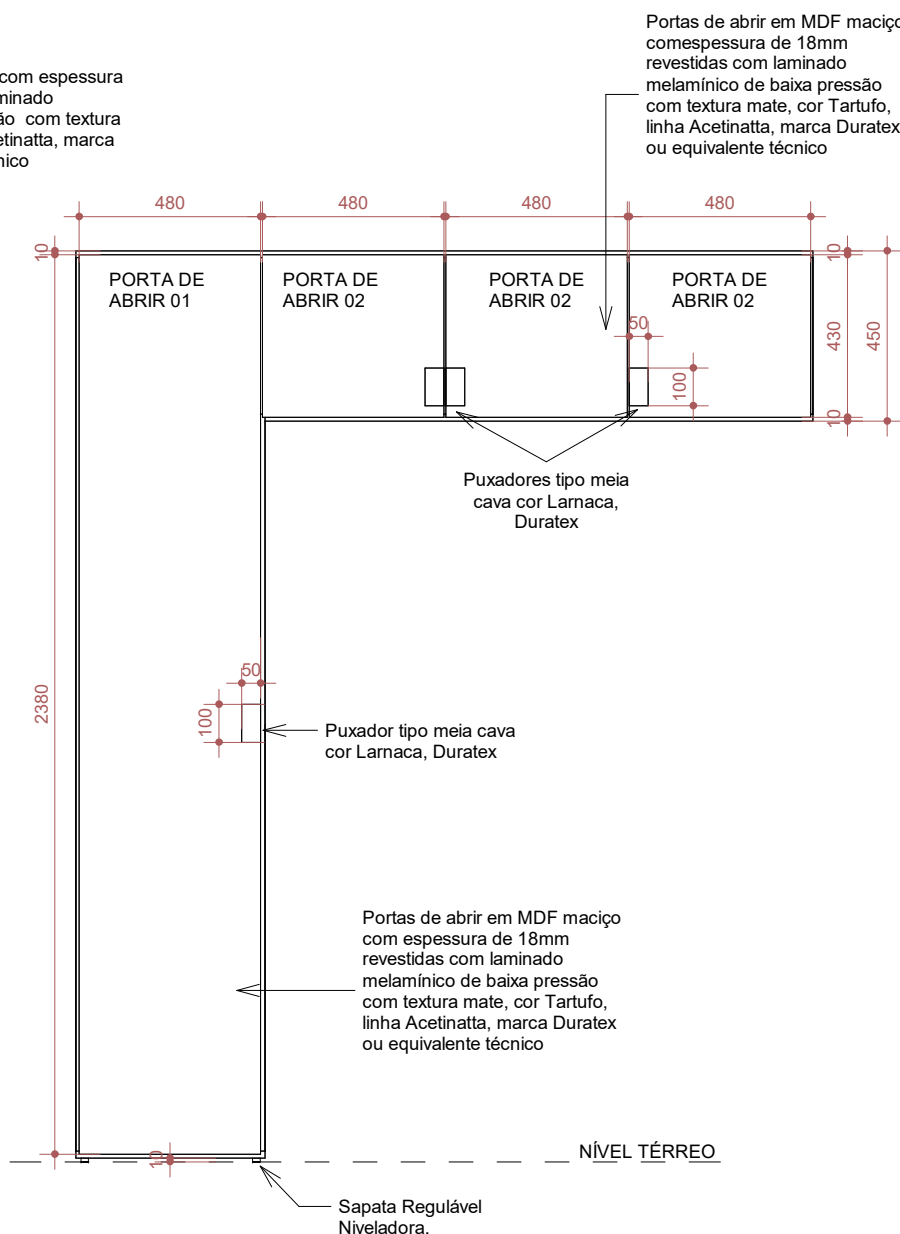

AA06 - VISTA FRONTAL

1 : 20

FERRAGENS

Kit dispositivo de montagem Minifix, GiroFix ou equivalente técnico.(pino, castanha e bucha)	
Dobradiça Curva para Móveis em Aço Inox	09 un
Sapata Regulável Niveladora.	04 un

PEÇAS MDF

TAMPO PASSANTE Espessura: 18mm (chapa de MDF maciço) Dimensões: 1950mmX482mm Acabamento: Revestido com laminado melamínico de baixa pressão, cor Tartufo, Linha Acetinatta, marca Duratex ou equivalente técnico.
BASE 01 Espessura: 18mm (chapa de MDF maciço) Dimensões: 500mmX482mm Acabamento: Revestido com laminado melamínico de baixa pressão, cor Tartufo, Linha Acetinatta, marca Duratex ou equivalente técnico.
BASE 02 Espessura: 18mm (chapa de MDF maciço) Dimensões: 1450mmX482mm Acabamento: Revestido com laminado melamínico de baixa pressão, cor Tartufo, Linha Acetinatta, marca Duratex ou equivalente técnico.
LATERAL 01 Espessura: 18mm (chapa de MDF maciço) Dimensões: 482mmX2364mm Acabamento: Revestido com laminado melamínico de baixa pressão, cor Tartufo, Linha Acetinatta, marca Duratex ou equivalente técnico.
LATERAL 02 Espessura: 18mm (chapa de MDF maciço) Dimensões: 414mmX464mm Acabamento: Revestido com laminado melamínico de baixa pressão, cor Tartufo, Linha Acetinatta, marca Duratex ou equivalente técnico.
FUNDO 01 Espessura: 18mm (chapa de MDF maciço) Dimensões: 500mmX2364mm Acabamento: Revestido com laminado melamínico de baixa pressão, cor Tartufo, Linha Acetinatta, marca Duratex ou equivalente técnico.
FUNDO 02 Espessura: 18mm (chapa de MDF maciço) Dimensões: 414mmX1450mm Acabamento: Revestido com laminado melamínico de baixa pressão, cor Tartufo, Linha Acetinatta, marca Duratex ou equivalente técnico.
DIVISÕES INTERNA Espessura: 18mm (chapa de MDF maciço) Dimensões: 414mmX444mm Acabamento: Revestido com laminado melamínico de baixa pressão, cor Tartufo, Linha Acetinatta, marca Duratex ou equivalente técnico.
PRATELEIRAS INTERNAS Espessura: 18mm (chapa de MDF maciço) Dimensões: 444mmX464mm Acabamento: Revestido com laminado melamínico de baixa pressão, cor Tartufo, Linha Acetinatta, marca Duratex ou equivalente técnico.
PORTA 01 Espessura: 18mm (chapa de MDF maciço) Dimensões: 480mmX2364mm Acabamento: Revestido com laminado melamínico de baixa pressão, laminado melamínico, cor Tartufo, Linha Acetinatta, marca Duratex ou equivalente técnico. Puxador: Tipo meia cava 50x100mm,em laminado melamínico amadeirado, cor Larnaca, Linha Prisma, marca Duratex ou equivalente técnico.
PORTA 02 Espessura: 18mm (chapa de MDF maciço) Dimensões: 480mmX430mm Acabamento: Revestido com laminado melamínico de baixa pressão, laminado melamínico, cor Tartufo, Linha Acetinatta, marca Duratex ou equivalente técnico. Puxador: Tipo meia cava 50x100mm,em laminado melamínico amadeirado, cor Larnaca, Linha Prisma, marca Duratex ou equivalente técnico.

REVISÕES

21/02/2025	DESENVOLVIMENTO DE PROJETO DE PAISAGISMO E ATUALIZAÇÕES DE MOBILIÁRIO
10/01/2025	APROVAÇÕES NO LAYOUT E MOBILIÁRIOS INTERNOS
11/12/2024	R01- ATUALIZAÇÕES NO LAYOUT E MOBILIÁRIOS
	REVISÃO
	CARIMBO APROVAÇÃO

1- TODAS AS MEDIDAS E DIMENSÕES ESTÃO EM METRO, EXCETO ONDE INDICADO;

ASS.:	DE ACORDO: __ / __ / ____
RESP. TÉCNICO: Recôncavo Engenharia e Arquitetura CNPJ: 35.102.216/00001-42 SALVADOR/BA - TEL. (71) 99259-0265	ASS.: PROPRIETÁRIO CÂMARA MUNICIPAL DE IBITINGA CNPJ: 72.918.782/0001-53

CONTRATADA		RECÔNCAVO ENGENHARIA E ARQUITETURA	
		@reconcavo.ea / contato@reconcavo.ea.com.br SALVADOR/BA - (71) 99259-0265	
CONTRATANTE		PR. Nº	
CÂMARA MUNICIPAL DE IBITINGA		AR-12	
UNIDADE		CÂMARA MUNICIPAL DA ESTÂNCIA TURÍSTICA DE IBITINGA	
ENDEREÇO		Avenida Dr. Victor Maida, nº563, Centro, Ibitinga - São Paulo	
PRANCHA		DET. AA06	
AUTOR DO PROJETO		PROJETO EXECUTIVO	
IOLANDA MOITINHO		10/01/2025	
CAU/CREA		ESCALA	
A1591428		1 : 20	
DESENHO			
MAYANA CAMPOS			