



DETALHE ARMÁRIO ALTO DA SALA DE IMPRENSA (AB01)

Armário baixo, medidas 1.96m x 0.40m x 0.90m (LxPxH) em chapa de MDF maciça com laminado melamínico de baixa pressão. As portas de abrir, laterais, fundo e base são com textura mate, cor Tartufo, linha Acetinatta, marca Duratex ou equivalente técnico. Os puxadores serão tipo meia cava, tampo e prateleira externa serão em laminado melamínico amadeirado, cor Larnaca, linha Prisma, marca Duratex ou equivalente técnico.


*AS DISTÂNCIAS E ALTURAS CONTIDAS NOS DETALHAMENTOS DOS MOBILIÁRIOS DEVERÃO SER CONFERIDAS NO LOCAL.

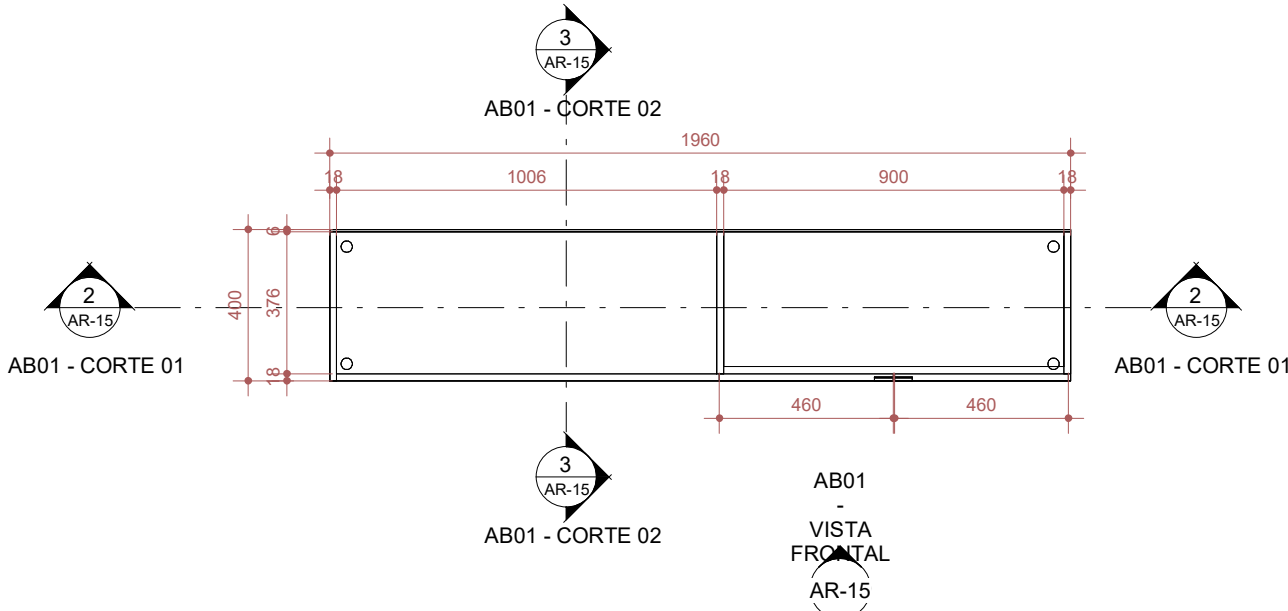


1 PLANTA BAIXA - AB01
1 : 20

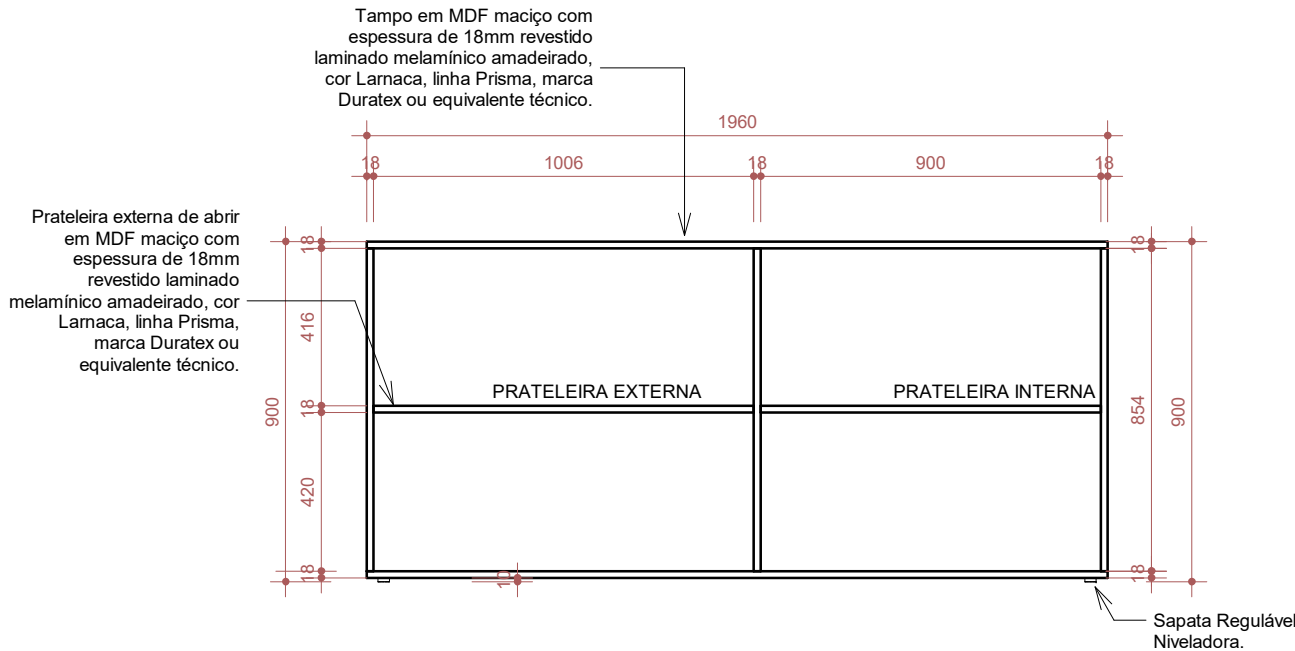


2 AB01 - CORTE 01
1 : 20

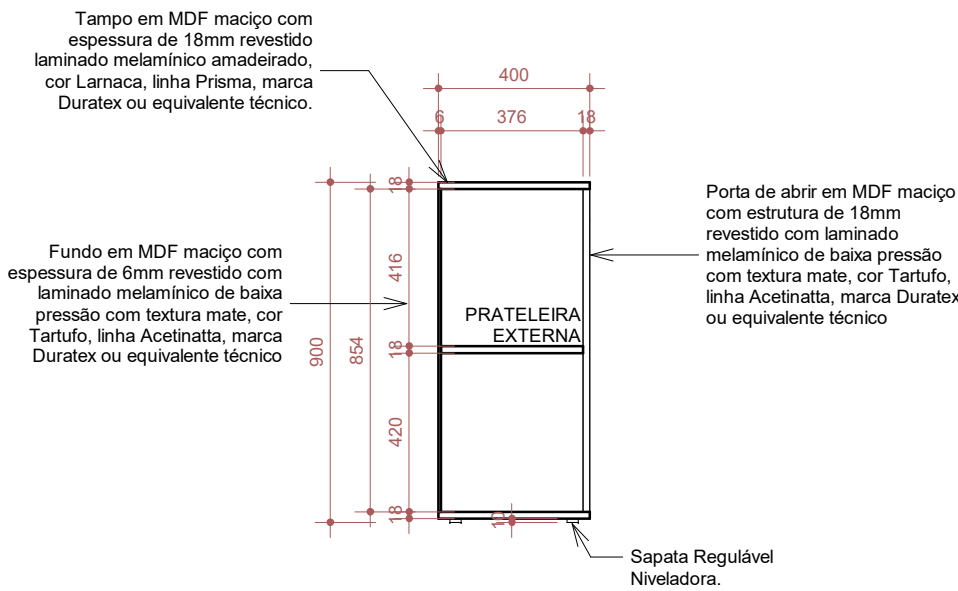

3 AB01 - CORTE 02
1 : 20

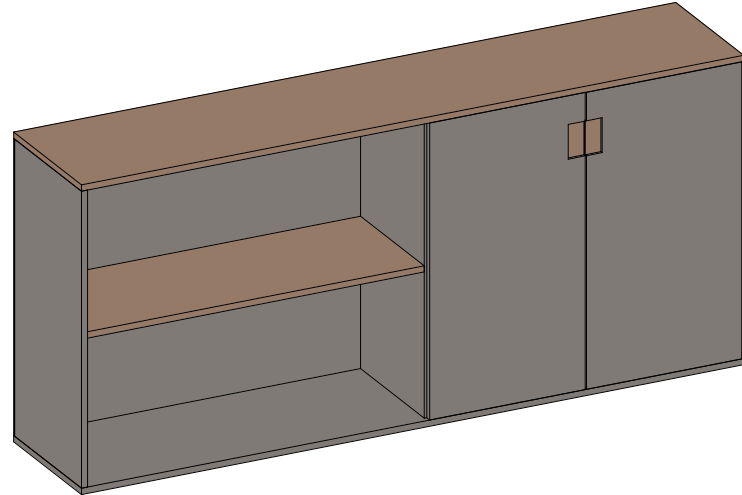

4 AB01 - PERSPECTIVA

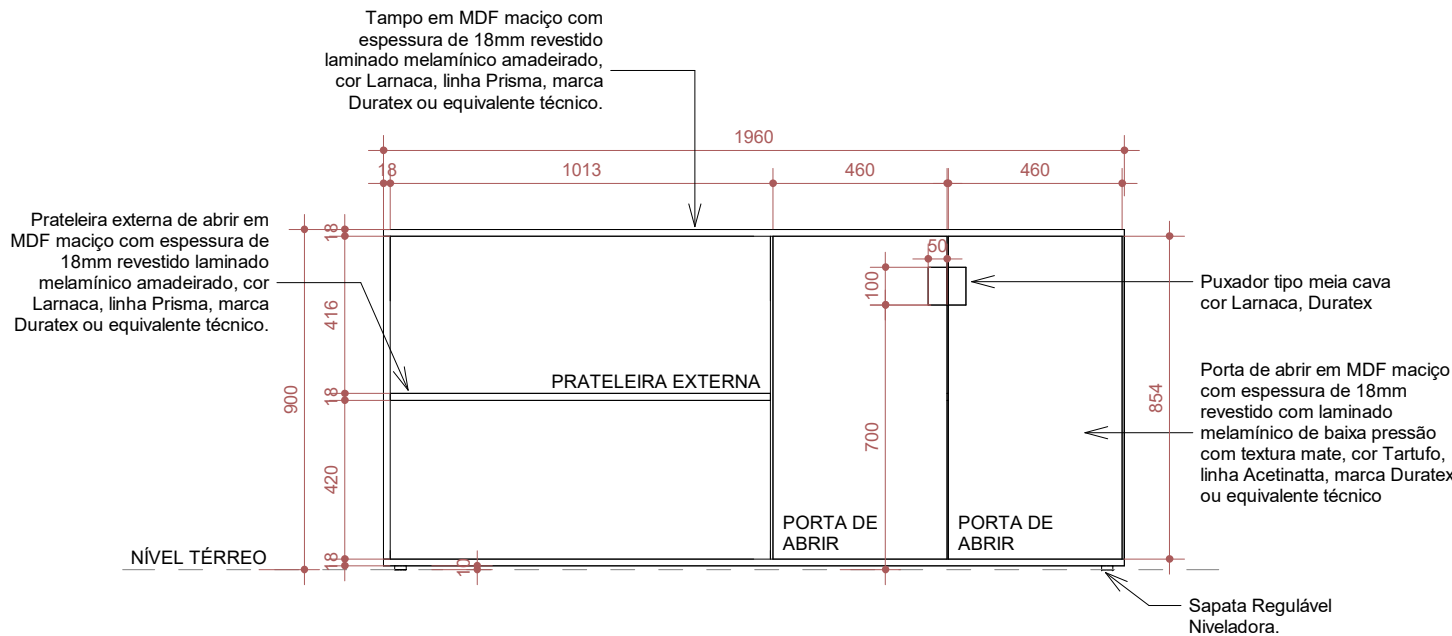

5 AB01 - VISTA FRONTAL
1 : 20

FERRAGENS

Kit dispositivo de montagem Minifix, GiroFix ou equivalente técnico. (pino, castanha e bucha)	
Dobradiça Curva para Móveis em Aço Inox	04 un
Sapata Regulável Niveladora	04 un

PEÇAS MDF

TAMPO PASSANTE Espessura: 18mm (chapa de MDF maciço) Dimensões: 1960mmX400mm Acabamento: Revestido com laminado melamínico de baixa pressão, amadeirado, cor Larnaca, Linha Prisma, marca Duratex ou equivalente técnico.
BASE Espessura: 18mm (chapa de MDF maciço) Dimensões: 1960mmX400mm Acabamento: Revestido com laminado melamínico de baixa pressão, cor Tartufo, Linha Acetinatta, marca Duratex ou equivalente técnico.
LATERAL Espessura: 18mm (chapa de MDF maciço) Dimensões: 394mmX854mm Acabamento: Revestido com laminado melamínico de baixa pressão, cor Tartufo, Linha Acetinatta, marca Duratex ou equivalente técnico.
FUNDO Espessura: 6mm (chapa de MDF maciço) Dimensões: 1960mmX854mm Acabamento: Revestido com laminado melamínico de baixa pressão, cor Tartufo, Linha Acetinatta, marca Duratex ou equivalente técnico.
PRATELEIRA INTERNA Espessura: 18mm (chapa de MDF maciço) Dimensões: 900mmX356mm Acabamento: Revestido com laminado melamínico de baixa pressão, cor Tartufo, Linha Acetinatta, marca Duratex ou equivalente técnico.
DIVISÃO INTERNA Espessura: 18mm (chapa de MDF maciço) Dimensões: 376mmX854mm Acabamento: Revestido com laminado melamínico de baixa pressão, cor Tartufo, Linha Acetinatta, marca Duratex ou equivalente técnico.
PORTA Espessura: 18mm (chapa de MDF maciço) Dimensões: 460mmX854mm Acabamento: Revestido com laminado melamínico de baixa pressão, laminado melamínico, cor Tartufo, Linha Acetinatta, marca Duratex ou equivalente técnico. Puxador: Tipo meia cava 50x100mm, em laminado melamínico amadeirado, cor Larnaca, Linha Prisma, marca Duratex ou equivalente técnico.
PRATELEIRA EXTERNA Espessura: 18mm (chapa de MDF maciço) Dimensões: 1000mmX376mm Acabamento: Revestido com laminado melamínico de baixa pressão, amadeirado, cor Larnaca, Linha Prisma, marca Duratex ou equivalente técnico.

REVISÕES

21/02/2025	DESENVOLVIMENTO DE PROJETO DE PAISAGISMO E ATUALIZAÇÕES DE MOBILIÁRIO
10/01/2025	APROVAÇÕES NO LAYOUT E MOBILIÁRIOS INTERNOS
11/12/2024	R01- ATUALIZAÇÕES NO LAYOUT E MOBILIÁRIOS
	REVISÃO
	CARIMBO APROVAÇÃO

1- TODAS AS MEDIDAS E DIMENSÕES ESTÃO EM METRO, EXCETO ONDE INDICADO;

ASS.: _____	DE ACORDO: __ / __ / ____
RESP. TÉCNICO: Recôncavo Engenharia e Arquitetura CNPJ: 35.102.216/00001-42 SALVADOR/BA - TEL. (71) 99259-0265	ASS.: _____ PROPRIETÁRIO CÂMARA MUNICIPAL DE IBITINGA CNPJ: 72.918.782/0001-53

CONTRATADA		RECÔNCAVO ENGENHARIA E ARQUITETURA	
		@reconcavo.ea / contato@reconcavo.ea.com.br SALVADOR/BA - (71) 99259-0265	
CONTRATANTE		PR. Nº	
CÂMARA MUNICIPAL DE IBITINGA		AR-15	
UNIDADE		CÂMARA MUNICIPAL DA ESTÂNCIA TURÍSTICA DE IBITINGA	
ENDEREÇO		Avenida Dr. Victor Maida, nº563, Centro, Ibitinga - São Paulo	
PRANCHA		DET. AB01	
AUTOR DO PROJETO		CAU/CREA	DESENHO
IOLANDA MOITINHO		A1591428	MAYANA CAMPOS
PROJETO		PROJETO EXECUTIVO	ESCALA
DATA		10/01/2025	1 : 20