

DETALHE ARMÁRIO BAIXO E PAINEL DA SALA DE REUNIÃO (AB02)


Armário baixo, medidas 3,52m x 0,40m x 0,90m (LxPxA) em chapa de MDF maciça com laminado melamínico de baixa pressão. As portas de abrir, laterais, fundo e base são com textura mate, cor Opala, Linha Cristallo, marca Duralex ou equivalente técnico. Os puxadores serão tipo meia cava, tampo e prateleira externa serão em laminado melamínico amaderado, cor Lamaca, linha Prisma, marca Duralex ou equivalente técnico.

Painel, medidas 3,52m x 2,08m (LxPxA) em chapa de MDF maciça com laminado melamínico de baixa pressão, trecho 01 em laminado amaderado, cor Lamaca, linha Prisma, marca Duralex ou equivalente técnico e trecho 02 com textura mate, cor Opala, Linha Cristallo, marca Duralex ou equivalente técnico.

*AS DISTÂNCIAS E ALTURAS CONTIDAS NOS DETALHAMENTOS DOS MOBILIÁRIOS DEVERÃO SER CONFERIDAS NO LOCAL.


*TRANSFERIR PONTOS DE ENERGIA EXISTENTE PARA O PAINEL. CONFERIR NO LOCAL AS DISTÂNCIAS.

*CONFERIR MEDIDAS DA ALTURA DE FORRO E DIMENSÃO DA PAREDE EXISTENTE PARA O PAINEL.

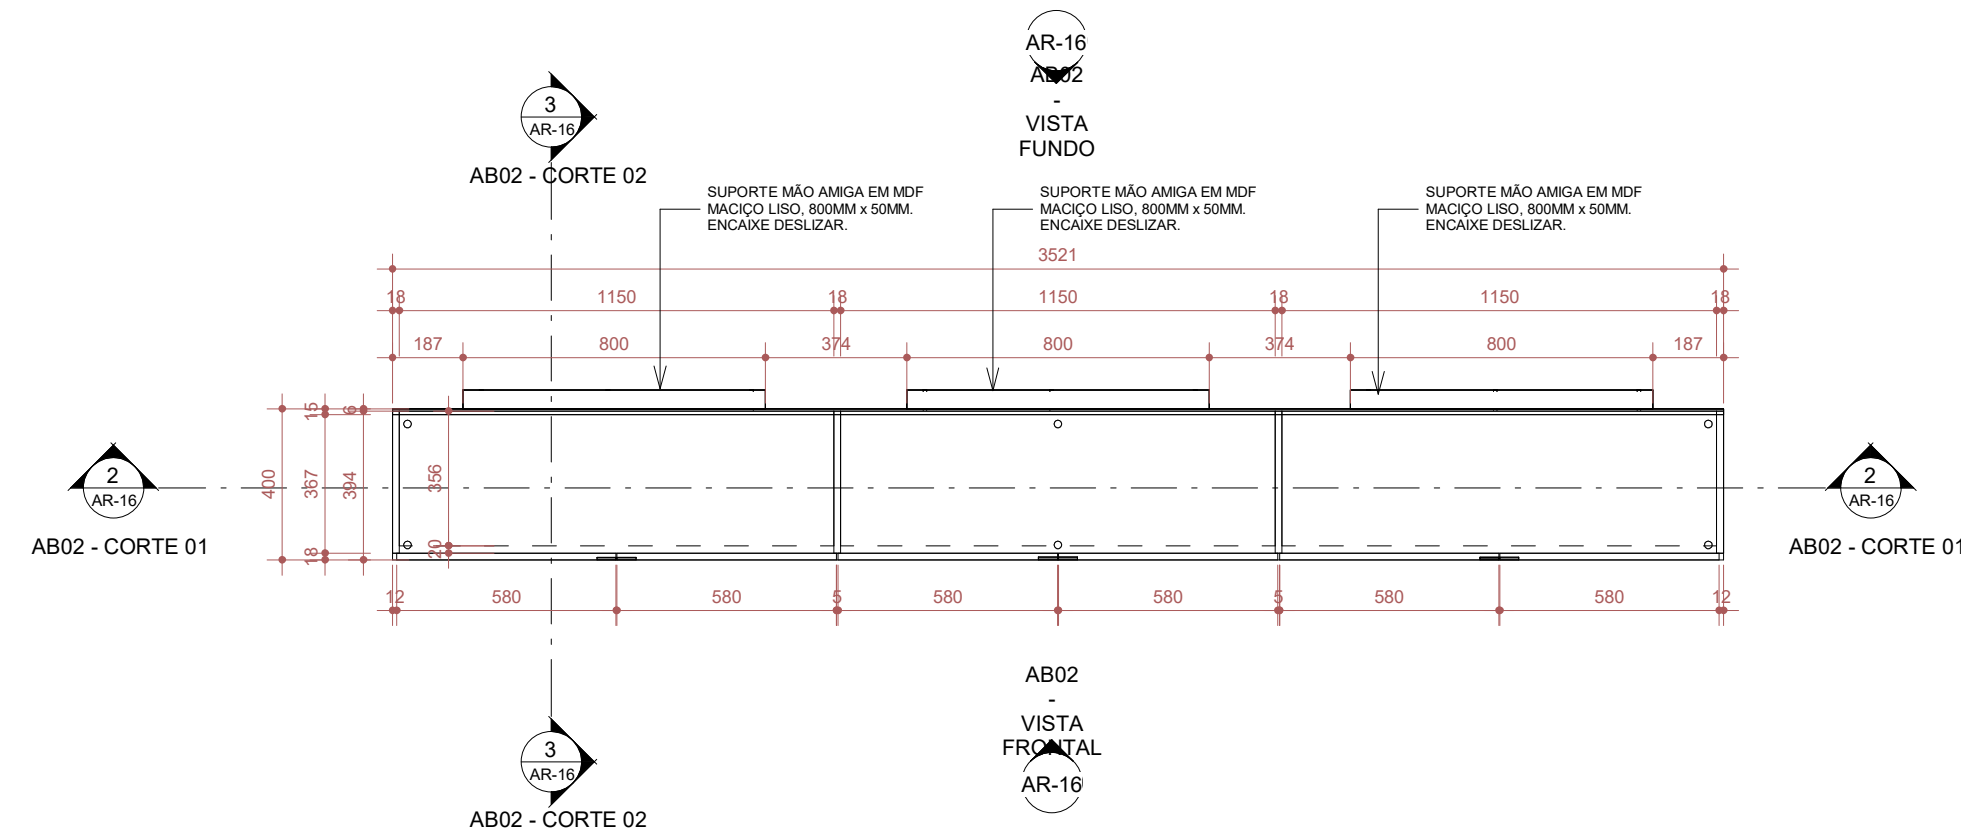

1 PLANTA BAIXA - AB02

1 : 20

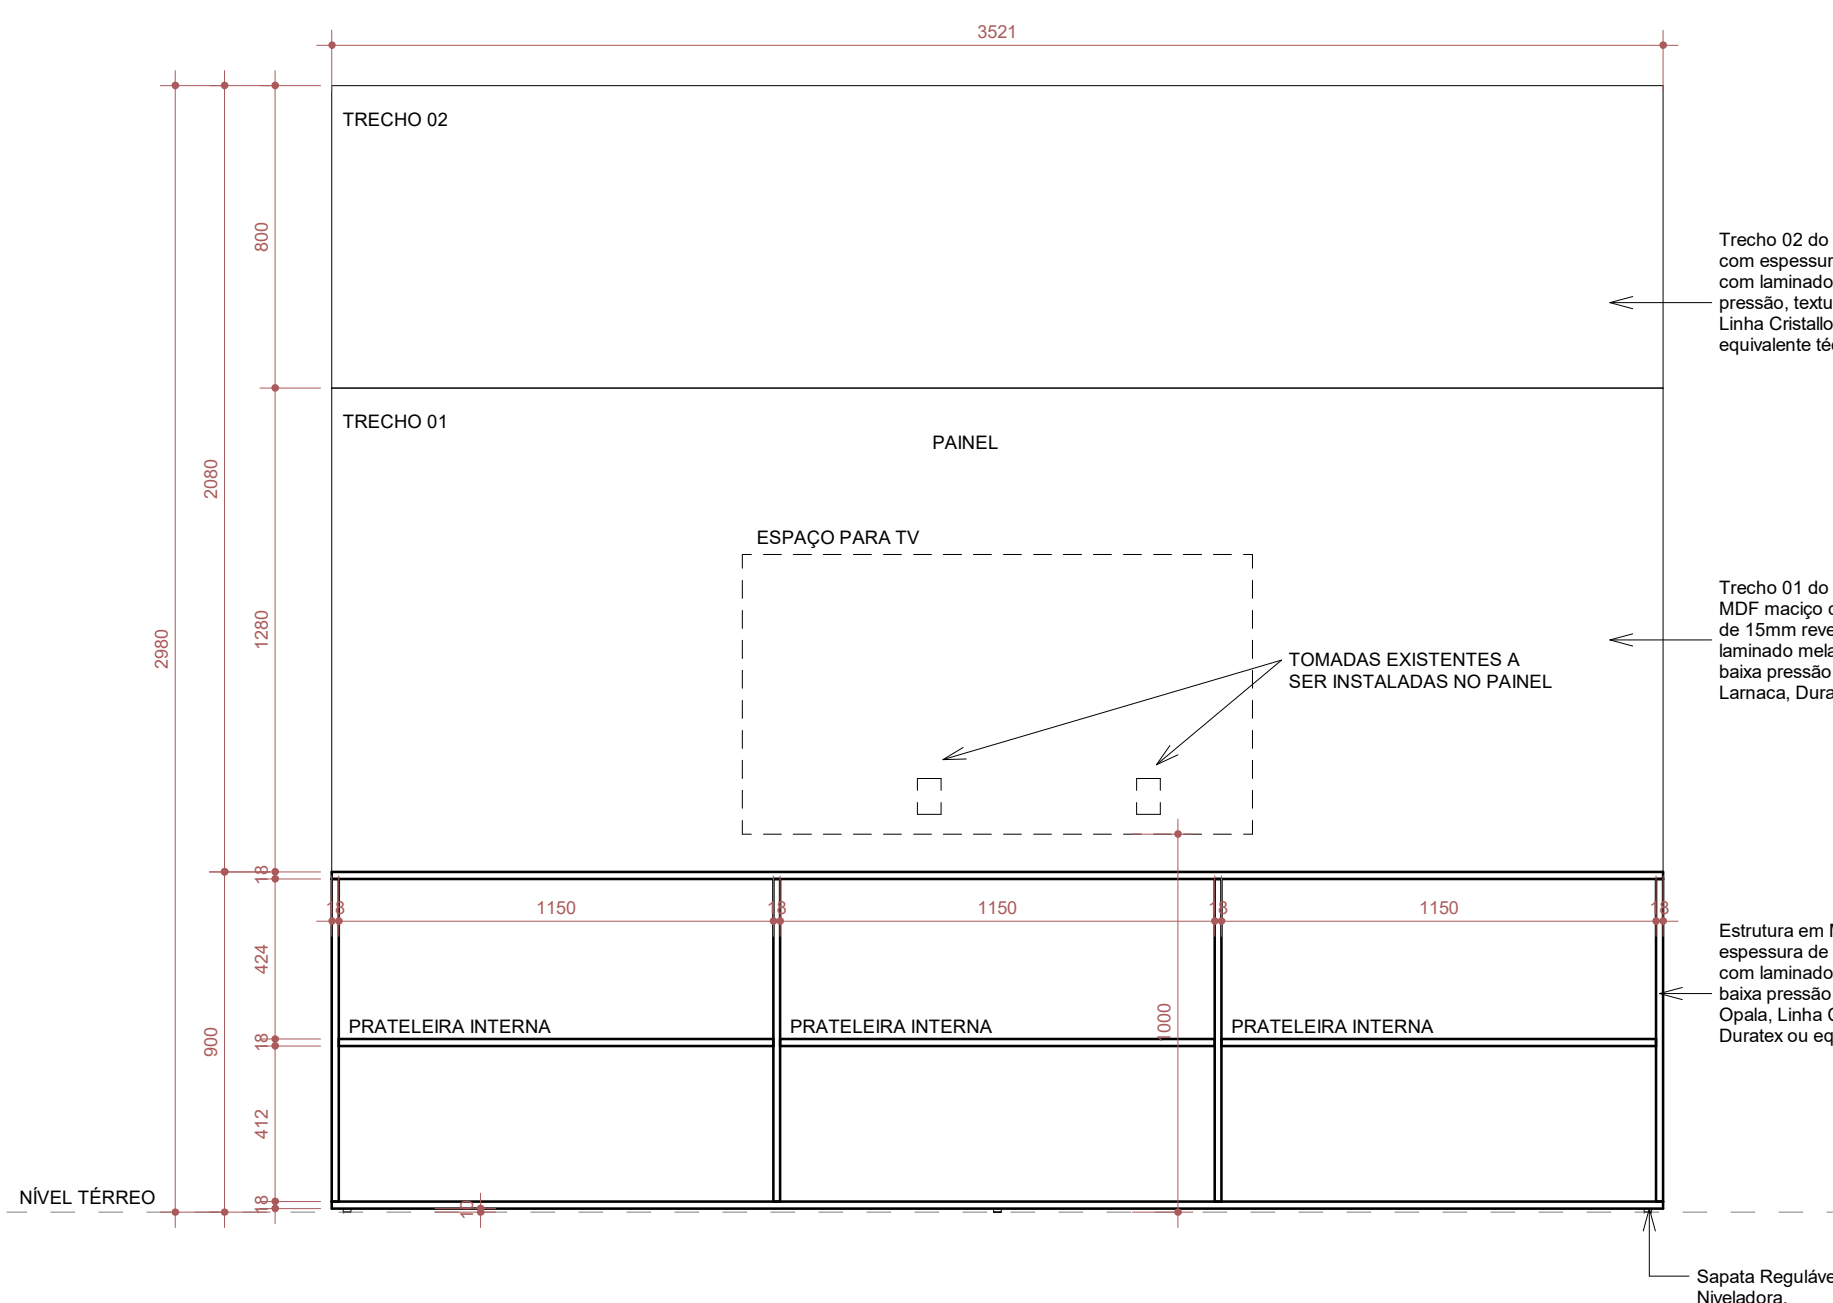


2 AB02 - CORTE 01

1 : 20


5 AB02 - PERSPECTIVA

5

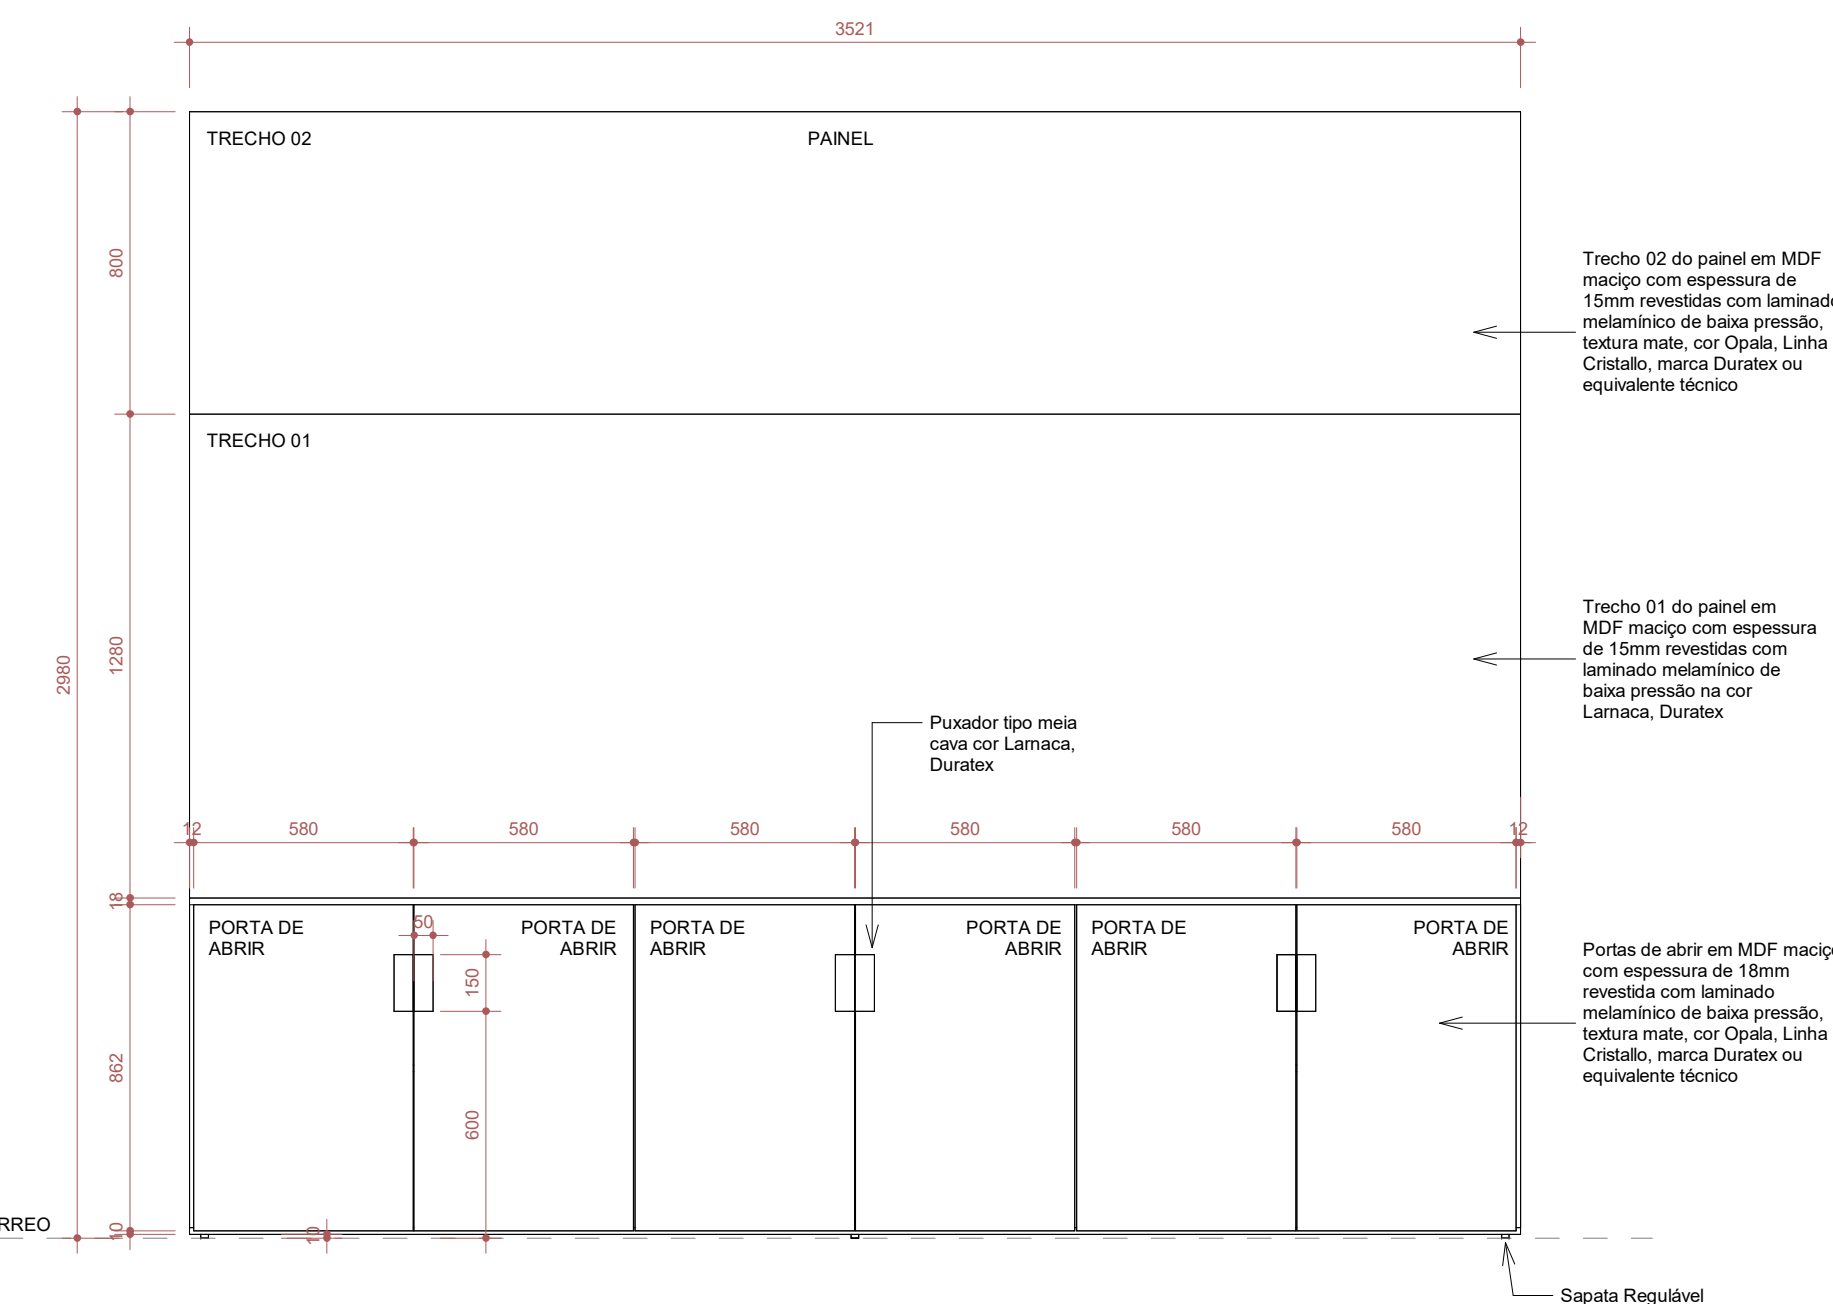


4 AB02 - VISTA FRONTAL

1 : 20

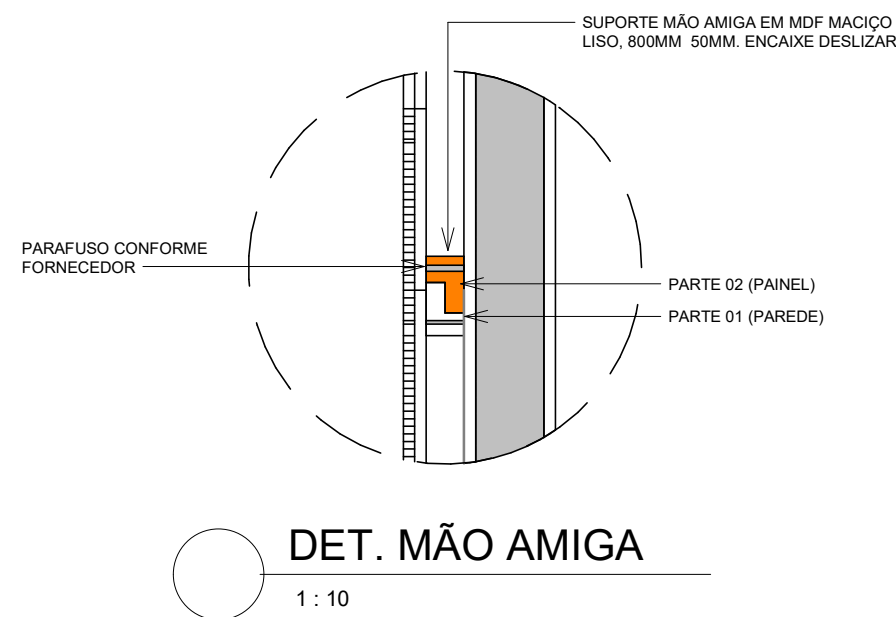


DET. MÃO AMIGA

1 : 10

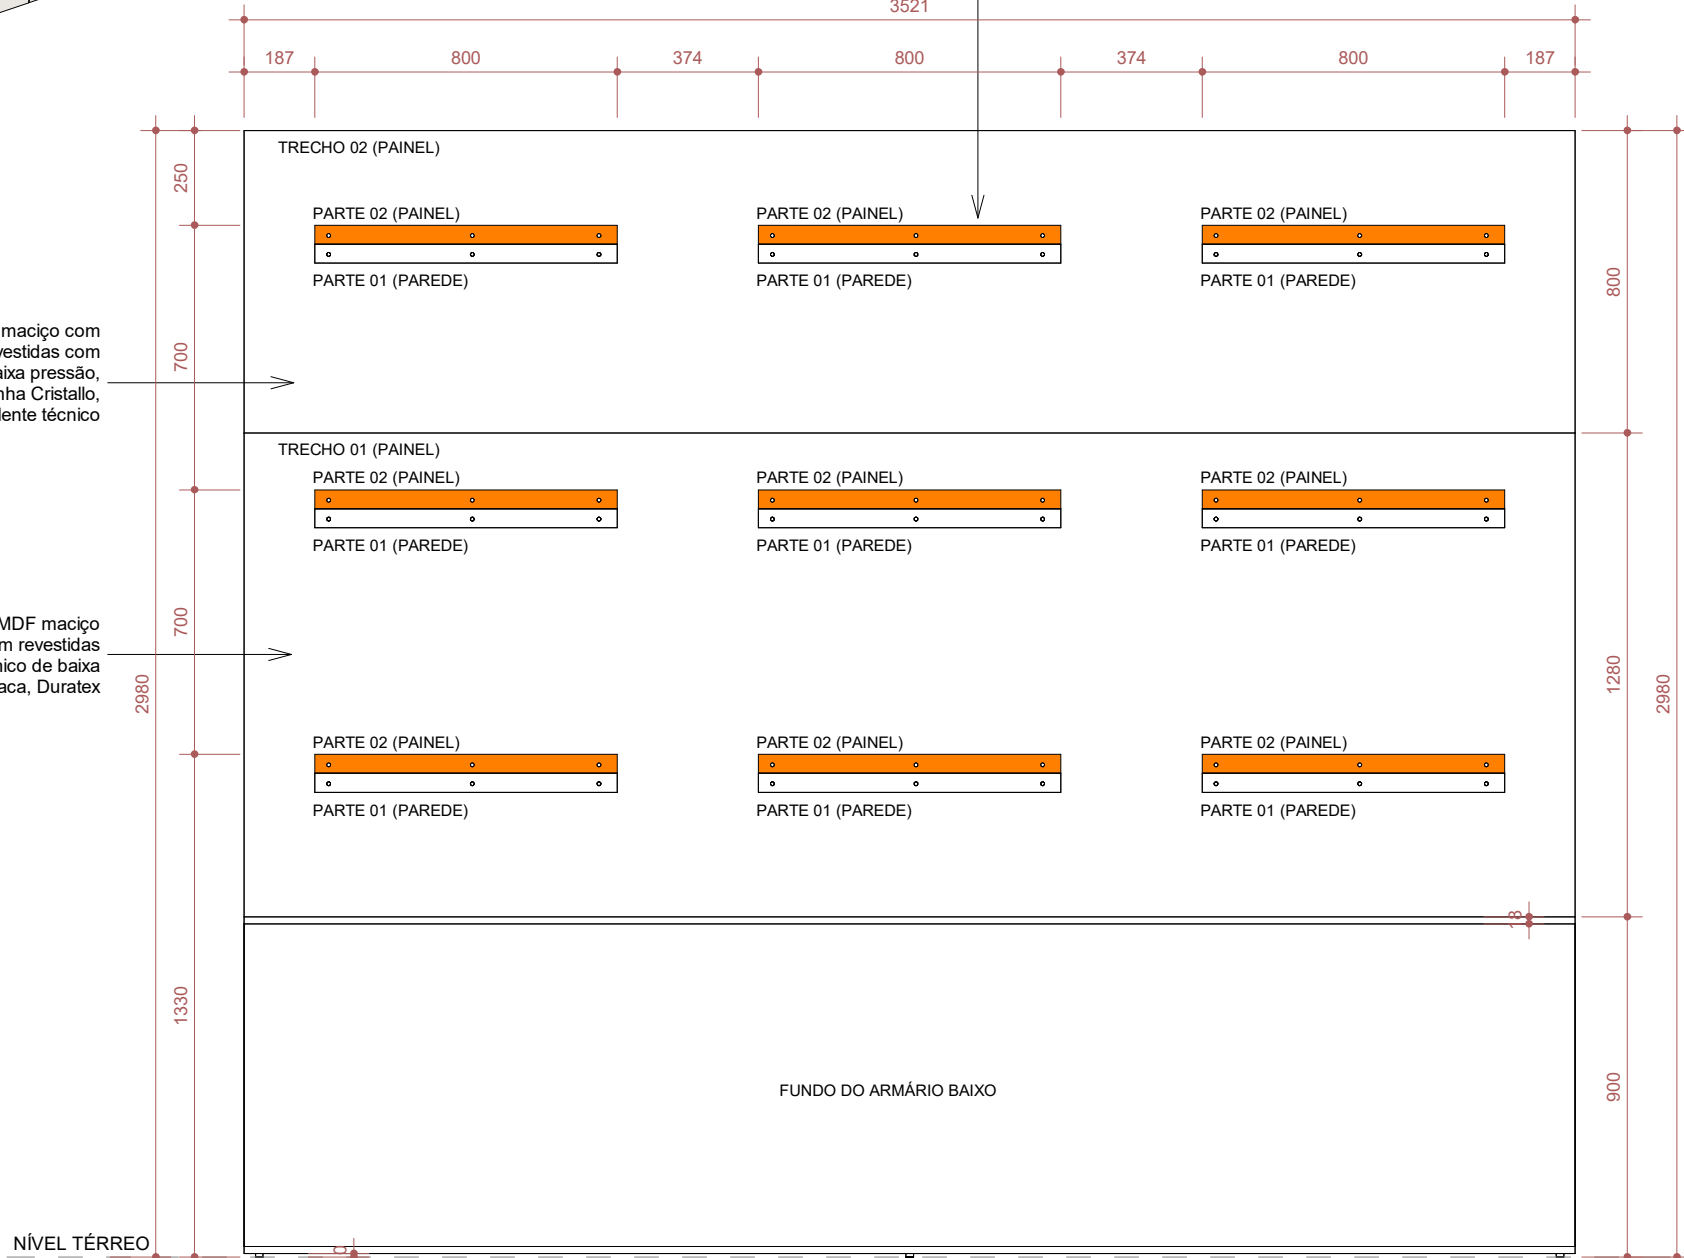

6 AB02 - VISTA FUNDO

1 : 20

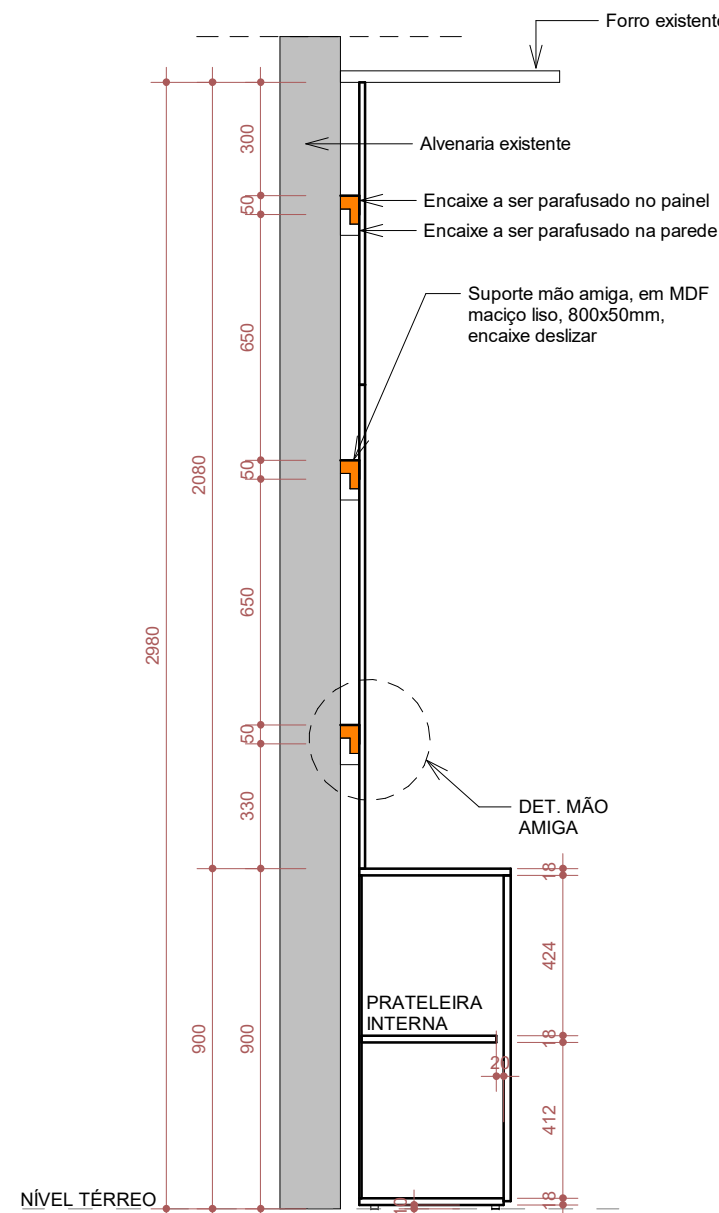

3 AB02 - CORTE 02

1 : 20

FERRAGENS	
Kit dispositivo de montagem Minitix, Gno-Flix ou equivalente técnico: (parafuso, porca e bucha)	
Dobradilha Curva para Móveis em Aço Inox	12 un
Sapata Regulável Niveladora	06 un
PEÇAS MDF	
TAMPO PASSANTE - ARMÁRIO BAIXO Espessura: 18mm (chapa de MDF maciço) Dimensões: 3521mmX400mm Acabamento: Revestido com laminado melamínico de baixa pressão, com textura mate, cor Opala, Linha Cristallo, marca Duralex ou equivalente técnico.	
BASE - ARMÁRIO BAIXO Espessura: 18mm (chapa de MDF maciço) Dimensões: 3521mmX382mm Acabamento: Revestido com laminado melamínico de baixa pressão, com textura mate, cor Opala, Linha Cristallo, marca Duralex ou equivalente técnico.	
FUNDO - ARMÁRIO BAIXO Espessura: 6mm (chapa de MDF maciço) Dimensões: 3521mmX354mm Acabamento: Revestido com laminado melamínico de baixa pressão, com textura mate, cor Opala, Linha Cristallo, marca Duralex ou equivalente técnico.	
LATERAL - ARMÁRIO BAIXO Espessura: 18mm (chapa de MDF maciço) Dimensões: 376mmX544mm Acabamento: Revestido com laminado melamínico de baixa pressão, com textura mate, cor Opala, Linha Cristallo, marca Duralex ou equivalente técnico.	
PORTAS - ARMÁRIO BAIXO Espessura: 18mm (chapa de MDF maciço) Dimensões: 580mmX902mm Acabamento: Revestido com laminado melamínico de baixa pressão, com textura mate, cor Opala, Linha Cristallo, marca Duralex ou equivalente técnico. Puxador: Tipo meia cava 50x100mm, em laminado melamínico amaderado, cor Lamaca, Linha Prisma, marca Duralex ou equivalente técnico.	
DIVISÃO INTERNA - ARMÁRIO BAIXO Espessura: 18mm (chapa de MDF maciço) Dimensões: 376mmX544mm Acabamento: Revestido com laminado melamínico de baixa pressão, com textura mate, cor Opala, Linha Cristallo, marca Duralex ou equivalente técnico.	
PRATELEIRA INTERNA - ARMÁRIO BAIXO Espessura: 18mm (chapa de MDF maciço) Dimensões: 1150mmX356mm Acabamento: Revestido com laminado melamínico de baixa pressão, com textura mate, cor Opala, Linha Cristallo, marca Duralex ou equivalente técnico.	
TRECHO 01 - PAINEL Espessura: 18mm (chapa de MDF maciço) Dimensões: 3521mmX1280mm Acabamento: Revestido com laminado melamínico de baixa pressão, amaderado, cor Lamaca, Linha Prisma, marca Duralex ou equivalente técnico.	
TRECHO 02 - PAINEL Espessura: 18mm (chapa de MDF maciço) Dimensões: 3521mmX800mm Acabamento: Revestido com laminado melamínico de baixa pressão, com textura mate, cor Opala, Linha Cristallo, marca Duralex ou equivalente técnico.	
SUPORTE - PAINEL Dimensões: Suporte mão amiga em MDF maciço liso, 800mm x 50mm e 600mm x 50mm. Quantidade: 18 unidades	

REVISÕES

21/02/2025	DESENVOLVIMENTO DE PROJETO DE PAISAGISMO E ATUALIZAÇÕES DE MOBILIÁRIO
10/01/2025	APROVAÇÕES NO LAYOUT E MOBILIÁRIOS INTERNOS
11/12/2024	R01- ATUALIZAÇÕES NO LAYOUT E MOBILIÁRIOS
	REVISÃO

CARIMBO APROVAÇÃO

1- TODAS AS MEDIDAS E DIMENSÕES ESTÃO EM METRO, EXCETO ONDE INDICADO.

ASS: _____	DE ACORDO: ____/____/____
RESP. TÉCNICO: Recôncavo Engenharia e Arquitetura CNPJ: 35.102.216/0001-42 SALVADOR/BA - TEL. (71) 99259-0265	PROPRIETÁRIO CÂMARA MUNICIPAL DE IBITINGA CNPJ: 72.918.782/0001-53

RECÔNCAVO ENGENHARIA E ARQUITETURA @recconcavo.ea contato@recconcavo.com.br SALVADOR/BA - (71) 99259-0265	
CONTRATANTE	PR. Nº
CÂMARA MUNICIPAL DE IBITINGA	
AR-16	
UNIDADE	CÂMARA MUNICIPAL DA ESTÂNCIA TURÍSTICA DE IBITINGA
ENDEREÇO	Avenida Dr. Victor Maida, nº563, Centro, Ibitinga - São Paulo
PRANCHA	DET. AB02
AUTOR DO PROJETO	CAUIREIA
OLANDA MOTTINHO	A1591428
DESENHO	MAYANA CAMPOS
DATA	10/01/2025
PROJETO EXECUTIVO	A5 ESCALA indicated