


REVISÕES			
21/02/2025	DESENVOLVIMENTO DE PROJETO DE PASAGISMO E ATUALIZAÇÕES DE MOBILIÁRIO		
10/01/2025	APROVAÇÕES NO LAYOUT E MOBILIÁRIOS INTERNOS		
11/12/2024	R01- ATUALIZAÇÕES NO LAYOUT E MOBILIÁRIOS		
	REVISÃO		
	CARIMBO APROVAÇÃO		
1- TODAS AS MEDIDAS E DIMENSÕES ESTÃO EM METRO. EXCETO ONDE INDICADO.			
ASS. _____ RESP. TÉCNICO: Recôncavo Engenharia e Arquitetura CNPJ: 35.162.216/0001-42 SALVADOR-BA. TEL: (71) 99259-0386	DE ACORDO: ____/____/_____ ASS. _____ PROPRIETÁRIO CÂMARA MUNICIPAL DE IBITINGA CNPJ: 72.815.762/0001-03		
CONTRATADA			
RECÔNCAVO ENGENHARIA E ARQUITETURA (Inscritas no CNPJ nº 08.000.000/0001-01) (Inscritas no CNPJ nº 08.000.000/0001-01) SALVADOR-BA - (71) 99259-0265			
CONTRATANTE			
PR. Nº _____			
CÂMARA MUNICIPAL DE IBITINGA			
AR-17			
UNIDADE	CÂMARA MUNICIPAL DA ESTÂNCIA TURÍSTICA DE IBITINGA		
ENDERECO	Avenida Dr. Victor Maida, nº563, Centro, Ibitinga - São Paulo		
PRANCHA	DET. AB03		
AUTOR DO PROJETO	GAUCHIA	DESENHO	PROJETO
ALDENIA MOTTINHO	A1591428	MAYANA CAMPOS	PROJETO EXECUTIVO
			DATA
			10/01/2025
			Ass. Oficial
			indicada


*AS DISTÂNCIAS E ALTURAS CONTIDAS NOS DETALHAMENTOS DOS MOBILIÁRIOS DEVERÃO SER CONFERIDAS NO LOCAL.

*TRANSFERIR PONTOS DE ENERGIA EXISTENTE PARA O PAINEL. CONFERIR NO LOCAL AS DISTÂNCIAS.


*CONFERIR MEDIDAS DA ALTURA DE FORRO E DIMENSÃO DA PAREDE EXISTENTE PARA O PAINEL.

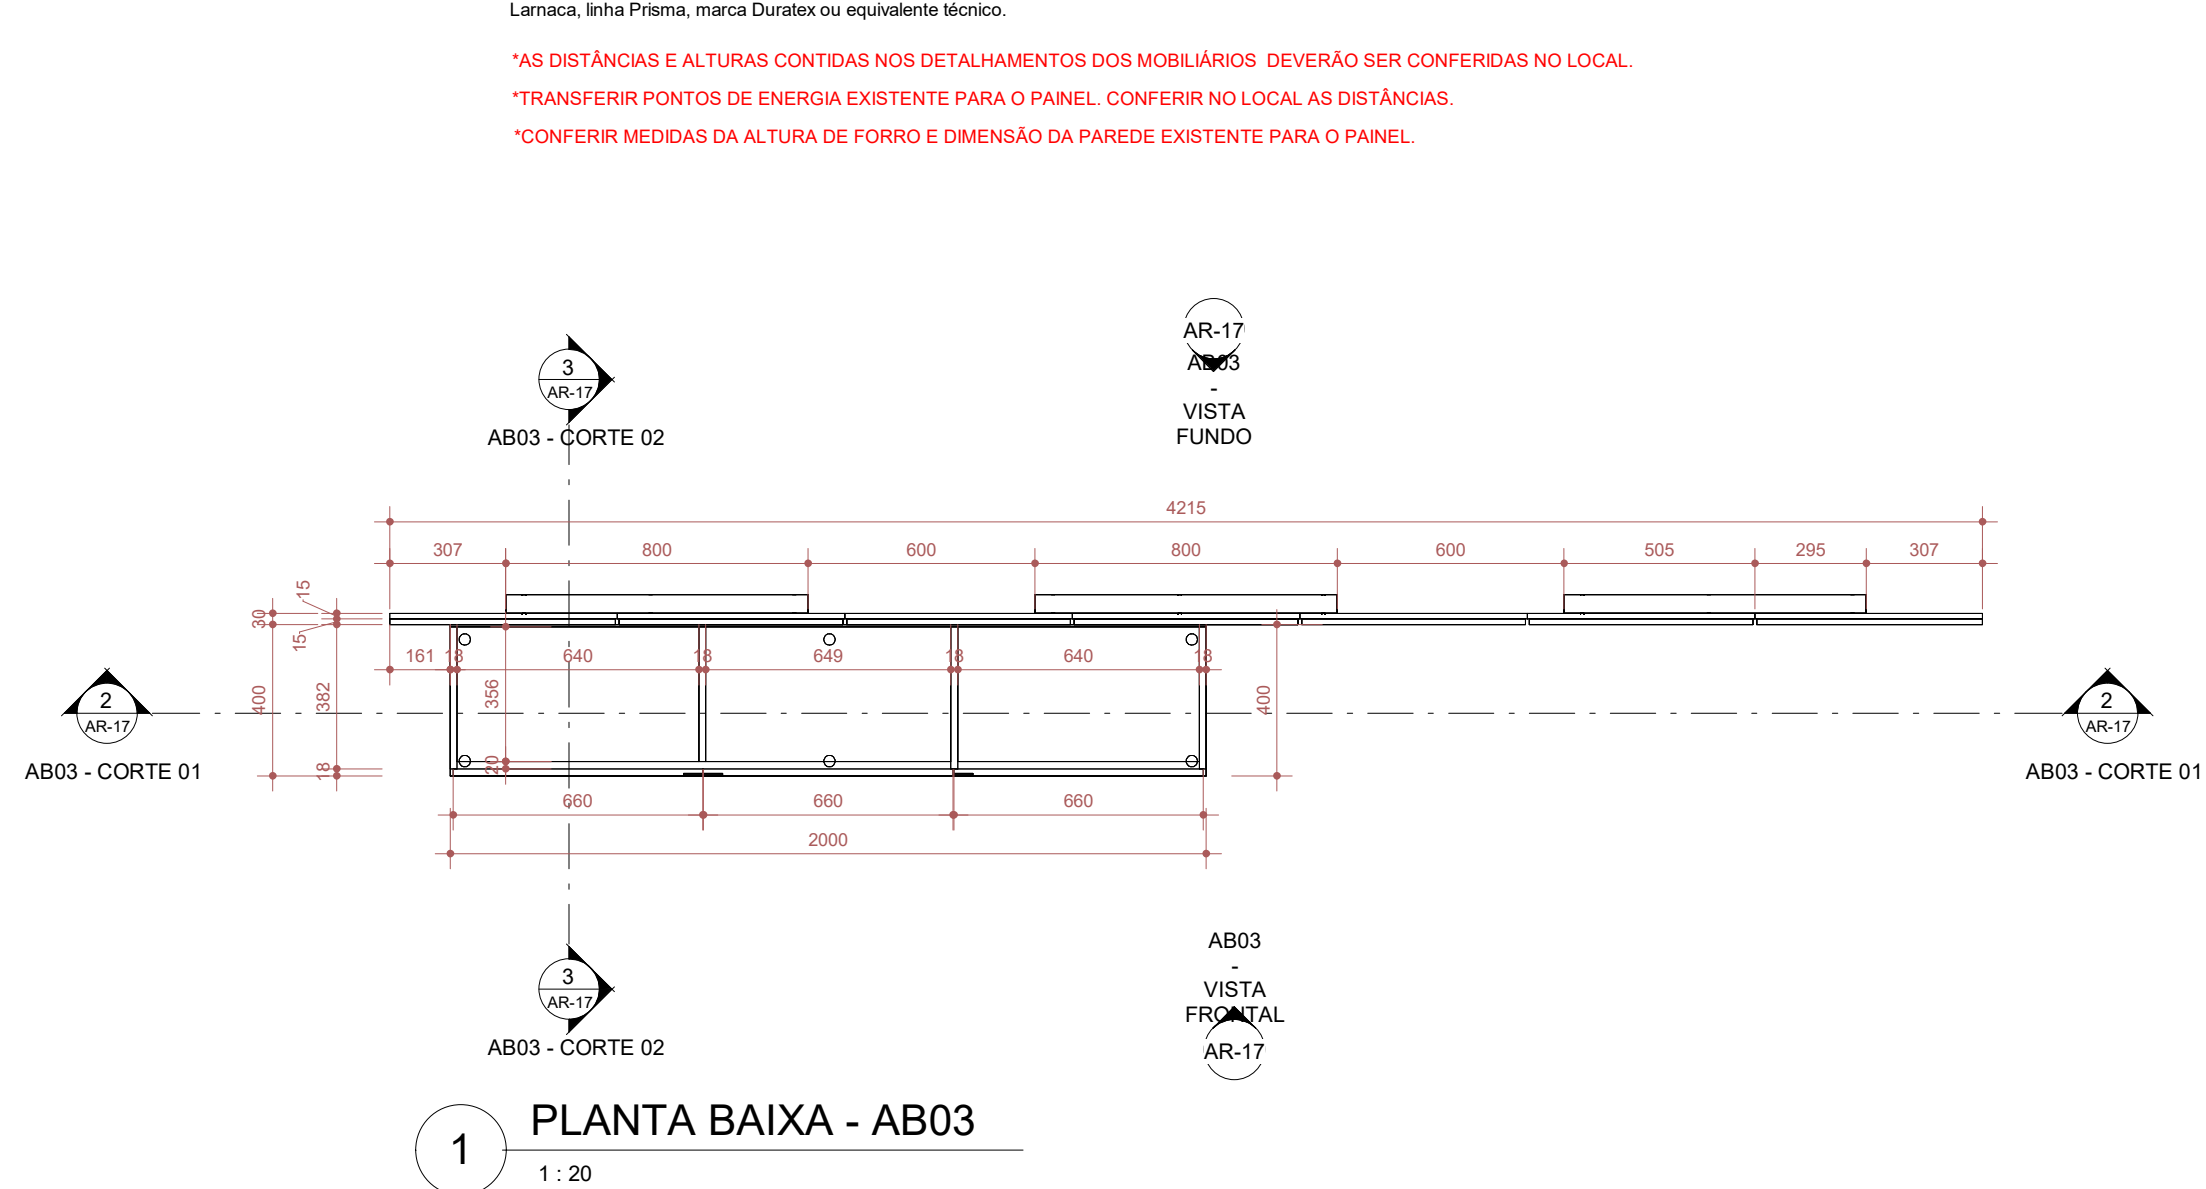


6 AB03 - VISTA FUNDO
1 : 20

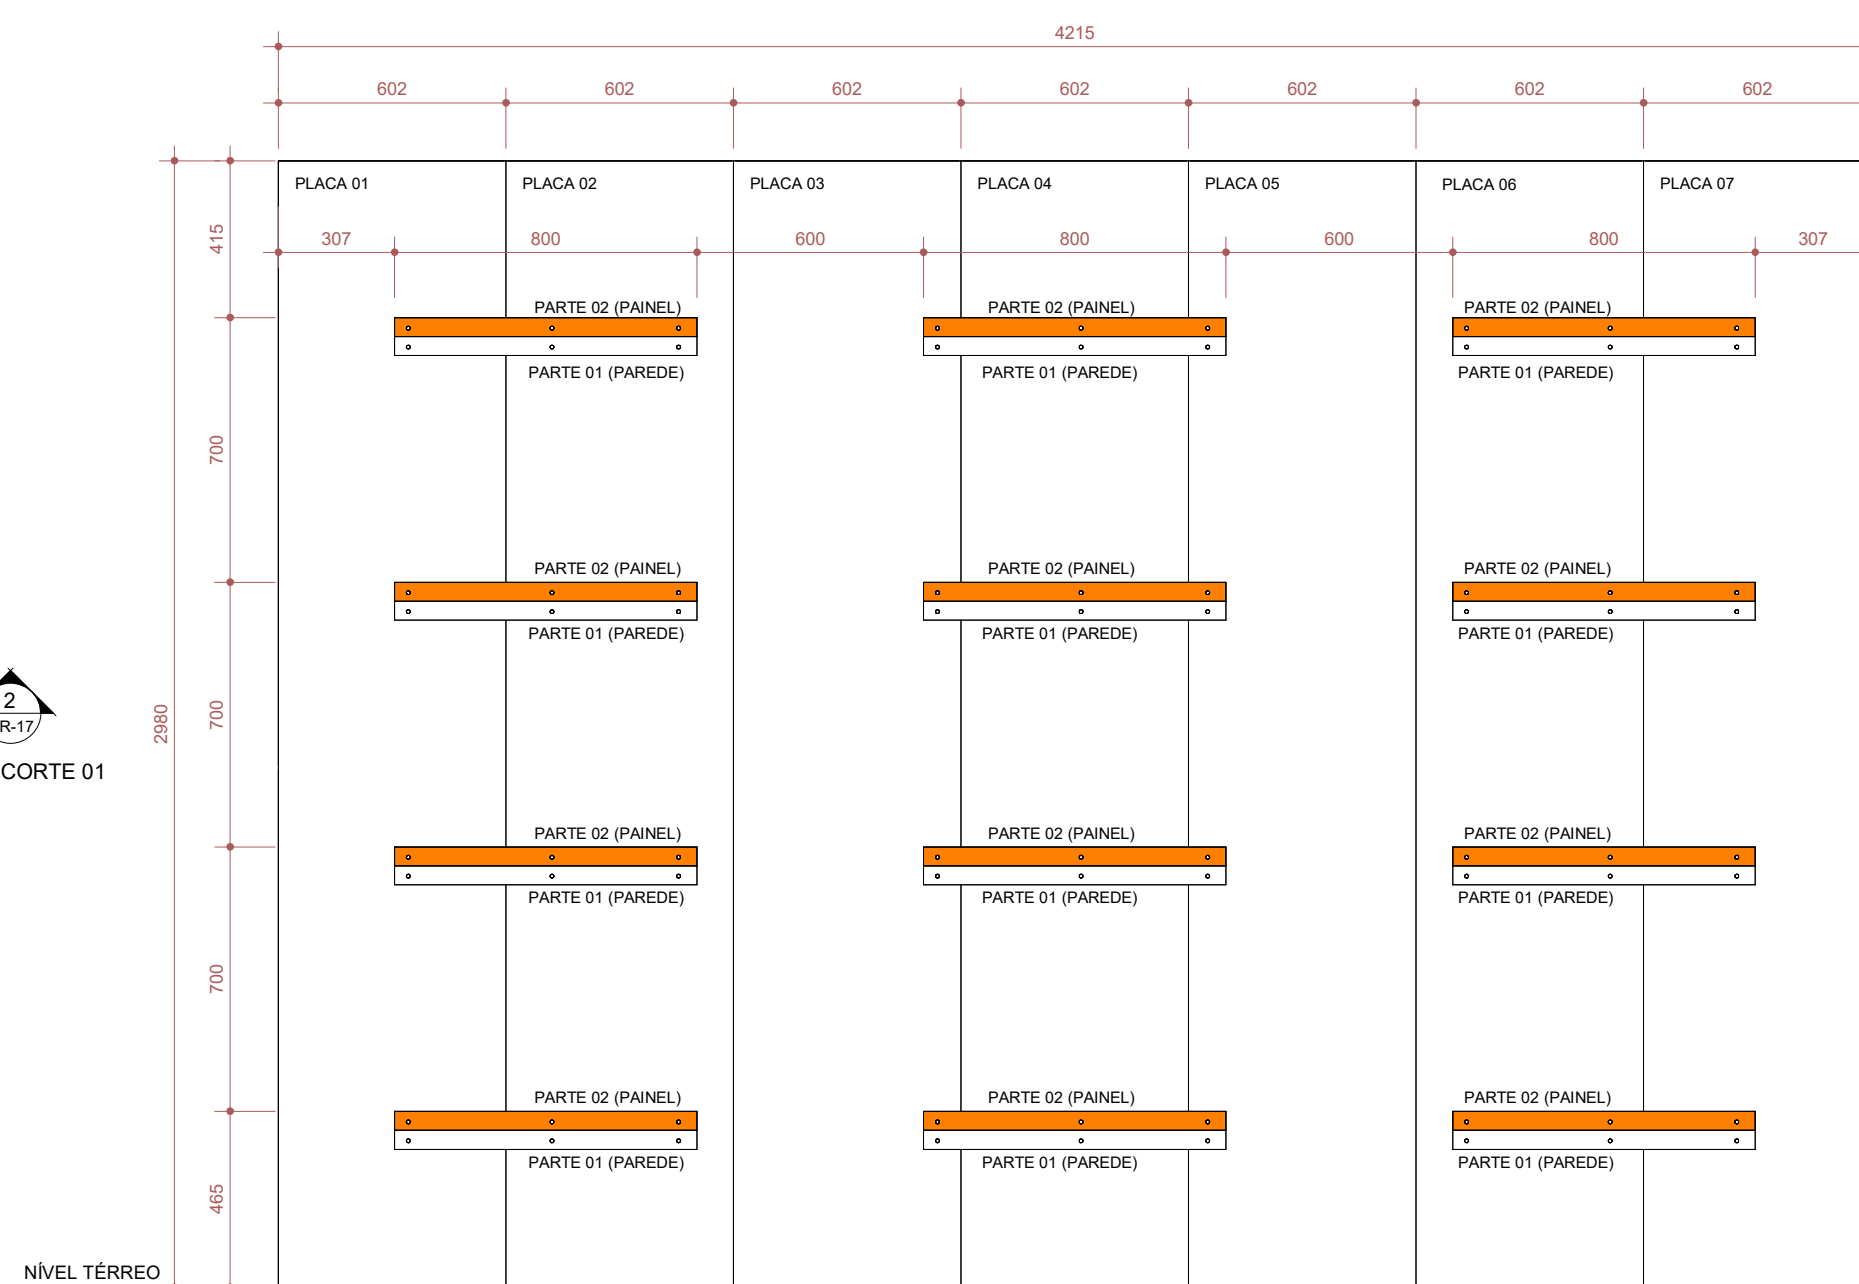


3 AB03 - CORTE 02
1:20

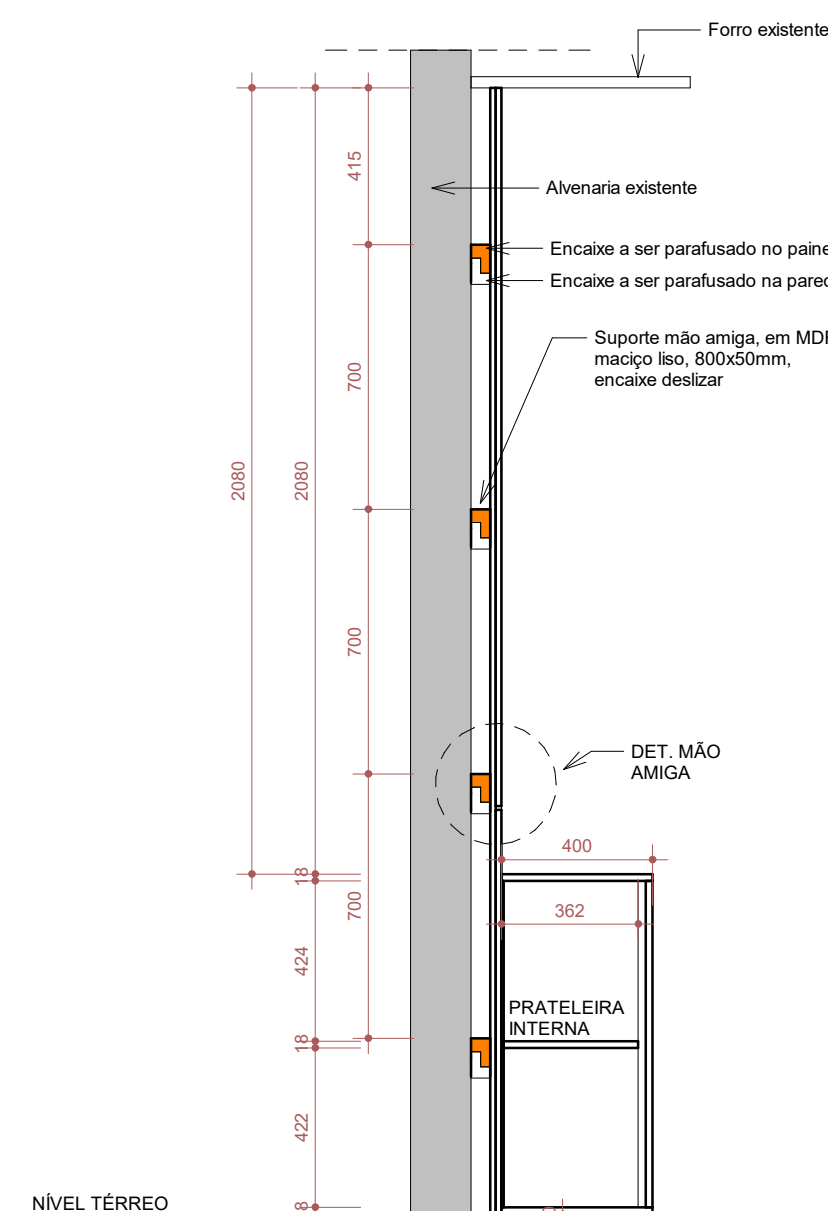


5 AB03 - PERSPECTIVA

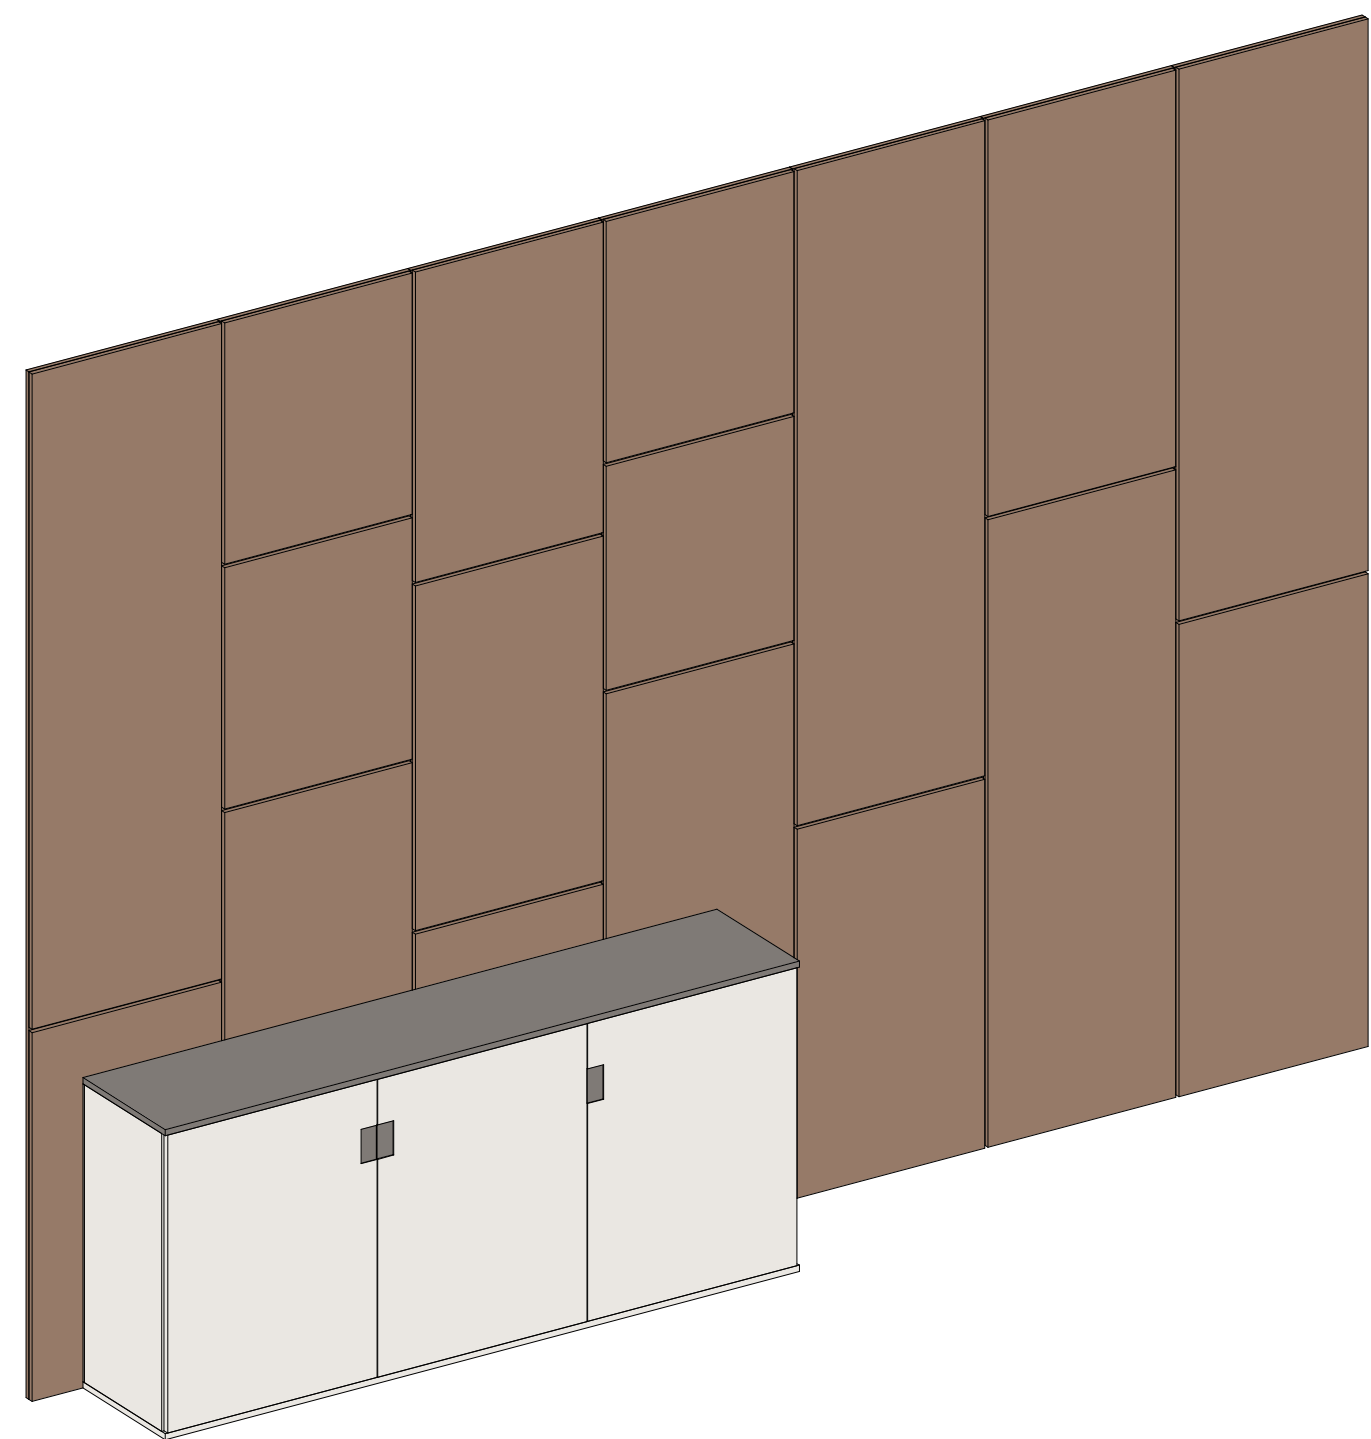


2 AB03 - CORTE 01
1:20

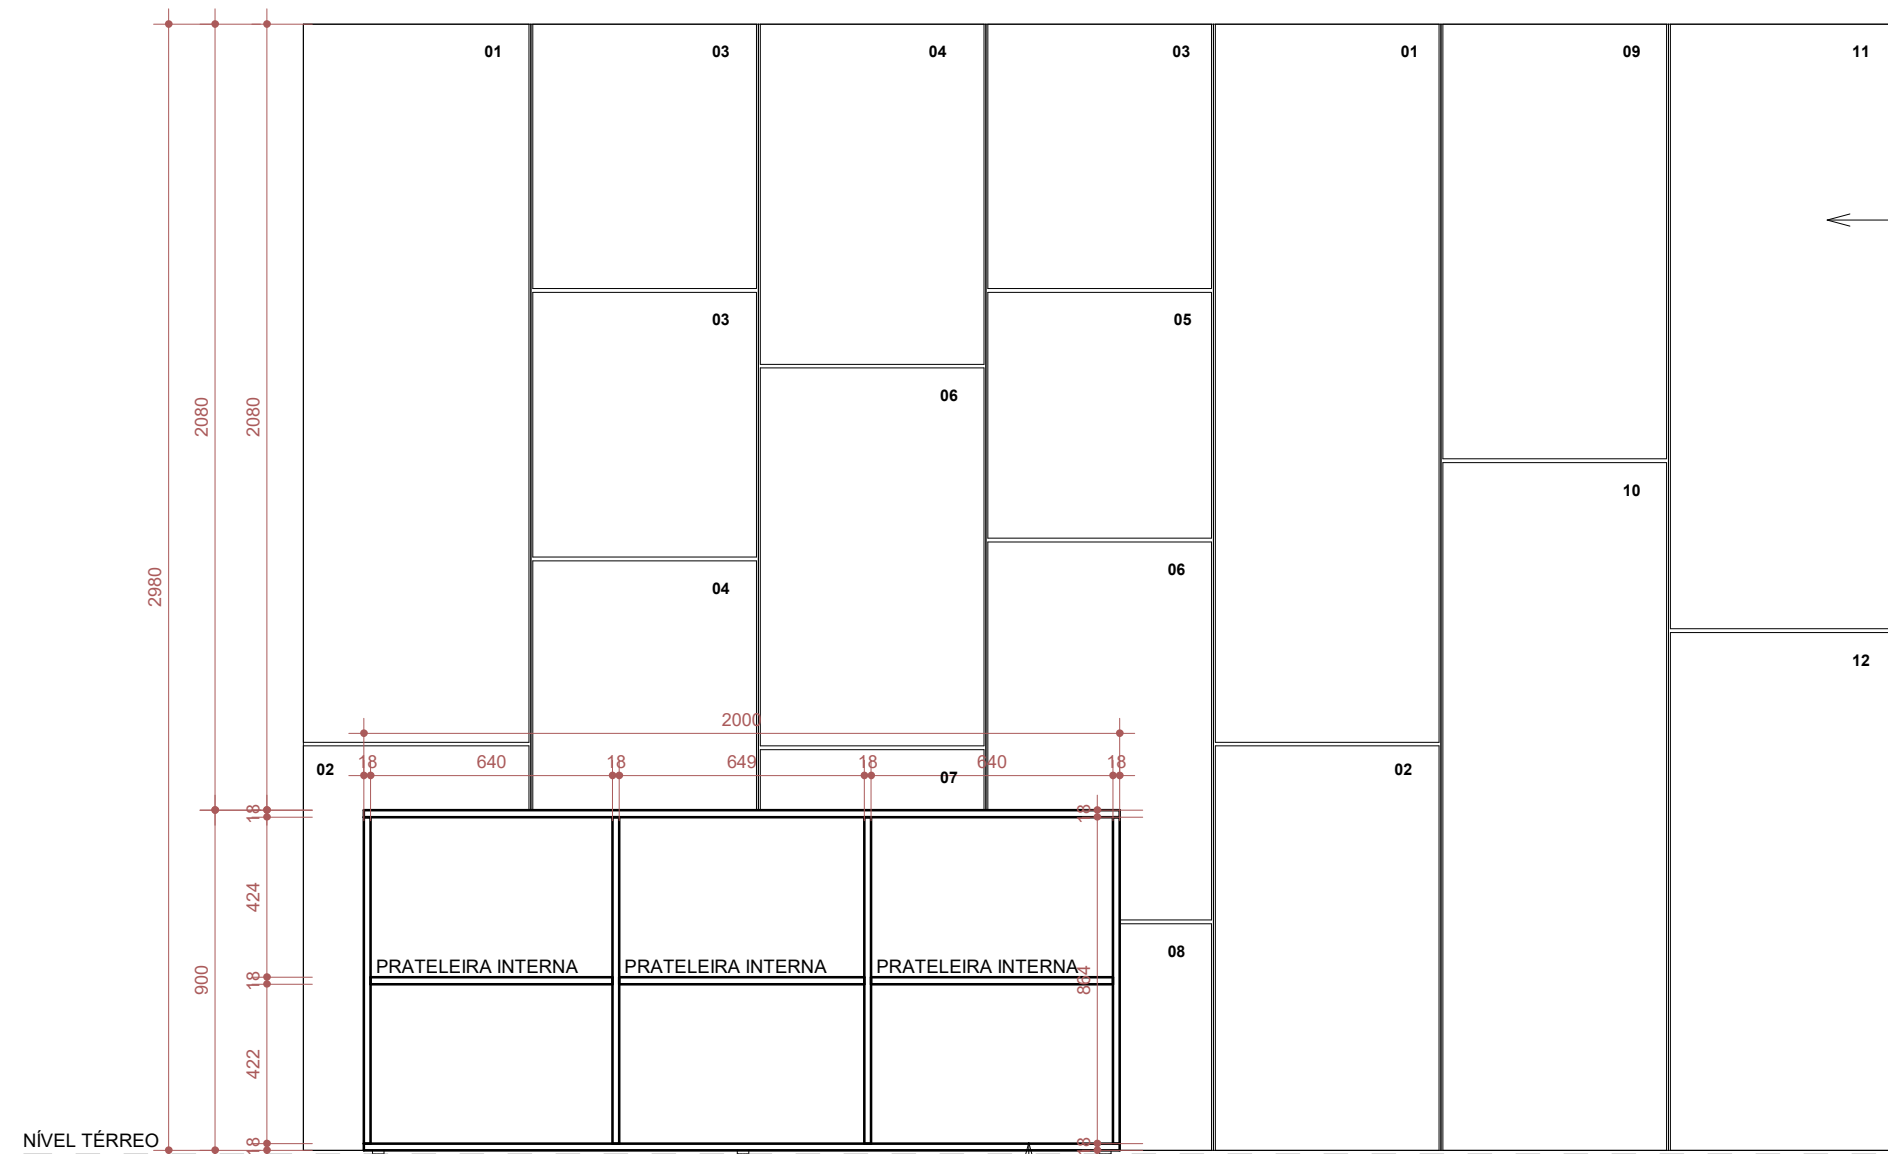

4 AB03 - VISTA FRONTAL

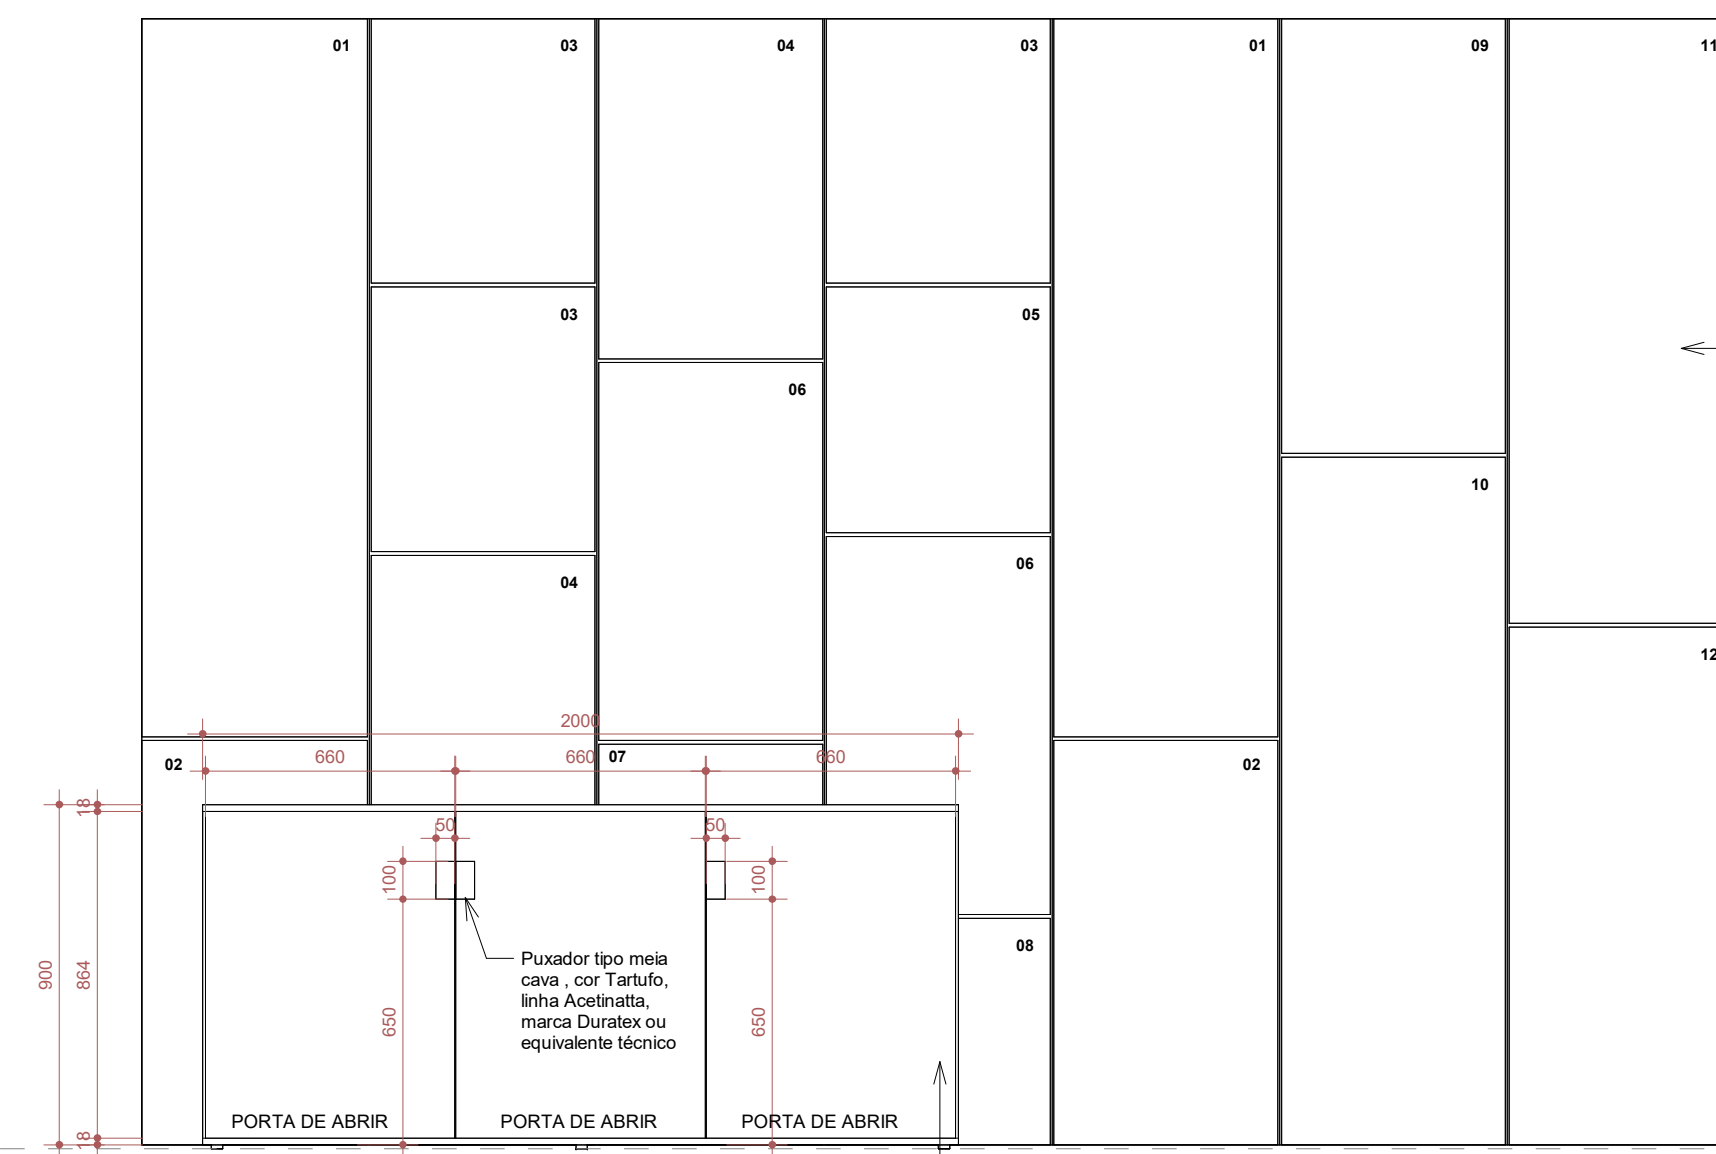

AB03 -VISTA FUNDO

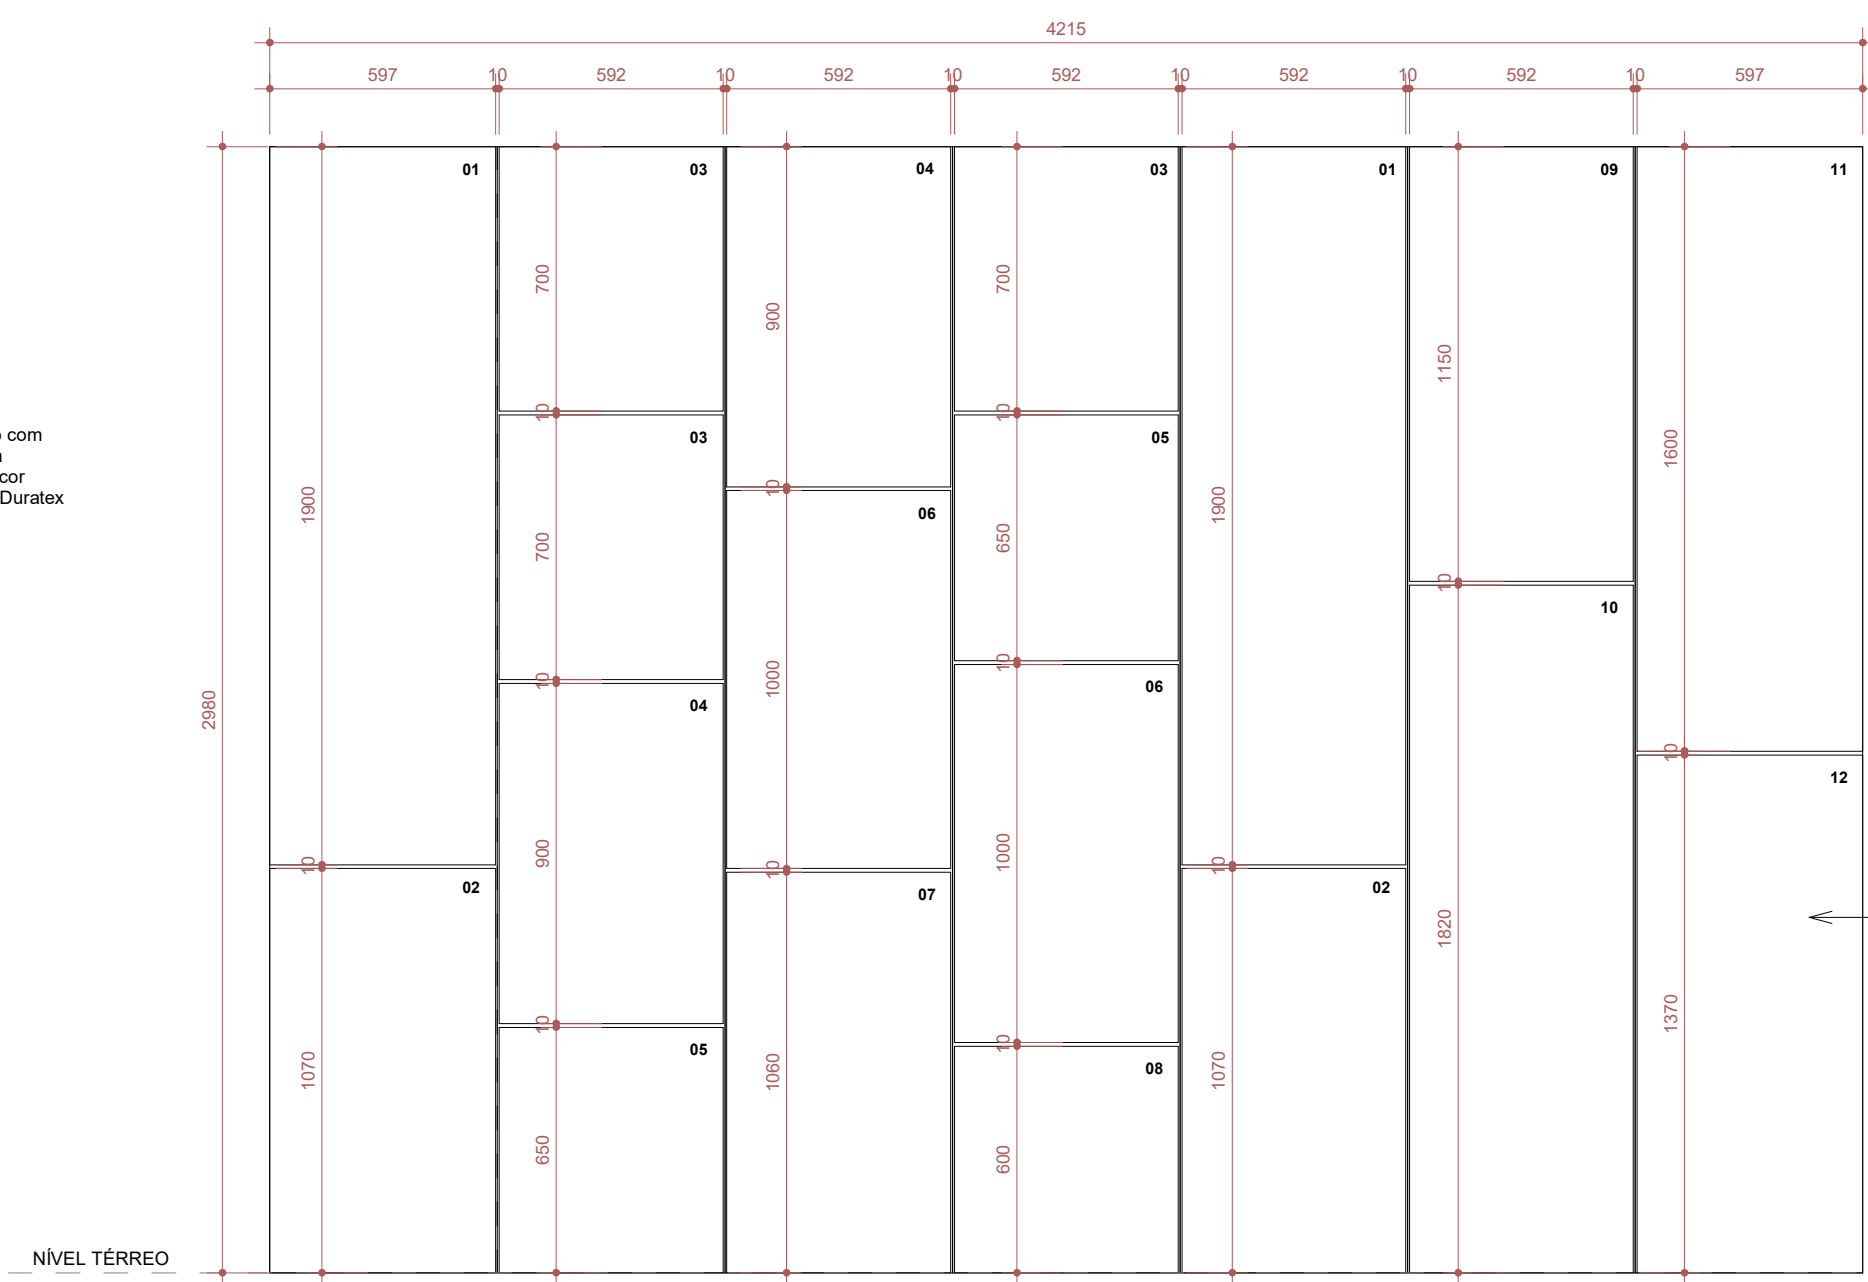

DET. MÃO AMIGA

