
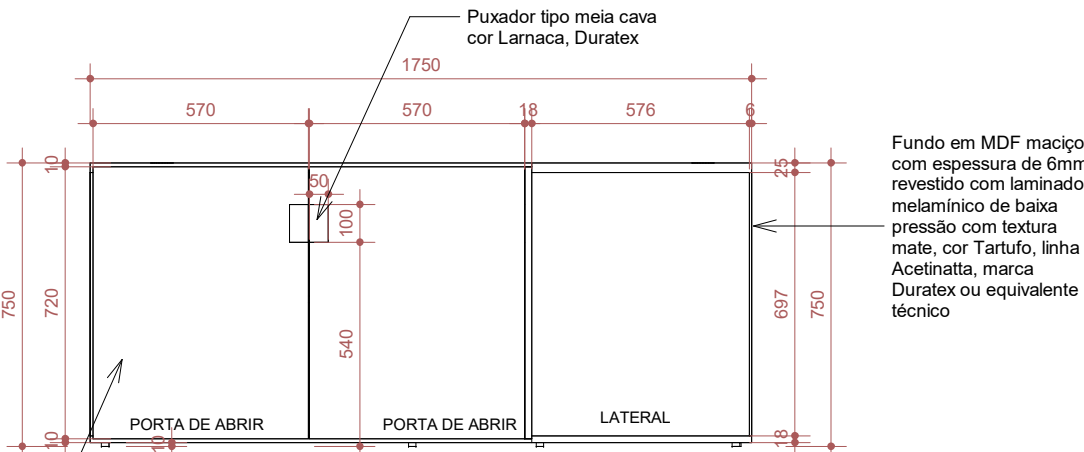
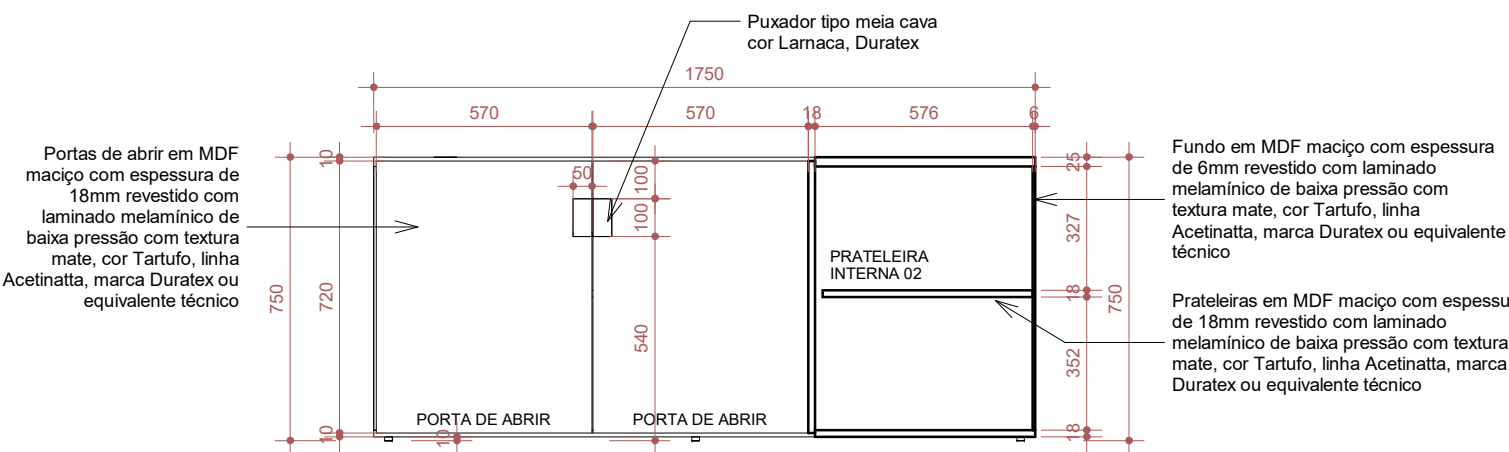
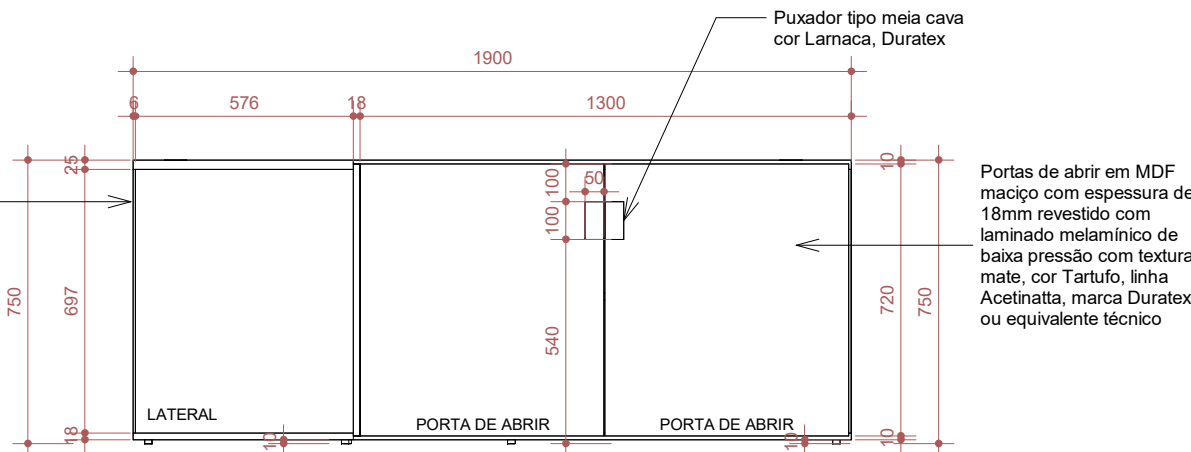
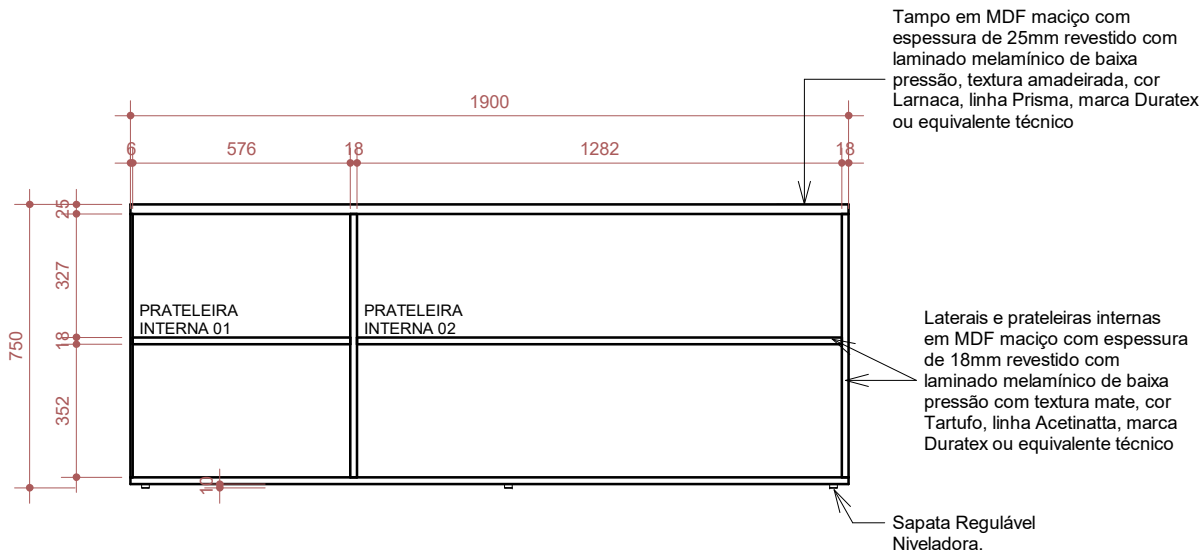
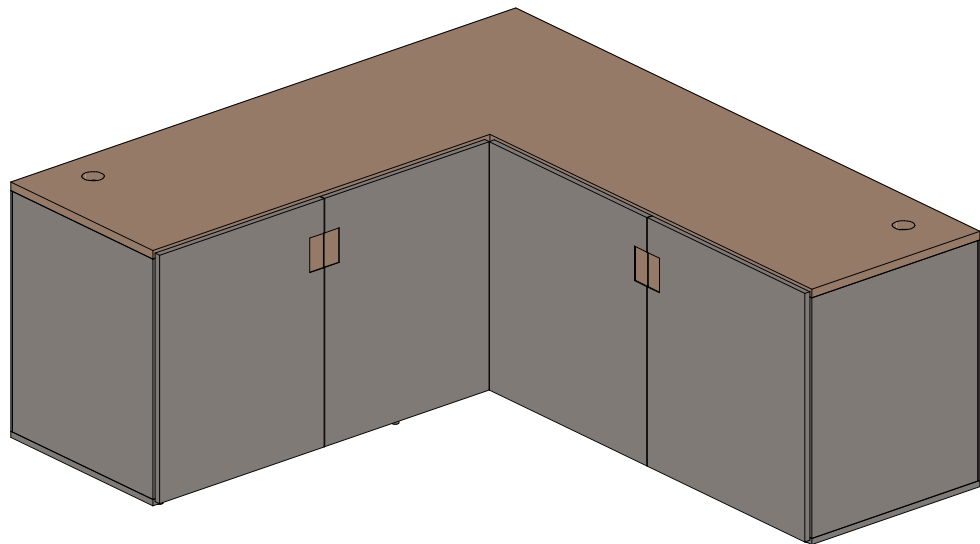


DETALHE ARMÁRIO BAIXO DA SALA FOTOCOPIADORA (AB04)

Armário baixo formato em L, medidas 1.90m x 1.75m x 0.60m x 0.75m (LxPxH) em chapa de MDF maciça com laminado melamínico de baixa pressão. As portas de abrir, laterais, fundo e base são, textura mate, cor Tartufo, linha Acetinatta, marca Duratex ou equivalente técnico. Os puxadores tipo meia cava, e tempo serão em laminado melamínico, textura amadeirado, cor Larnaca, Linha Prisma, marca Duratex ou equivalente técnico.

*AS DISTÂNCIAS E ALTURAS CONTIDAS NOS DETALHAMENTOS DOS MOBILIÁRIOS DEVERÃO SER CONFERIDAS NO LOCAL.

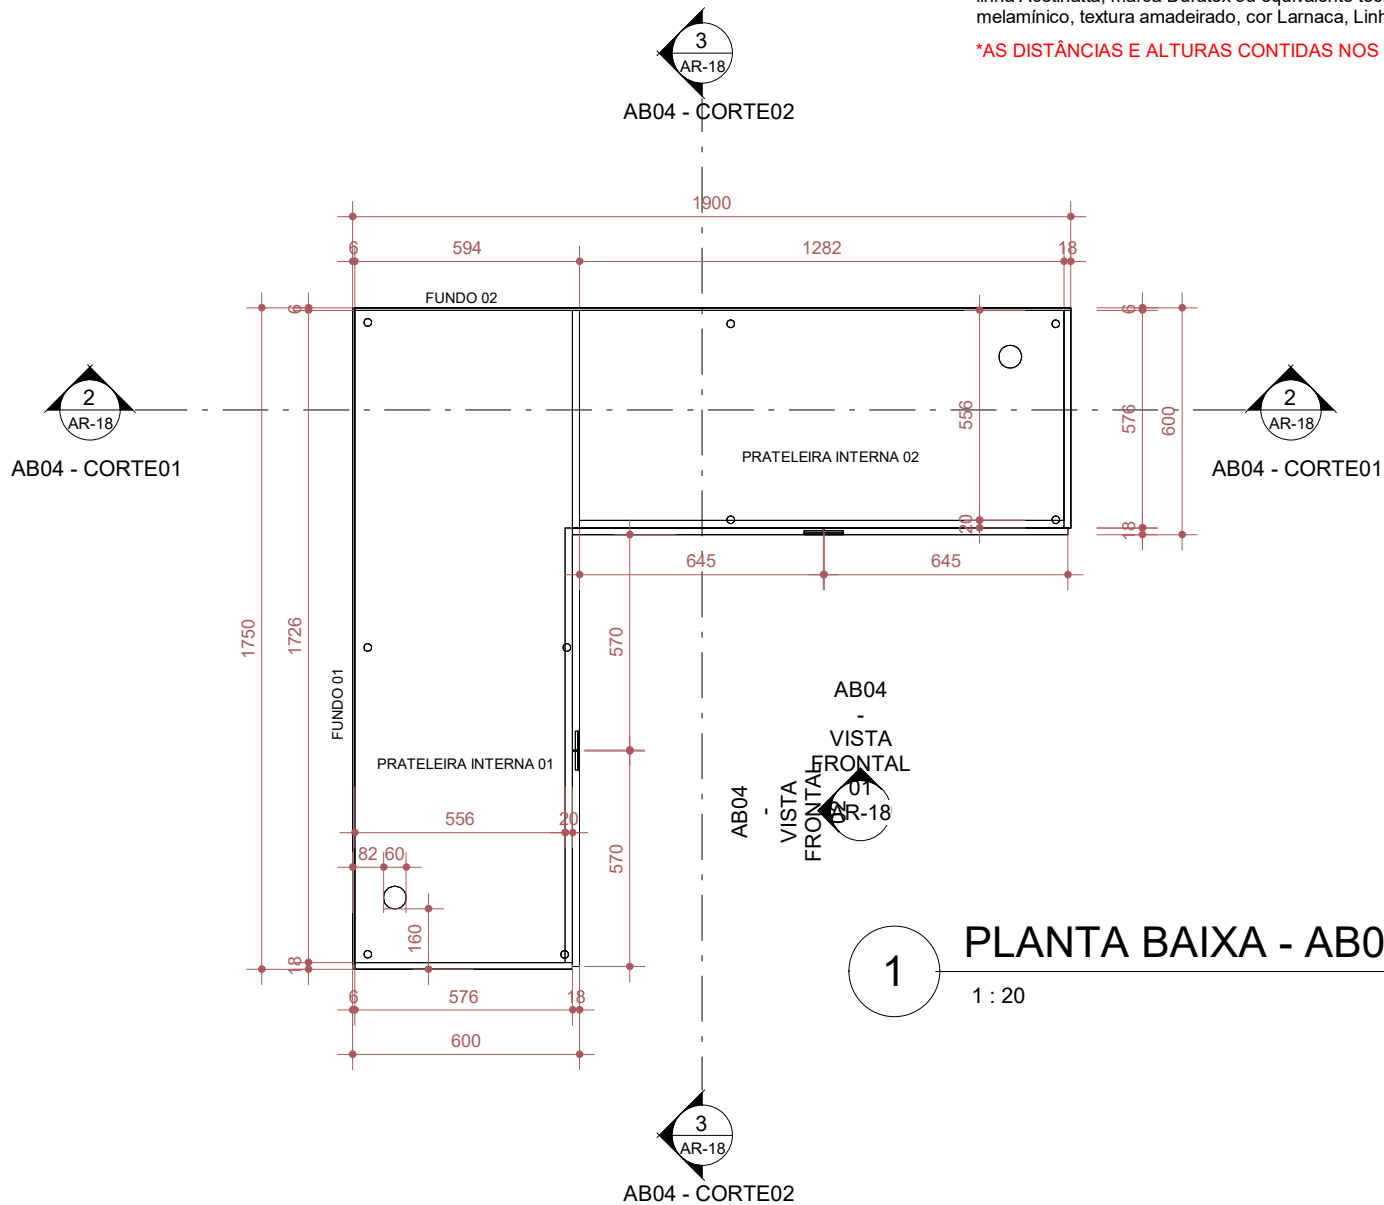

FERRAGENS	
Kit dispositivo de montagem Minifix, GiroFix ou equivalente técnico.(pino, castanha e bucha)	
Dobradiça Curva para Móveis em Aço Inox	08 un
Sapata Regulável Niveladora	09 un
PEÇAS MDF	
TAMPO PASSANTE - ARMÁRIO EM FORMATO L Espessura: 25mm (chapa de MDF maciço) Dimensões: 1900mmX1750mmX600mm Acabamento: Revestido com laminado melamínico de baixa pressão, textura amadeirado, cor Larnaca, Linha Prisma, marca Duratex ou equivalente técnico.	
BASE - ARMÁRIO EM FORMATO L Espessura: 18mm (chapa de MDF maciço) Dimensões: 1900mmX1750mmX600mm Acabamento: Revestido com laminado melamínico de baixa pressão, cor Tartufo, Linha Acetinatta, marca Duratex ou equivalente técnico.	
FUNDO 01 Espessura: 6mm (chapa de MDF maciço) Dimensões: 1750mmX697mm Acabamento: Revestido com laminado melamínico de baixa pressão, cor Tartufo, Linha Acetinatta, marca Duratex ou equivalente técnico.	
FUNDO 02 Espessura: 6mm (chapa de MDF maciço) Dimensões: 1894mmX697mm Acabamento: Revestido com laminado melamínico de baixa pressão, cor Tartufo, Linha Acetinatta, marca Duratex ou equivalente técnico.	
LATERAIS Espessura: 18mm (chapa de MDF maciço) Dimensões: 697mmX576mm Acabamento: Revestido com laminado melamínico de baixa pressão, cor Tartufo, Linha Acetinatta, marca Duratex ou equivalente técnico.	
DIVISÃO INTERNA Espessura: 18mm (chapa de MDF maciço) Dimensões: 697mmX576mm Acabamento: Revestido com laminado melamínico de baixa pressão, cor Tartufo, Linha Acetinatta, marca Duratex ou equivalente técnico.	
PRATELEIRA INTERNA 01 Espessura: 18mm (chapa de MDF maciço) Dimensões: 1282mmX556mm Acabamento: Revestido com laminado melamínico de baixa pressão, cor Tartufo, Linha Acetinatta, marca Duratex ou equivalente técnico.	
PRATELEIRA INTERNA 02 Espessura: 18mm (chapa de MDF maciço) Dimensões: 1726mmX556mm Acabamento: Revestido com laminado melamínico de baixa pressão, cor Tartufo, Linha Acetinatta, marca Duratex ou equivalente técnico.	
PORTA 01 Espessura: 18mm (chapa de MDF maciço) Dimensões: 720mmX570mm Acabamento: Revestido com laminado melamínico de baixa pressão, laminado melamínico, cor Tartufo, Linha Acetinatta, marca Duratex ou equivalente técnico. Puxador: Tipo meia cava 50x100mm,em laminado melamínico amadeirado, cor Larnaca, Linha Prisma, marca Duratex ou equivalente técnico.	
PORTA 02 Espessura: 18mm (chapa de MDF maciço) Dimensões: 720mmX645mm Acabamento: Revestido com laminado melamínico de baixa pressão, laminado melamínico, cor Tartufo, Linha Acetinatta, marca Duratex ou equivalente técnico. Puxador: Tipo meia cava 50x100mm,em laminado melamínico amadeirado, cor Larnaca, Linha Prisma, marca Duratex ou equivalente técnico.	
REVISÕES	
21/02/2025	DESENVOLVIMENTO DE PROJETO DE PAISAGISMO E ATUALIZAÇÕES DE MOBILIÁRIO
10/01/2025	APROVAÇÕES NO LAYOUT E MOBILIÁRIOS INTERNOS
11/12/2024	R01- ATUALIZAÇÕES NO LAYOUT E MOBILIÁRIOS
	REVISÃO
CARIMBO APROVAÇÃO	
1- TODAS AS MEDIDAS E DIMENSÕES ESTÃO EM METRO, EXCETO ONDE INDICADO;	
ASS.: _____ DE ACORDO: __ / __ / ____	
RESP. TÉCNICO: Recôncavo Engenharia e Arquitetura CNPJ: 35.102.216/00001-42 SALVADOR/BA - TEL. (71) 99259-0265	
PROPRIETÁRIO CÂMARA MUNICIPAL DE IBITINGA CNPJ: 72.918.782/0001-53	
CONTRATADA RECÔNCAVO ENGENHARIA E ARQUITETURA @reconcavo.ea / contato@reconcavo.ea.com.br SALVADOR/BA - (71) 99259-0265	
CONTRATANTE CÂMARA MUNICIPAL DE IBITINGA	
PR. N°	
UNIDADE CÂMARA MUNICIPAL DA ESTÂNCIA TURÍSTICA DE IBITINGA	
ENDEREÇO Avenida Dr. Victor Maida, nº563, Centro, Ibitinga - São Paulo	
PRANCHA DET. AB04	
PROJETO EXECUTIVO	
AUTOR DO PROJETO IOLANDA MOITINHO	CAU/CREA A1591428
DESENHO MAYANA CAMPOS	DATA 10/01/2025
ESCALA 1 : 20	