


DETALHE ARMÁRIO BAIXO E ALTO DA SALA DO LEGISLATIVO (AB06)


Armário baixo, medidas 3,10m x 0,35m x 0,80m (LxPxH) em chapa de MDF maciça com laminado melamínico de baixa pressão. As portas de abrir, laterais, fundo e base são com textura mate, cor Tartufo, linha Acetnatta, marca Duratex ou equivalente técnico. Os puxadores tipo meia cava, e tampo serão em laminado melamínico, textura amadeirada, cor Lamaca, linha Prisma, marca Duratex ou equivalente técnico.

Armário alto, medidas 3,10m x 0,315m x 0,725m (LxPxH) em chapa de MDF maciça com laminado melamínico de baixa pressão. As portas de abrir, laterais e fundo são com textura mate, cor Tartufo, linha Acetnatta, marca Duratex ou equivalente técnico. Os puxadores tipo meia cava, base e prateleiras externas serão em laminado melamínico, textura amadeirada, cor Lamaca, linha Prisma, marca Duratex ou equivalente técnico.


*AS DISTÂNCIAS E ALTURAS CONTIDAS NOS DETALHAMENTOS DOS MOBILIÁRIOS DEVERÃO SER CONFERIDAS NO LOCAL.

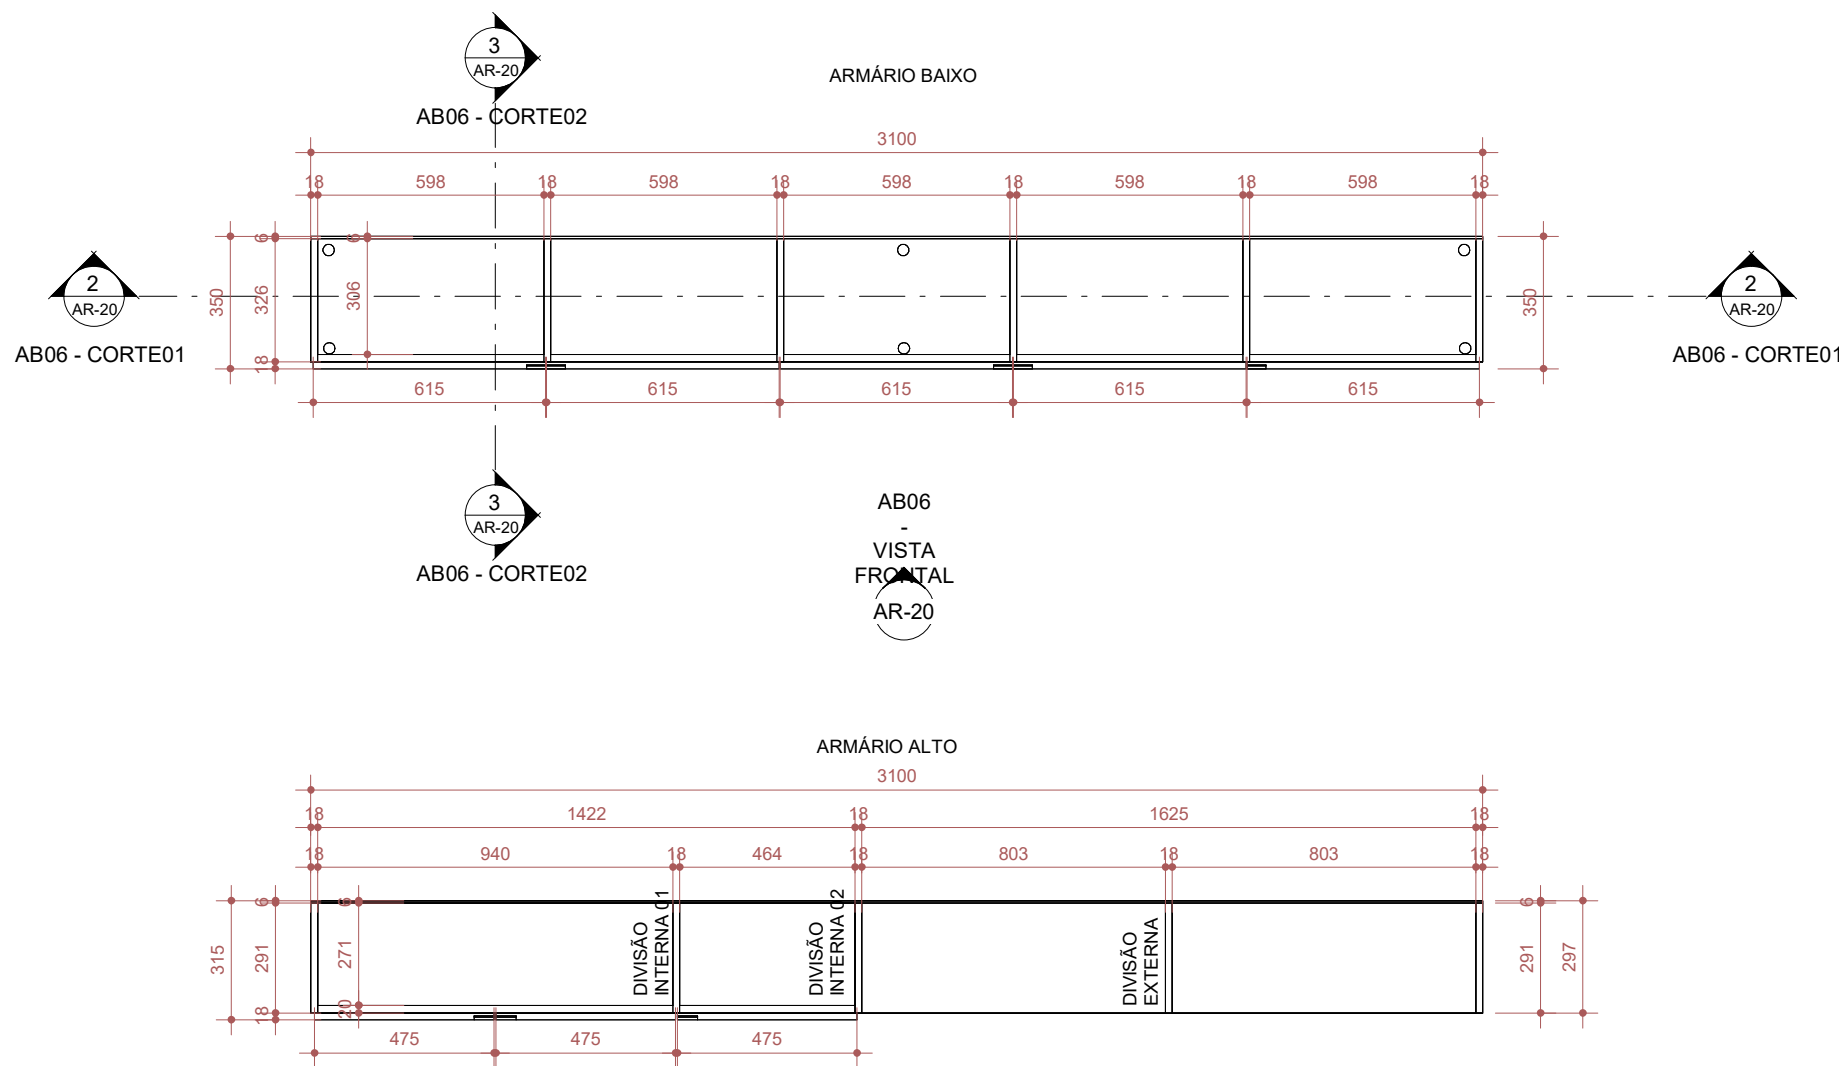


1 PLANTA BAIXA - AB06
1 : 20

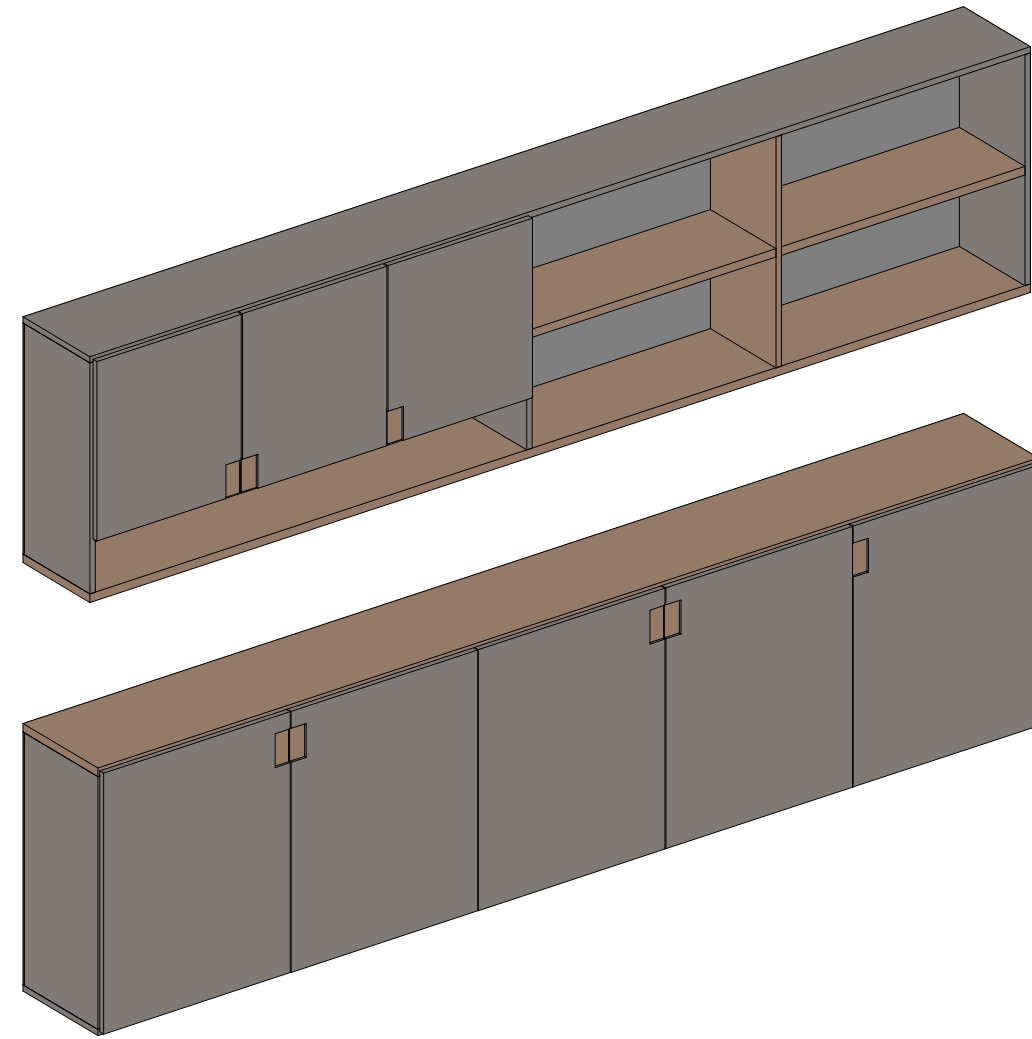


4 AB06 - PERSPECTIVA

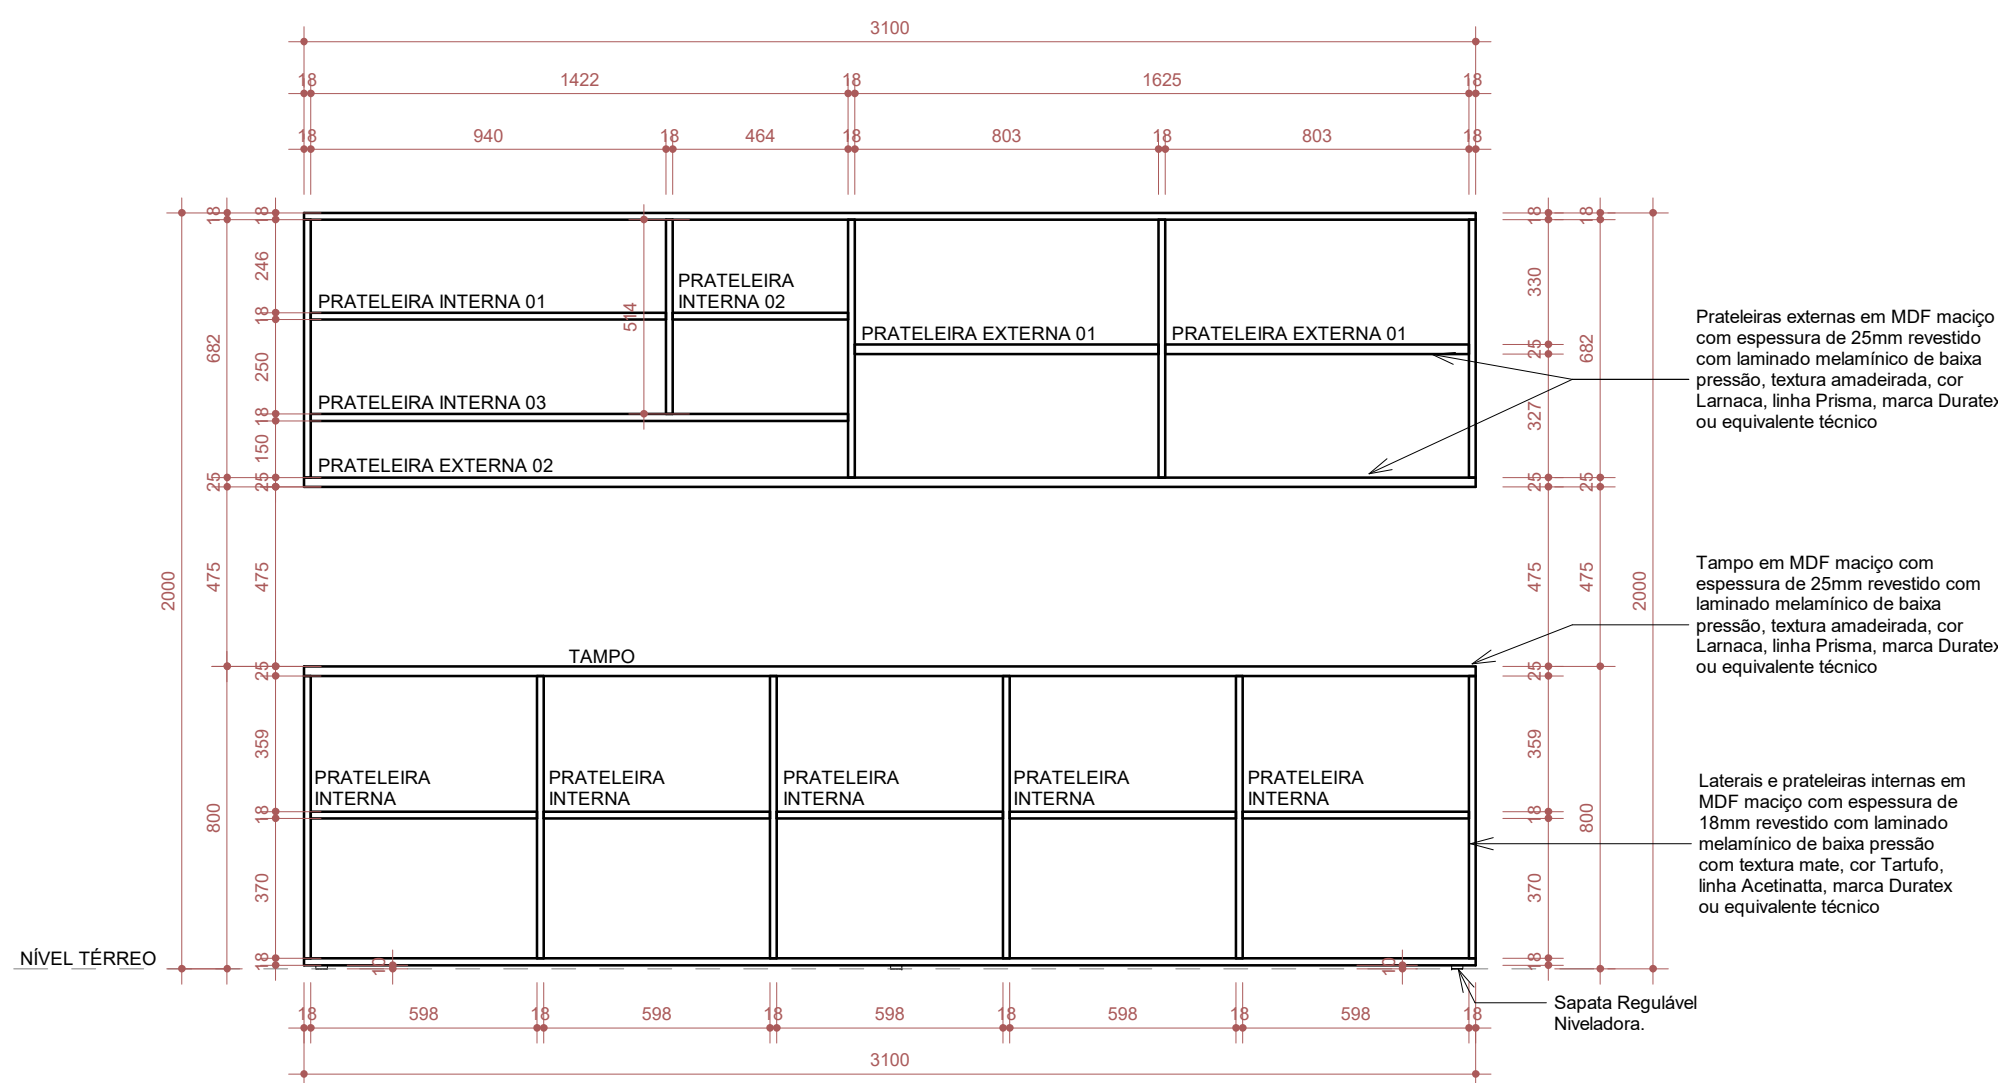

2 AB06 - CORTE01
1 : 20

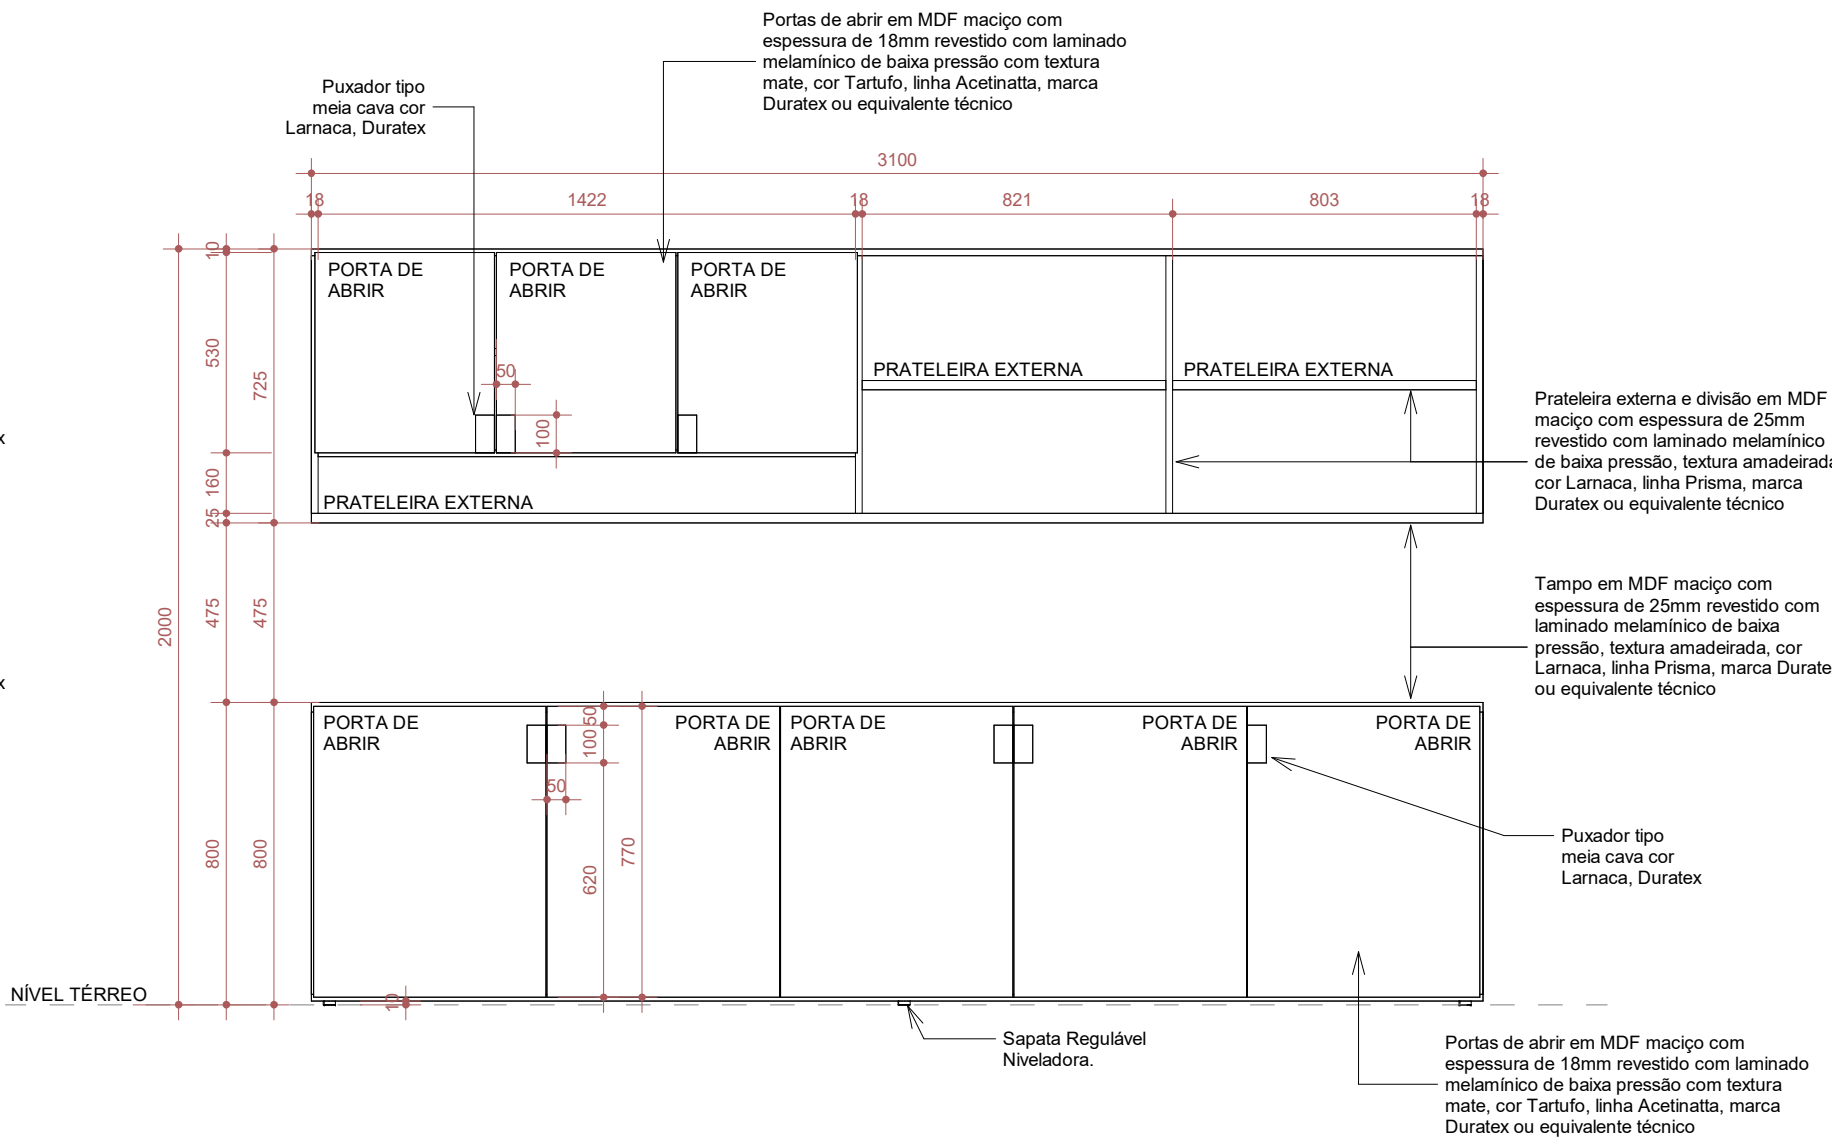

5 AB06 - VISTA FRONTAL
1 : 20

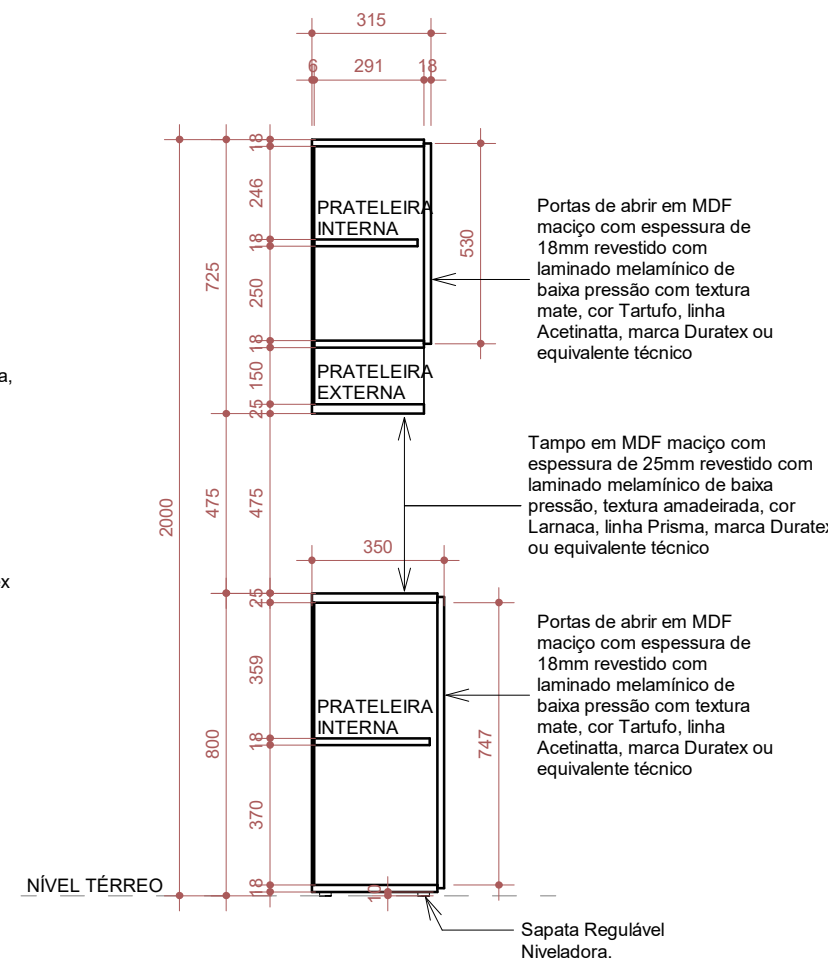

3 AB06 - CORTE02
1 : 20

FERRAGENS	
Ki dispositivo de montagem Mitrif, GiroFix ou equivalente técnico (pino, castanha e bucha)	
Dobradilha Curva para Móveis em Aço Inox	16 un
Sapata Regulável Niveladora	06 un
PEÇAS MDF	
TAMPO PASSANTE - ARMÁRIO BAIXO Espessura: 25mm (chapa de MDF maciço) Dimensões: 3100mmX350mm Acabamento: Revestido com laminado melamínico de baixa pressão, textura amadeirada, cor Lamaca, linha Prisma, marca Duratex ou equivalente técnico.	
BASE Espessura: 18mm (chapa de MDF maciço) Dimensões: 3100mmX350mm Acabamento: Revestido com laminado melamínico de baixa pressão, cor Tartufo, linha Acetnatta, marca Duratex ou equivalente técnico.	
FUNDO Espessura: 6mm (chapa de MDF maciço) Dimensões: 3100mmX747mm Acabamento: Revestido com laminado melamínico de baixa pressão, cor Tartufo, linha Acetnatta, marca Duratex ou equivalente técnico.	
LATERAIS Espessura: 18mm (chapa de MDF maciço) Dimensões: 747mmX326mm Acabamento: Revestido com laminado melamínico de baixa pressão, cor Tartufo, linha Acetnatta, marca Duratex ou equivalente técnico.	
DIVISÃO INTERNA Espessura: 18mm (chapa de MDF maciço) Dimensões: 747mmX326mm Acabamento: Revestido com laminado melamínico de baixa pressão, cor Tartufo, linha Acetnatta, marca Duratex ou equivalente técnico.	
PRATELEIRA INTERNA Espessura: 18mm (chapa de MDF maciço) Dimensões: 598mmX306mm Acabamento: Revestido com laminado melamínico de baixa pressão, cor Tartufo, linha Acetnatta, marca Duratex ou equivalente técnico.	
PORTAS Espessura: 18mm (chapa de MDF maciço) Dimensões: 770mmX615mm Acabamento: Revestido com laminado melamínico de baixa pressão, laminado melamínico, cor Tartufo, linha Acetnatta, marca Duratex ou equivalente técnico. Puxador: Tipo meia cava 50x100mm em laminado melamínico amadeirado, cor Lamaca, linha Prisma, marca Duratex ou equivalente técnico.	
TAMPO PASSANTE - ARMÁRIO ALTO Espessura: 18mm (chapa de MDF maciço) Dimensões: 3100mmX297mm Acabamento: Revestido com laminado melamínico de baixa pressão, cor Tartufo, linha Acetnatta, marca Duratex ou equivalente técnico.	
BASE Espessura: 25mm (chapa de MDF maciço) Dimensões: 3100mmX297mm Acabamento: Revestido com laminado melamínico de baixa pressão, textura amadeirada, cor Lamaca, linha Prisma, marca Duratex ou equivalente técnico.	
FUNDO Espessura: 6mm (chapa de MDF maciço) Dimensões: 3100mmX747mm Acabamento: Revestido com laminado melamínico de baixa pressão, cor Tartufo, linha Acetnatta, marca Duratex ou equivalente técnico.	
LATERAIS Espessura: 18mm (chapa de MDF maciço) Dimensões: 682mmX326mm Acabamento: Revestido com laminado melamínico de baixa pressão, cor Tartufo, linha Acetnatta, marca Duratex ou equivalente técnico.	
DIVISÃO INTERNA 01 Espessura: 18mm (chapa de MDF maciço) Dimensões: 514mmX291mm Acabamento: Revestido com laminado melamínico de baixa pressão, cor Tartufo, linha Acetnatta, marca Duratex ou equivalente técnico.	
DIVISÃO INTERNA 02 Espessura: 18mm (chapa de MDF maciço) Dimensões: 682mmX291mm Acabamento: Revestido com laminado melamínico de baixa pressão, cor Tartufo, linha Acetnatta, marca Duratex ou equivalente técnico.	
DIVISÃO EXTERNA Espessura: 25mm (chapa de MDF maciço) Dimensões: 682mmX291mm Acabamento: Revestido com laminado melamínico de baixa pressão, textura amadeirada, cor Lamaca, linha Prisma, marca Duratex ou equivalente técnico.	
PRATELEIRA INTERNA 01 Espessura: 18mm (chapa de MDF maciço) Dimensões: 940mmX291mm Acabamento: Revestido com laminado melamínico de baixa pressão, cor Tartufo, linha Acetnatta, marca Duratex ou equivalente técnico.	
PRATELEIRA INTERNA 02 Espessura: 18mm (chapa de MDF maciço) Dimensões: 464mmX291mm Acabamento: Revestido com laminado melamínico de baixa pressão, cor Tartufo, linha Acetnatta, marca Duratex ou equivalente técnico.	
PRATELEIRA INTERNA 03 Espessura: 18mm (chapa de MDF maciço) Dimensões: 1422mmX291mm Acabamento: Revestido com laminado melamínico de baixa pressão, cor Tartufo, linha Acetnatta, marca Duratex ou equivalente técnico.	
PRATELEIRA EXTERNA 01 Espessura: 25mm (chapa de MDF maciço) Dimensões: 803mmX291mm Acabamento: Revestido com laminado melamínico de baixa pressão, cor Tartufo, linha Acetnatta, marca Duratex ou equivalente técnico.	
PRATELEIRA EXTERNA 02 Espessura: 25mm (chapa de MDF maciço) Dimensões: 1422mmX291mm Acabamento: Revestido com laminado melamínico de baixa pressão, textura amadeirada, cor Lamaca, linha Prisma, marca Duratex ou equivalente técnico.	
PORTAS Espessura: 18mm (chapa de MDF maciço) Dimensões: 530mmX475mm Acabamento: Revestido com laminado melamínico de baixa pressão, laminado melamínico, cor Tartufo, linha Acetnatta, marca Duratex ou equivalente técnico. Puxador: Tipo meia cava 50x100mm em laminado melamínico amadeirado, cor Lamaca, linha Prisma, marca Duratex ou equivalente técnico.	

REVISÕES

DATA	DESCRIÇÃO
21/02/2025	DESENVOLVIMENTO DE PROJETO DE PAISAGISMO E ATUALIZAÇÕES DE MOBILIÁRIO
10/01/2025	APROVAÇÕES NO LAYOUT E MOBILIÁRIOS INTERNOS
11/12/2024	RO1- ATUALIZAÇÕES NO LAYOUT E MOBILIÁRIOS
REVISÃO	
CARIMBO APROVAÇÃO	

1- TODAS AS MEDIDAS E DIMENSÕES ESTÃO EM METRO, EXCETO ONDE INDICADO.

ASS: _____	DE ACORDO: ____/____/____
RESP. TÉCNICO: Recôncavo Engenharia e Arquitetura CNPJ: 35.102.216/0001-42 SALVADOR/BA - TEL. (71) 99259-0265	ASS.: _____ PROPRIETÁRIO CÂMARA MUNICIPAL DE IBITINGA CNPJ: 72.918.782/0001-53

CONTRATADA RECÔNCAVO ENGENHARIA E ARQUITETURA @recconcavo.ea / contato@recconcavo.com.br SALVADOR/BA - (71) 99259-0265	
CONTRATANTE	PR. Nº
CÂMARA MUNICIPAL DE IBITINGA	
UNIDADE	AR-20
CÂMARA MUNICIPAL DA ESTÂNCIA TURÍSTICA DE IBITINGA	
ENDEREÇO	VERSÃO
Avenida Dr. Victor Maida, nº563, Centro, Ibitinga - São Paulo	R03
PRANCHA	DET. AB06
AUTOR DO PROJETO	CAUIREIA
IOLANDA MOTTINHO	A1591428
DESENHO	MAYANA CAMPOS
DATA	ESCALA
10/01/2025	1 : 20