


DETALHE BANCADA E ARMÁRIO BAIXO DA COPA (BA01)


Armário embaixo da bancada existente da copa, dimensões 1.45m x 0.58m x 0.78m, em chapa de MDF maciças revestidas com laminado melamínico de baixa pressão, com textura mate, cor Opala, Linha Cristalão, marca Duratex ou equivalente técnico. Os puxadores tipo meia cava e tampo da bancada serão em laminado melamínico amadeirado, cor Lamaca, linha Prisma, marca Duratex ou equivalente técnico.

*AS DISTÂNCIAS E ALTURAS CONTIDAS NOS DETALHAMENTOS DOS MOBILIÁRIOS DEVERÃO SER CONFERIDAS NO LOCAL.

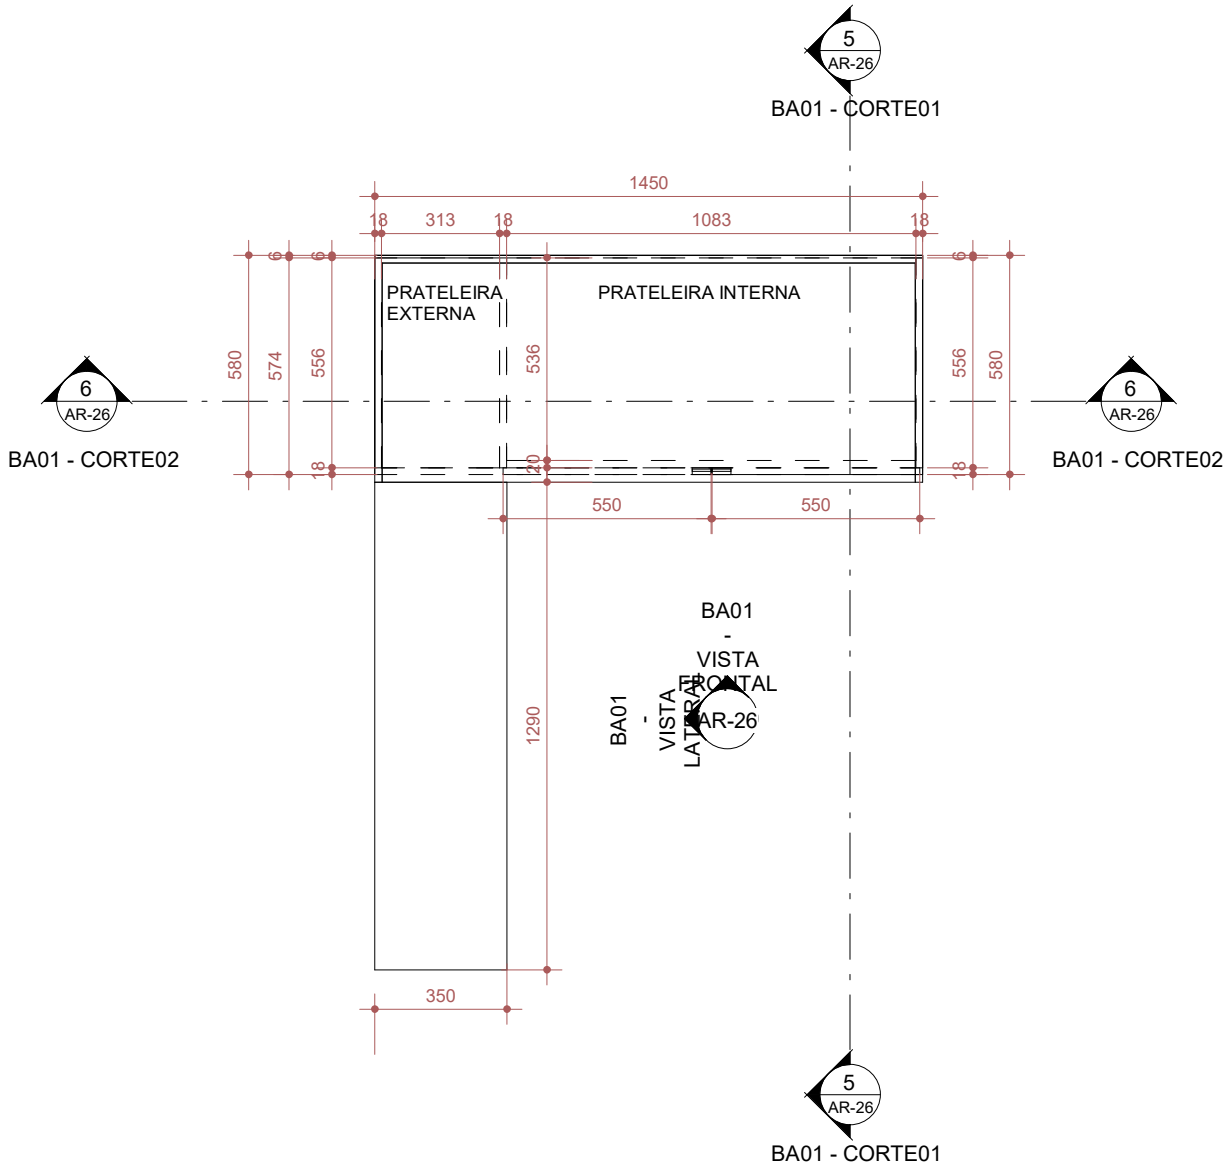


1 PLANTA BAIXA - BA01

1 : 20

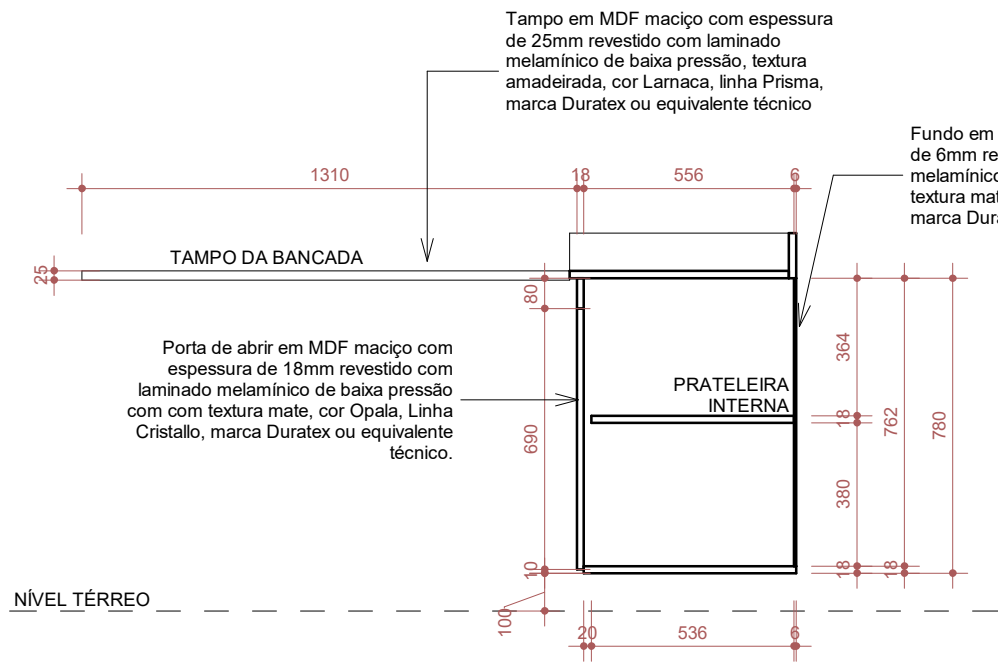


5 BA01 - CORTE01

1 : 20

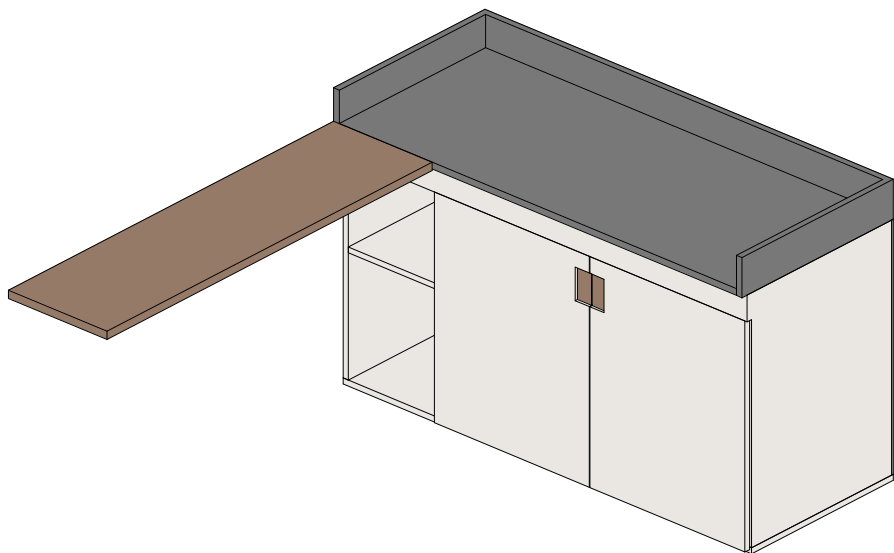


2 BA01 - PERSPECTIVA

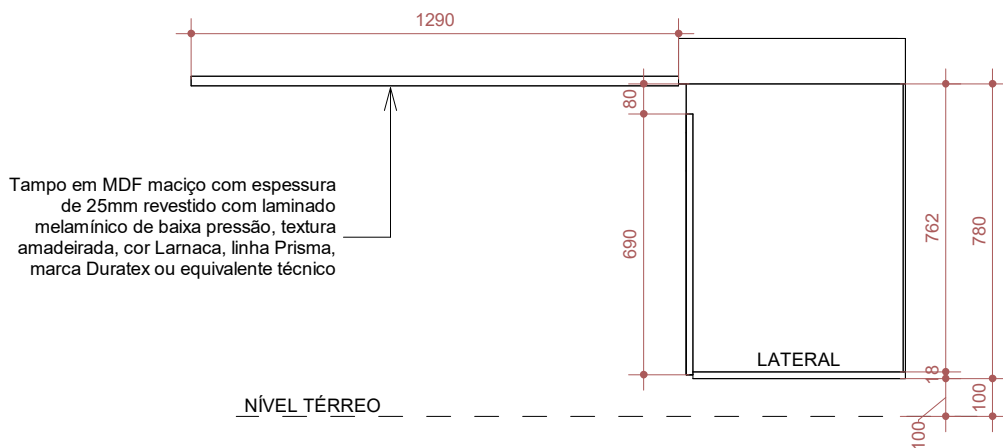


4 BA01 - VISTA LATERAL

1 : 20

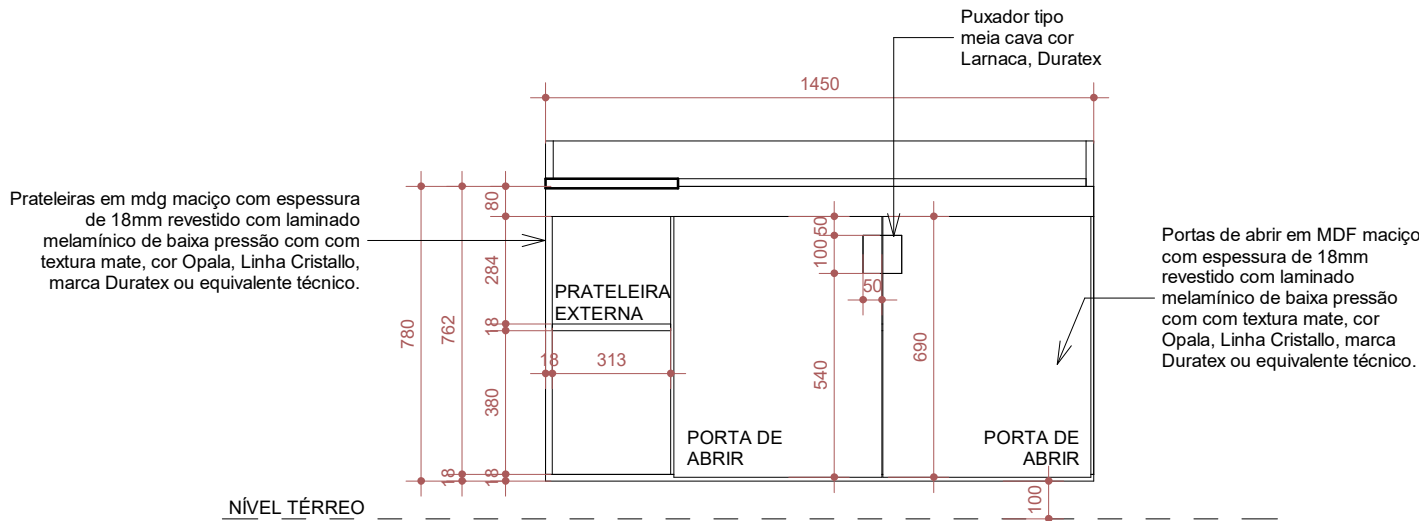

3 BA01 - VISTA FRONTAL

1 : 20

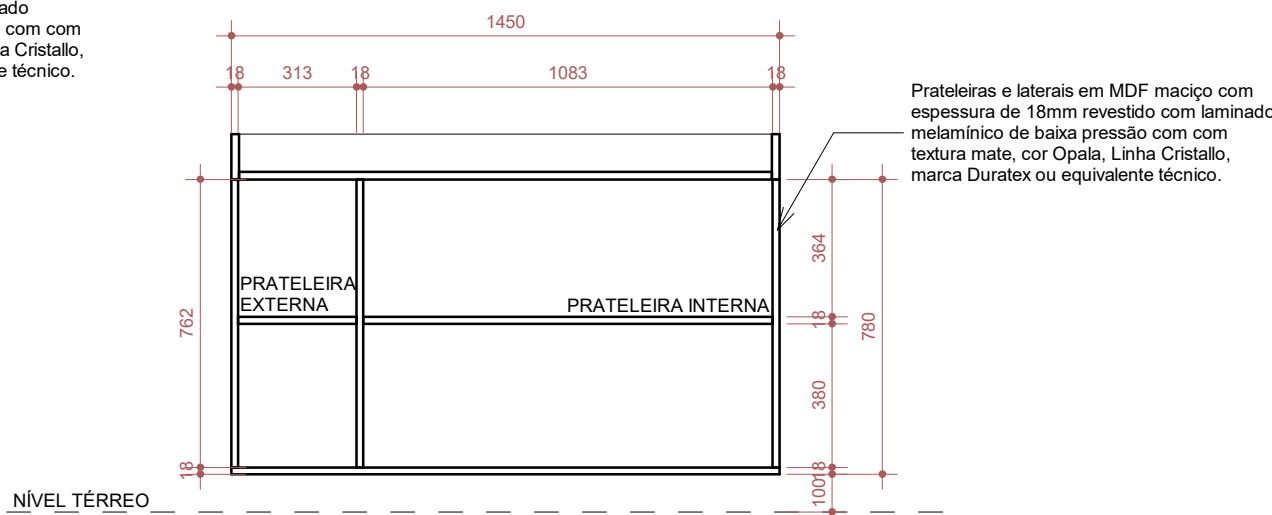

6 BA01 - CORTE02

1 : 20

FERRAGENS

Kit dispositivo de montagem Minifix, GiroFix ou equivalente técnico. (pino, castanha e bucha)	
Dobradiça Curva para Móveis em Aço Inox	04 un

PEÇAS MDF

TAMPO DA BANCADA Espessura: 25mm (chapa de MDF maciço) Dimensões: 1290mmX350mm Acabamento: Revestido com laminado melamínico de baixa pressão, textura amadeirado, cor Lamaca, Linha Prisma, marca Duratex ou equivalente técnico.
BASE Espessura: 18mm (chapa de MDF maciço) Dimensões: 1450mmX562mm Acabamento: Revestido com laminado melamínico de baixa pressão, textura mate, cor Opala, Linha Cristalão, marca Duratex ou equivalente técnico.
FUNDO Espessura: 6mm (chapa de MDF maciço) Dimensões: 1450mmX762mm Acabamento: Revestido com laminado melamínico de baixa pressão, textura mate, cor Opala, Linha Cristalão, marca Duratex ou equivalente técnico.
LATERAIS Espessura: 18mm (chapa de MDF maciço) Dimensões: 762mmX556mm Acabamento: Revestido com laminado melamínico de baixa pressão, textura mate, cor Opala, Linha Cristalão, marca Duratex ou equivalente técnico.
DIVISÃO INTERNA Espessura: 18mm (chapa de MDF maciço) Dimensões: 762mmX556mm Acabamento: Revestido com laminado melamínico de baixa pressão, textura mate, cor Opala, Linha Cristalão, marca Duratex ou equivalente técnico.
PRATELEIRA INTERNA Espessura: 18mm (chapa de MDF maciço) Dimensões: 1083mmX536mm Acabamento: Revestido com laminado melamínico de baixa pressão, textura mate, cor Opala, Linha Cristalão, marca Duratex ou equivalente técnico.
PRATELEIRA EXTERNA Espessura: 25mm (chapa de MDF maciço) Dimensões: 556mmX313mm Acabamento: Revestido com laminado melamínico de baixa pressão, textura mate, cor Opala, Linha Cristalão, marca Duratex ou equivalente técnico.
PORTAS Espessura: 18mm (chapa de MDF maciço) Dimensões: 690mmX550mm Acabamento: Revestido com laminado melamínico de baixa pressão, textura mate, cor Opala, Linha Cristalão, marca Duratex ou equivalente técnico. Puxador: Tipo meia cava 50x100mm, em laminado melamínico amadeirado, cor Lamaca, Linha Prisma, marca Duratex ou equivalente técnico.

REVISÕES

21/02/2025	DESENVOLVIMENTO DE PROJETO DE PAISAGISMO E ATUALIZAÇÕES DE MOBILIÁRIO
10/01/2025	APROVAÇÕES NO LAYOUT E MOBILIÁRIOS INTERNOS
11/12/2024	R01- ATUALIZAÇÕES NO LAYOUT E MOBILIÁRIOS
	REVISÃO

CARIMBO APROVAÇÃO

1- TODAS AS MEDIDAS E DIMENSÕES ESTÃO EM METRO, EXCETO ONDE INDICADO;

ASS.: _____	DE ACORDO: __ / __ / ____
RESP. TÉCNICO: Recôncavo Engenharia e Arquitetura CNPJ: 35.102.216/0001-42 SALVADOR/BA - TEL. (71) 99259-0265	ASS.: _____ PROPRIETÁRIO CÂMARA MUNICIPAL DE IBITINGA CNPJ: 72.918.782/0001-53

CONTRATADA		RECÔNCAVO ENGENHARIA E ARQUITETURA	
		@reconcavo.ea / contato@reconcavo.ea.com.br SALVADOR/BA - (71) 99259-0265	
CONTRATANTE		PR. N°	
CÂMARA MUNICIPAL DE IBITINGA		AR-26	
UNIDADE		CÂMARA MUNICIPAL DA ESTÂNCIA TURÍSTICA DE IBITINGA	
ENDEREÇO		Avenida Dr. Victor Maida, nº563, Centro, Ibitinga - São Paulo	
PRANCHA		DET. BA01	
AUTOR DO PROJETO		CAU/CREA	DESENHO
IOLANDA MOITINHO		A1591428	MAYANA CAMPOS
PROJETO		PROJETO EXECUTIVO	ESCALA
DATA		10/01/2025	1 : 20