
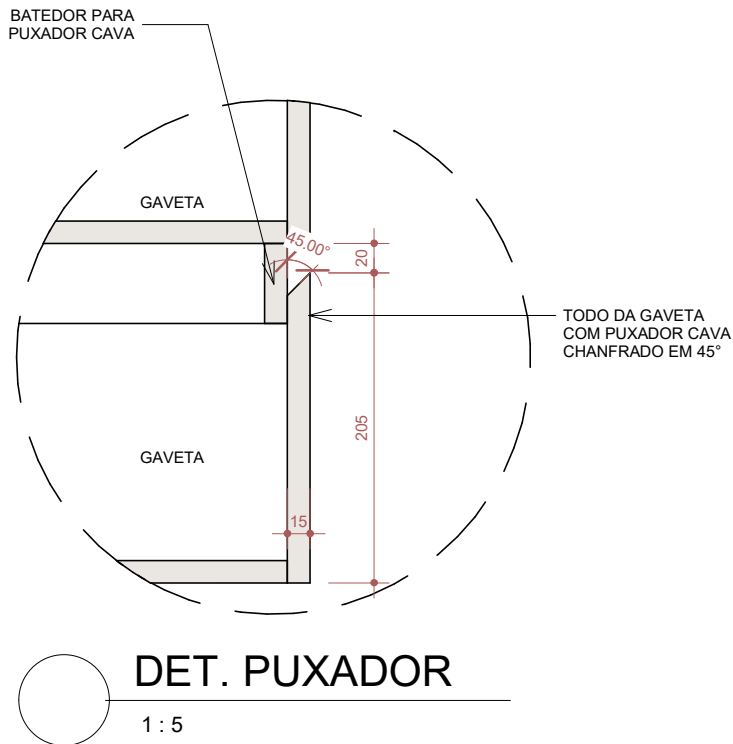


DETALHE MESA DA PRESIDÊNCIA (M02)


Mesa reta 1.60m x 0.60m x 0.75m em madeira maciça e acabamento em laminado melamínico de baixa pressão. Tampo da mesa em laminado melamínico, textura amadeirada, cor Larnaca, linha Prisma, marca Duratex ou equivalente técnico. Laterais e gavetas em laminado melamínico, textura mate, cor Opala, Linha Cristallo, marca Duratex ou equivalente técnico.

*AS DISTÂNCIAS E ALTURAS CONTIDAS NOS DETALHAMENTOS DOS MOBILIÁRIOS DEVERÃO SER CONFERIDAS NO LOCAL.

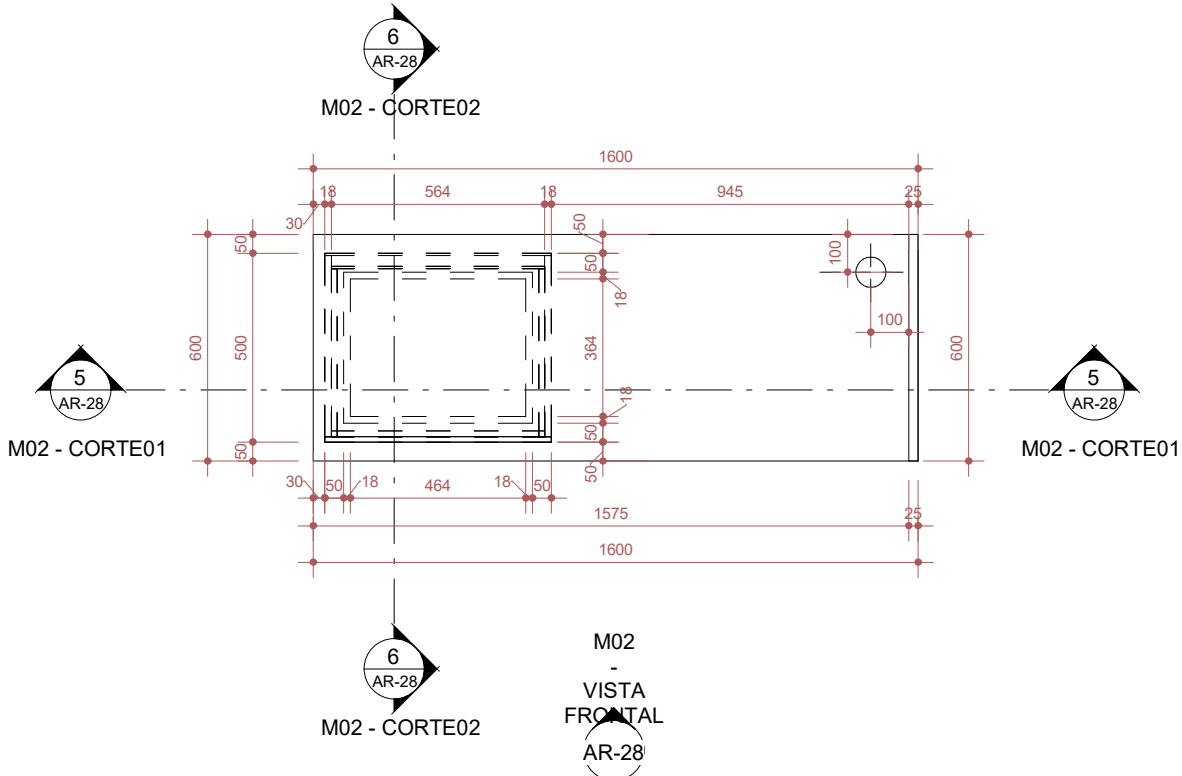


1 PLANTA BAIXA - M02

1 : 20

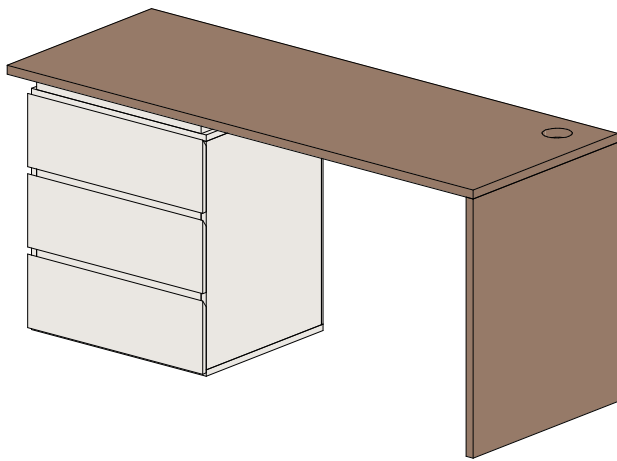


2 M02 - PERSPECTIVA

2

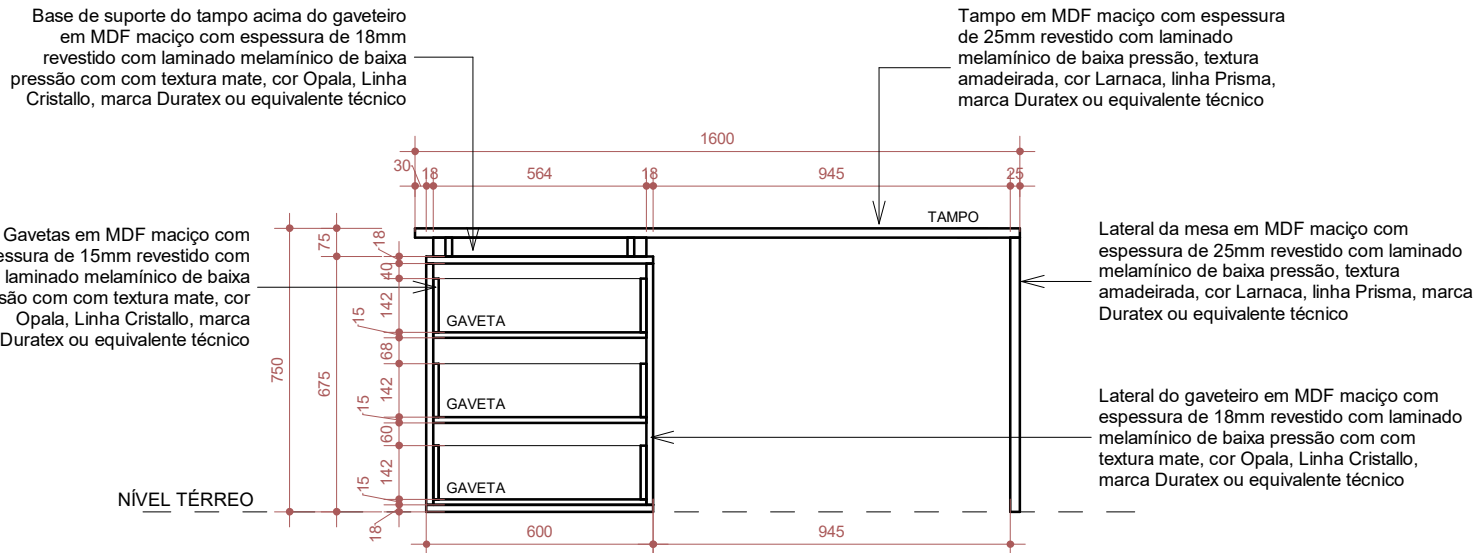


5 M02 - CORTE01

1 : 20

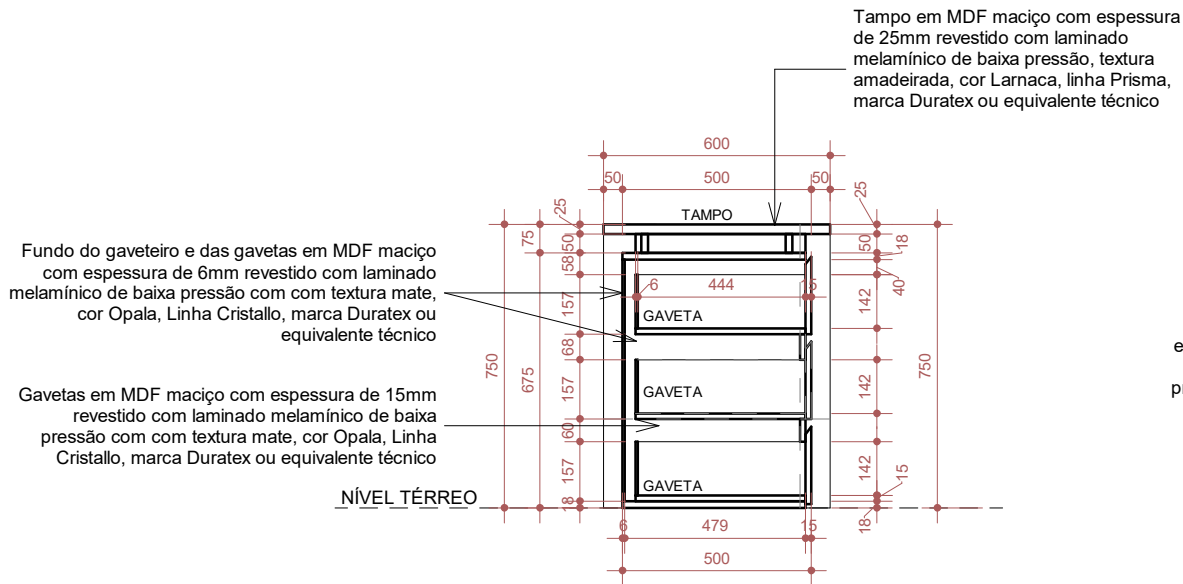

6 M02 - CORTE02

1 : 20

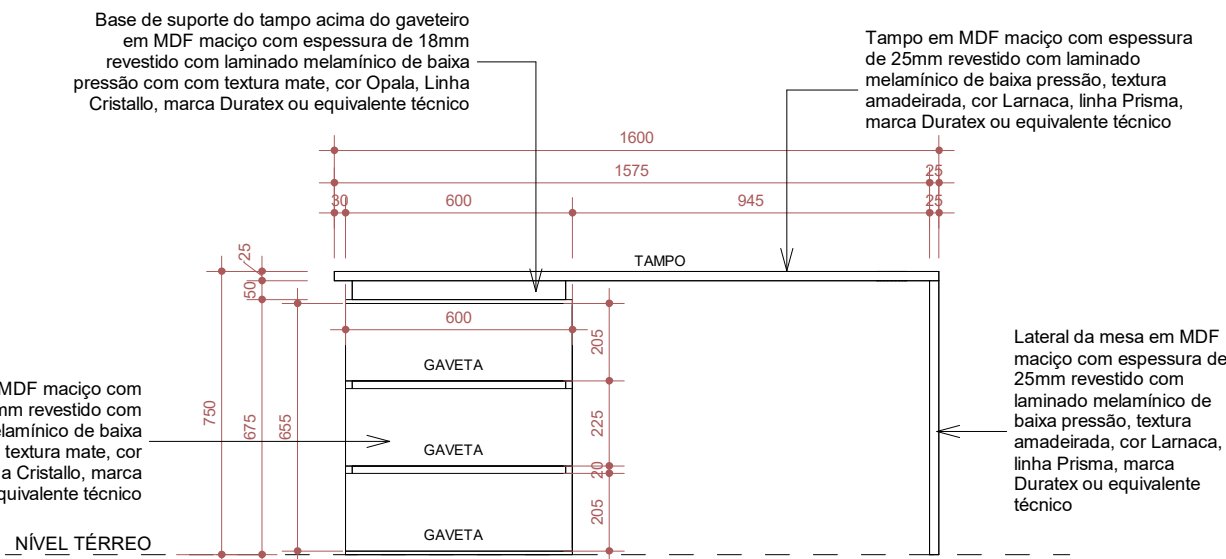

4 M02 - VISTA FRONTAL

1 : 20

FERRAGENS	
Kit dispositivo de montagem Minifix, GiroFix ou equivalente técnico.(pino, castanha e bucha)	
Corredija Telescópica Soft Close em aço zincado 45mm ou equivalente técnico.	06 un
PEÇAS MDF	
TAMPO DA MESA Espessura: 25mm (chapa de MDF maciço) Dimensões: 1600mmX600mm Acabamento: Revestido com laminado melamínico de baixa pressão, textura amadeirado, cor Larnaca, Linha Prisma, marca Duratex ou equivalente técnico.	
LATERAL DO TAMPO Espessura: 25mm (chapa de MDF maciço) Dimensões: 750mmX600mm Acabamento: Revestido com laminado melamínico de baixa pressão, textura amadeirado, cor Larnaca, Linha Prisma, marca Duratex ou equivalente técnico.	
BASE DE SUPORTE DO TAMPO ACIMA DO GAVETEIRO Espessura: 18mm (chapa de MDF maciço) Dimensões: 500mmX400mmX50mm Acabamento: Revestido com laminado melamínico de baixa pressão, textura mate, cor Opala, Linha Cristallo, marca Duratex ou equivalente técnico.	
TAMPO GAVETEIRO Espessura: 18mm (chapa de MDF maciço) Dimensões: 639mmX600mm Acabamento: Revestido com laminado melamínico de baixa pressão, textura mate, cor Opala, Linha Cristallo, marca Duratex ou equivalente técnico.	
BASE GAVETEIRO Espessura: 18mm (chapa de MDF maciço) Dimensões: 600mmX479mm Acabamento: Revestido com laminado melamínico de baixa pressão, textura mate, cor Opala, Linha Cristallo, marca Duratex ou equivalente técnico.	
FUNDO GAVETEIRO Espessura: 6mm (chapa de MDF maciço) Dimensões: 639mmX600mm Acabamento: Revestido com laminado melamínico de baixa pressão, textura mate, cor Opala, Linha Cristallo, marca Duratex ou equivalente técnico.	
LATERAL GAVETEIRO Espessura: 18mm (chapa de MDF maciço) Dimensões: 639mmX479mm Acabamento: Revestido com laminado melamínico de baixa pressão, textura mate, cor Opala, Linha Cristallo, marca Duratex ou equivalente técnico.	
GAVETAS Frente: 600mmX205mm - Espessura de 15mm (chapa de MDF maciço) Fundo: 564mmX142mm - Espessura de 6mm (chapa de MDF maciço) Laterais: 444mmX142mm - Espessura de 15mm (chapa de MDF maciço) Base: 564mmX450mm - Espessura de 15mm (chapa de MDF maciço) Acabamento: Revestido com laminado melamínico de baixa pressão, textura mate, cor Opala, Linha Cristallo, marca Duratex ou equivalente técnico.	

*AS DISTÂNCIAS E ALTURAS CONTIDAS NAS PLANTAS DEVERÃO SER CONFERIDAS NO LOCAL.

REVISÕES

21/02/2025	DESENVOLVIMENTO DE PROJETO DE PAISAGISMO E ATUALIZAÇÕES DE MOBILIÁRIO
10/01/2025	APROVAÇÕES NO LAYOUT E MOBILIÁRIOS INTERNOS
11/12/2024	R01- ATUALIZAÇÕES NO LAYOUT E MOBILIÁRIOS
	REVISÃO

CARIMBO APROVAÇÃO

1- TODAS AS MEDIDAS E DIMENSÕES ESTÃO EM METRO, EXCETO ONDE INDICADO;

ASS.:	DE ACORDO: __ / __ / ____
RESP. TÉCNICO: Recôncavo Engenharia e Arquitetura CNPJ: 35.102.216/0001-42 SALVADOR/BA - TEL. (71) 99259-0265	ASS.: PROPRIETÁRIO CÂMARA MUNICIPAL DE IBITINGA CNPJ: 72.918.782/0001-53

CONTRATADA		RECÔNCAVO ENGENHARIA E ARQUITETURA	
		@reconcavo.ea / contato@reconcavo.ea.com.br SALVADOR/BA - (71) 99259-0265	
CONTRATANTE		PR. Nº	
CÂMARA MUNICIPAL DE IBITINGA		AR-28	
UNIDADE		CÂMARA MUNICIPAL DA ESTÂNCIA TURÍSTICA DE IBITINGA	
ENDEREÇO		Avenida Dr. Victor Maida, nº563, Centro, Ibitinga - São Paulo	
PRANCHA		DET. M02	
AUTOR DO PROJETO		CAU/CREA	DESENHO
IOLANDA MOITINHO		A1591428	MAYANA CAMPOS
PROJETO		PROJETO EXECUTIVO	
DATA		10/01/2025	
A5		indicated	