
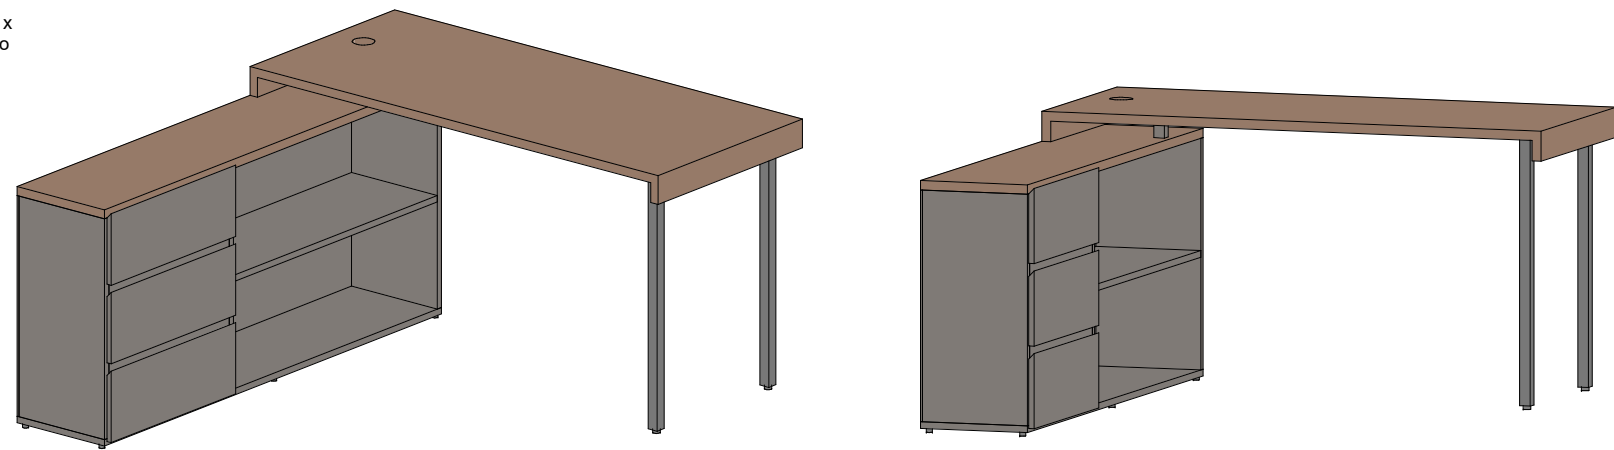


DETALHE MESA DA SALAS JURÍDICAS E GABINETES (M05)


Mesa reta com armário baixo, dimensões da mesa 1.40m x 0.60m x 0.75m e dimensão do armário baixo 1.40m x 0.315m x 0.67m. O tampo da mesa e do armário baixo serão em madeira maciça com acabamento em laminado melamínico de baixa pressão, textura amadeirada, cor Lamaca, linha Prisma, marca Duratex ou equivalente técnico. A estrutura vertical de sustentação da mesa será em perfil metálico com acabamento escovado. A estrutura do armário baixo será em laminado melamínico, em textura mate, cor Tartufo, linha Acetinatta, marca Duratex ou equivalente técnico.

*AS DISTÂNCIAS E ALTURAS CONTIDAS NOS DETALHAMENTOS DOS MOBILIÁRIOS DEVERÃO SER CONFERIDAS NO LOCAL.

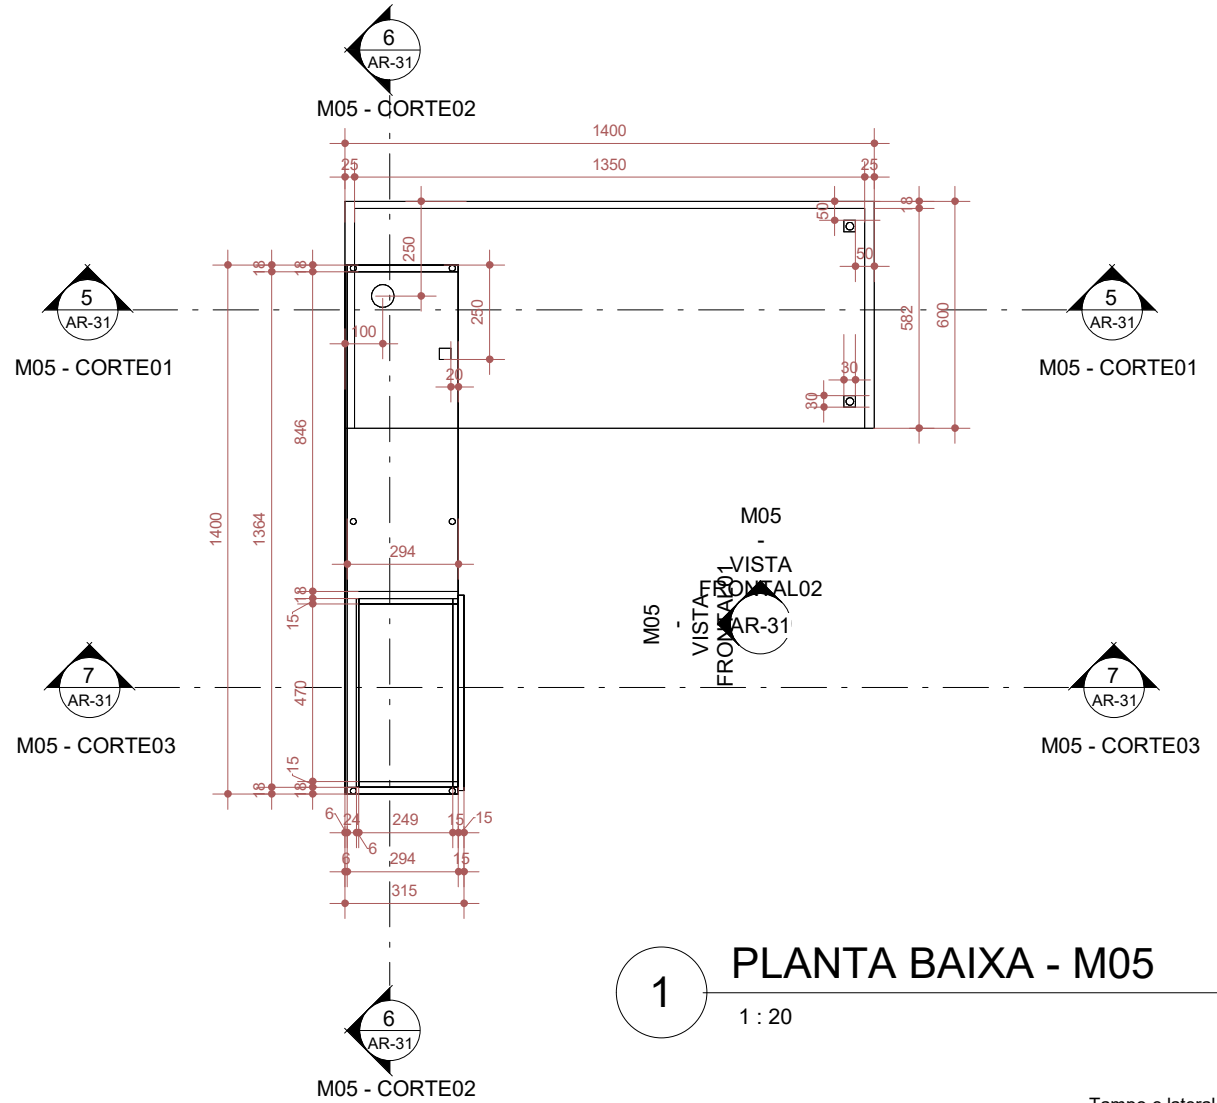


2 M05 - PERSPECTIVA 01

8 M05 - PERSPECTIVA 02

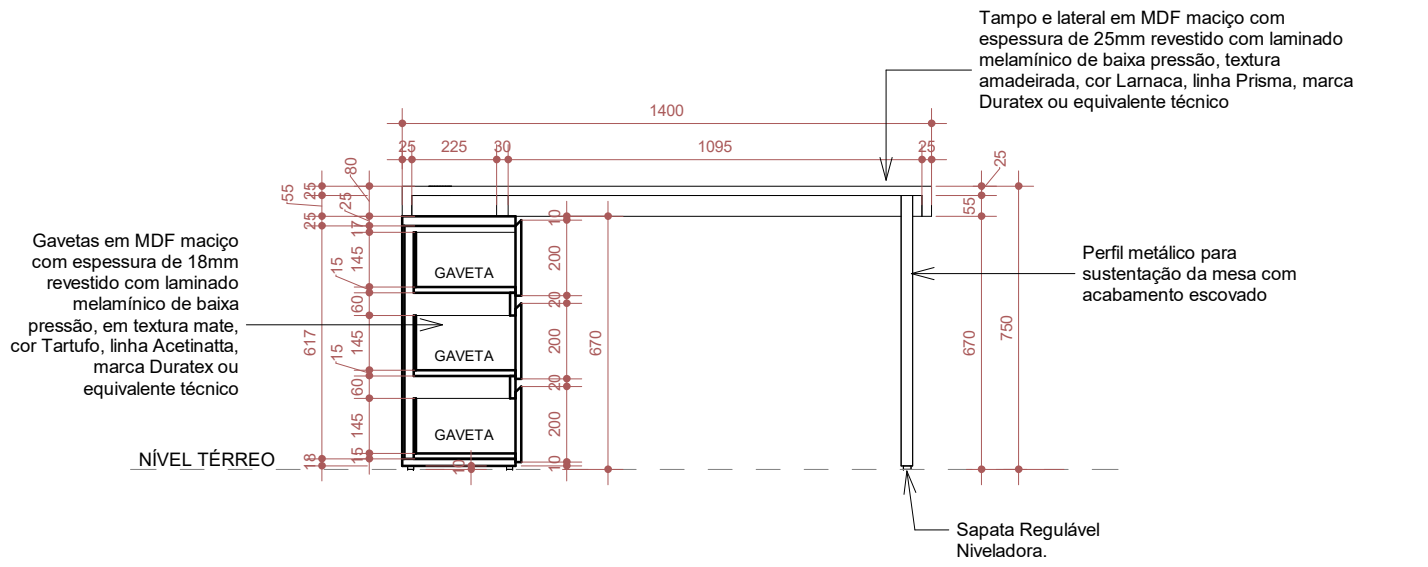


7 M05 - CORTE03

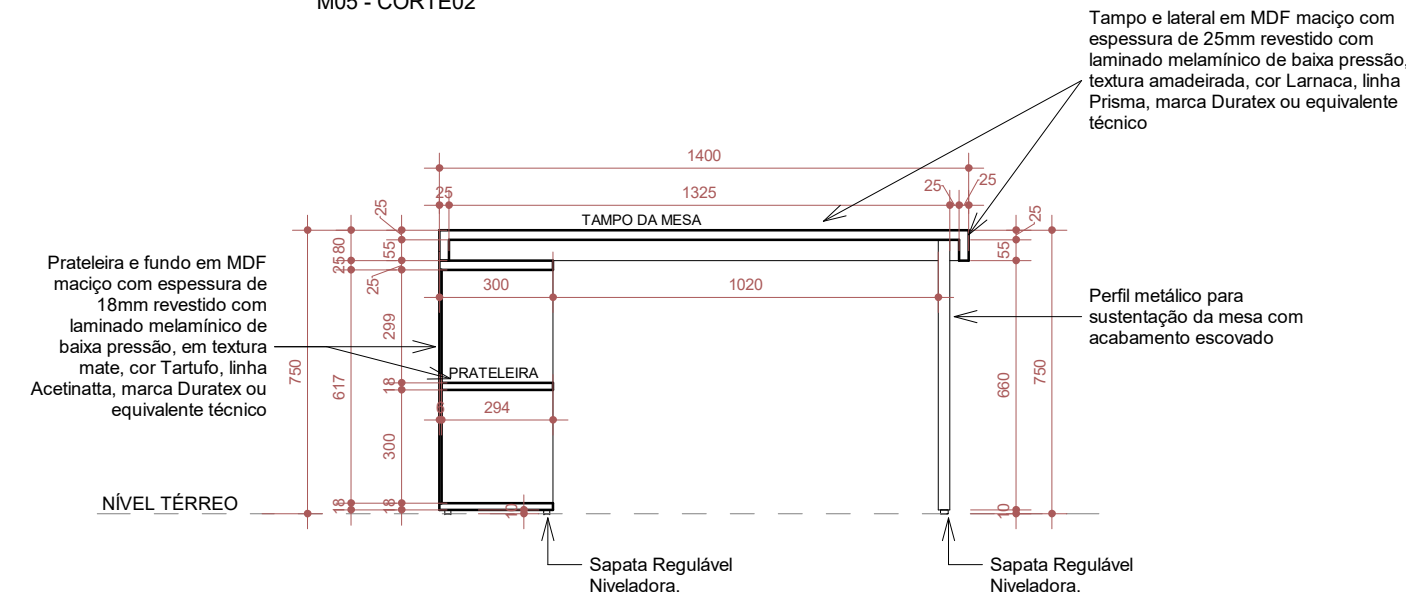


5 M05 - CORTE01

6 M05 - CORTE02

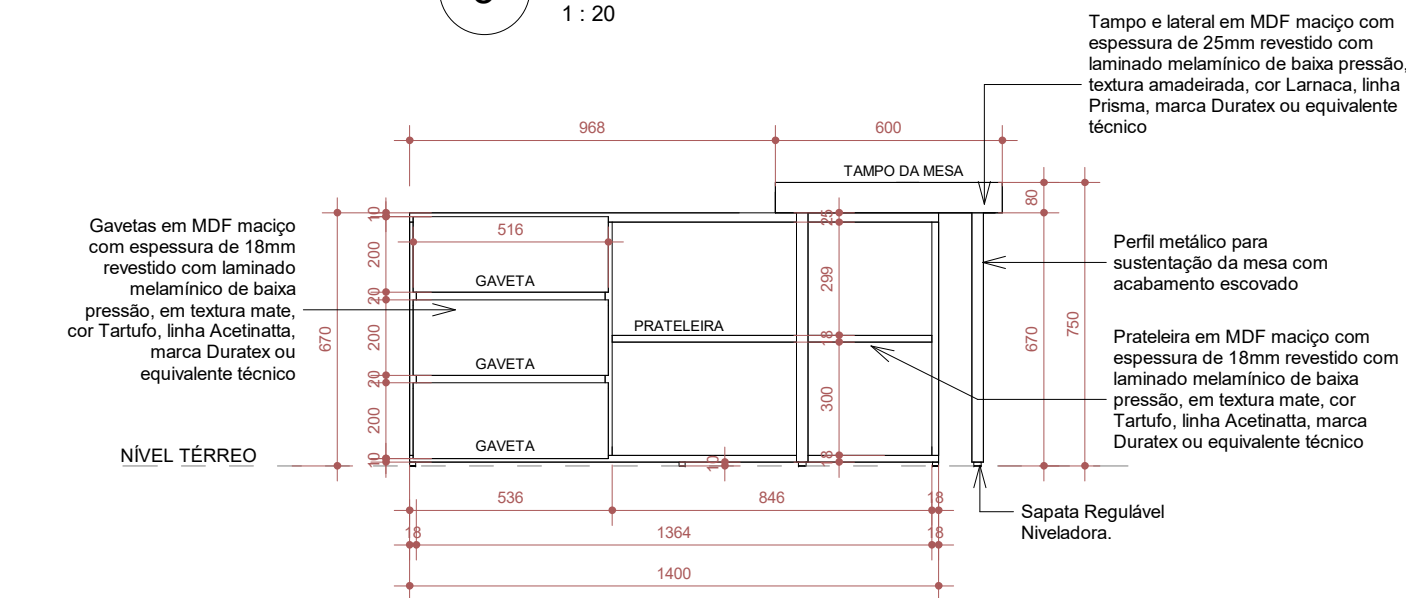

3 M05 - VISTA FRONTAL01

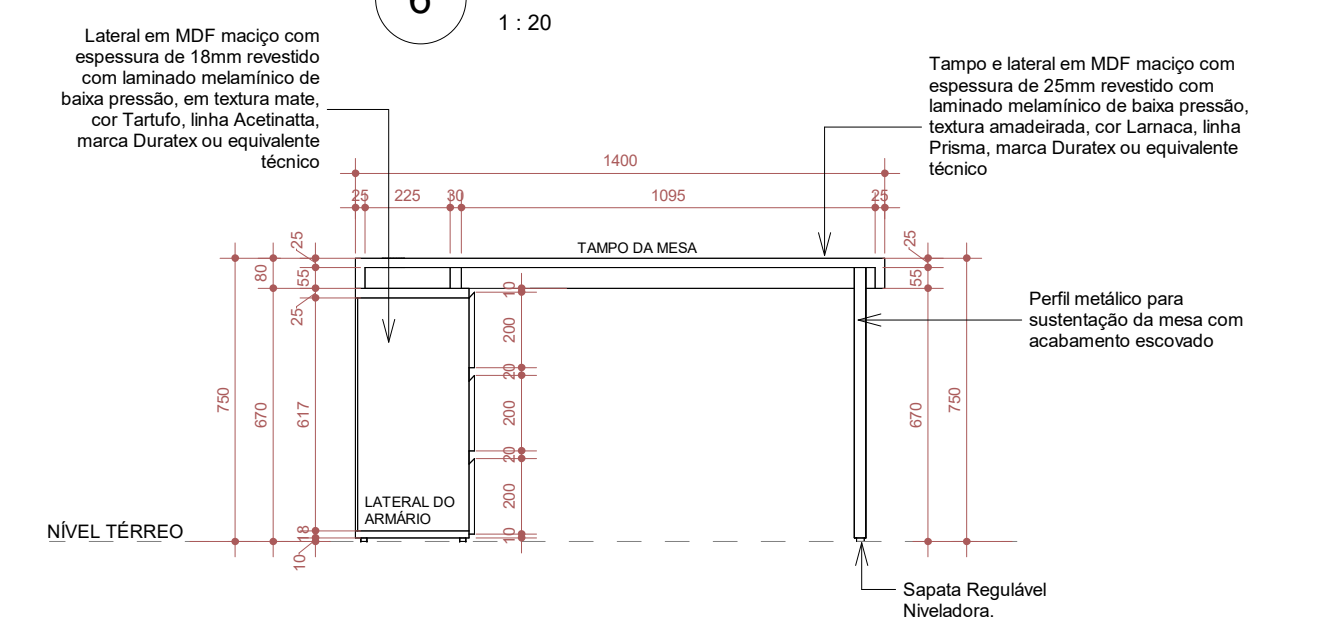

4 M05 - VISTA FRONTAL02

FERRAGENS	
Kit dispositivo de montagem Minifix, GiroFix ou equivalente técnico (pino, castanha e bucha)	
Sapata Regulável Niveladora.	08 un
Corrediça Telescópica Soft Close em aço zincado 45mm ou equivalente técnico.	06 un
PEÇAS MDF	
TAMPO - MESA Espessura: 25mm (chapa de MDF maciço) Dimensões: 1400mmX600mm Acabamento: Revestido com laminado melamínico de baixa pressão, textura amadeirado, cor Lamaca, Linha Prisma, marca Duratex ou equivalente técnico.	
ACABAMENTO LATERAL - MESA Espessura: 25mm (chapa de MDF maciço) Dimensões: 600mmX55mm Acabamento: Revestido com laminado melamínico de baixa pressão, textura amadeirado, cor Lamaca, Linha Prisma, marca Duratex ou equivalente técnico.	
APOIO VERTICAL - MESA Dimensões: 715mmX30mmX30mm Acabamento: Perfil metálico para sustentação da mesa com acabamento escovado.	
TAMPO - ARMÁRIO Espessura: 25mm (chapa de MDF maciço) Dimensões: 1400mmX300mm Acabamento: Revestido com laminado melamínico de baixa pressão, textura amadeirado, cor Lamaca, Linha Prisma, marca Duratex ou equivalente técnico.	
LATERAIS - ARMÁRIO Espessura: 18mm (chapa de MDF maciço) Dimensões: 617mmX294mm Acabamento: Revestido com laminado melamínico de baixa pressão, textura mate, cor Tartufo, Linha Acetinatta, marca Duratex ou equivalente técnico.	
FUNDO - ARMÁRIO Espessura: 6mm (chapa de MDF maciço) Dimensões: 1400mmX617mm Acabamento: Revestido com laminado melamínico de baixa pressão, textura mate, cor Tartufo, Linha Acetinatta, marca Duratex ou equivalente técnico.	
BASE - ARMÁRIO Espessura: 18mm (chapa de MDF maciço) Dimensões: 1400mmX300mm Acabamento: Revestido com laminado melamínico de baixa pressão, textura mate, cor Tartufo, Linha Acetinatta, marca Duratex ou equivalente técnico.	
PRATELEIRA EXTERNA - ARMÁRIO Espessura: 18mm (chapa de MDF maciço) Dimensões: 846mmX294mm Acabamento: Revestido com laminado melamínico de baixa pressão, textura mate, cor Tartufo, Linha Acetinatta, marca Duratex ou equivalente técnico.	
DIVISÃO INTERNA - ARMÁRIO Espessura: 18mm (chapa de MDF maciço) Dimensões: 617mmX294mm Acabamento: Revestido com laminado melamínico de baixa pressão, textura mate, cor Tartufo, Linha Acetinatta, marca Duratex ou equivalente técnico.	
GAVETAS - ARMÁRIO Frente: 616mmX200mm - Espessura de 15mm (chapa de MDF maciço) Fundo: 500mmX145mm - Espessura de 6mm (chapa de MDF maciço) Laterais: 264mmX145mm - Espessura de 15mm (chapa de MDF maciço) Base: 500mmX270mm - Espessura de 15mm (chapa de MDF maciço) Acabamento: Revestido com laminado melamínico de baixa pressão, textura mate, cor Tartufo, Linha Acetinatta, marca Duratex ou equivalente técnico.	
*AS DISTÂNCIAS E ALTURAS CONTIDAS NAS PLANTAS DEVERÃO SER CONFERIDAS NO LOCAL.	
REVISÕES	
21/02/2025	DESENVOLVIMENTO DE PROJETO DE PAISAGISMO E ATUALIZAÇÕES DE MOBILIÁRIO
10/01/2025	APROVAÇÕES NO LAYOUT E MOBILIÁRIOS INTERNOS
11/12/2024	R01- ATUALIZAÇÕES NO LAYOUT E MOBILIÁRIOS
	REVISÃO
CARIMBO APROVAÇÃO	
1- TODAS AS MEDIDAS E DIMENSÕES ESTÃO EM METRO, EXCETO ONDE INDICADO;	
ASS.:	DE ACORDO: __ / __ / ____
RESP. TÉCNICO: Recôncavo Engenharia e Arquitetura CNPJ: 35.102.216/00001-42 SALVADOR/BA - TEL. (71) 99259-0265	ASS.: PROPRIETÁRIO CÂMARA MUNICIPAL DE IBITINGA CNPJ: 72.918.782/0001-53
CONTRATADA RECÔNCAVO ENGENHARIA E ARQUITETURA @reconcavo.ea / contato@reconcavo.ea.br SALVADOR/BA - (71) 99259-0265	
CONTRATANTE CÂMARA MUNICIPAL DE IBITINGA	
PR. N°	
UNIDADE CÂMARA MUNICIPAL DA ESTÂNCIA TURÍSTICA DE IBITINGA	
ENDEREÇO Avenida Dr. Victor Maida, nº563, Centro, Ibitinga - São Paulo	
PRANCHA DET. M05	
PROJETO PROJETO EXECUTIVO	
AUTOR DO PROJETO IOLANDA MOITINHO	CAU/CREA A1591428
DESENHO MAYANA CAMPOS	DATA 10/01/2025
ESCALA 1 : 20	