


DETALHE DA MESA SALA DOS SERVIDORES FINANCEIROS (M07)


Mesa reta com armário baixo e armário alto em madeira maciça com acabamento em laminado melamínico de baixa pressão.
Dimensões da mesa 1.40m x 0.60m x 0.75m, tampo da mesa e acabamentos laterais serão em textura amadeirada, cor Lamaca, Linha Prisma, marca Duratex ou equivalente técnico. A estrutura vertical de sustentação da mesa será em perfil metálico com acabamento escovado.
Dimensões do armário baixo 1.45m x 0.30m x 0.675m, tampo do armário será em textura amadeirada, cor Lamaca, Linha Prisma, marca Duratex ou equivalente técnico. Laterais, base, fundo, prateleiras e gavetas serão em textura mate, cor Tartufo, Linha Acetnatta, marca Duratex ou equivalente técnico.
Dimensões do armário alto 1.45m x 0.253 x 0.65m, prateleira externa e puxadores serão em textura amadeirada, cor Lamaca, Linha Prisma, marca Duratex ou equivalente técnico. Laterais, base, fundo e portas de abrir serão em textura mate, cor Tartufo, Linha Acetnatta, marca Duratex ou equivalente técnico.

*AS DISTÂNCIAS E ALTURAS CONTIDAS NOS DETALHAMENTOS DOS MOBILIÁRIOS DEVERÃO SER CONFERIDAS NO LOCAL.

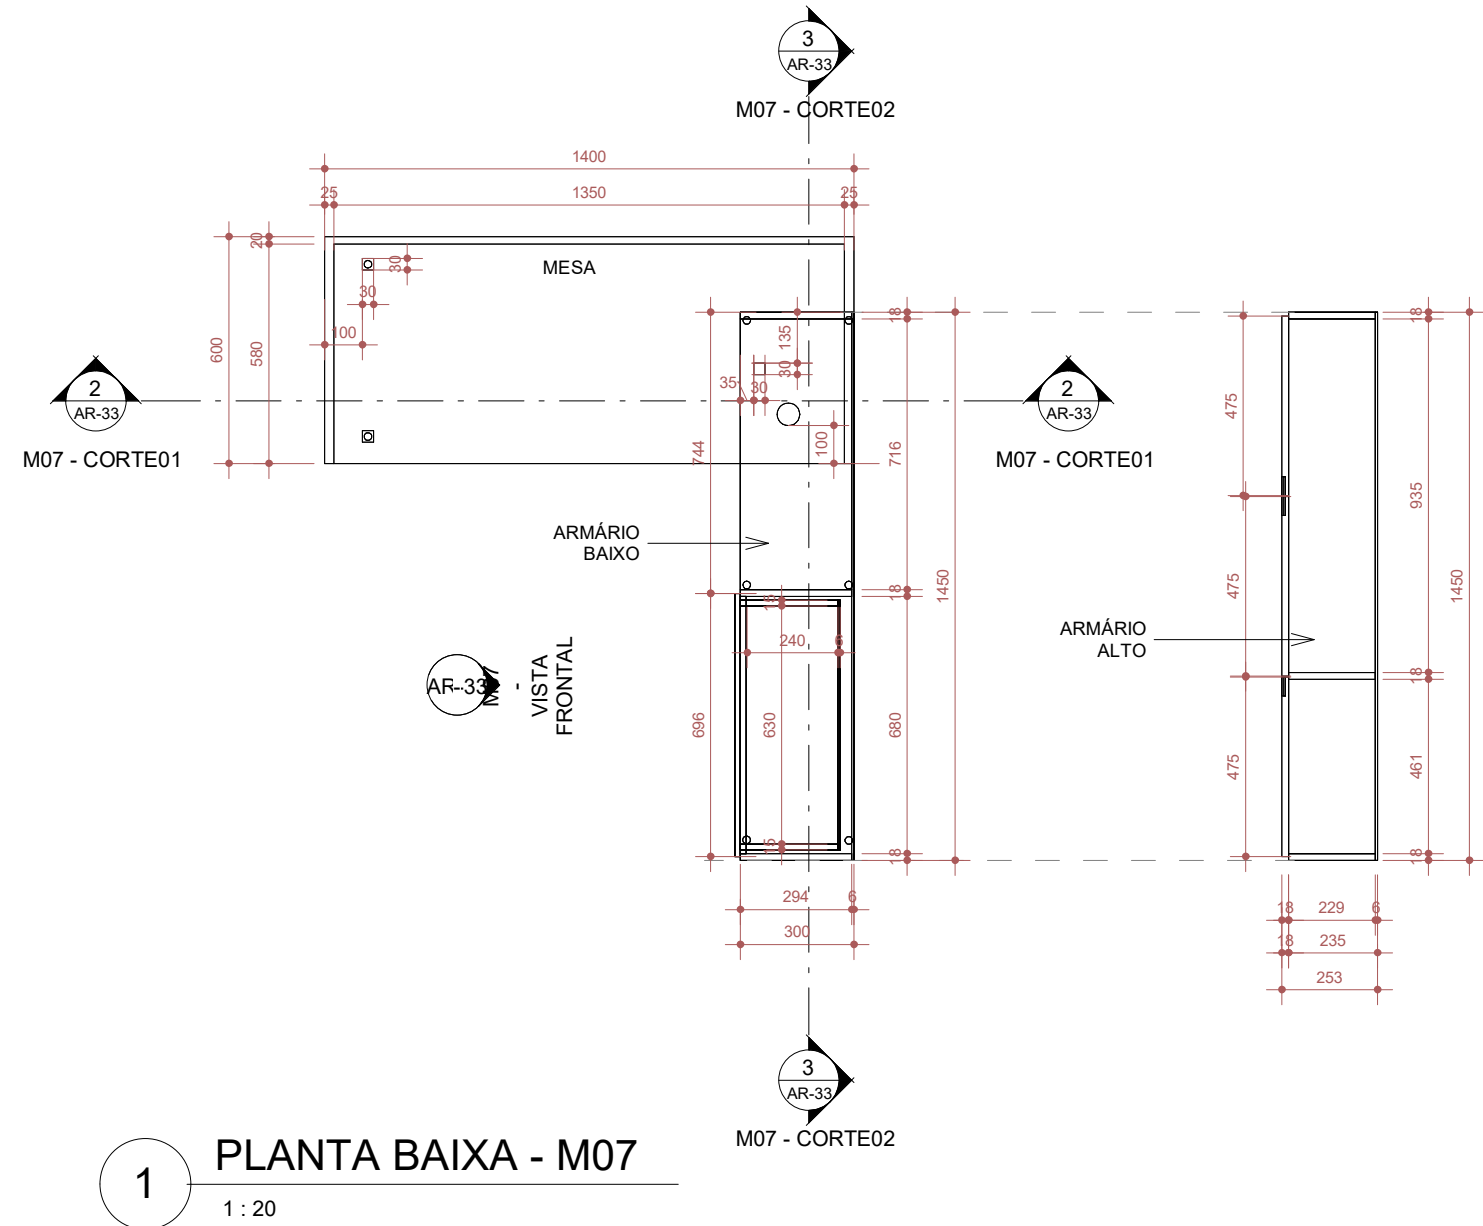

PLANTA BAIXA - M07


1 : 20

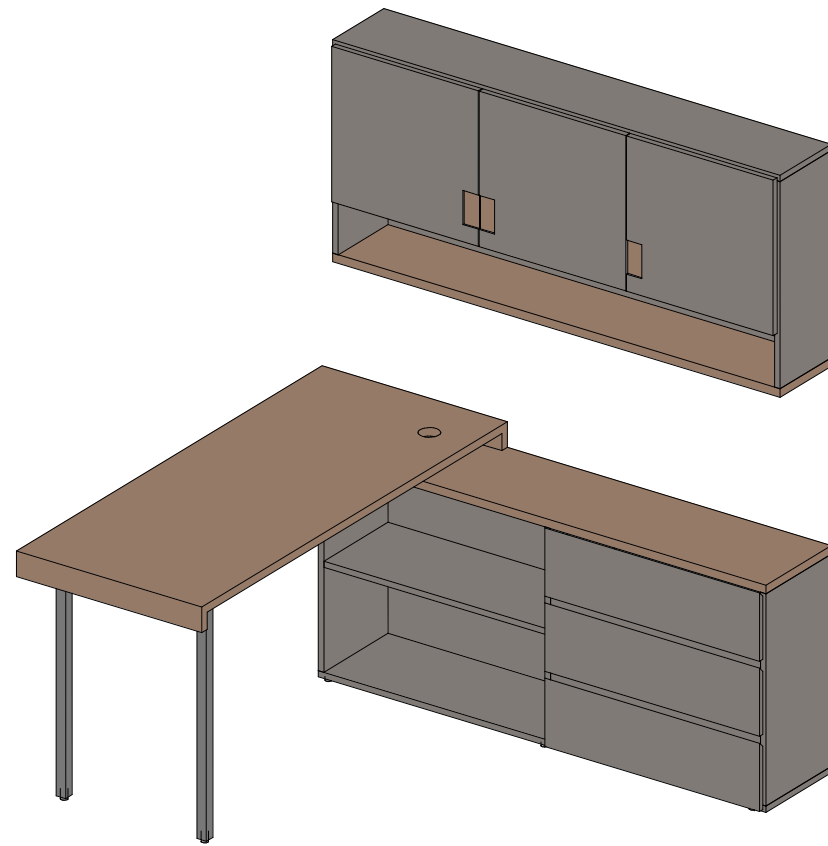

M07 - PERSPECTIVA 01




M07 - PERSPECTIVA 02

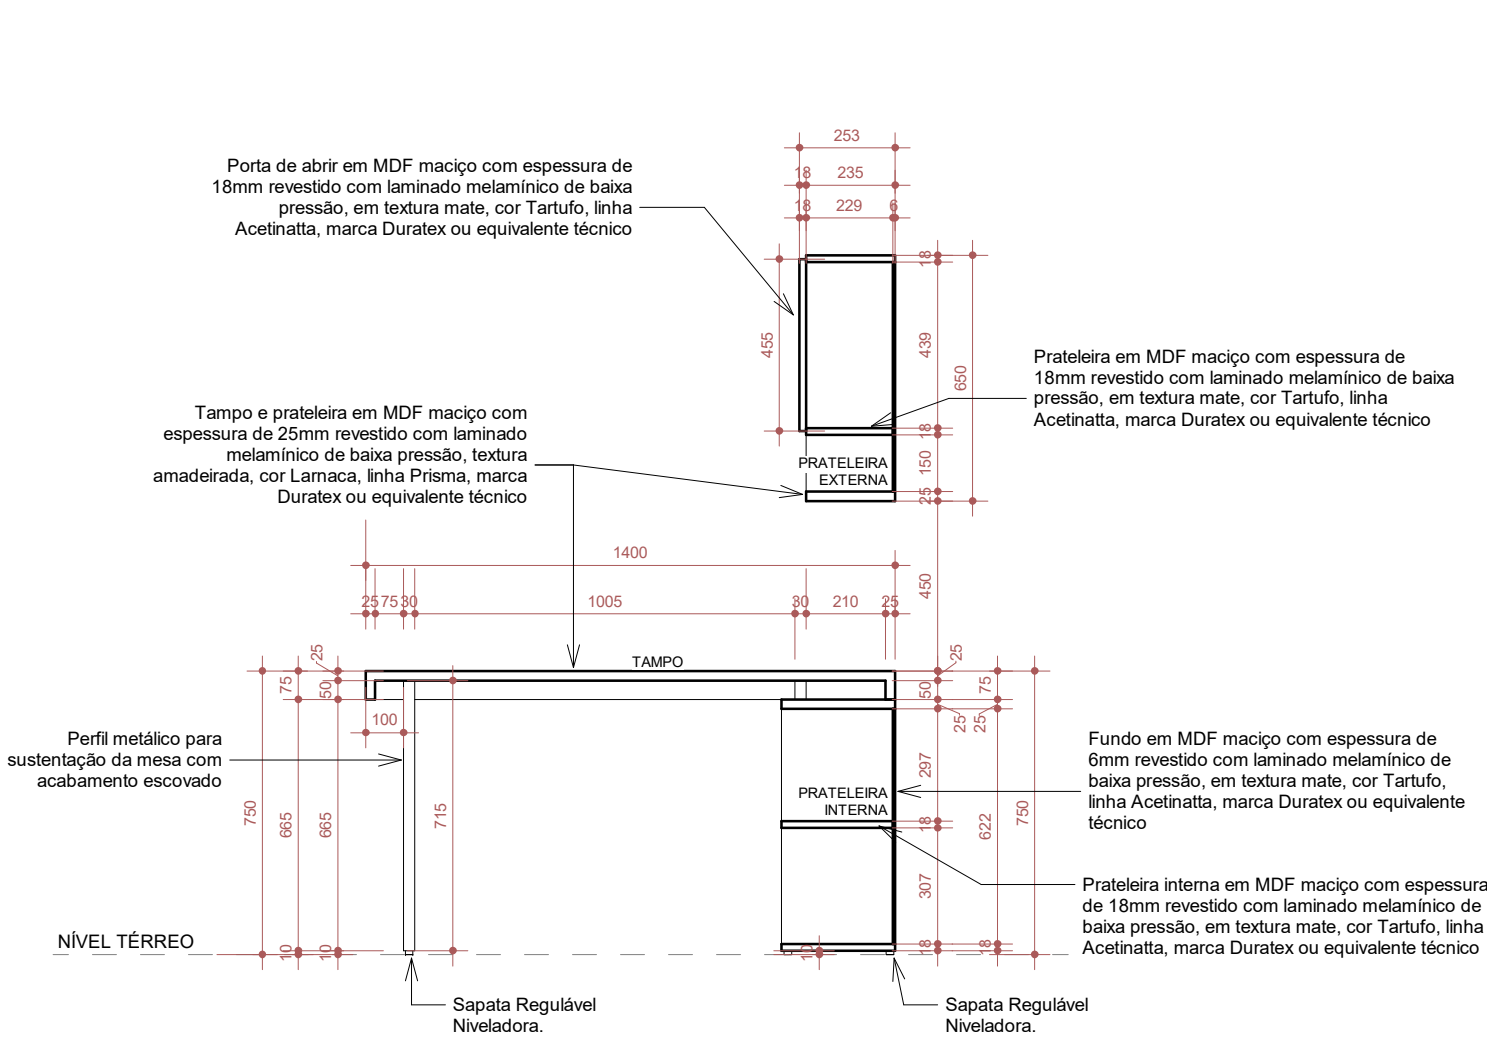


M07 - CORTE01

1 : 20

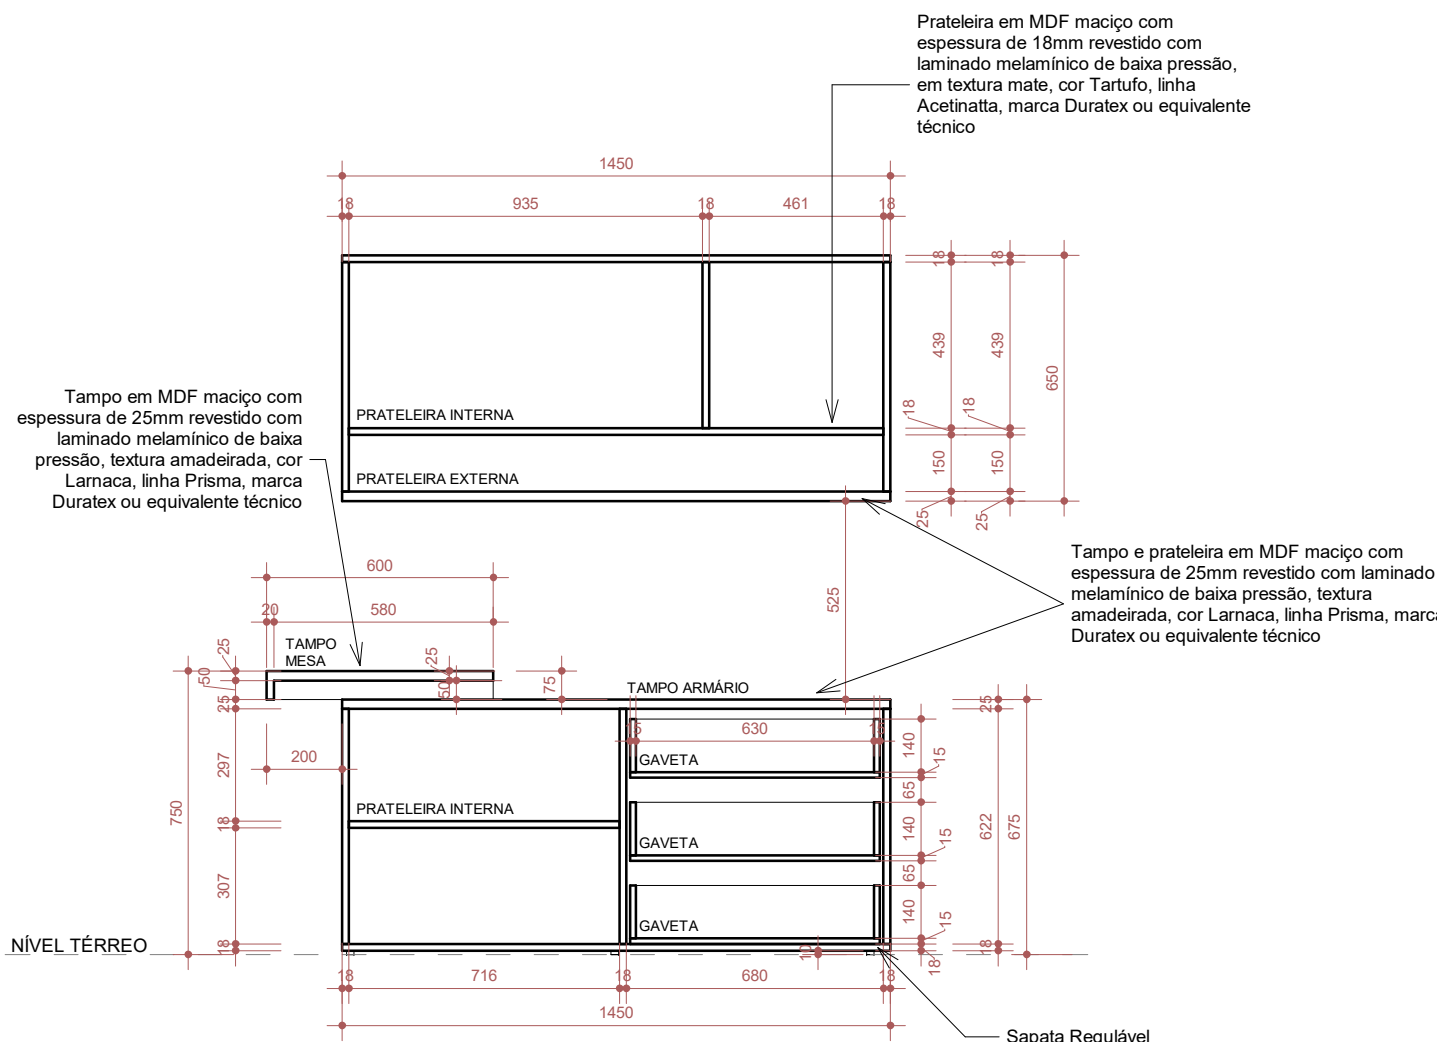

M07 - CORTE02

1 : 20

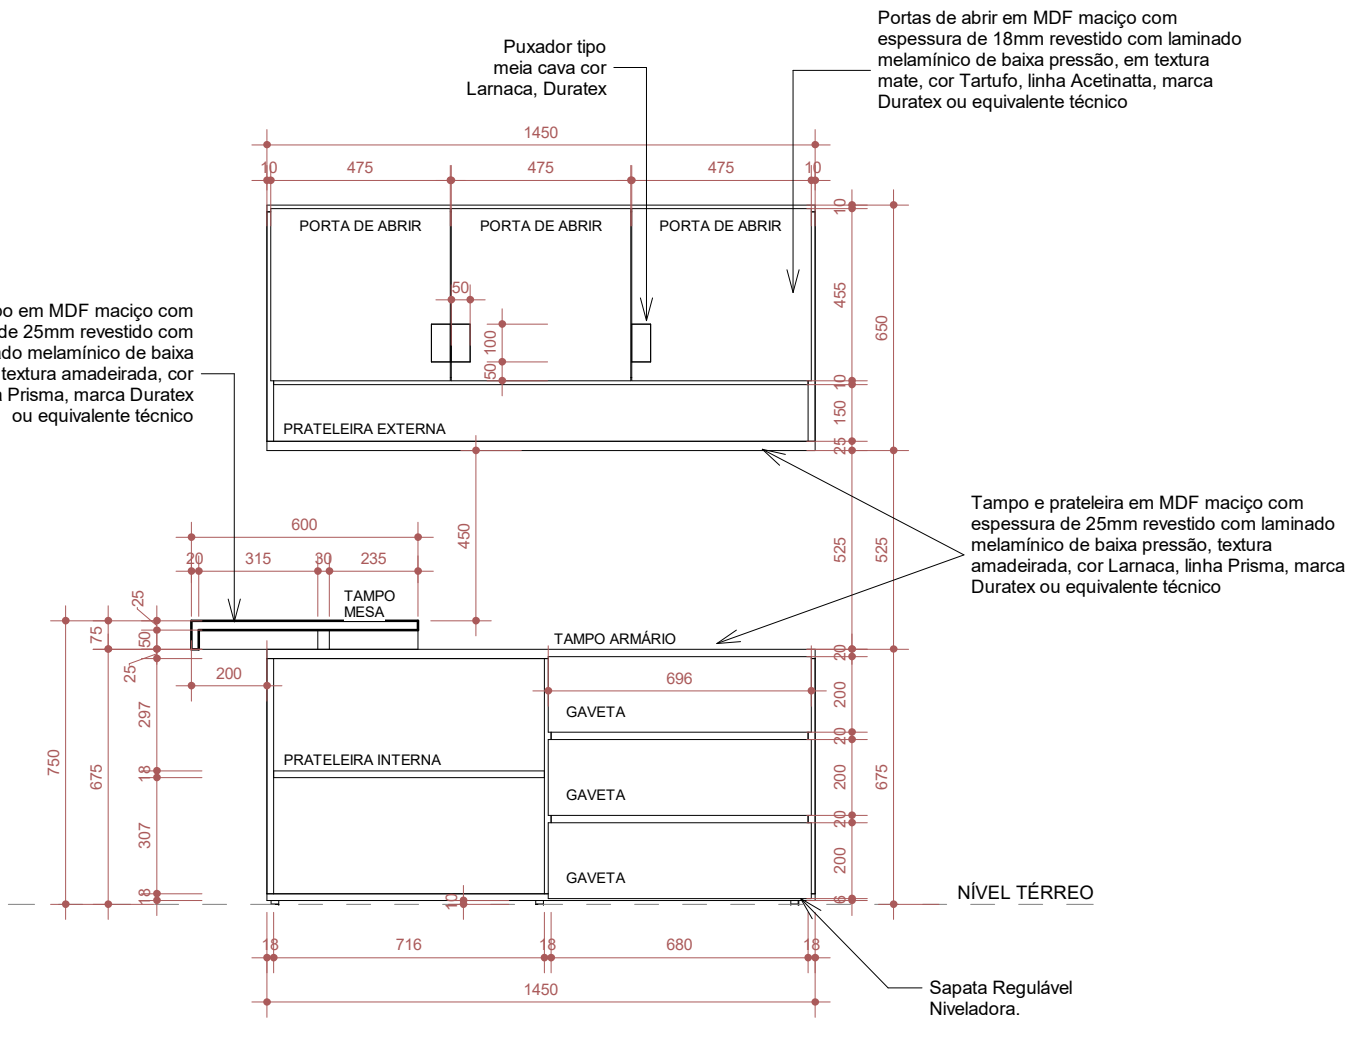

M07 - VISTA FRONTAL

1 : 20

FERRAGENS	
Kit dispositivo de montagem Minifix, GiroFix ou equivalente técnico (pino, castanha e bucha)	
Sapatula Regulável Niveladora.	08 un
Corrediza Telescópica Soft Close em aço zincado 45mm ou equivalente técnico.	06 un
PEÇAS MDF	
TAMPO - MESA Espessura: 25mm (chapa de MDF maciço) Dimensões: 1400mmX600mm Acabamento: Revestido com laminado melamínico de baixa pressão, textura amadeirado, cor Lamaca, Linha Prisma, marca Duratex ou equivalente técnico.	
ACABAMENTO LATERAL MAIOR - MESA Espessura: 25mm (chapa de MDF maciço) Dimensões: 1400mmX75mm Acabamento: Revestido com laminado melamínico de baixa pressão, textura amadeirado, cor Lamaca, Linha Prisma, marca Duratex ou equivalente técnico.	
ACABAMENTO LATERAL MENOR - MESA Espessura: 25mm (chapa de MDF maciço) Dimensões: 600mmX75mm Acabamento: Revestido com laminado melamínico de baixa pressão, textura amadeirado, cor Lamaca, Linha Prisma, marca Duratex ou equivalente técnico.	
APOIO VERTICAL - MESA Dimensões: 715mmX30mmX30mm Acabamento: Perfil metálico para sustentação da mesa com acabamento escovado.	
TAMPO - ARMÁRIO BAIXO Espessura: 25mm (chapa de MDF maciço) Dimensões: 1450mmX300mm Acabamento: Revestido com laminado melamínico de baixa pressão, textura amadeirado, cor Lamaca, Linha Prisma, marca Duratex ou equivalente técnico.	
LATERAIS - ARMÁRIO BAIXO Espessura: 18mm (chapa de MDF maciço) Dimensões: 622mmX294mm Acabamento: Revestido com laminado melamínico de baixa pressão, textura mate, cor Tartufo, Linha Acetnatta, marca Duratex ou equivalente técnico.	
FUNDO - ARMÁRIO BAIXO Espessura: 6mm (chapa de MDF maciço) Dimensões: 1450mmX622mm Acabamento: Revestido com laminado melamínico de baixa pressão, textura mate, cor Tartufo, Linha Acetnatta, marca Duratex ou equivalente técnico.	
BASE - ARMÁRIO BAIXO Espessura: 18mm (chapa de MDF maciço) Dimensões: 1450mmX300mm Acabamento: Revestido com laminado melamínico de baixa pressão, textura mate, cor Tartufo, Linha Acetnatta, marca Duratex ou equivalente técnico.	
PRATELEIRA EXTERNA - ARMÁRIO BAIXO Espessura: 18mm (chapa de MDF maciço) Dimensões: 716mmX294mm Acabamento: Revestido com laminado melamínico de baixa pressão, textura mate, cor Tartufo, Linha Acetnatta, marca Duratex ou equivalente técnico.	
DIVISÃO INTERNA - ARMÁRIO BAIXO Espessura: 18mm (chapa de MDF maciço) Dimensões: 622mmX294mm Acabamento: Revestido com laminado melamínico de baixa pressão, textura mate, cor Tartufo, Linha Acetnatta, marca Duratex ou equivalente técnico.	
GAVETAS - ARMÁRIO BAIXO Frente: 680mmX200mm - Espessura de 15mm (chapa de MDF maciço) Fundo: 660mmX140mm - Espessura de 6mm (chapa de MDF maciço) Laterais: 258mmX140mm - Espessura de 15mm (chapa de MDF maciço) Base: 630mmX258mm - Espessura de 15mm (chapa de MDF maciço) Acabamento: Revestido com laminado melamínico de baixa pressão, textura mate, cor Tartufo, Linha Acetnatta, marca Duratex ou equivalente técnico.	
TAMPO SUPERIOR - ARMÁRIO ALTO Espessura: 18mm (chapa de MDF maciço) Dimensões: 1450mmX235mm Acabamento: Revestido com laminado melamínico de baixa pressão, textura mate, cor Tartufo, Linha Acetnatta, marca Duratex ou equivalente técnico.	
LATERAIS - ARMÁRIO ALTO Espessura: 18mm (chapa de MDF maciço) Dimensões: 607mmX229mm Acabamento: Revestido com laminado melamínico de baixa pressão, textura mate, cor Tartufo, Linha Acetnatta, marca Duratex ou equivalente técnico.	
PRATELEIRA INTERNA - ARMÁRIO ALTO Espessura: 18mm (chapa de MDF maciço) Dimensões: 1414mmX235mm Acabamento: Revestido com laminado melamínico de baixa pressão, textura mate, cor Tartufo, Linha Acetnatta, marca Duratex ou equivalente técnico.	
PRATELEIRA EXTERNA - ARMÁRIO ALTO Espessura: 25mm (chapa de MDF maciço) Dimensões: 1450mmX235mm Acabamento: Revestido com laminado melamínico de baixa pressão, textura amadeirado, cor Lamaca, Linha Prisma, marca Duratex ou equivalente técnico.	
DIVISÃO INTERNA - ARMÁRIO ALTO Espessura: 18mm (chapa de MDF maciço) Dimensões: 607mmX229mm Acabamento: Revestido com laminado melamínico de baixa pressão, textura mate, cor Tartufo, Linha Acetnatta, marca Duratex ou equivalente técnico.	
FUNDO - ARMÁRIO ALTO Espessura: 6mm (chapa de MDF maciço) Dimensões: 1450mmX607mm Acabamento: Revestido com laminado melamínico de baixa pressão, textura mate, cor Tartufo, Linha Acetnatta, marca Duratex ou equivalente técnico.	
PORTAS - ARMÁRIO ALTO Espessura: 18mm (chapa de MDF maciço) Dimensões: 475mmX455mm Acabamento: Revestido com laminado melamínico de baixa pressão, textura mate, cor Tartufo, Linha Acetnatta, marca Duratex ou equivalente técnico.	

*AS DISTÂNCIAS E ALTURAS CONTIDAS NAS PLANTAS DEVERÃO SER CONFERIDAS NO LOCAL.

REVISÕES

21/02/2025	DESENVOLVIMENTO DE PROJETO DE PAISAGISMO E ATUALIZAÇÕES DE MOBILIÁRIO
10/01/2025	APROVAÇÕES NO LAYOUT E MOBILIÁRIOS INTERNOS
11/12/2024	R01- ATUALIZAÇÕES NO LAYOUT E MOBILIÁRIOS
	REVISÃO

CARIMBO APROVAÇÃO

1- TODAS AS MEDIDAS E DIMENSÕES ESTÃO EM METRO, EXCETO ONDE INDICADO.

ASS: _____	DE ACORDO: ____/____/____
RESP. TÉCNICO: Recôncavo Engenharia e Arquitetura CNPJ: 35.102.216/0001-42 SALVADOR/BA - TEL. (71) 99259-0265	ASS.: _____ PROPRIETÁRIO CÂMARA MUNICIPAL DE IBITINGA CNPJ: 72.918.782/0001-53

CONTRATADA RECÔNCAVO ENGENHARIA E ARQUITETURA @recconcavo.ea / contato@recconcavo.ea.com.br SALVADOR/BA - (71) 99259-0265	
CONTRATANTE	PR. Nº
CÂMARA MUNICIPAL DE IBITINGA	
UNIDADE	AR-33
CÂMARA MUNICIPAL DA ESTÂNCIA TURÍSTICA DE IBITINGA	
ENDEREÇO	VERSÃO
Avenida Dr. Victor Maida, nº563, Centro, Ibitinga - São Paulo	R03
PRANCHA	DET. M07
AUTOR DO PROJETO	DESENHO
ILANDA MOTTINHO	MAYANA CAMPOS
PROJETO	ESCALA
PROJETO EXECUTIVO	1 : 20