



DETALHE MESA EM L DA SALA SISTEMA TI (M09)

Mesa no formato em L em chapa de MDF maciço revestidas com laminado melamínico de baixa pressão. O Tampo tem dimensão 2.10m x 0.60m x 0.75m, em textura mate, cor Tartufo, Linha Acetinnatta, marca Duratex ou equivalente técnico. A Base de apoio do tampo será em MDF maciço revestido com laminado melamínico, acabamento amadeirado, cor Lamaca, linha Prisma, marca Duratex ou equivalente técnico. Perfil metálico para sustentação do tampo com acabamento escovado.

*AS DISTÂNCIAS E ALTURAS CONTIDAS NOS DETALHAMENTOS DOS MOBILIÁRIOS DEVERÃO SER CONFERIDAS NO LOCAL.

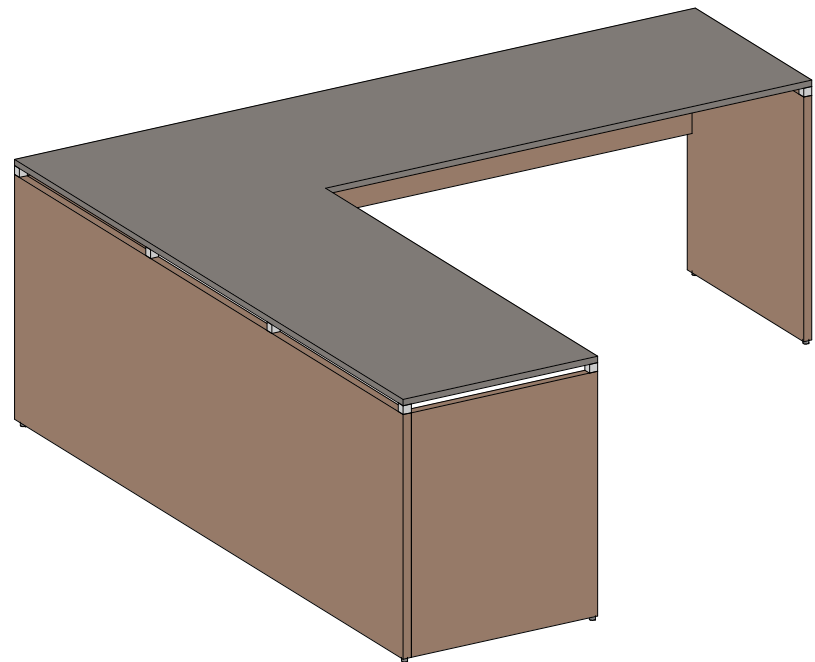

M09 - PERSPECTIVA

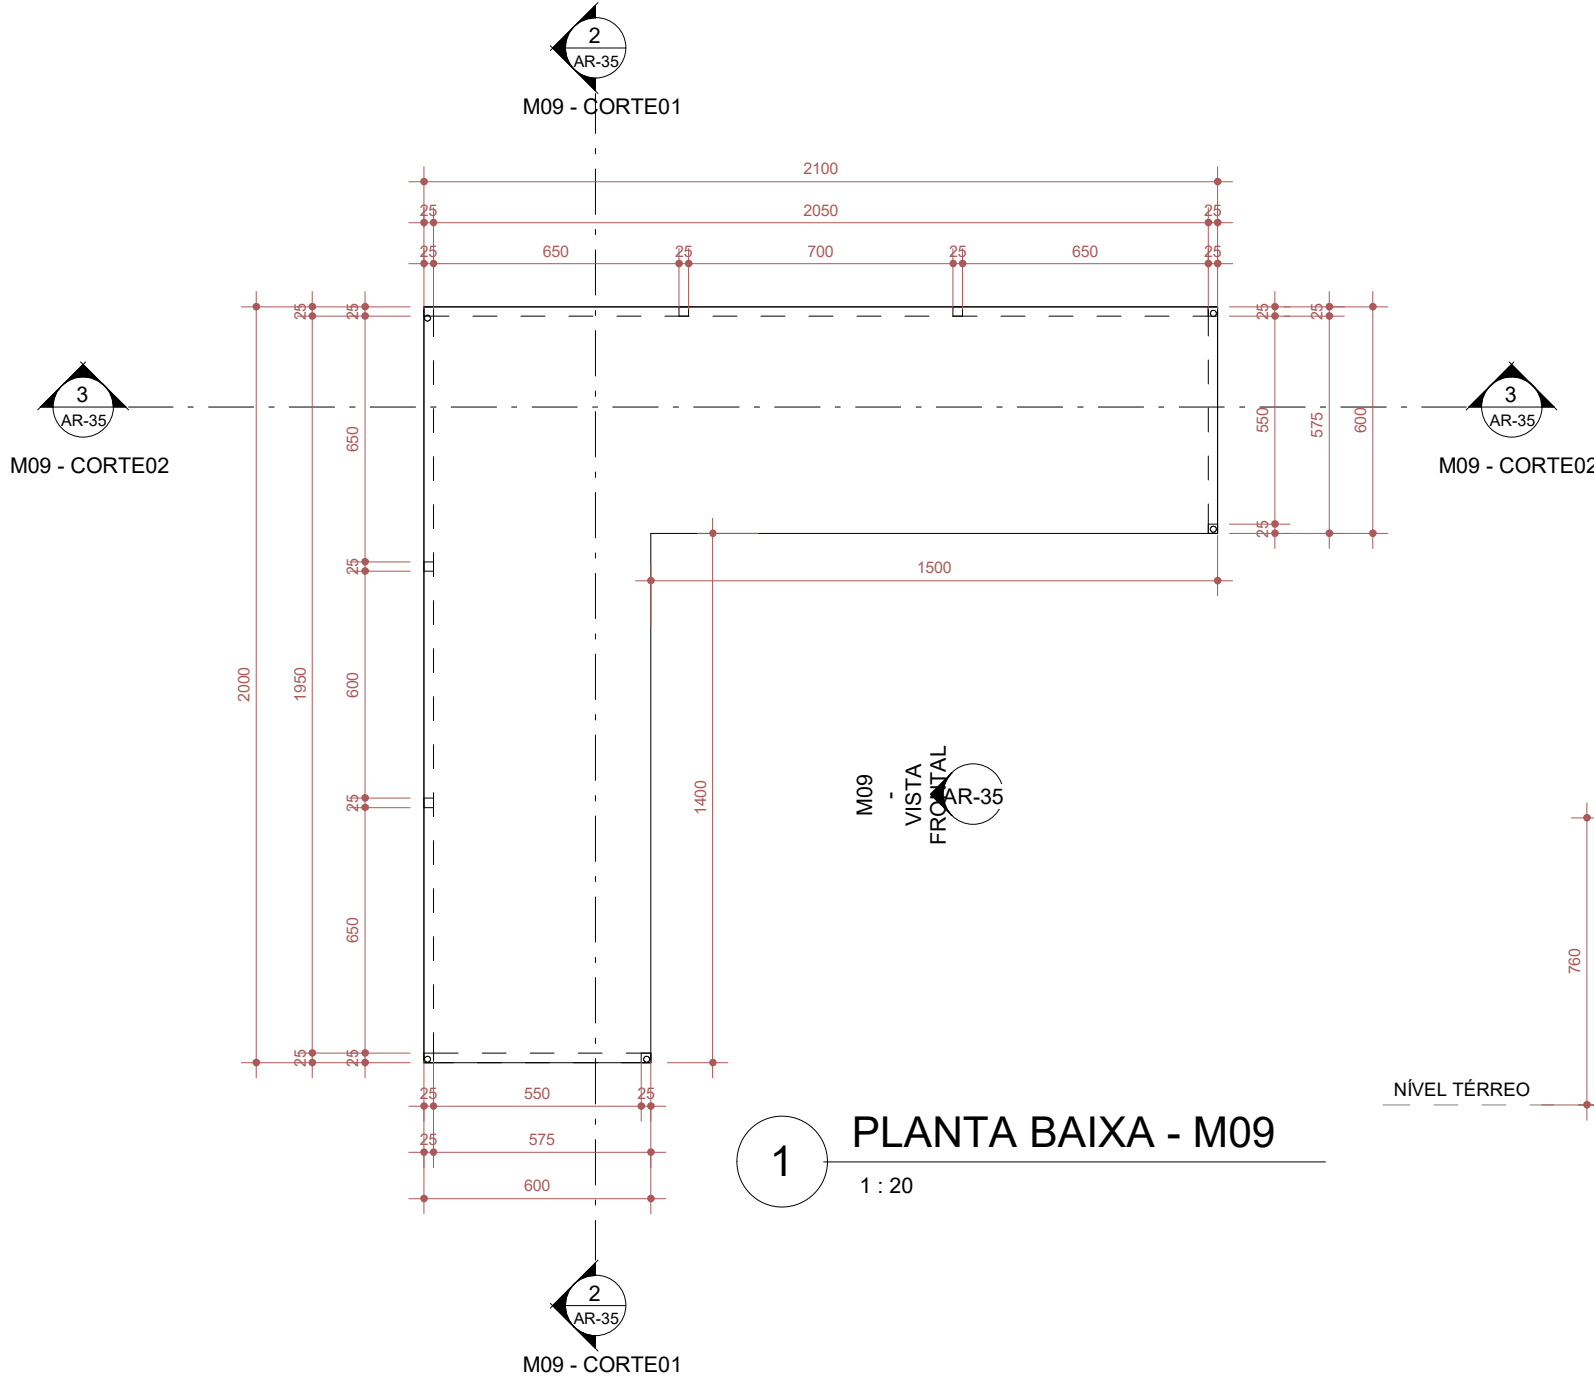


PLANTA BAIXA - M09

1 : 20


M09 - VISTA FRONTAL

1 : 20

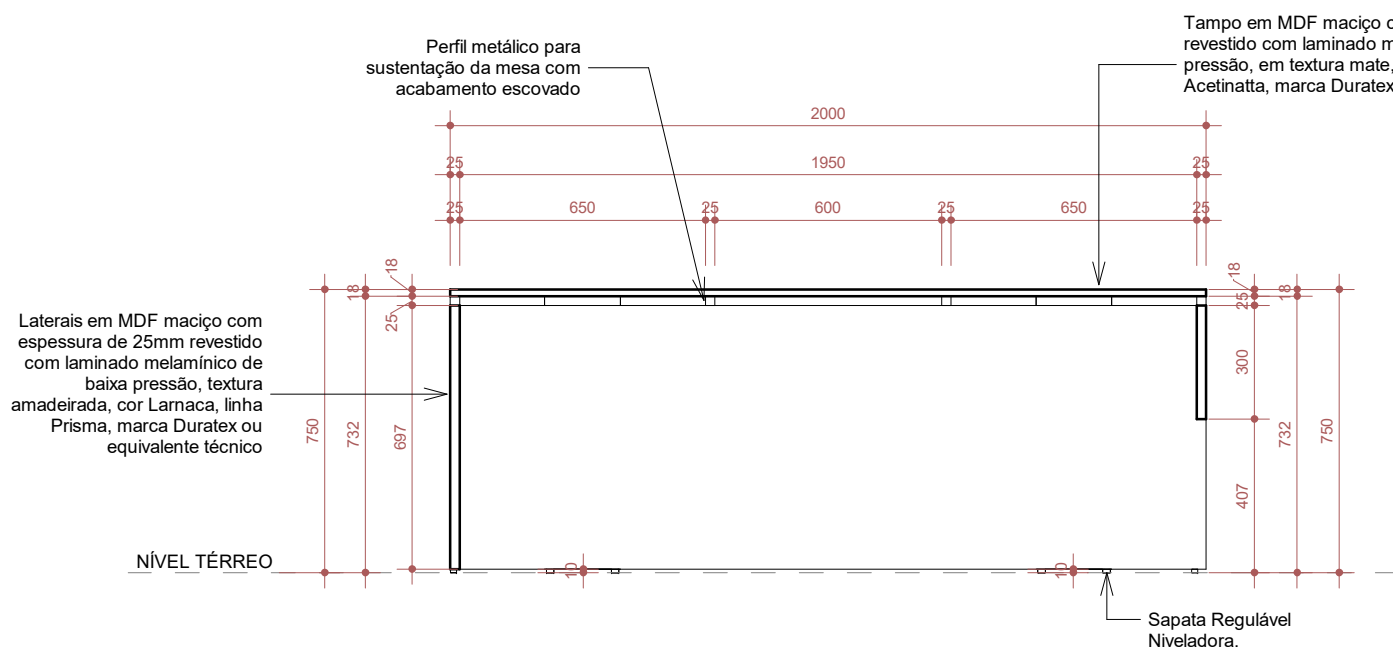

M09 - CORTE01

1 : 20

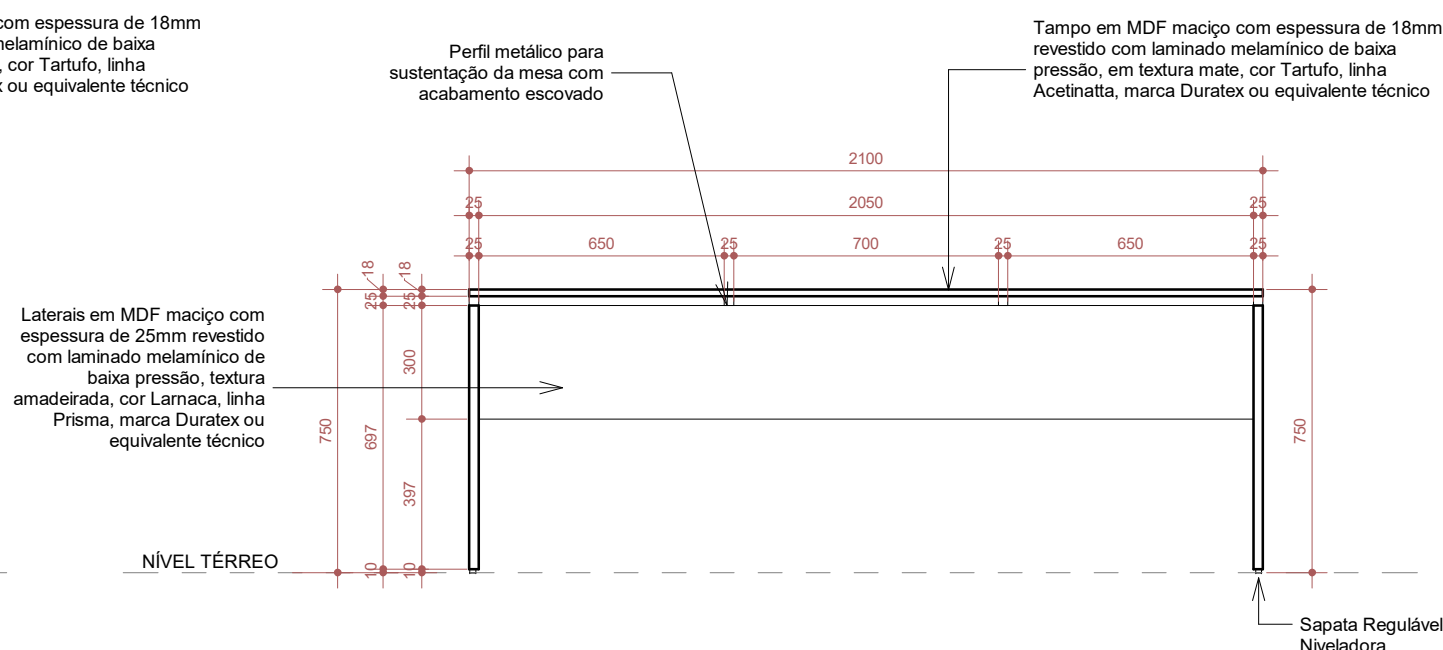

M09 - CORTE02

1 : 20

FERRAGENS

Kit dispositivo de montagem Minifix, GiroFix ou equivalente técnico (pino, castanha e bucha)

05 un

PEÇAS MDF

01. TAMPO - MESA EM L

Espessura: 18mm (chapa de MDF maciço)

Dimensões: 2100mmX2000mmX600mm

Acabamento: Revestido com laminado melamínico de baixa pressão, em textura mate, cor Tartufo, linha Acetinnatta, marca Duratex ou equivalente técnico.

02. LATERAIS - MESA EM L

Espessura: 25mm (chapa de MDF maciço)

Dimensões: 697mmX600mm

Acabamento: Revestido com laminado melamínico de baixa pressão, textura amadeirado, cor Lamaca, Linha Prisma, marca Duratex ou equivalente técnico.

03. FRENTE MAIOR BASE DE SUSTENÇÃO DO TAMPO - MESA EM L

Espessura: 25mm (chapa de MDF maciço)

Dimensões: 2000mmX697mm

Acabamento: Revestido com laminado melamínico de baixa pressão, textura amadeirado, cor Lamaca, Linha Prisma, marca Duratex ou equivalente técnico.

04. FRENTE MENOR BASE DE SUSTENÇÃO DO TAMPO - MESA EM L

Espessura: 25mm (chapa de MDF maciço)

Dimensões: 2050mmX300mm

Acabamento: Revestido com laminado melamínico de baixa pressão, textura amadeirado, cor Lamaca, Linha Prisma, marca Duratex ou equivalente técnico.

*AS DISTÂNCIAS E ALTURAS CONTIDAS NAS PLANTAS DEVERÃO SER CONFERIDAS NO LOCAL.

REVISÕES

21/02/2025	DESENVOLVIMENTO DE PROJETO DE PAISAGISMO E ATUALIZAÇÕES DE MOBILIÁRIO
10/01/2025	APROVAÇÕES NO LAYOUT E MOBILIÁRIOS INTERNOS
11/12/2024	R01- ATUALIZAÇÕES NO LAYOUT E MOBILIÁRIOS
	REVISÃO

CARIMBO APROVAÇÃO

1- TODAS AS MEDIDAS E DIMENSÕES ESTÃO EM METRO, EXCETO ONDE INDICADO;

ASS.:	DE ACORDO: __ / __ / ____
RESP. TÉCNICO: Recôncavo Engenharia e Arquitetura CNPJ: 35.102.216/00001-42 SALVADOR/BA - TEL. (71) 99259-0265	ASS.: PROPRIETÁRIO CÂMARA MUNICIPAL DE IBITINGA CNPJ: 72.918.782/0001-53

CONTRATADA		RECÔNCAVO ENGENHARIA E ARQUITETURA	
CONTRATANTE		CÂMARA MUNICIPAL DE IBITINGA	
UNIDADE		CÂMARA MUNICIPAL DA ESTÂNCIA TURÍSTICA DE IBITINGA	
ENDEREÇO		Avenida Dr. Victor Maida, nº563, Centro, Ibitinga - São Paulo	
PRANCHA		DET. M09	
AUTOR DO PROJETO		CAU/CREA	
IOLANDA MOITINHO		A1591428	
DESENHO		MAYANA CAMPOS	
PROJETO		PROJETO EXECUTIVO	
DATA		10/01/2025	
ESCALA		1 : 20	