



DETALHE PAINEL DA RECEPÇÃO (PA01)

Painel da Recepção, medidas 3.80 x 0.025m x 3.10m (LxPxH) em chapa de MDF maciço com laminado melamínico de baixa pressão, textura amadeirada, cor Nogueira Thar, Linha Design marca Duratex ou equivalente técnico.


- \*AS DISTÂNCIAS E ALTURAS CONTIDAS NOS DETALHAMENTOS DOS MOBILIÁRIOS DEVERÃO SER CONFERIDAS NO LOCAL.  
\*TRANSFERIR PONTOS DE ENERGIA EXISTENTE PARA O PAINEL. SE HOUVER, CONFERIR NO LOCAL AS DISTÂNCIAS.  
\*CONFERIR MEDIDAS DA ALTURA DE FORRO E DIMENSÃO DA PAREDE EXISTENTE PARA O PAINEL.

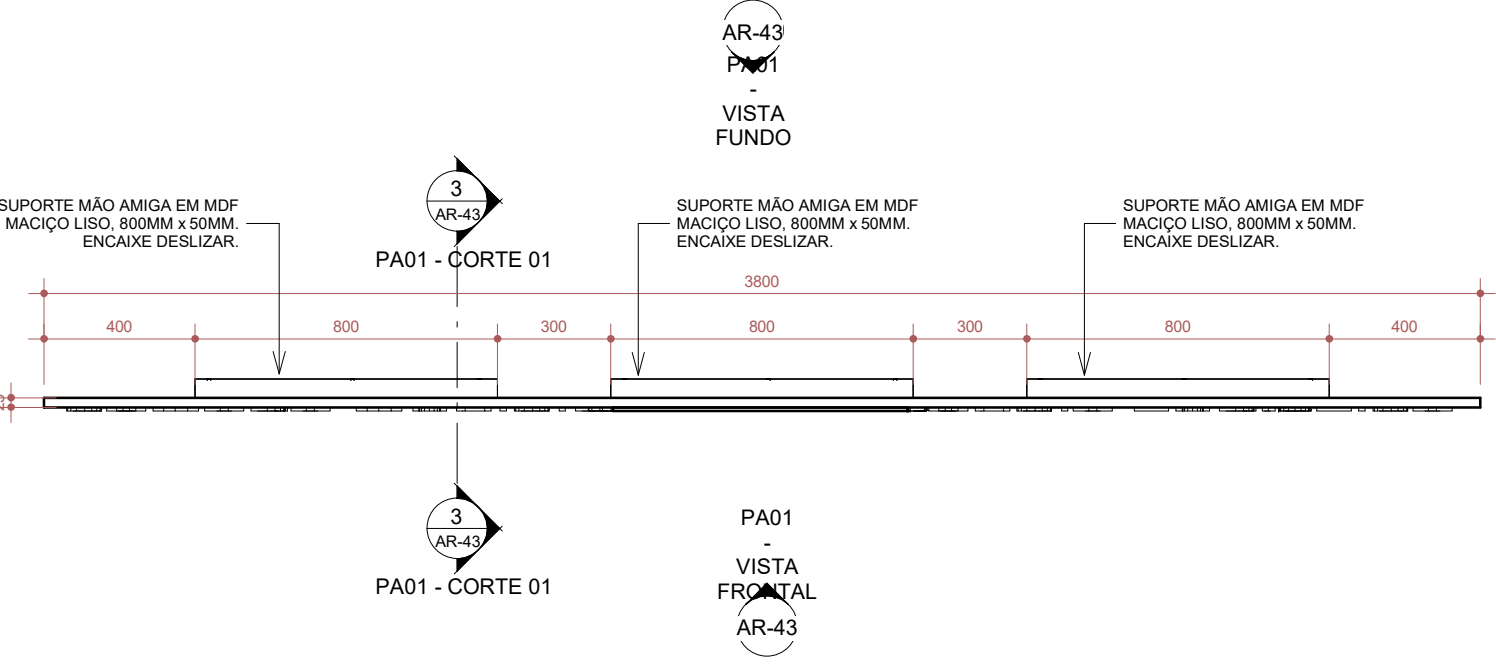


1 PLANTA BAIXA - PA01 - PAINEL  
1 : 20

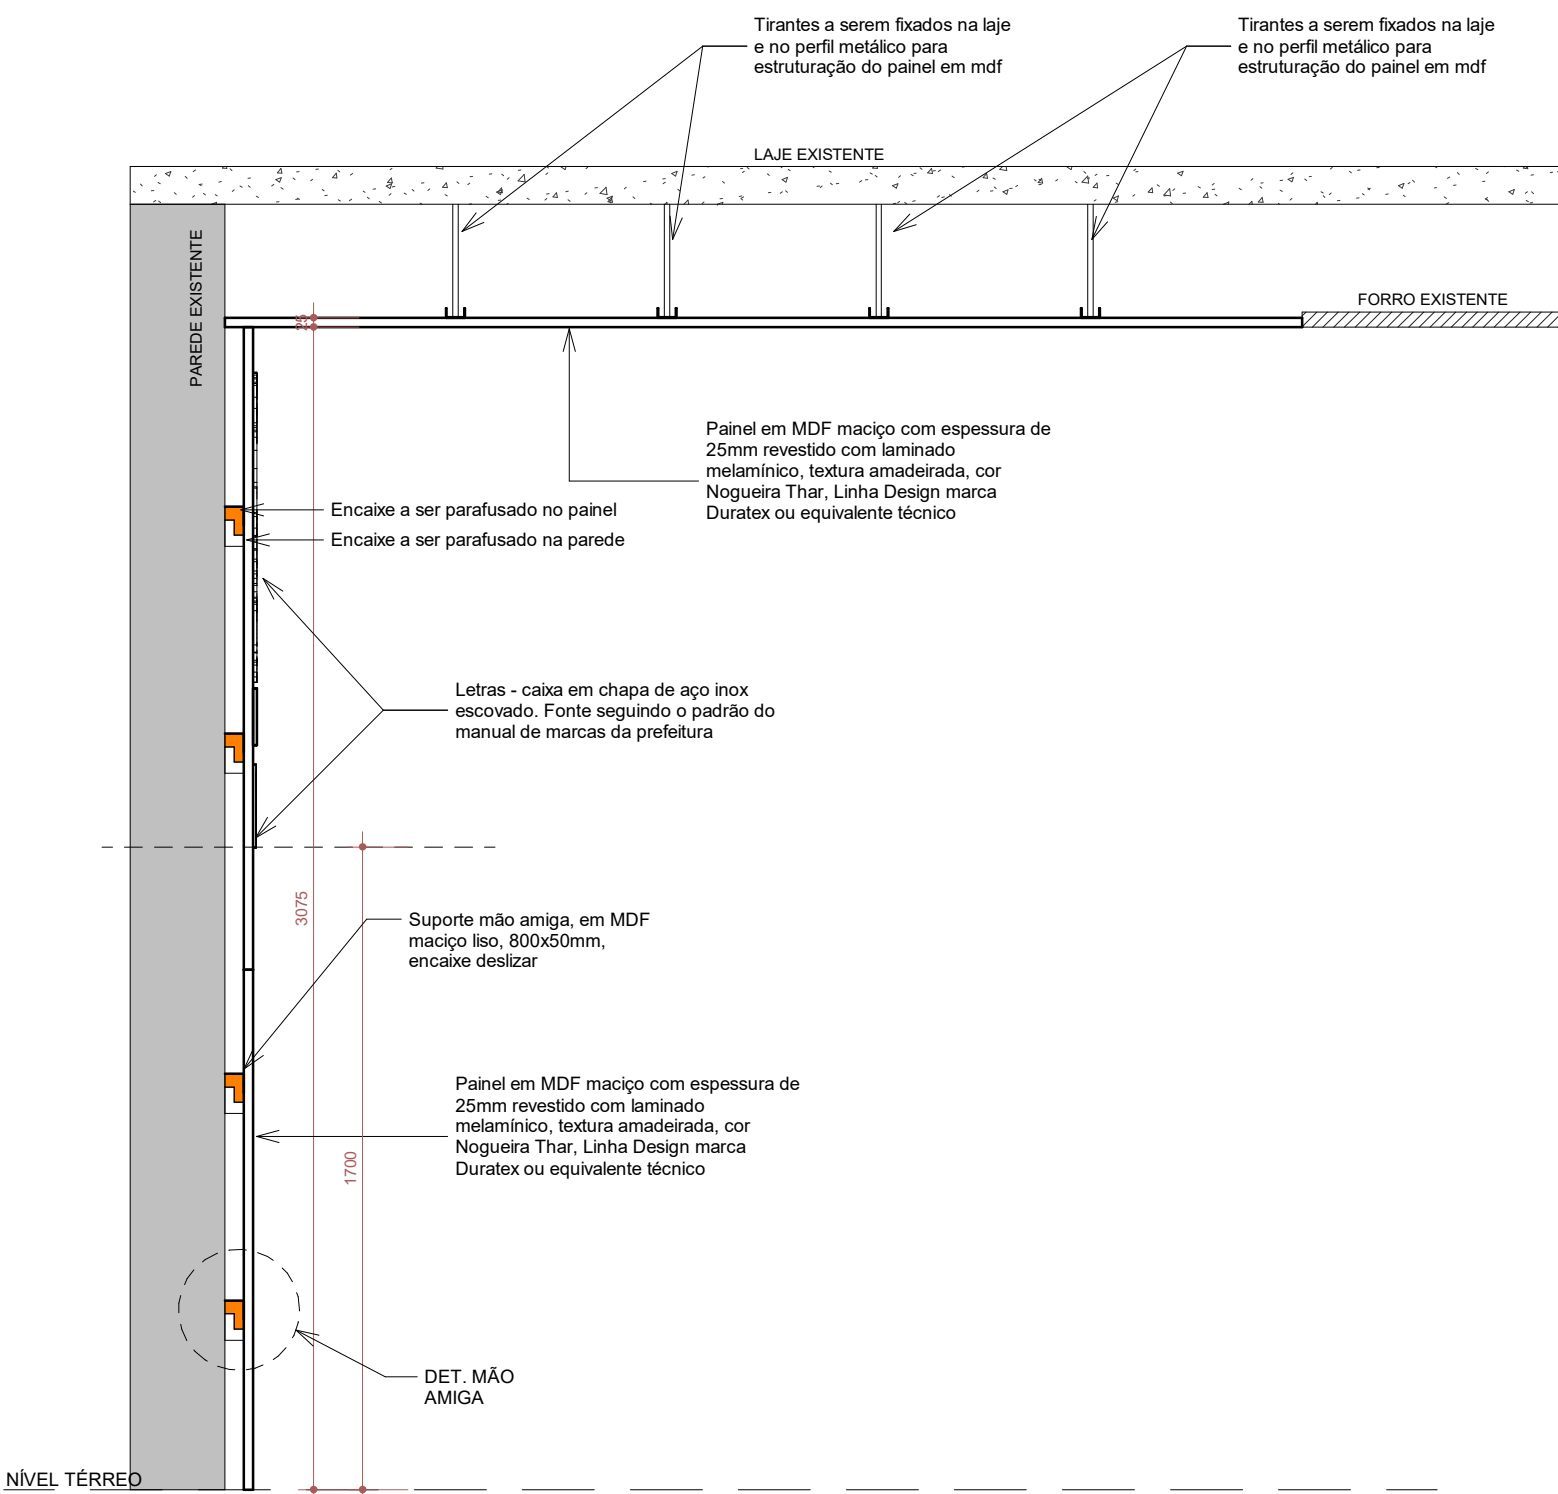

3 PA01 - CORTE 01  
1 : 20

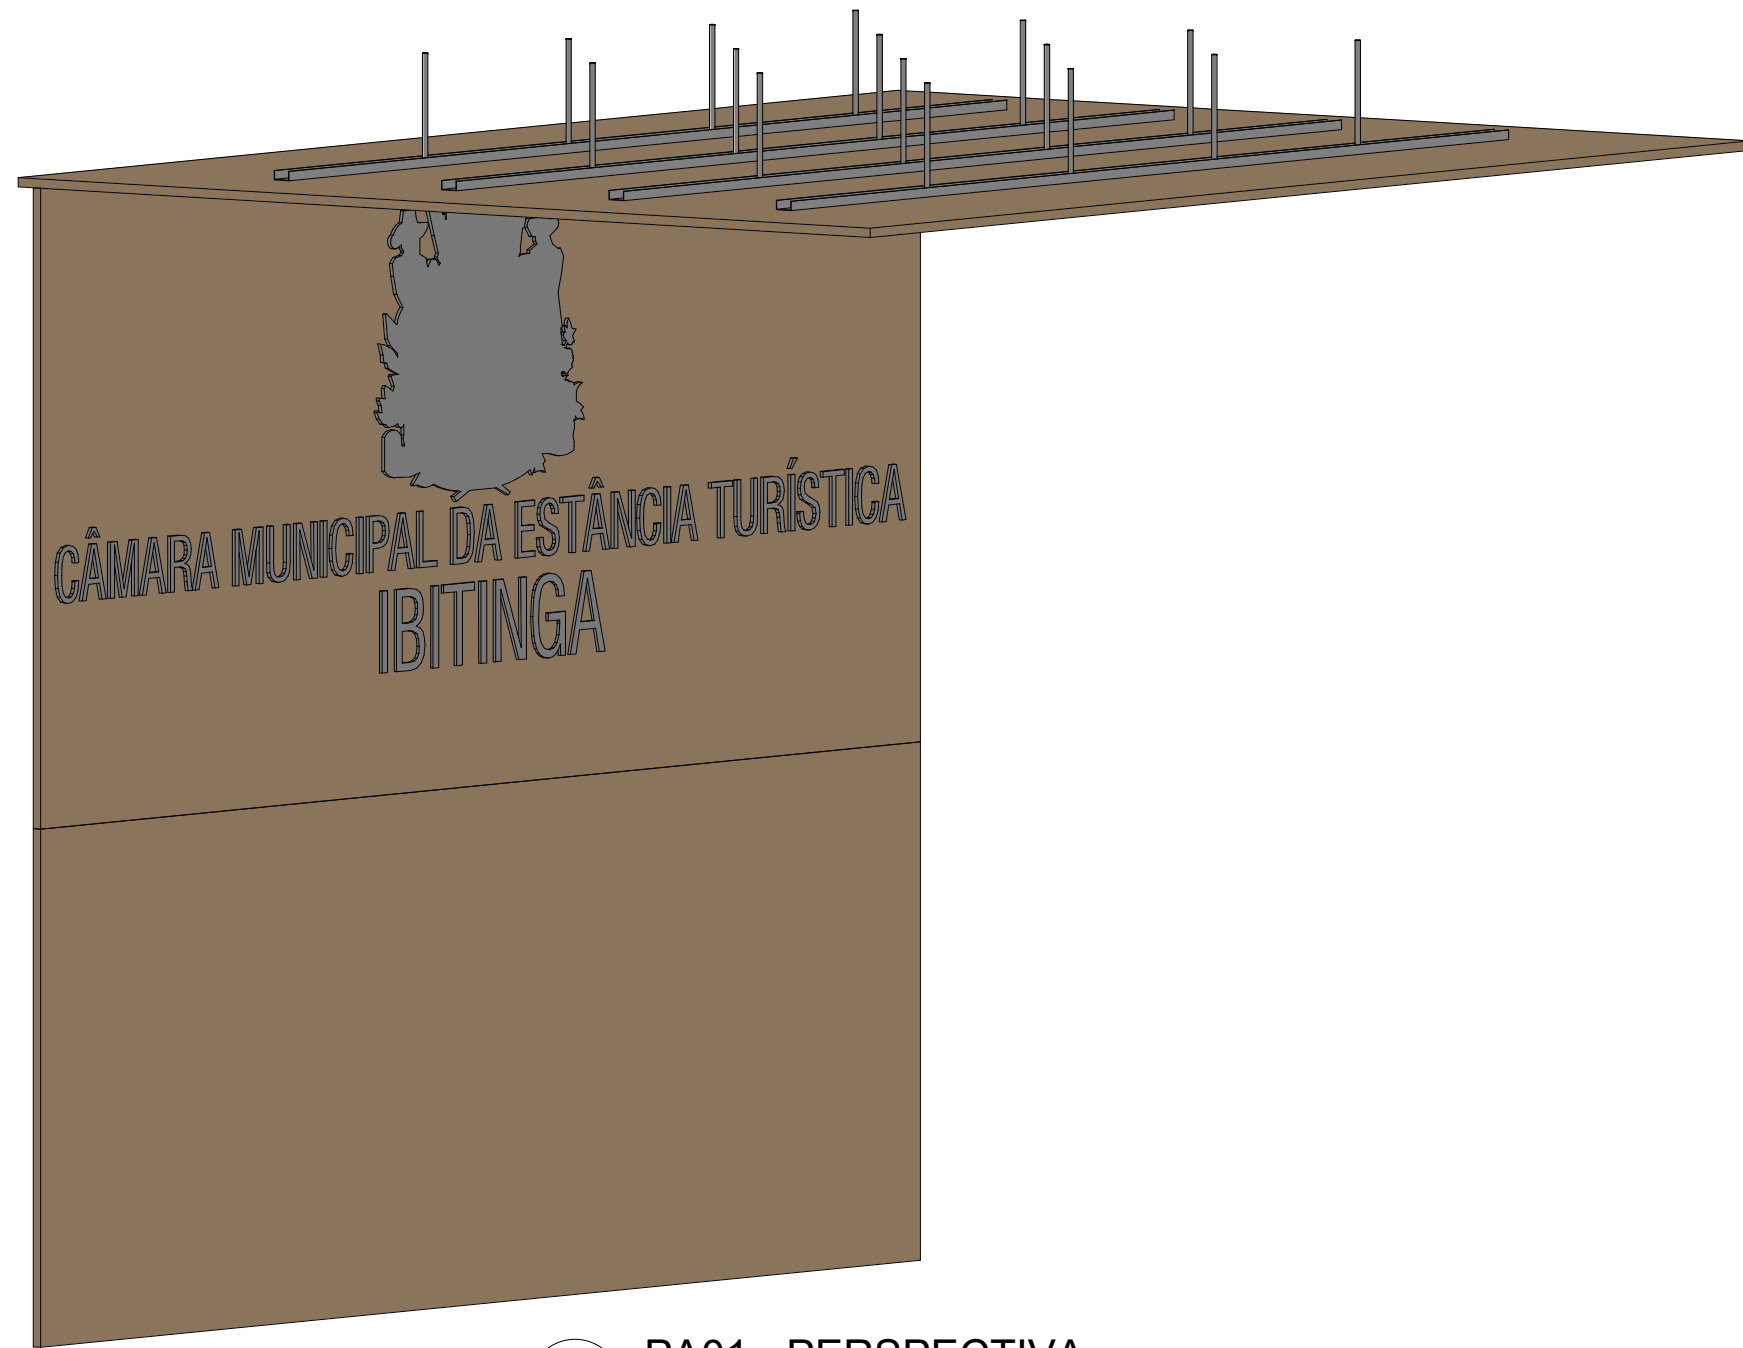


4 PA01 - PERSPECTIVA  
1 : 20

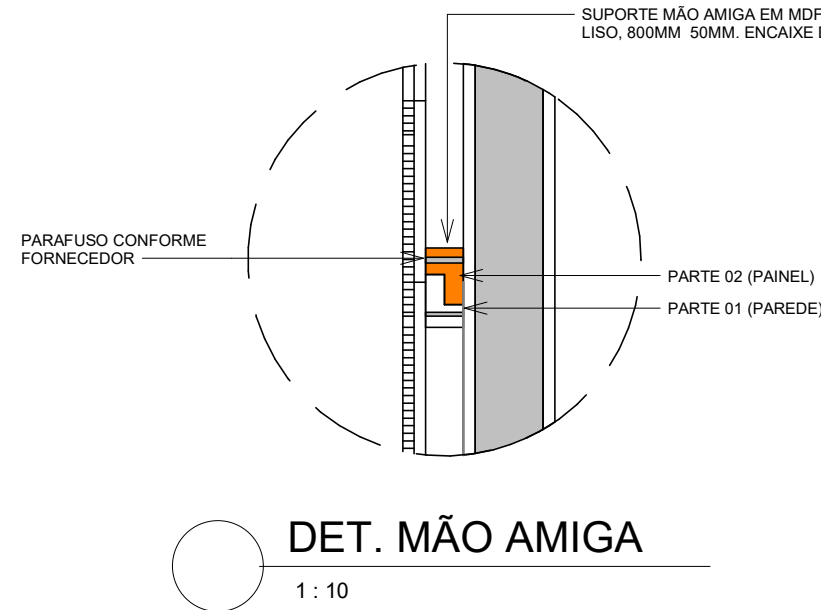

DET. MÃO AMIGA  
1 : 10



2 PA01 - VISTA FRONTAL  
1 : 20

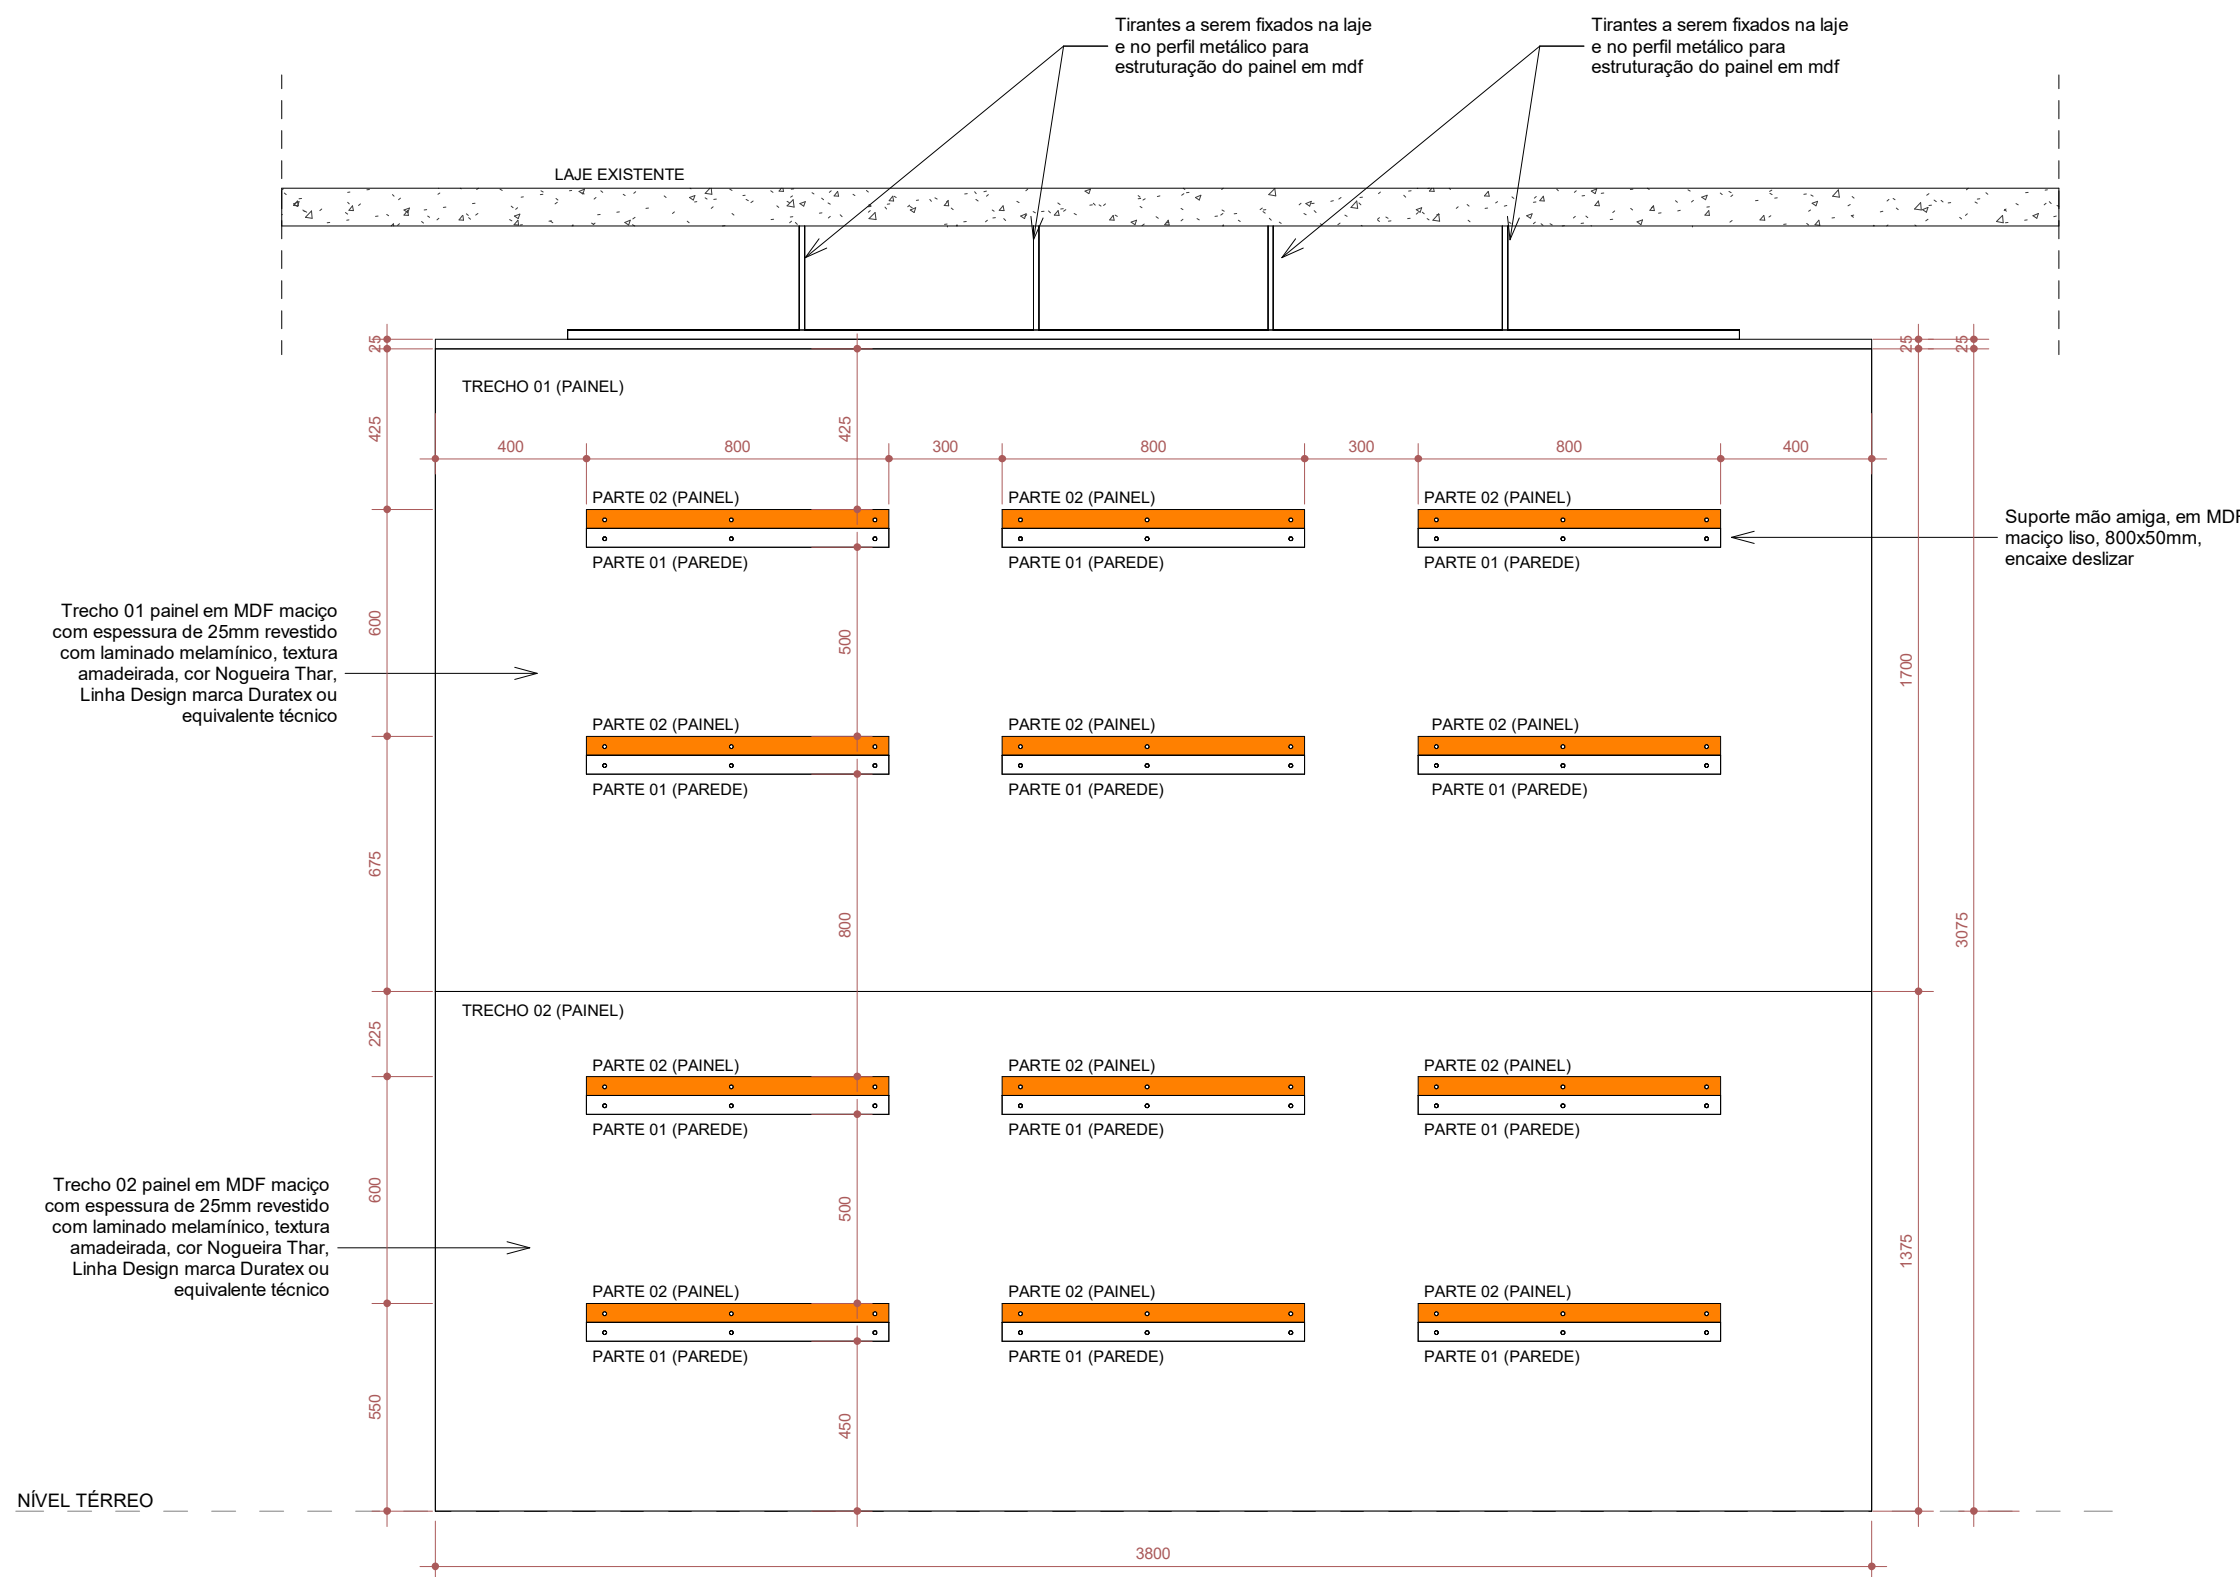

5 PA01 - VISTA FUNDO  
1 : 20

| PEÇAS MDF   |   |
|---|---|
| TRECHO 01 - PAINEL<br>Espessura: 25mm (chapa de MDF maciço)<br>Dimensões: 3800mmX1375mm<br>Acabamento: Revestido com laminado melamínico de baixa pressão, amadeirada, cor Nogueira Thar, Linha Design marca Duratex ou equivalente técnico. |   |
| TRECHO 02 - PAINEL<br>Espessura: 25mm (chapa de MDF maciço)<br>Dimensões: 3800mmX1700mm<br>Acabamento: Revestido com laminado melamínico de baixa pressão, amadeirada, cor Nogueira Thar, Linha Design marca Duratex ou equivalente técnico. |   |
| SUPORTE - PAINEL<br>Dimensões: Suporte mão amiga em MDF maciço liso, 800mm x 50mm e 600mm x 50mm.<br>Quantidade: 24 unidades   |   |
| *AS DISTÂNCIAS E ALTURAS CONTIDAS NAS PLANTAS DEVERÃO SER CONFERIDAS NO LOCAL.   |   |
| REVISÕES   |   |
| 21/02/2025   | DESENVOLVIMENTO DE PROJETO DE PAISAGISMO E ATUALIZAÇÕES DE MOBILIÁRIO                                           |
| 10/01/2025   | APROVAÇÕES NO LAYOUT E MOBILIÁRIOS INTERNOS                                                                     |
| 11/12/2024   | R01- ATUALIZAÇÕES NO LAYOUT E MOBILIÁRIOS                                                                       |
| REVISÃO   |   |
| CARIMBO APROVAÇÃO   |   |
| 1- TODAS AS MEDIDAS E DIMENSÕES ESTÃO EM METRO, EXCETO ONDE INDICADO.   |   |
| ASS.:<br>RESP. TÉCNICO: Recôncavo Engenharia e Arquitetura<br>CNPJ: 35.102.216/00001-42   SALVADOR/BA - TEL. (71) 99259-0265   | DE ACORDO: ____ / ____ / ____<br>ASS.:<br>PROPRIETÁRIO CÂMARA MUNICIPAL DE IBITINGA<br>CNPJ: 72.918.782/0001-53 |
| CONTRATADA<br><b>RECÔNCAVO ENGENHARIA E ARQUITETURA</b><br>@recconcavo.ea / contato@recconcavo.com.br<br>SALVADOR/BA - (71) 99259-0265   |   |
| CONTRATANTE<br><b>CÂMARA MUNICIPAL DE IBITINGA</b>   |   |
| PR. Nº<br><b>AR-43</b>   |   |
| UNIDADE<br><b>CÂMARA MUNICIPAL DA ESTÂNCIA TURÍSTICA DE IBITINGA</b>   | VERSÃO<br>R03                                                                                                   |
| ENDEREÇO<br>Avenida Dr. Victor Maida, nº563, Centro, Ibitinga - São Paulo   |   |
| PRANCHA<br><b>DET. PA01</b>   | PROJETO<br>PROJETO EXECUTIVO                                                                                    |
| AUTOR DO PROJETO<br>IOLANDA MOUTINHO   | DESENHO<br>MAYANA CAMPOS                                                                                        |
| DATA<br>10/01/2025   | ASSINATURA<br>indicated                                                                                         |