


DETALHE PAINEL PARA CIRCULAÇÃO (PA02)

Panel e aparador em madeira maciça e acabamento em laminado melamínico de baixa pressão. Panel com dimensão 3.13m x 3.10m e prateleiras com dimensão 1.50m x 0.15m em laminado melamínico, em textura mate, cor Tartufo, linha Acetnatta, marca Duratex ou equivalente técnico.


Aparador, dimensão 3.31m X 0.25m em laminado melamínico, textura amadeirado, cor Lamaca, Linha Prisma, marca Duratex ou equivalente técnico.

*AS DISTÂNCIAS E ALTURAS CONTIDAS NOS DETALHAMENTOS DOS MOBILIÁRIOS DEVERÃO SER CONFERIDAS NO LOCAL.


*CONFERRIR NO LOCAL AS ALTURAS DO PAINEL CONFORME ALTURA DO FORRO EXISTENTE.

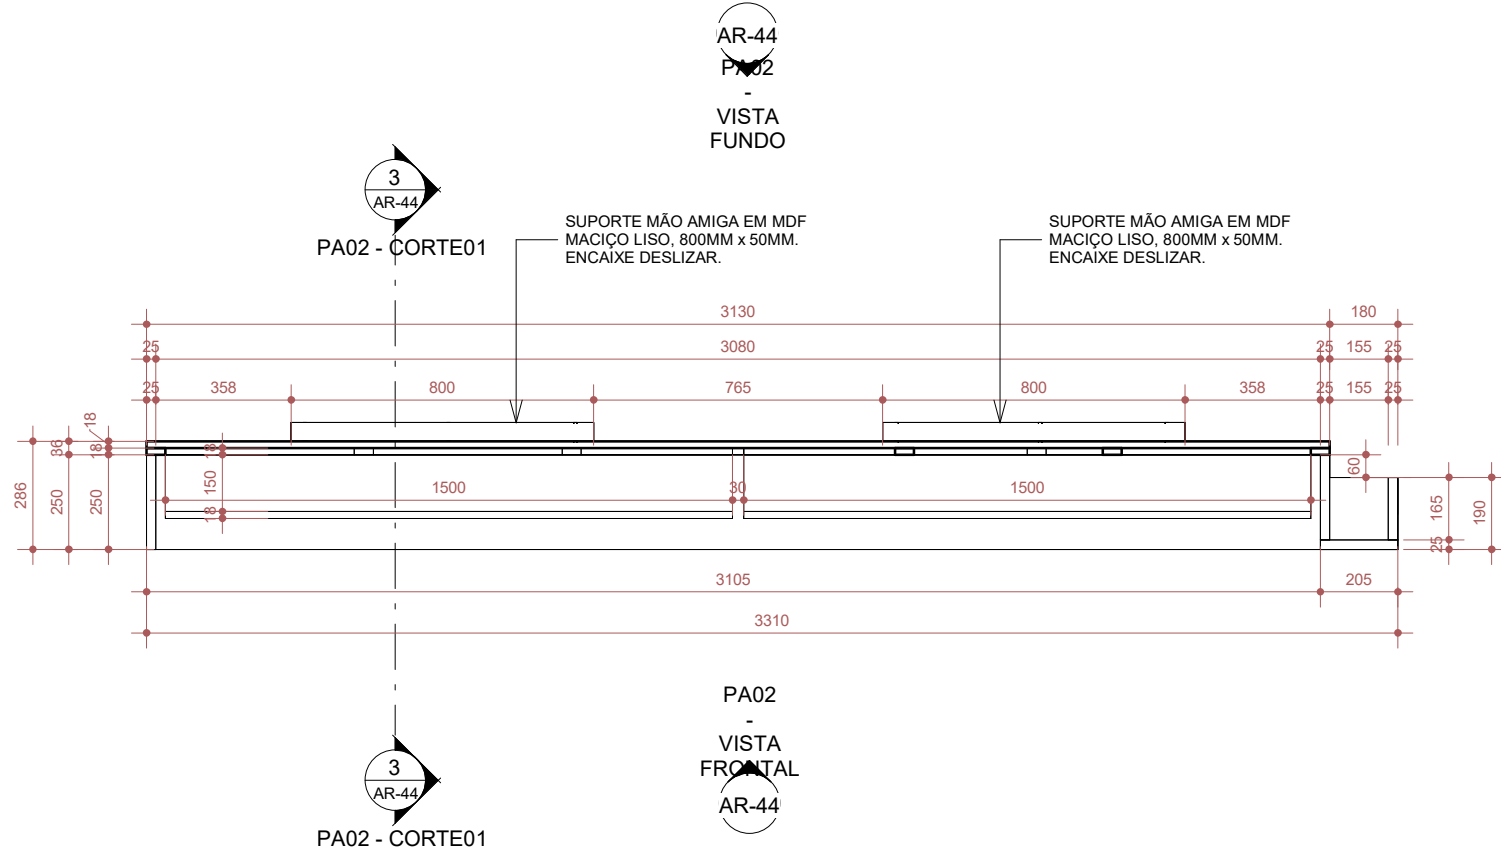


1 PLANTA BAIXA - PA02
1 : 20

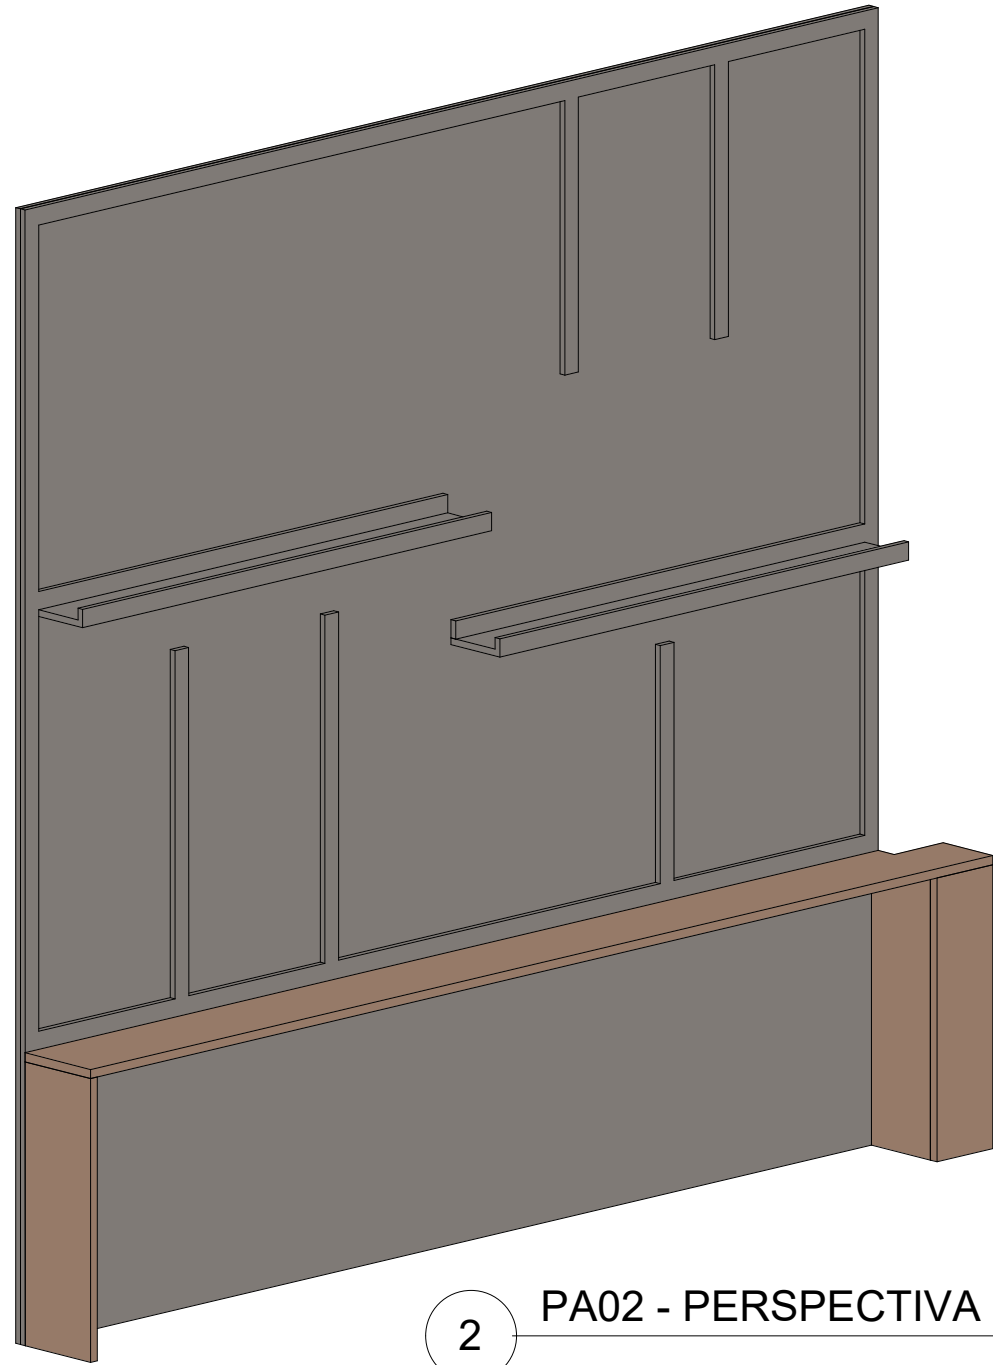


2 PA02 - PERSPECTIVA

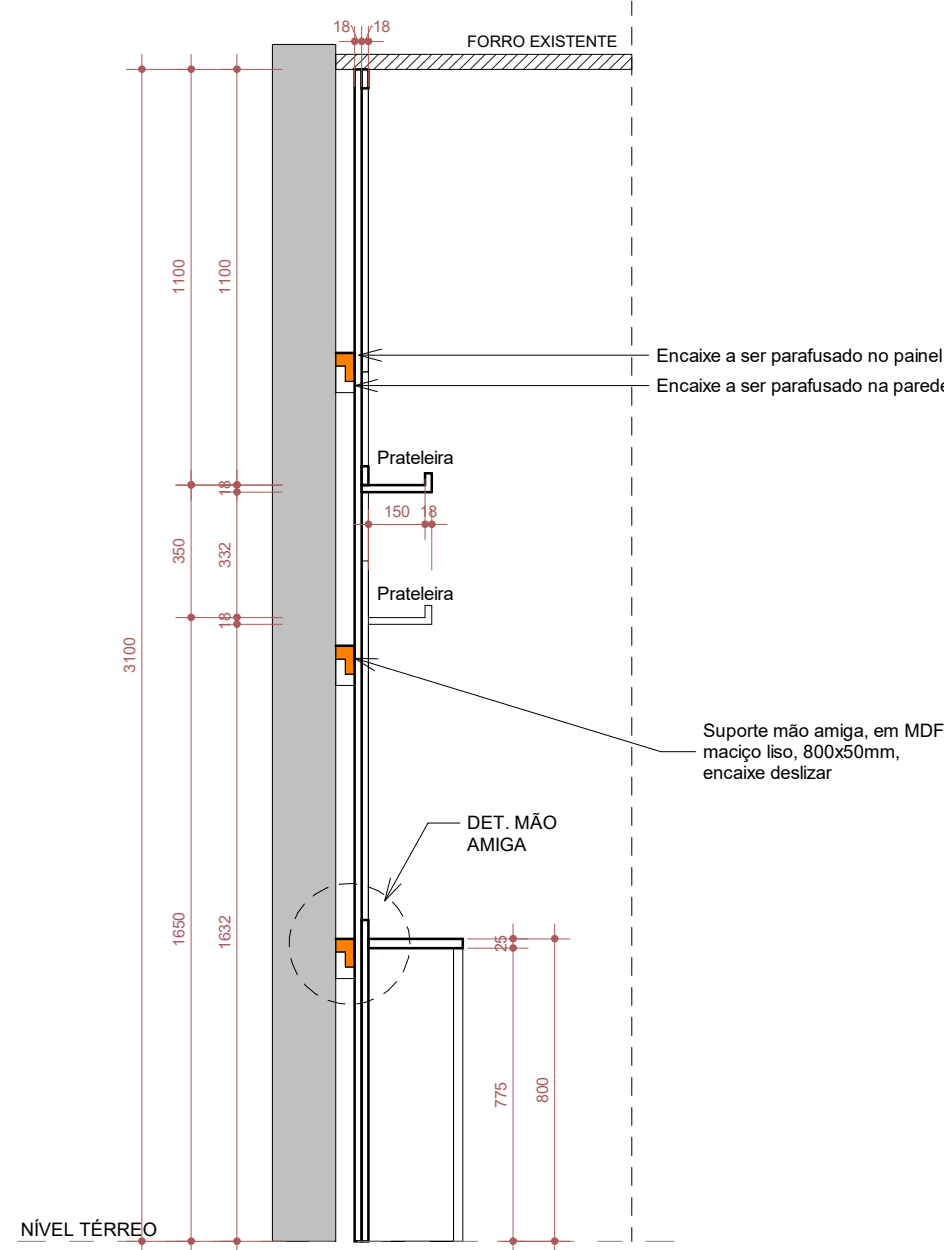


3 PA02 - CORTE01
1 : 20

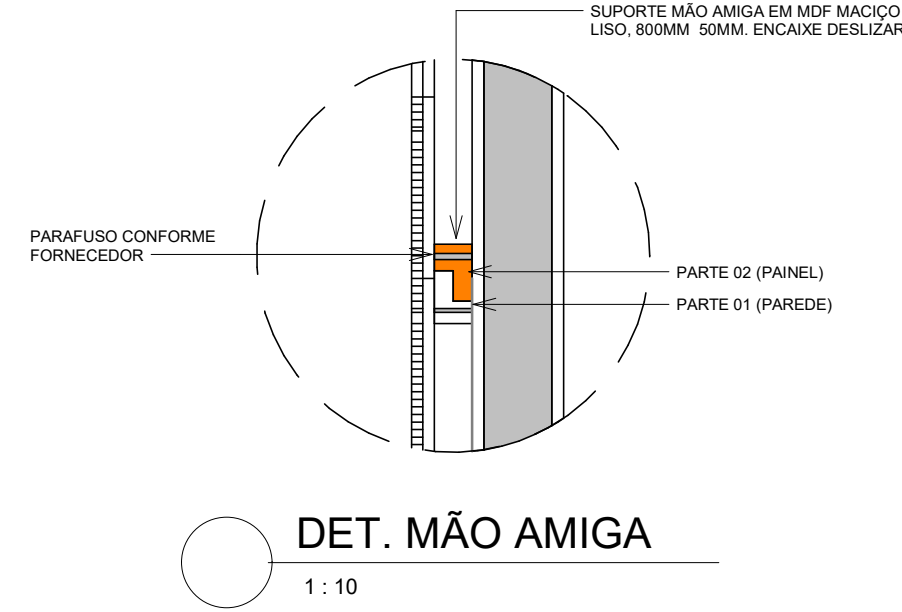

DET. MÃO AMIGA
1 : 10

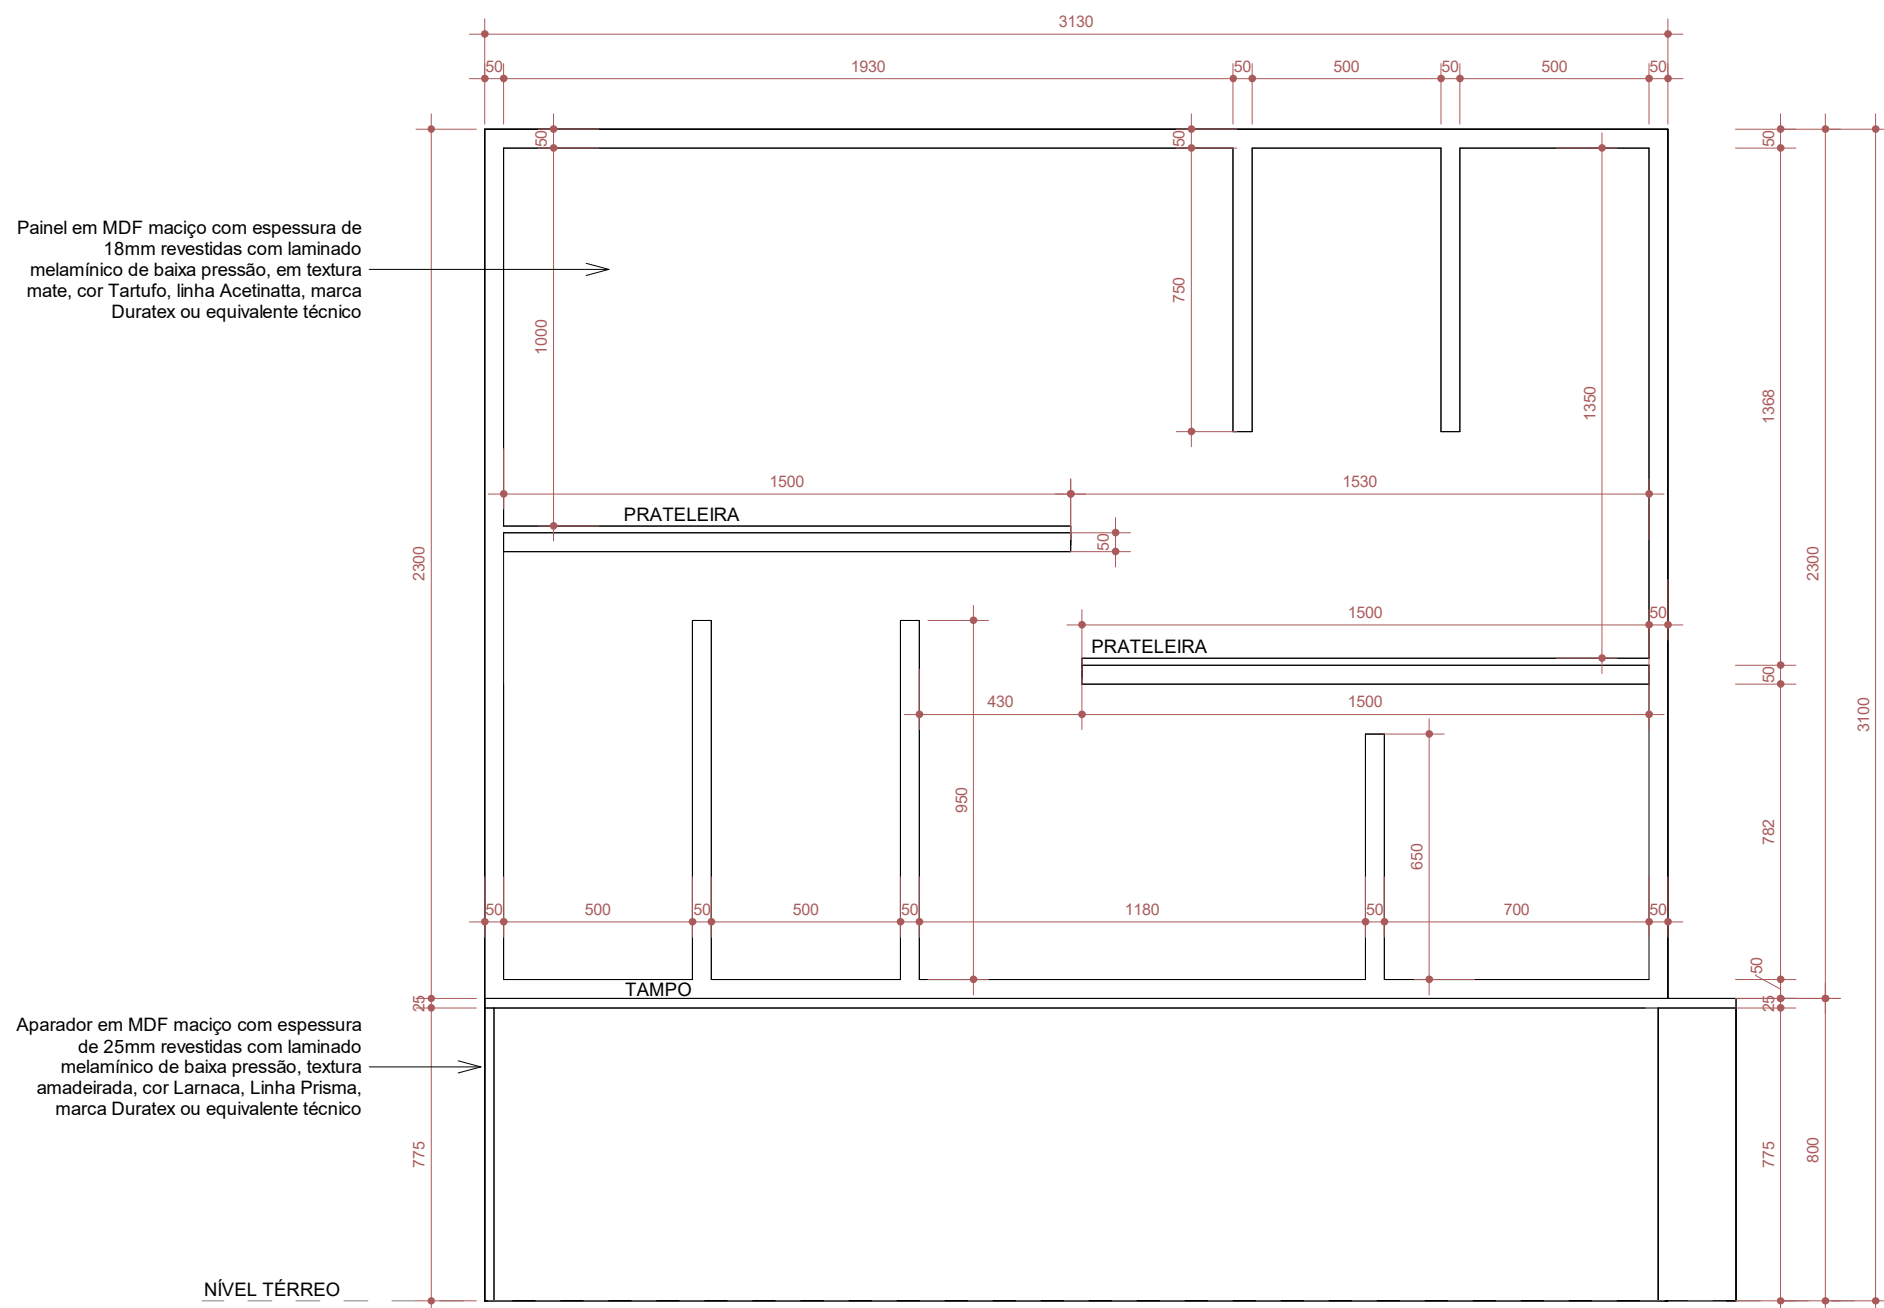

4 PA02 - VISTA FRONTAL
1 : 20

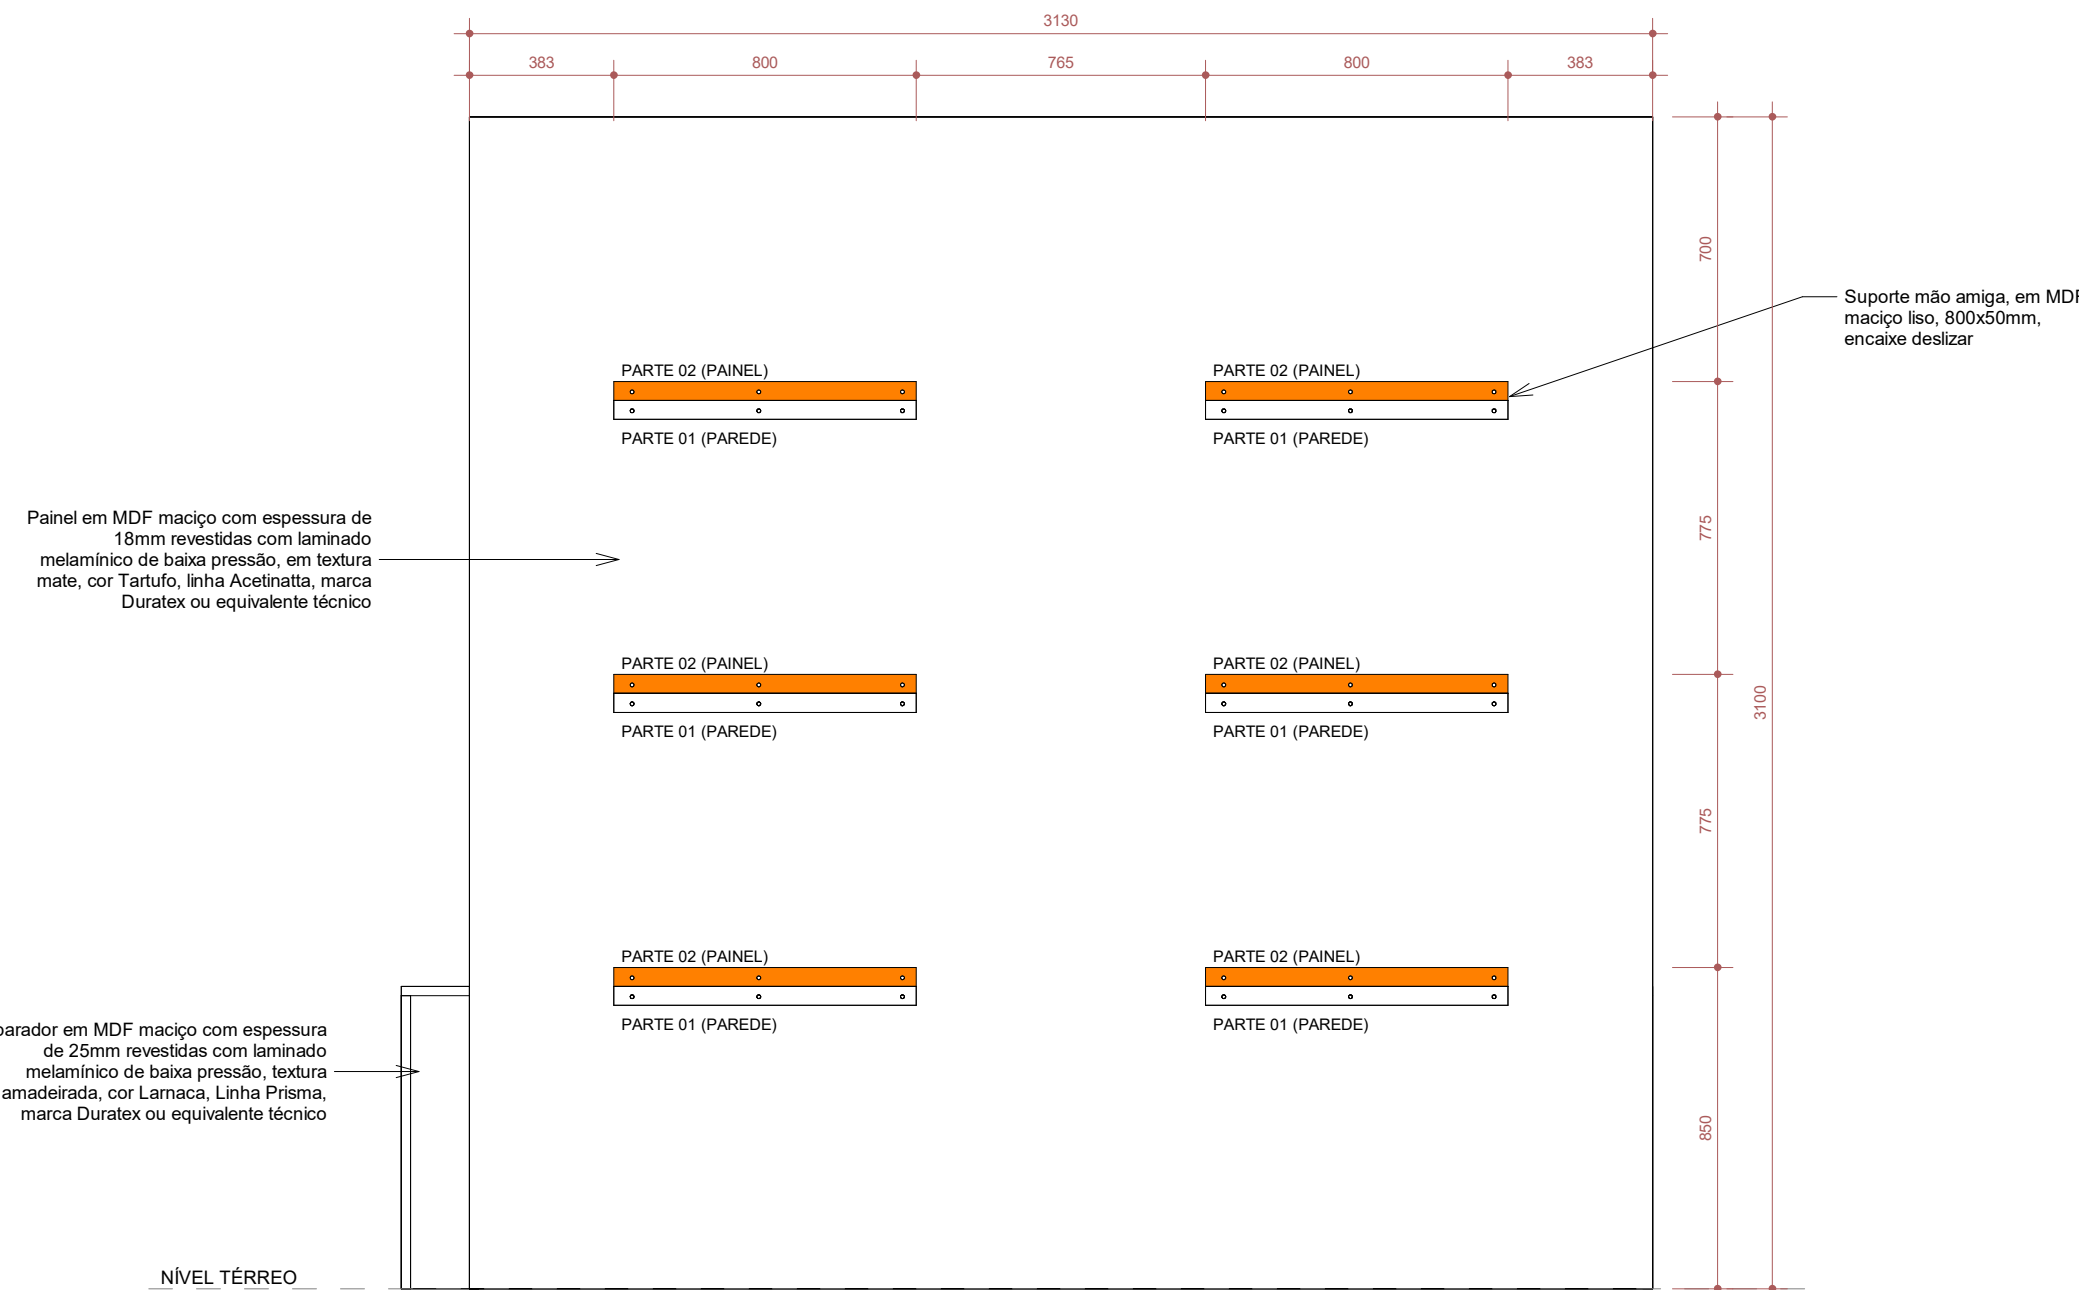

5 PA02 - VISTA FUNDO
1 : 20

FERRAGENS	
Sapata Regulável Niveladora.	04 un
PEÇAS MDF	
TAMPO - APARADOR Espessura: 25mm (chapa de MDF maciço) Dimensões: 3310mmX190mmX60mm Acabamento: Revestido com laminado melamínico de baixa pressão, textura amadeirado, cor Lamaca, Linha Prisma, marca Duratex ou equivalente técnico.	
LATERAL 01 - APARADOR Espessura: 25mm (chapa de MDF maciço) Dimensões: 775mmX250mm Acabamento: Revestido com laminado melamínico de baixa pressão, textura amadeirado, cor Lamaca, Linha Prisma, marca Duratex ou equivalente técnico.	
LATERAL 02 - APARADOR Espessura: 25mm (chapa de MDF maciço) Dimensões: 775mmX190mm Acabamento: Revestido com laminado melamínico de baixa pressão, textura amadeirado, cor Lamaca, Linha Prisma, marca Duratex ou equivalente técnico.	
FRENTE - APARADOR Espessura: 18mm (chapa de MDF maciço) Dimensões: 3100mmX310mm Acabamento: Revestido com laminado melamínico de baixa pressão, textura mate, cor Tartufo, Linha Acetnatta, marca Duratex ou equivalente técnico.	
PAINEL Espessura: 18mm (chapa de MDF maciço) Dimensões: 3100mmX310mm Acabamento: Revestido com laminado melamínico de baixa pressão, textura mate, cor Tartufo, Linha Acetnatta, marca Duratex ou equivalente técnico.	
PRATELEIRA - PAINEL Espessura: 18mm (chapa de MDF maciço) Base: 1500mmX150mm Acabamento Frontal: 1500mmX50mm Acabamento: Revestido com laminado melamínico de baixa pressão, textura mate, cor Tartufo, Linha Acetnatta, marca Duratex ou equivalente técnico.	

*AS DISTÂNCIAS E ALTURAS CONTIDAS NAS PLANTAS DEVERÃO SER CONFERIDAS NO LOCAL.

REVISÕES

DATA	DESCRIÇÃO
21/02/2025	DESENVOLVIMENTO DE PROJETO DE PAISAGISMO E ATUALIZAÇÕES DE MOBILIÁRIO
10/01/2025	APROVAÇÕES NO LAYOUT E MOBILIÁRIOS INTERNOS
11/12/2024	R01- ATUALIZAÇÕES NO LAYOUT E MOBILIÁRIOS
REVISÃO	

CARIMBO APROVAÇÃO

1- TODAS AS MEDIDAS E DIMENSÕES ESTÃO EM METRO, EXCETO ONDE INDICADO.

ASS: _____	DE ACORDO: ____/____/____
RESP. TÉCNICO: Recôncavo Engenharia e Arquitetura CNPJ: 35.102.216/0001-42 SALVADOR/BA - TEL: (71) 99259-0265	ASS: _____ PROPRIETÁRIO CÂMARA MUNICIPAL DE IBITINGA CNPJ: 72.918.782/0001-53

RECÔNCAVO ENGENHARIA E ARQUITETURA @reconcavo.ea / contato@reconcavo.ea.com.br SALVADOR/BA - (71) 99259-0265	
CONTRATANTE	PR. Nº
CÂMARA MUNICIPAL DE IBITINGA	
UNIDADE	AR-44
CÂMARA MUNICIPAL DA ESTÂNCIA TURÍSTICA DE IBITINGA	
ENDEREÇO	VERSÃO
Avenida Dr. Victor Maida, nº563, Centro, Ibitinga - São Paulo	R03
PRANCHA	DET. PA02
AUTOR DO PROJETO	PROJETO EXECUTIVO
IOLANDA MOTTINHO	CAUIREIA
A1591428	DESENHO
	MAYANA CAMPOS
	DATA
	10/01/2025
	ASCA
	indicated