



DETALHE PAINEL E APARADOR DA CIRCULAÇÃO (PA03)

Painel e aparador em madeira maciça e acabamento em laminado melamínico de baixa pressão. Painel com dimensão 3.13m x 3.10m e prateleiras com dimensão 1.50m x 0.15m em laminado melamínico, em textura mate, cor Tartufo, linha Acetinaatta, marca Duratex ou equivalente técnico.
Aparador, dimensão 2.54m X 0.30m em laminado melamínico, textura amadeirado, cor Lamaca, Linha Prisma, marca Duratex ou equivalente técnico.


*AS DISTÂNCIAS E ALTURAS CONTIDAS NOS DETALHAMENTOS DOS MOBILIÁRIOS DEVERÃO SER CONFERIDAS NO LOCAL.
* CONFERIR NO LOCAL AS ALTURAS DO PAINEL CONFORME ALTURA DO FORRO EXISTENTE.

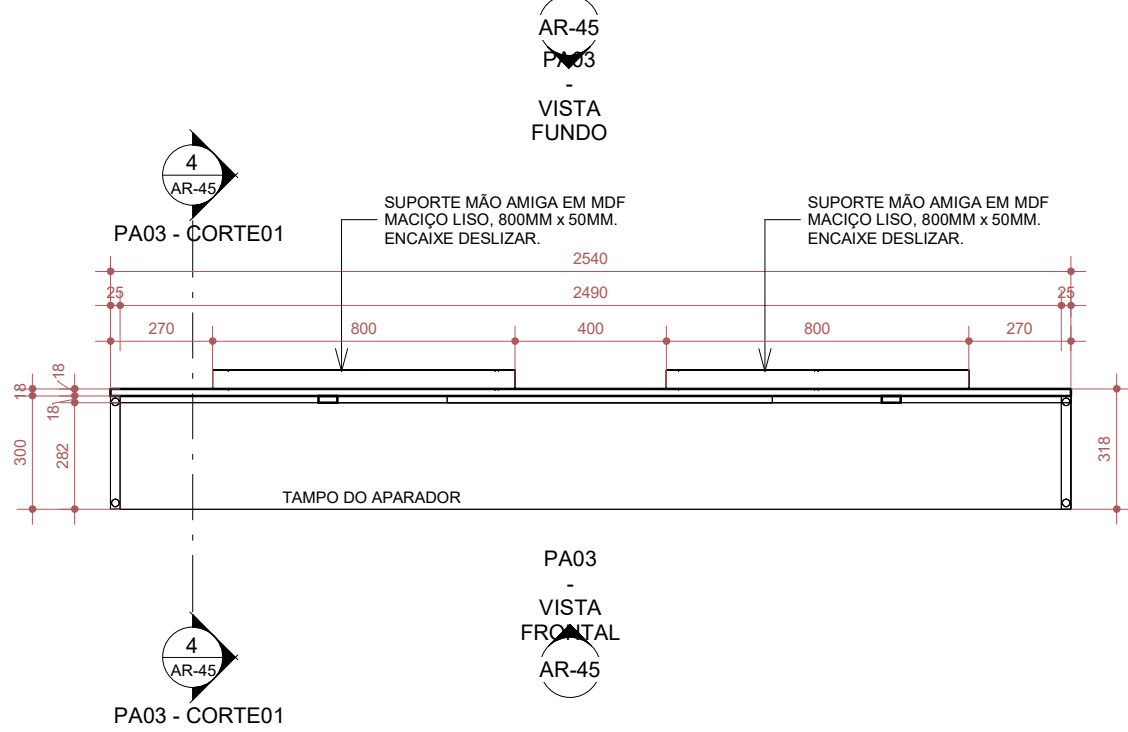


1 PLANTA BAIXA - PA03
1 : 20

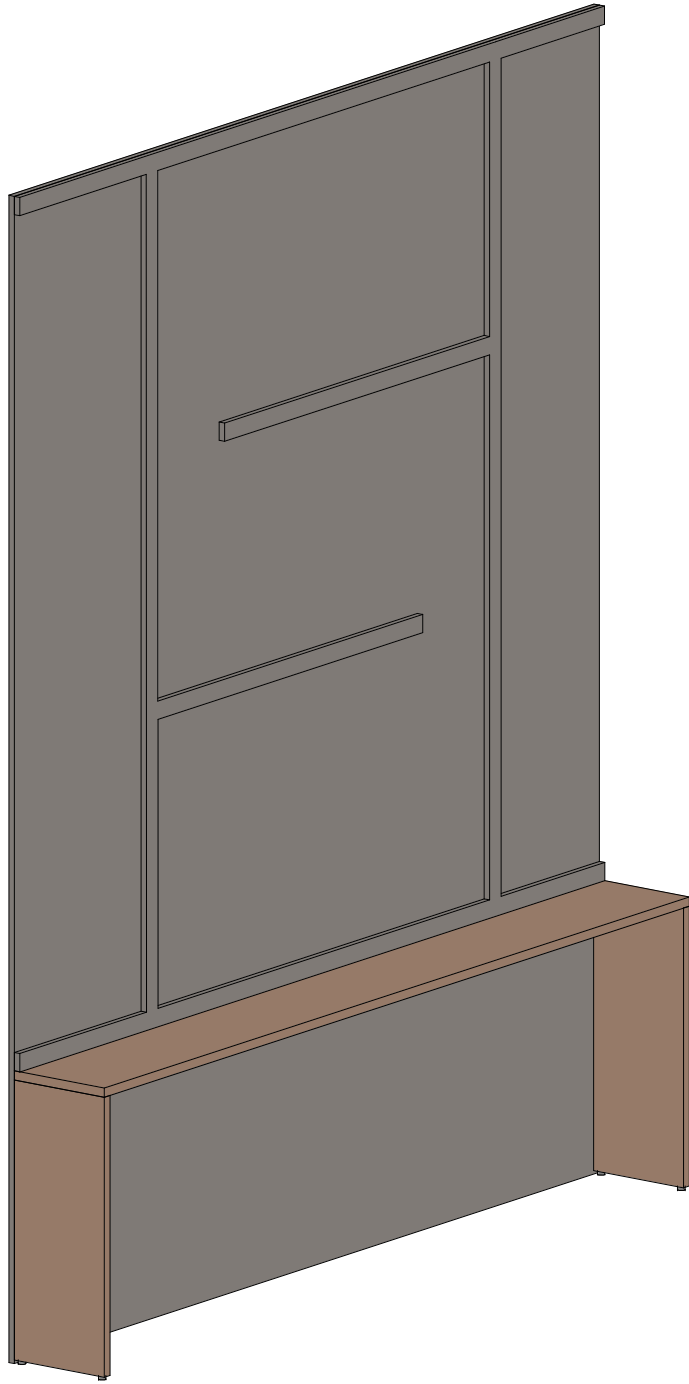


2 PA03 - PERSPECTIVA

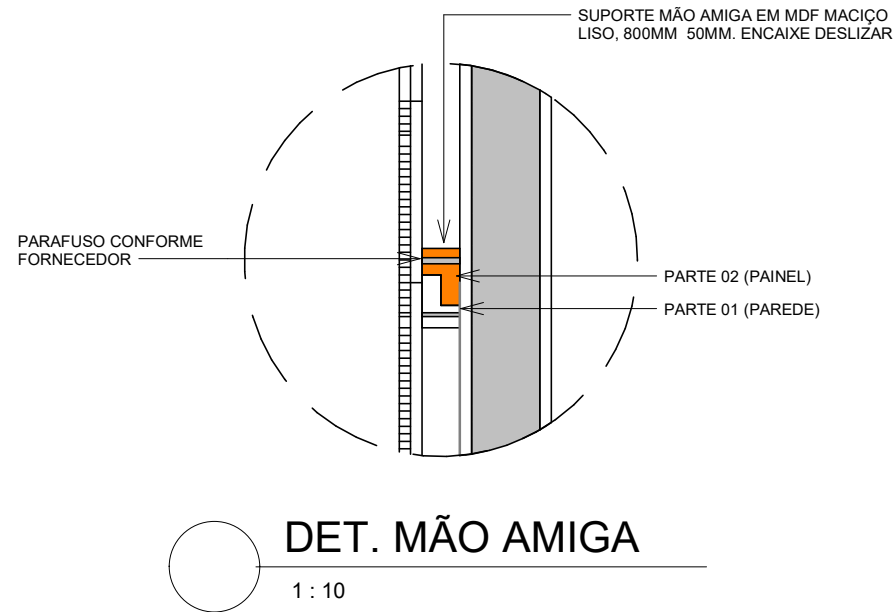


DET. MÃO AMIGA
1 : 10

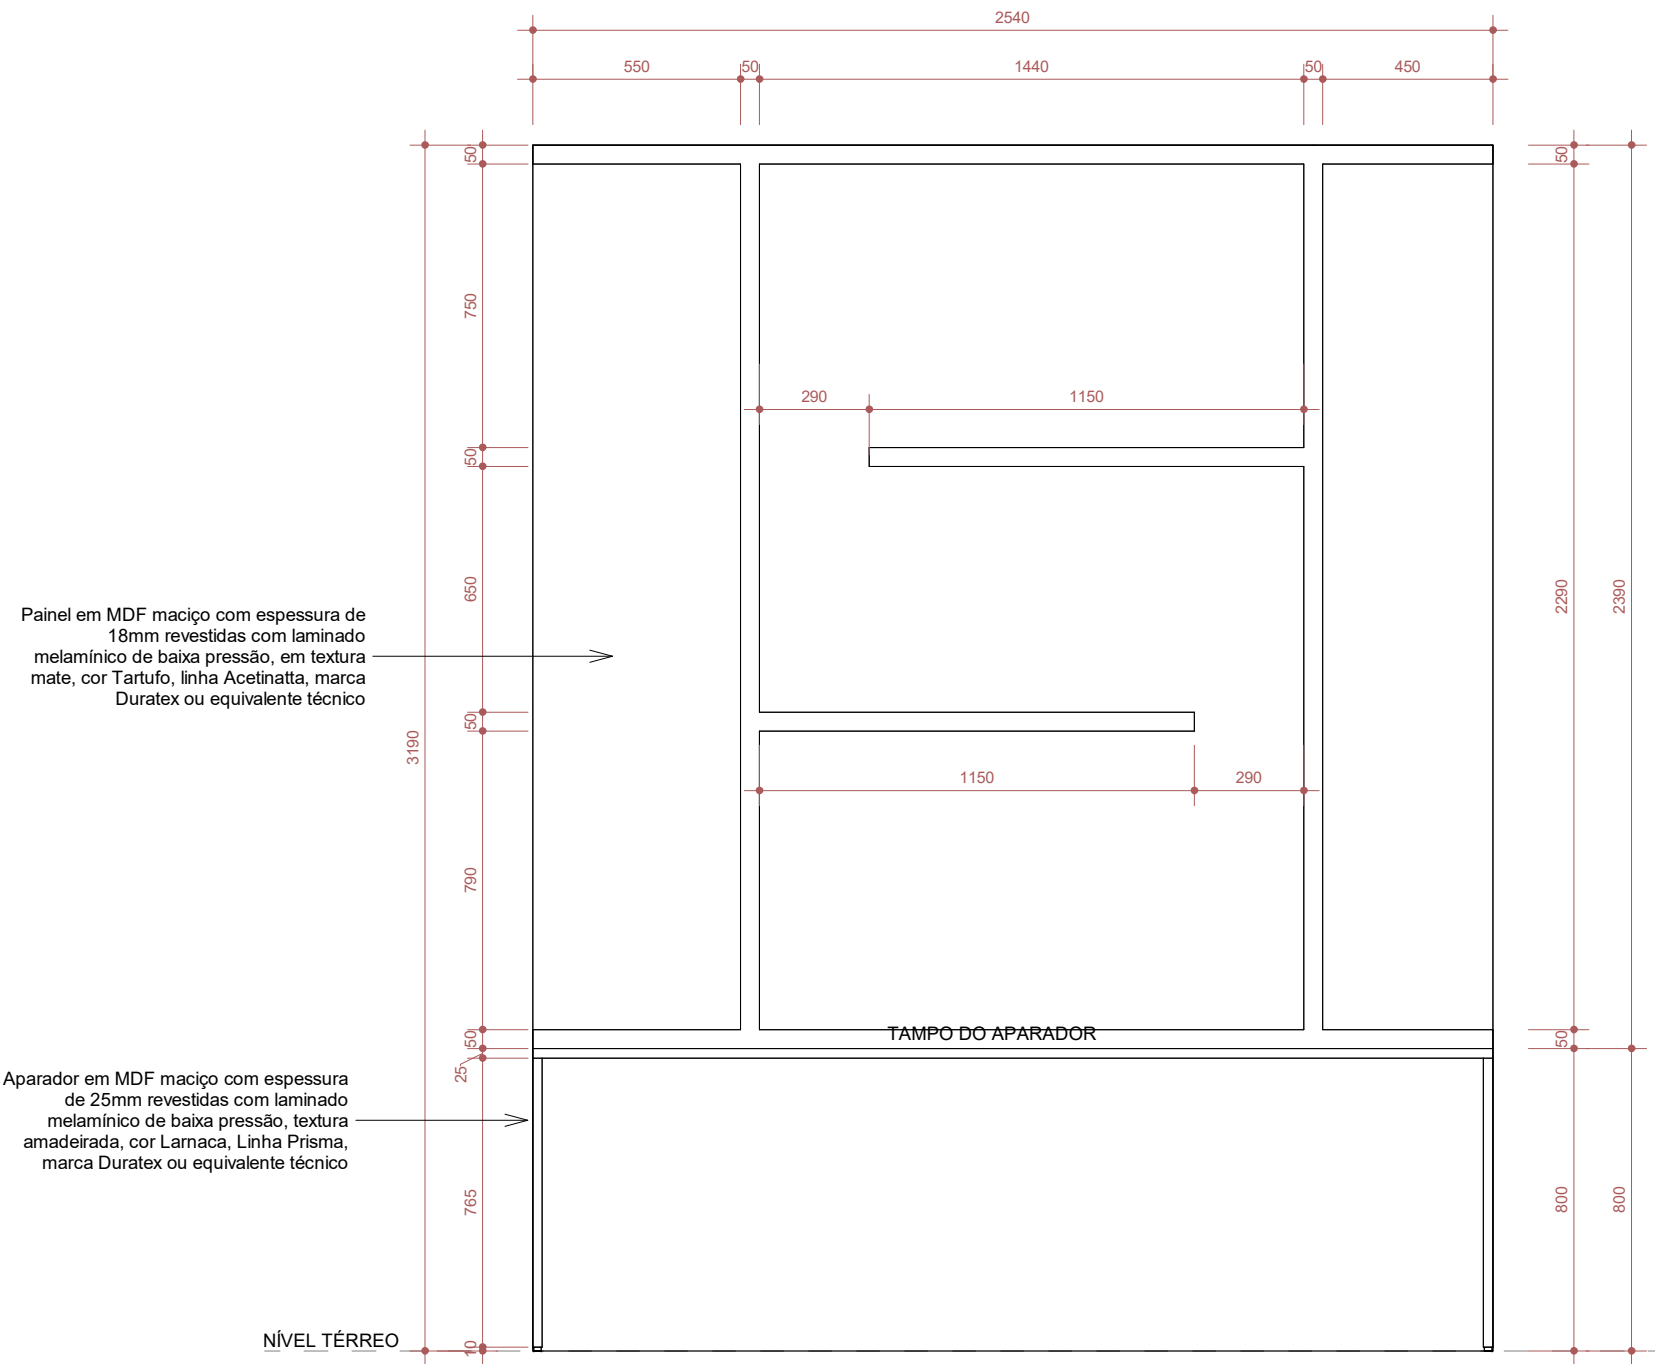

3 PA03 - VISTA FRONTAL
1 : 20

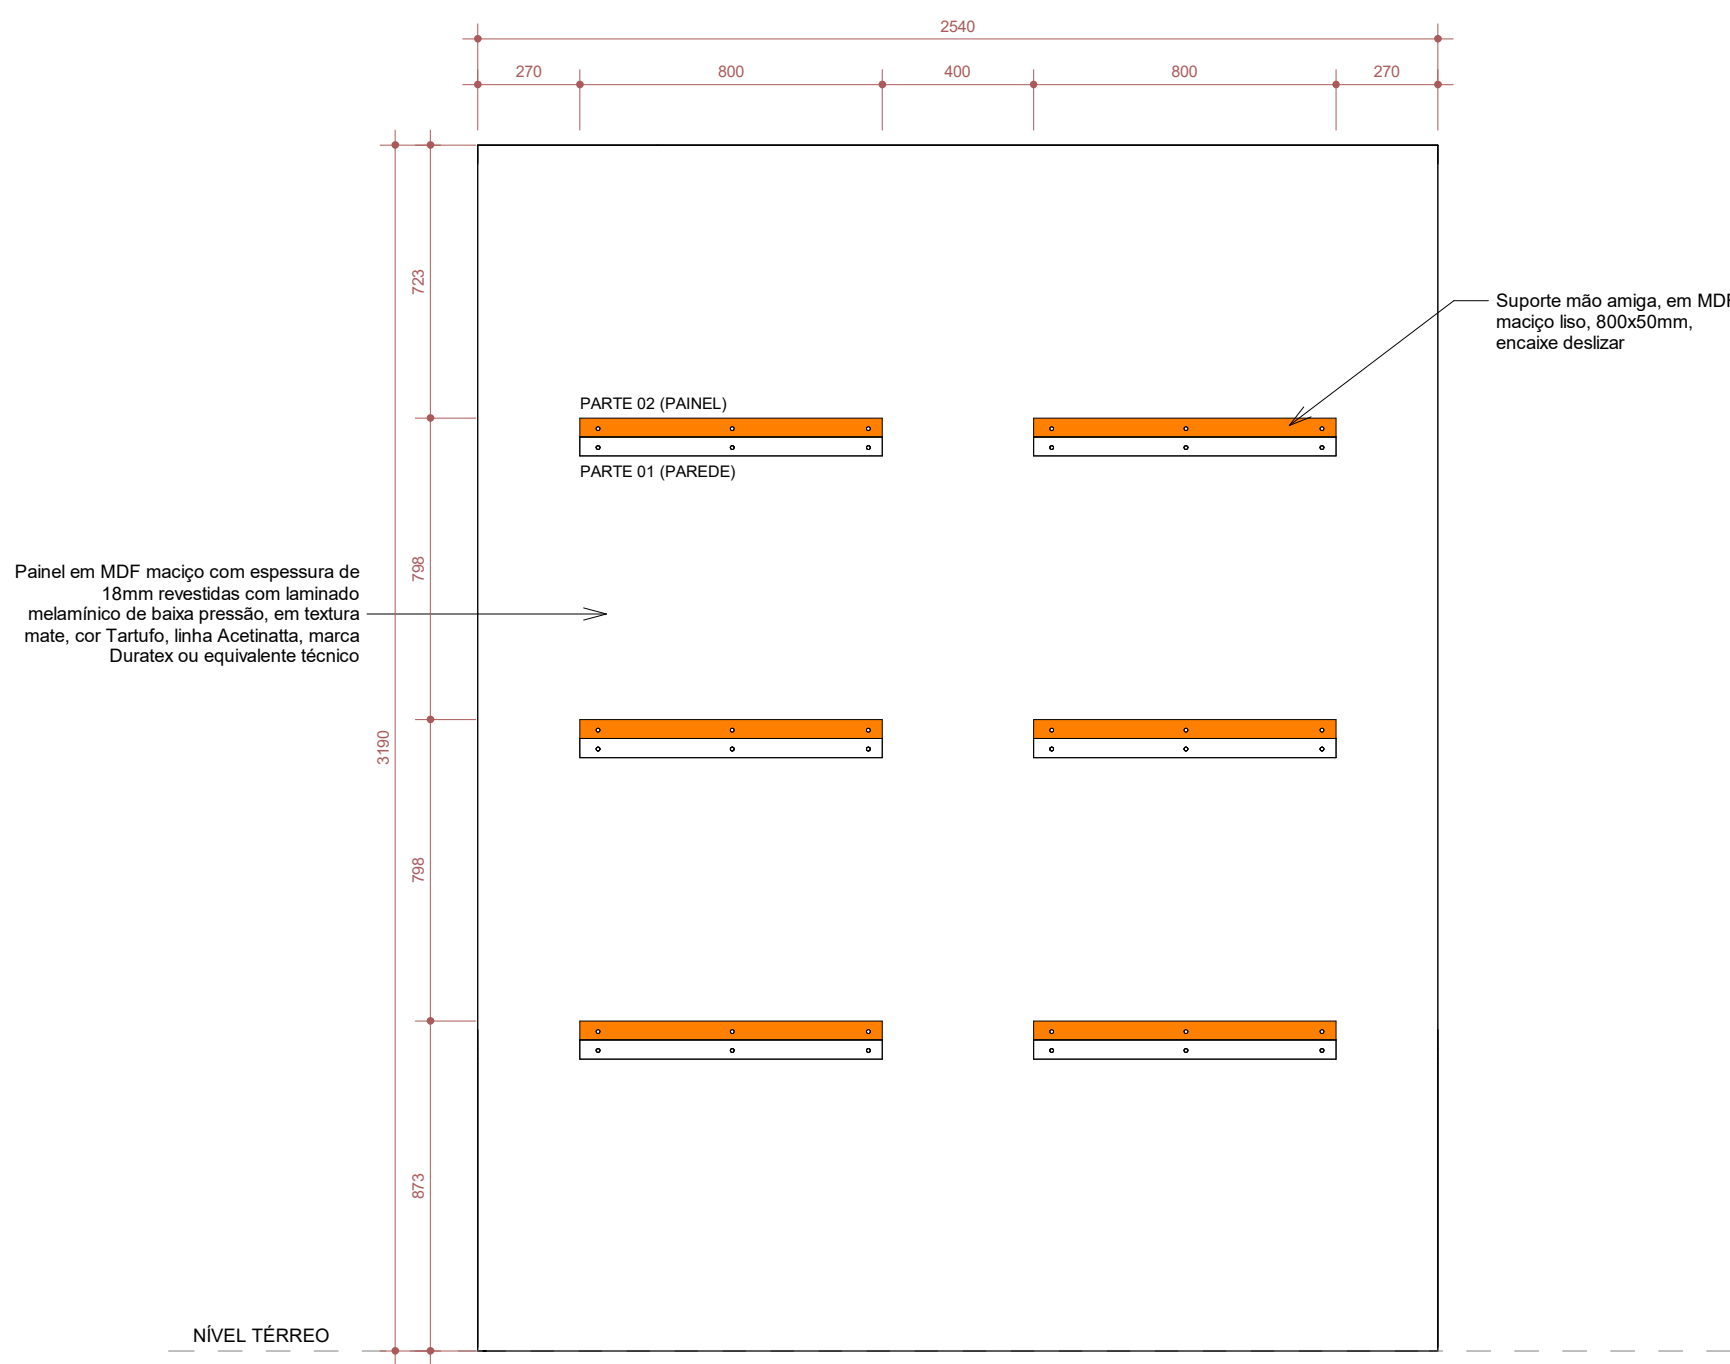

5 PA03 - VISTA FUNDO
1 : 20

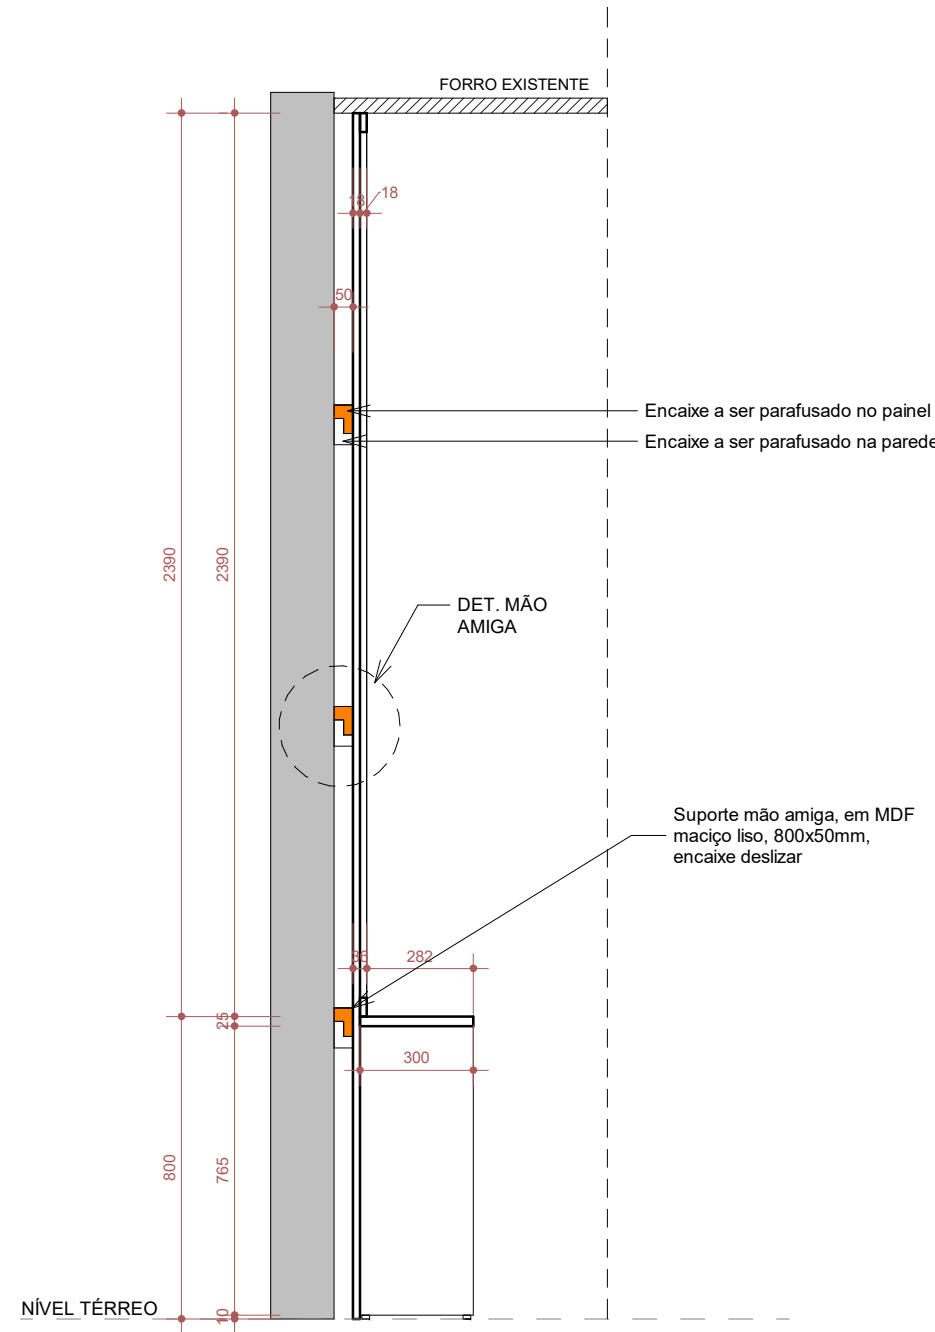

4 PA03 - CORTE01
1 : 20

FERRAGENS	
Kit dispositivo de montagem Minifix, GiroFix ou equivalente técnico. (pino, castanha e bucha)	
Sapata Regulável Niveladora.	04 un
PEÇAS MDF	
TAMPO - APARADOR Espessura: 25mm (chapa de MDF maciço) Dimensões: 2540mmX300mm Acabamento: Revestido com laminado melamínico de baixa pressão, textura amadeirado, cor Lamaca, Linha Prisma, marca Duratex ou equivalente técnico.	
LATERAL - APARADOR Espessura: 25mm (chapa de MDF maciço) Dimensões: 765mmX300mm Acabamento: Revestido com laminado melamínico de baixa pressão, textura amadeirado, cor Lamaca, Linha Prisma, marca Duratex ou equivalente técnico.	
PAINEL Espessura: 18mm (chapa de MDF maciço) Dimensões: 3190mmX2540mm Acabamento: Revestido com laminado melamínico de baixa pressão, textura mate, cor Tartufo, Linha Acetinaatta, marca Duratex ou equivalente técnico.	

*AS DISTÂNCIAS E ALTURAS CONTIDAS NAS PLANTAS DEVERÃO SER CONFERIDAS NO LOCAL.

REVISÕES	
21/02/2025	DESENVOLVIMENTO DE PROJETO DE PAISAGISMO E ATUALIZAÇÕES DE MOBILIÁRIO
10/01/2025	APROVAÇÕES NO LAYOUT E MOBILIÁRIOS INTERNOS
11/12/2024	R01- ATUALIZAÇÕES NO LAYOUT E MOBILIÁRIOS
	REVISÃO
	CARIMBO APROVAÇÃO

1- TODAS AS MEDIDAS E DIMENSÕES ESTÃO EM METRO, EXCETO ONDE INDICADO.

ASS: _____	DE ACORDO: ____/____/____
RESP. TÉCNICO: Recôncavo Engenharia e Arquitetura CNPJ: 35.102.216/00001-42 SALVADOR/BA - TEL. (71) 99259-0265	ASS.: _____ PROPRIETÁRIO CÂMARA MUNICIPAL DE IBITINGA CNPJ: 72.918.782/0001-53
RECÔNCAVO ENGENHARIA E ARQUITETURA @reconcavo.ea / contato@reconcavo.ea.com.br SALVADOR/BA - (71) 99259-0265	
CONTRATANTE CÂMARA MUNICIPAL DE IBITINGA	
UNIDADE CÂMARA MUNICIPAL DA ESTÂNCIA TURÍSTICA DE IBITINGA	
ENDEREÇO Avenida Dr. Victor Maida, nº563, Centro, Ibitinga - São Paulo	
PRANCHA DET. PA03	
AUTOR DO PROJETO IOLANDA MORTINHO	PROJETO EXECUTIVO DATA 10/01/2025
CAUIÇUBA A1591428	DESENHO MAYANA CAMPOS
VERSÃO R03	
AR-45	