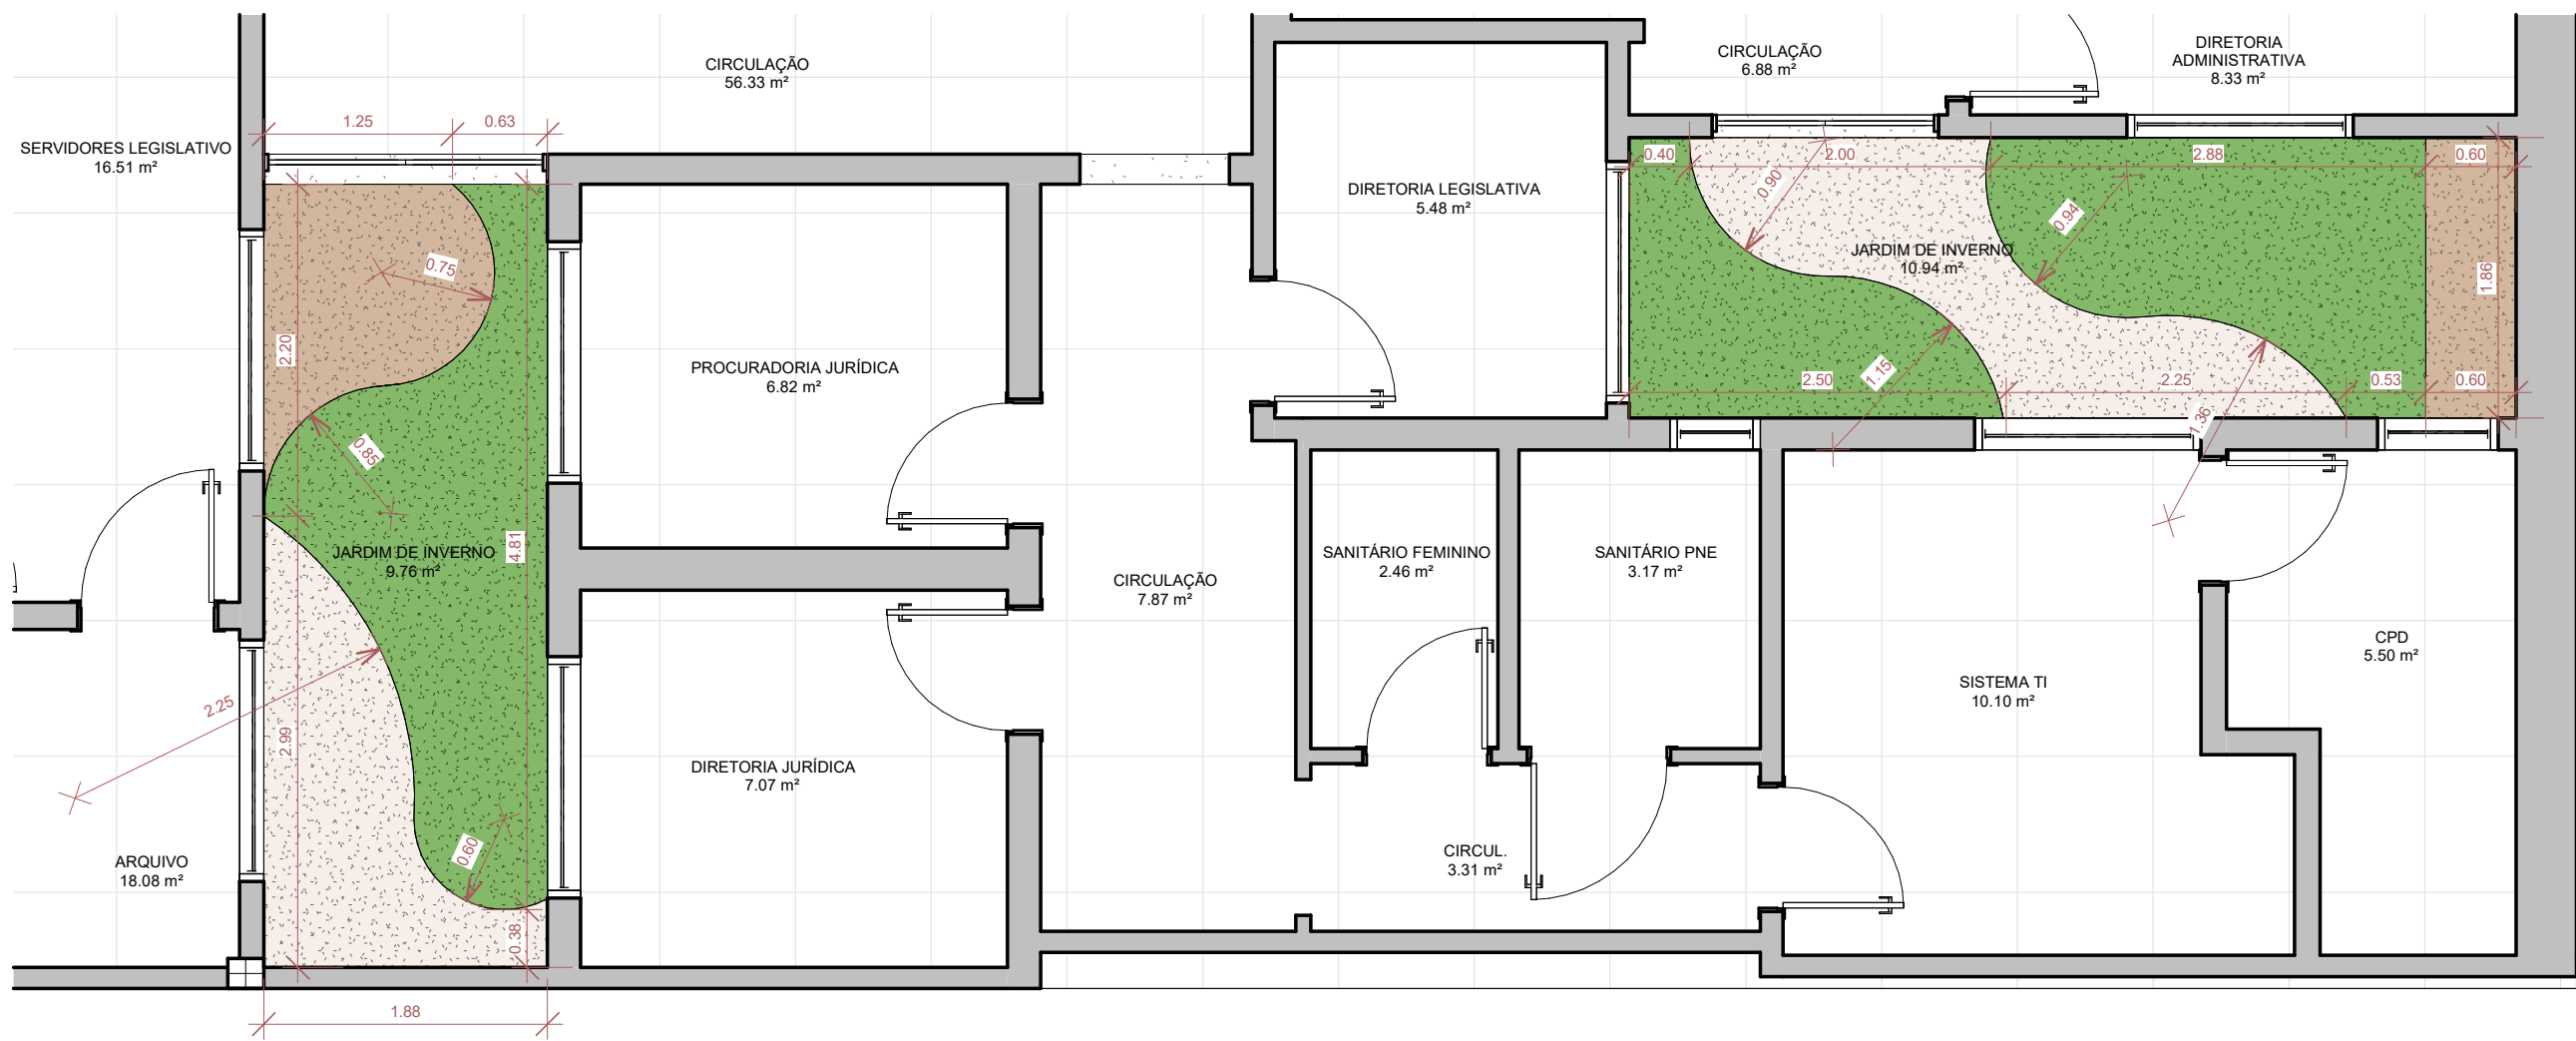




TRECHO 01

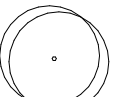
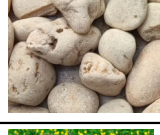
1 PLANTA BAIXA DE PAISAGISMO

1:75



2 PLANTA BAIXA - TRECHO 01

1:50

QUADRO DE VEGETAÇÕES								
Marcadores		Imagem	Nome Botânico	Nome Popular	Cova	Altura da muda	Luz	Quantidade
	A1		Sphagneticola trilobata	Vedélia	30X30X30cm	0.20m de altura	Sol pleno	09 unidades
	A2		Raphis excelsa	Palmeira Rafis	40X40X40cm	0.60m de altura	Sol pleno	07 unidades
	A3		Pelargonium hortorum	Gerânio Branco	40X40X40cm	0.20m de altura	Sol pleno	06 unidades
	A4		Agave angustifolia	Piteira-do-Caribe	30X30X30cm	0.40m de altura	Sol pleno	08 unidades
	A5		Plumeria pudica	Jasmin do Caribe	40X40X40cm	0.80m de altura	Sol pleno	02 unidades
	A6		Ixora coccinea	Ixória Midi	40X40X40cm	0.15m de altura	Sol pleno	11 unidades
	A7		Licuala grandis	Licuata	40X40X40cm	0.40m de altura	Meia-sombra	09 unidades
	A8		Portulaca oleracea	Portulaca sortida cuia	40X40X40cm	0.20m de altura	Sol pleno	07 unidades
	A9		Casca de Pinus Polida Premium Tamanho Médio	Casca de Pinus	-	-	-	3.14m²
	A10		Seixo creme ecológico tamanho médio	Cascalho natural	-	-	-	6.21m²
	A11		Arachis Repens	Grama Amendoim	-	-	-	21.28m²

*AS DISTÂNCIAS E ALTURAS CONTIDAS NAS PLANTAS DEVERÃO SER CONFERIDAS NO LOCAL.

REVISÕES

DATA	DESCRIÇÃO
21/02/2025	DESENVOLVIMENTO DE PROJETO DE PAISAGISMO E ATUALIZAÇÕES DE MOBILIÁRIO
10/01/2025	APROVAÇÕES NO LAYOUT E MOBILIÁRIOS INTERNOS
11/12/2024	R01- ATUALIZAÇÕES NO LAYOUT E MOBILIÁRIOS

REVISÃO

CARIMBO APROVAÇÃO

1- TODAS AS MEDIDAS E DIMENSÕES ESTÃO EM METRO, EXCETO ONDE INDICADO;

ASS.: _____ DE ACORDO: _/ _/ _____
RESP. TÉCNICO: Recôncavo Engenharia e Arquitetura ASS.: _____
CNPJ: 35.102.216/00001-42 | SALVADOR/BA - TEL. (71) 99259-0265 PROPRIETÁRIO CÂMARA MUNICIPAL DE IBITINGA
CNPJ: 72.918.782/0001-53

CONTRATADA	
RECÔNCAVO ENGENHARIA E ARQUITETURA	
@reconcavo.es / contato@reconcavo.es SALVADOR/BA - (71) 99259-0265	
CONTRATANTE	
PR. Nº	
CÂMARA MUNICIPAL DE IBITINGA	
UNIDADE	AR-53
CÂMARA MUNICIPAL DA ESTÂNCIA TURÍSTICA DE IBITINGA	
ENDEREÇO	VERSÃO
Avenida Dr. Victor Maida, nº563, Centro, Ibitinga - São Paulo	R03
PRANCHA	PROJETO
PLANTA DE PAISAGISMO	PROJETO EXECUTIVO
AUTOR DO PROJETO	DATA
IOLANDA MOITINHO	21/02/2025
CAUI/CREA	DESENHO
A1591428	MAYANA CAMPOS
Indicated	