



DETALHE DO PAINEL DA CIRCULAÇÃO DOS GABINETES (PA08)

Painel em madeira maciça e acabamento em laminado melamínico de baixa pressão, com dimensão 1.65m x 2.44m, textura amadeirada, cor Larnaca, linha Prisma, marca Duratex ou equivalente técnico.


*AS DISTÂNCIAS E ALTURAS CONTIDAS NOS DETALHAMENTOS DOS MOBILIÁRIOS DEVERÃO SER CONFERIDAS NO LOCAL
*CONFERIR NO LOCAL AS ALTURAS DO PAINEL CONFORME ALTURA DO FORRO EXISTENTE.

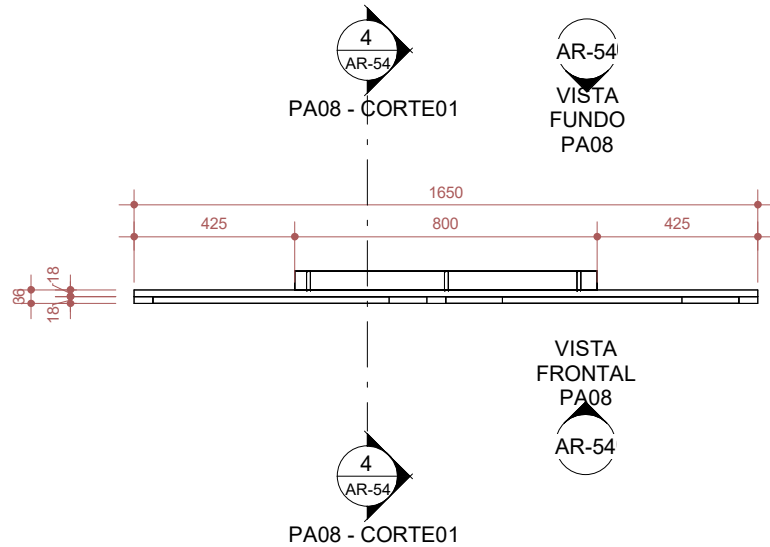


1 PLANTA BAIXA - PA08
1 : 20

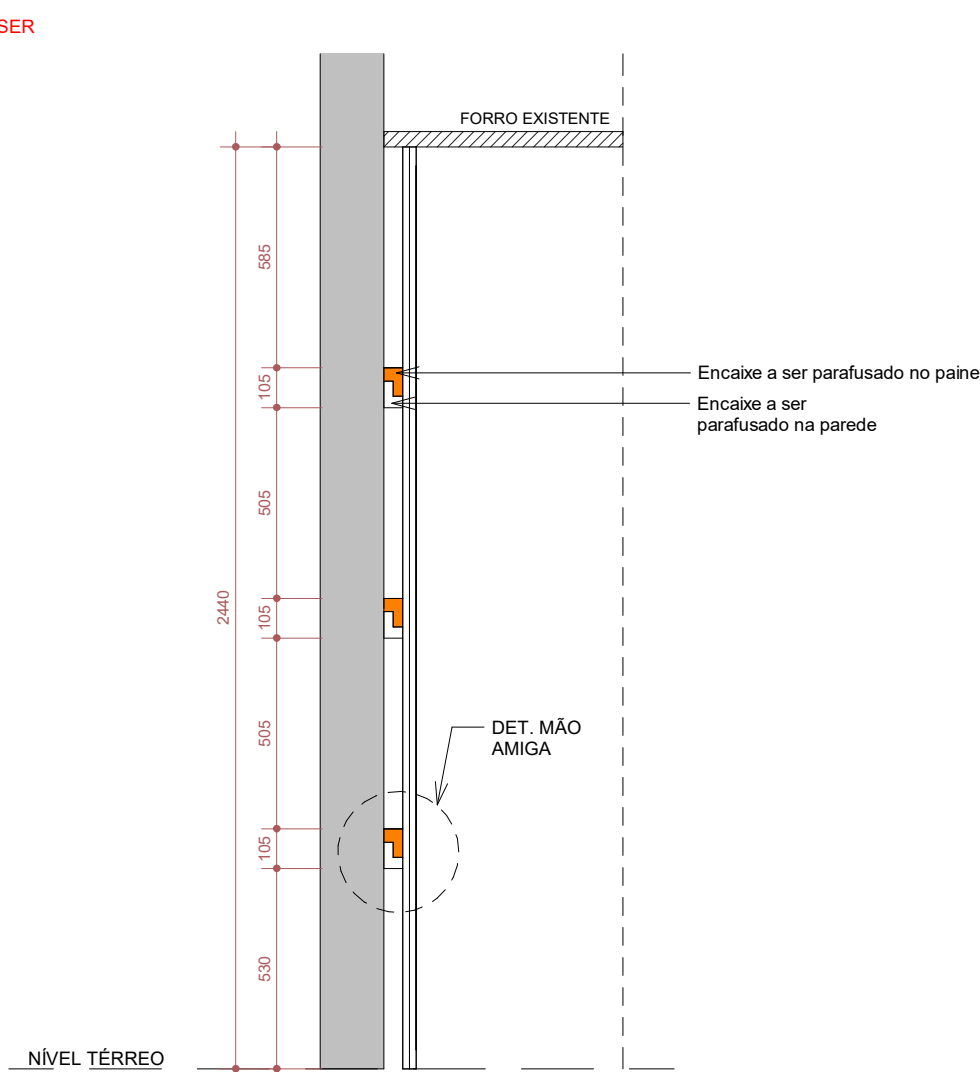


4 PA08 - CORTE01
1 : 20

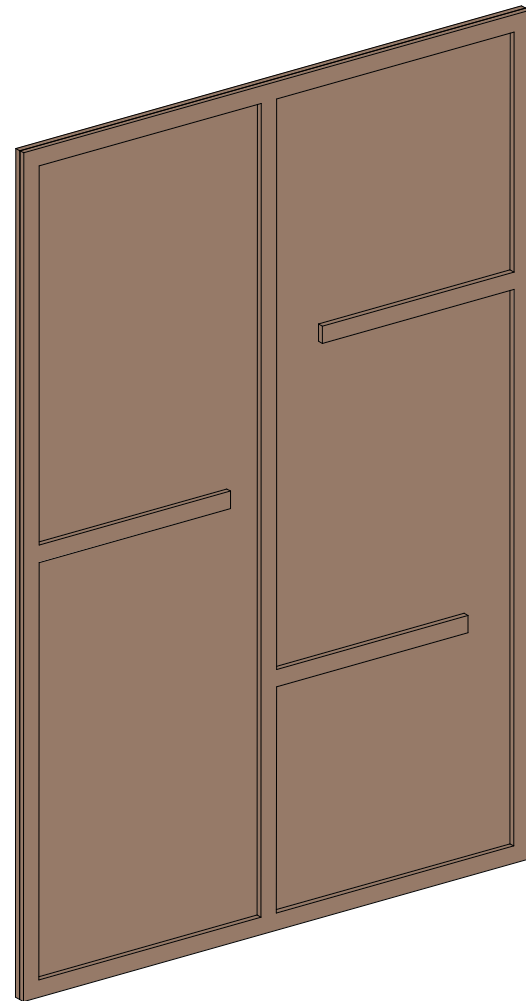

5 PA08 - PERSPECTIVA01

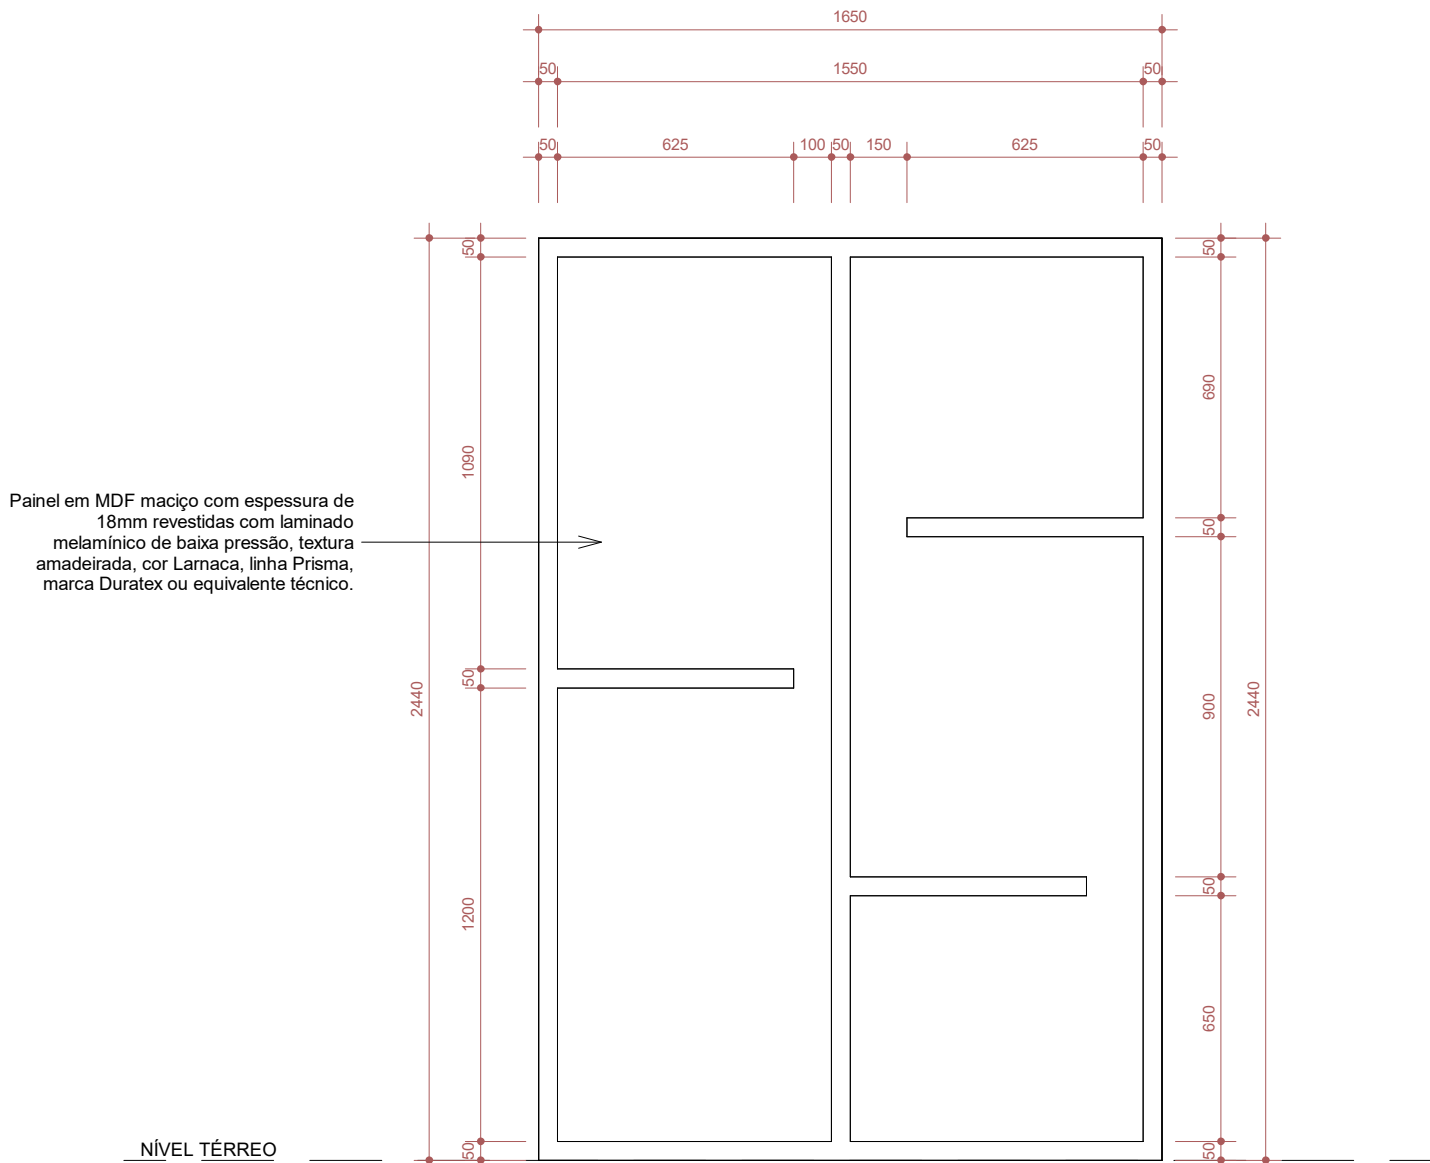


2 VISTA FRONTAL PA08
1 : 20

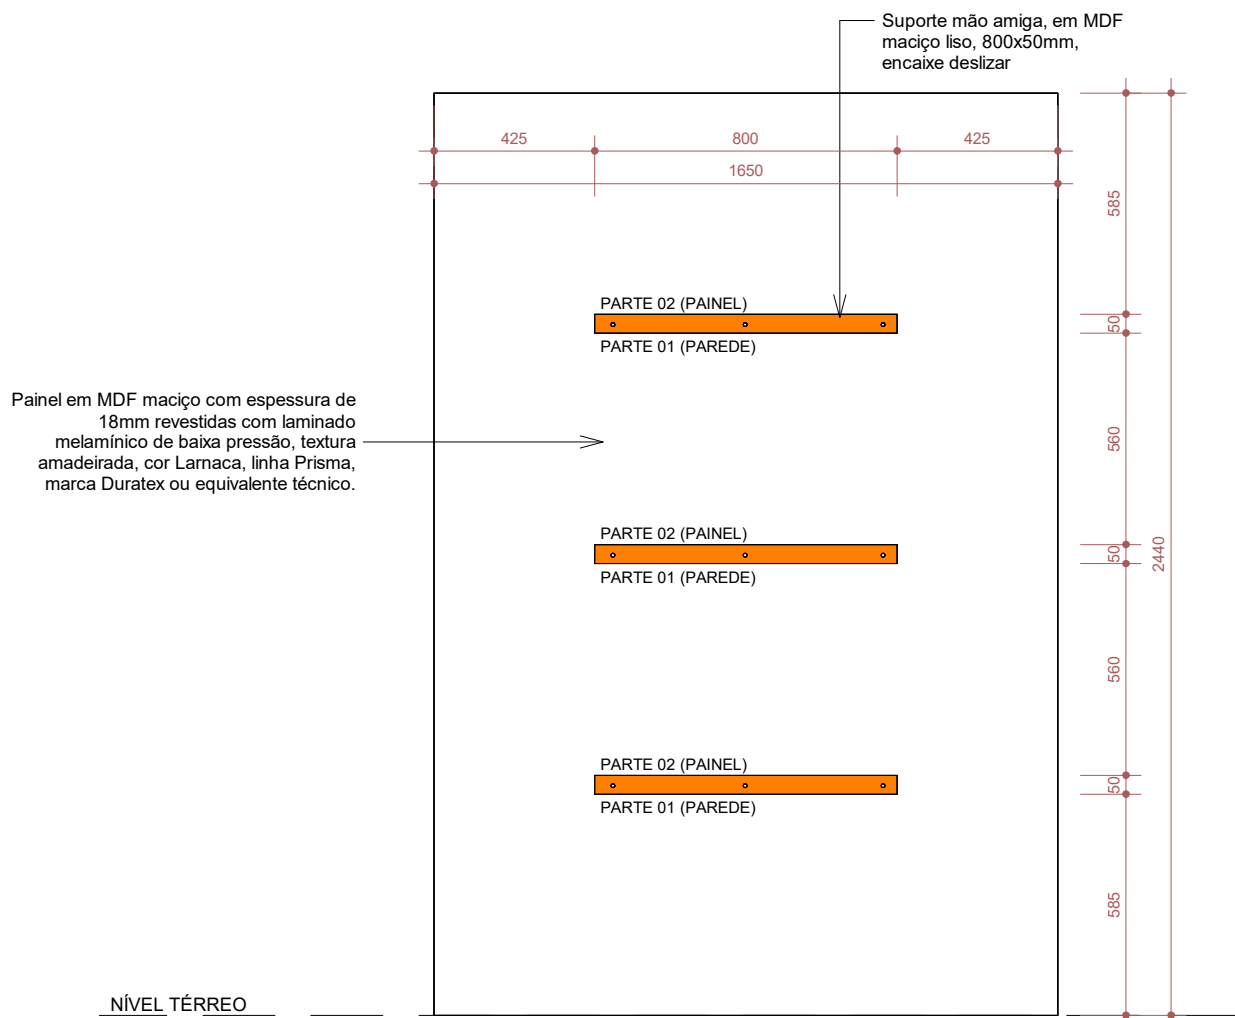

3 VISTA FUNDO PA08
1 : 20

PEÇAS MDF

PAINEL
Espessura: 18mm (chapa de MDF maciço)
Dimensões: 2440mmX1650mm
Acabamento: Revestido com laminado melamínico de baixa pressão, textura amadeirada, cor Larnaca, linha Prisma, marca Duratex ou equivalente técnico.

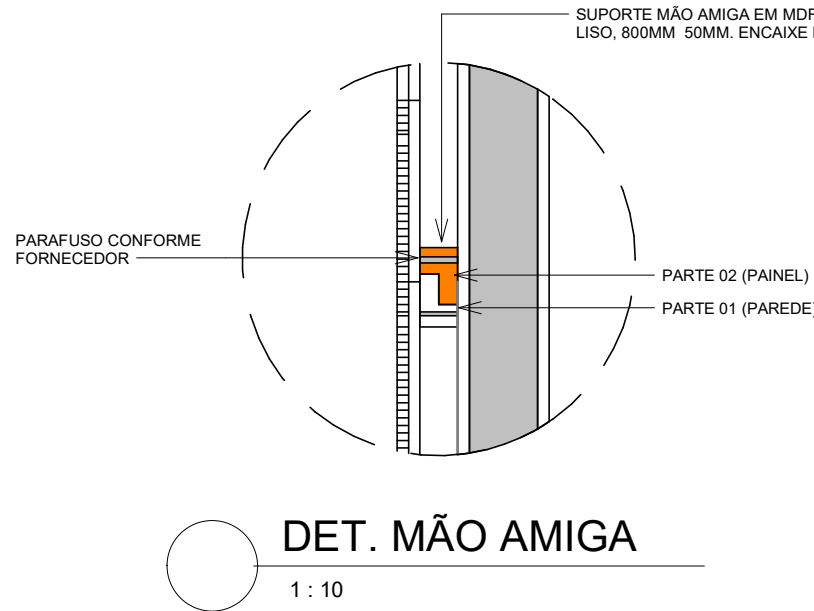

DET. MÃO AMIGA
1 : 10

REVISÕES

21/02/2025	DESENVOLVIMENTO DE PROJETO DE PAISAGISMO E ATUALIZAÇÕES DE MOBILIÁRIO
10/01/2025	APROVAÇÕES NO LAYOUT E MOBILIÁRIOS INTERNOS
11/12/2024	R01- ATUALIZAÇÕES NO LAYOUT E MOBILIÁRIOS
	REVISÃO

CARIMBO APROVAÇÃO

1- TODAS AS MEDIDAS E DIMENSÕES ESTÃO EM METRO, EXCETO ONDE INDICADO;

ASS.: _____	DE ACORDO: __ / __ / ____
RESP. TÉCNICO: Recôncavo Engenharia e Arquitetura CNPJ: 35.102.216/00001-42 SALVADOR/BA - TEL. (71) 99259-0265	ASS.: _____ PROPRIETÁRIO CÂMARA MUNICIPAL DE IBITINGA CNPJ: 72.918.782/0001-53

CONTRATADA		RECÔNCAVO ENGENHARIA E ARQUITETURA	
CONTRATANTE		CÂMARA MUNICIPAL DE IBITINGA	
UNIDADE		CÂMARA MUNICIPAL DA ESTÂNCIA TURÍSTICA DE IBITINGA	
ENDEREÇO		Avenida Dr. Victor Maida, nº563, Centro, Ibitinga - São Paulo	
PRANCHA		DET. PA08	
AUTOR DO PROJETO		CAU/CREA	
IOLANDA MOITINHO		A1591428	
DESENHO		MAYANA CAMPOS	
PROJETO		PROJETO EXECUTIVO	
DATA		10/01/2025	
VERSÃO		R03	
INDICADO		indicated	