



DETALHE ARMÁRIO BAIXO E PAINEL DO PLENÁRIO (AB05)

Armário baixo, medidas 2.95m x 0.45m x 0.90m (LxPxA) em chapa de MDF maciço com laminado melamínico de baixa pressão. As portas de abrir, laterais, fundo e base são com textura mate, cor Tartufo, linha Acetnatta, marca Duratec ou equivalente técnico. Os puxadores tipo mesa cave, e tampo serão em laminado melamínico, amaderado, cor Lamaca, linha Prisma, marca Duratec ou equivalente técnico.
Painel, medidas 3.12m x 0.31m x 3.11m (LxPxA) em chapa de MDF maciço com laminado melamínico de baixa pressão, textura amaderada, cor Lamaca, linha Prisma, marca Duratec ou equivalente técnico.


*AS DISTÂNCIAS E ALTURAS CONTIDAS NOS DETALHAMENTOS DOS MOBILIÁRIOS DEVERÃO SER CONFERIDAS NO LOCAL.
*CONFERRIR MEDIDAS DA ALTURA DE FORRO E DIMENSÃO DA PAREDE EXISTENTE PARA O PAINEL.
*A ESTRUTURAÇÃO DESSE PAINEL PODE SER DIFERENTE DO ESPECIFICADO EM PROJETO, CASO O INSTALADOR JULGUE NECESSÁRIO, SENDO OBRIGATORIO A GARANTIA DA SEGURANÇA, CONFIABILIDADE E RESPONSABILIDADE SOBRE ESTA INSTALAÇÃO SOBRE QUEM A REALIZOU!

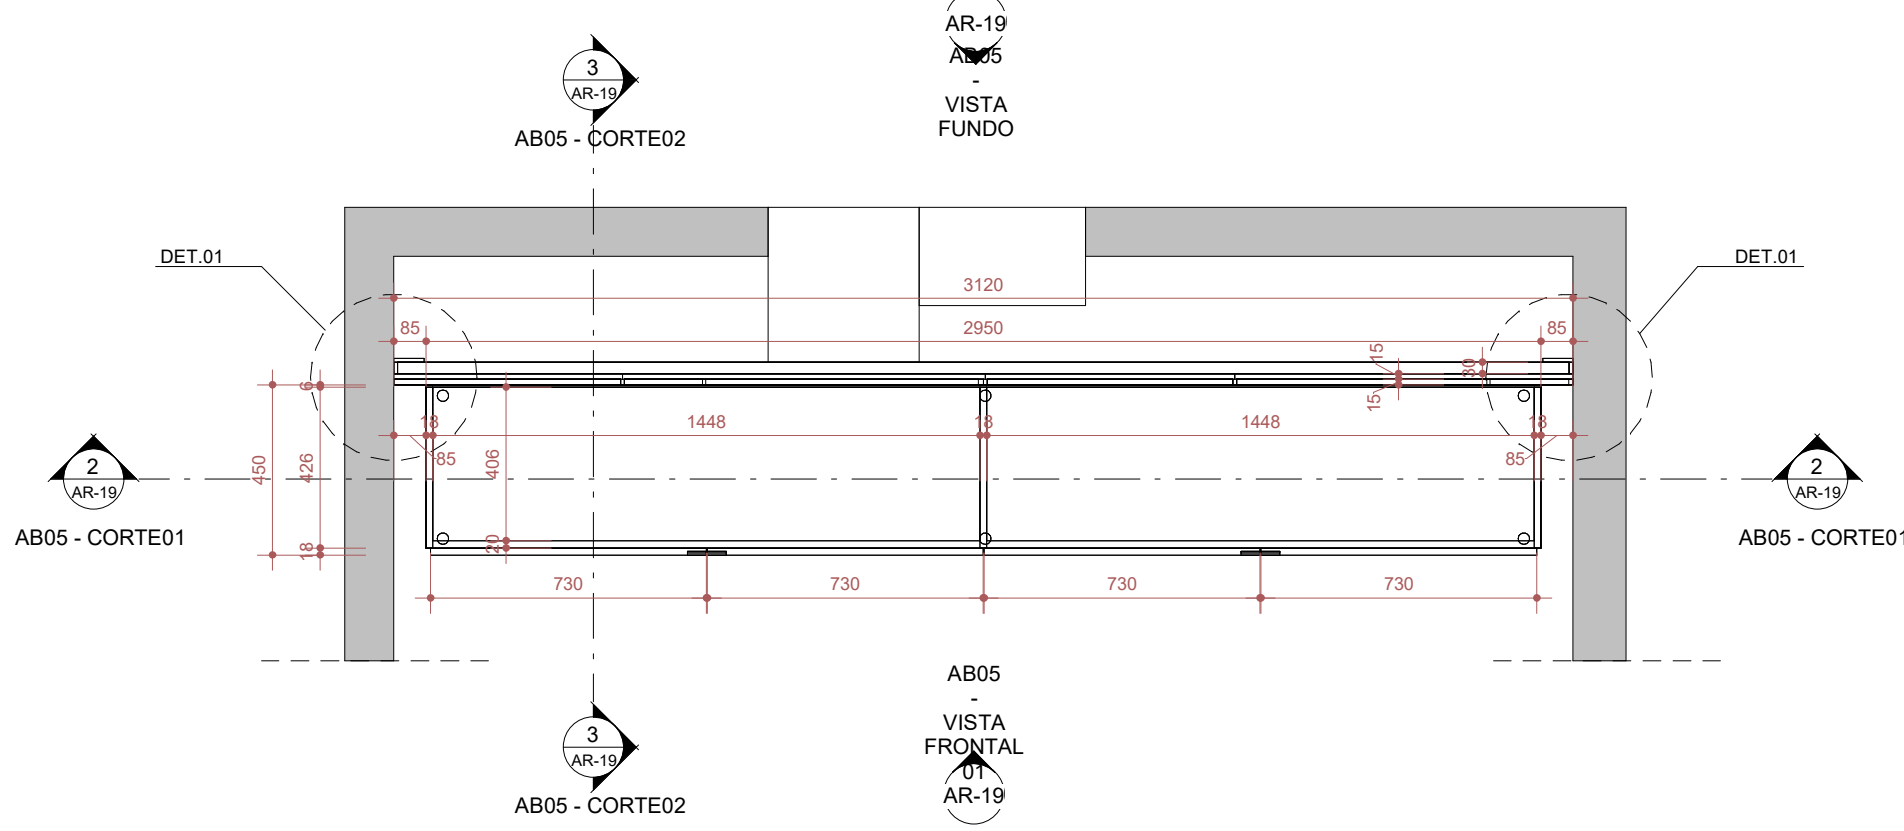


1 PLANTA BAIXA - AB05
1 : 20

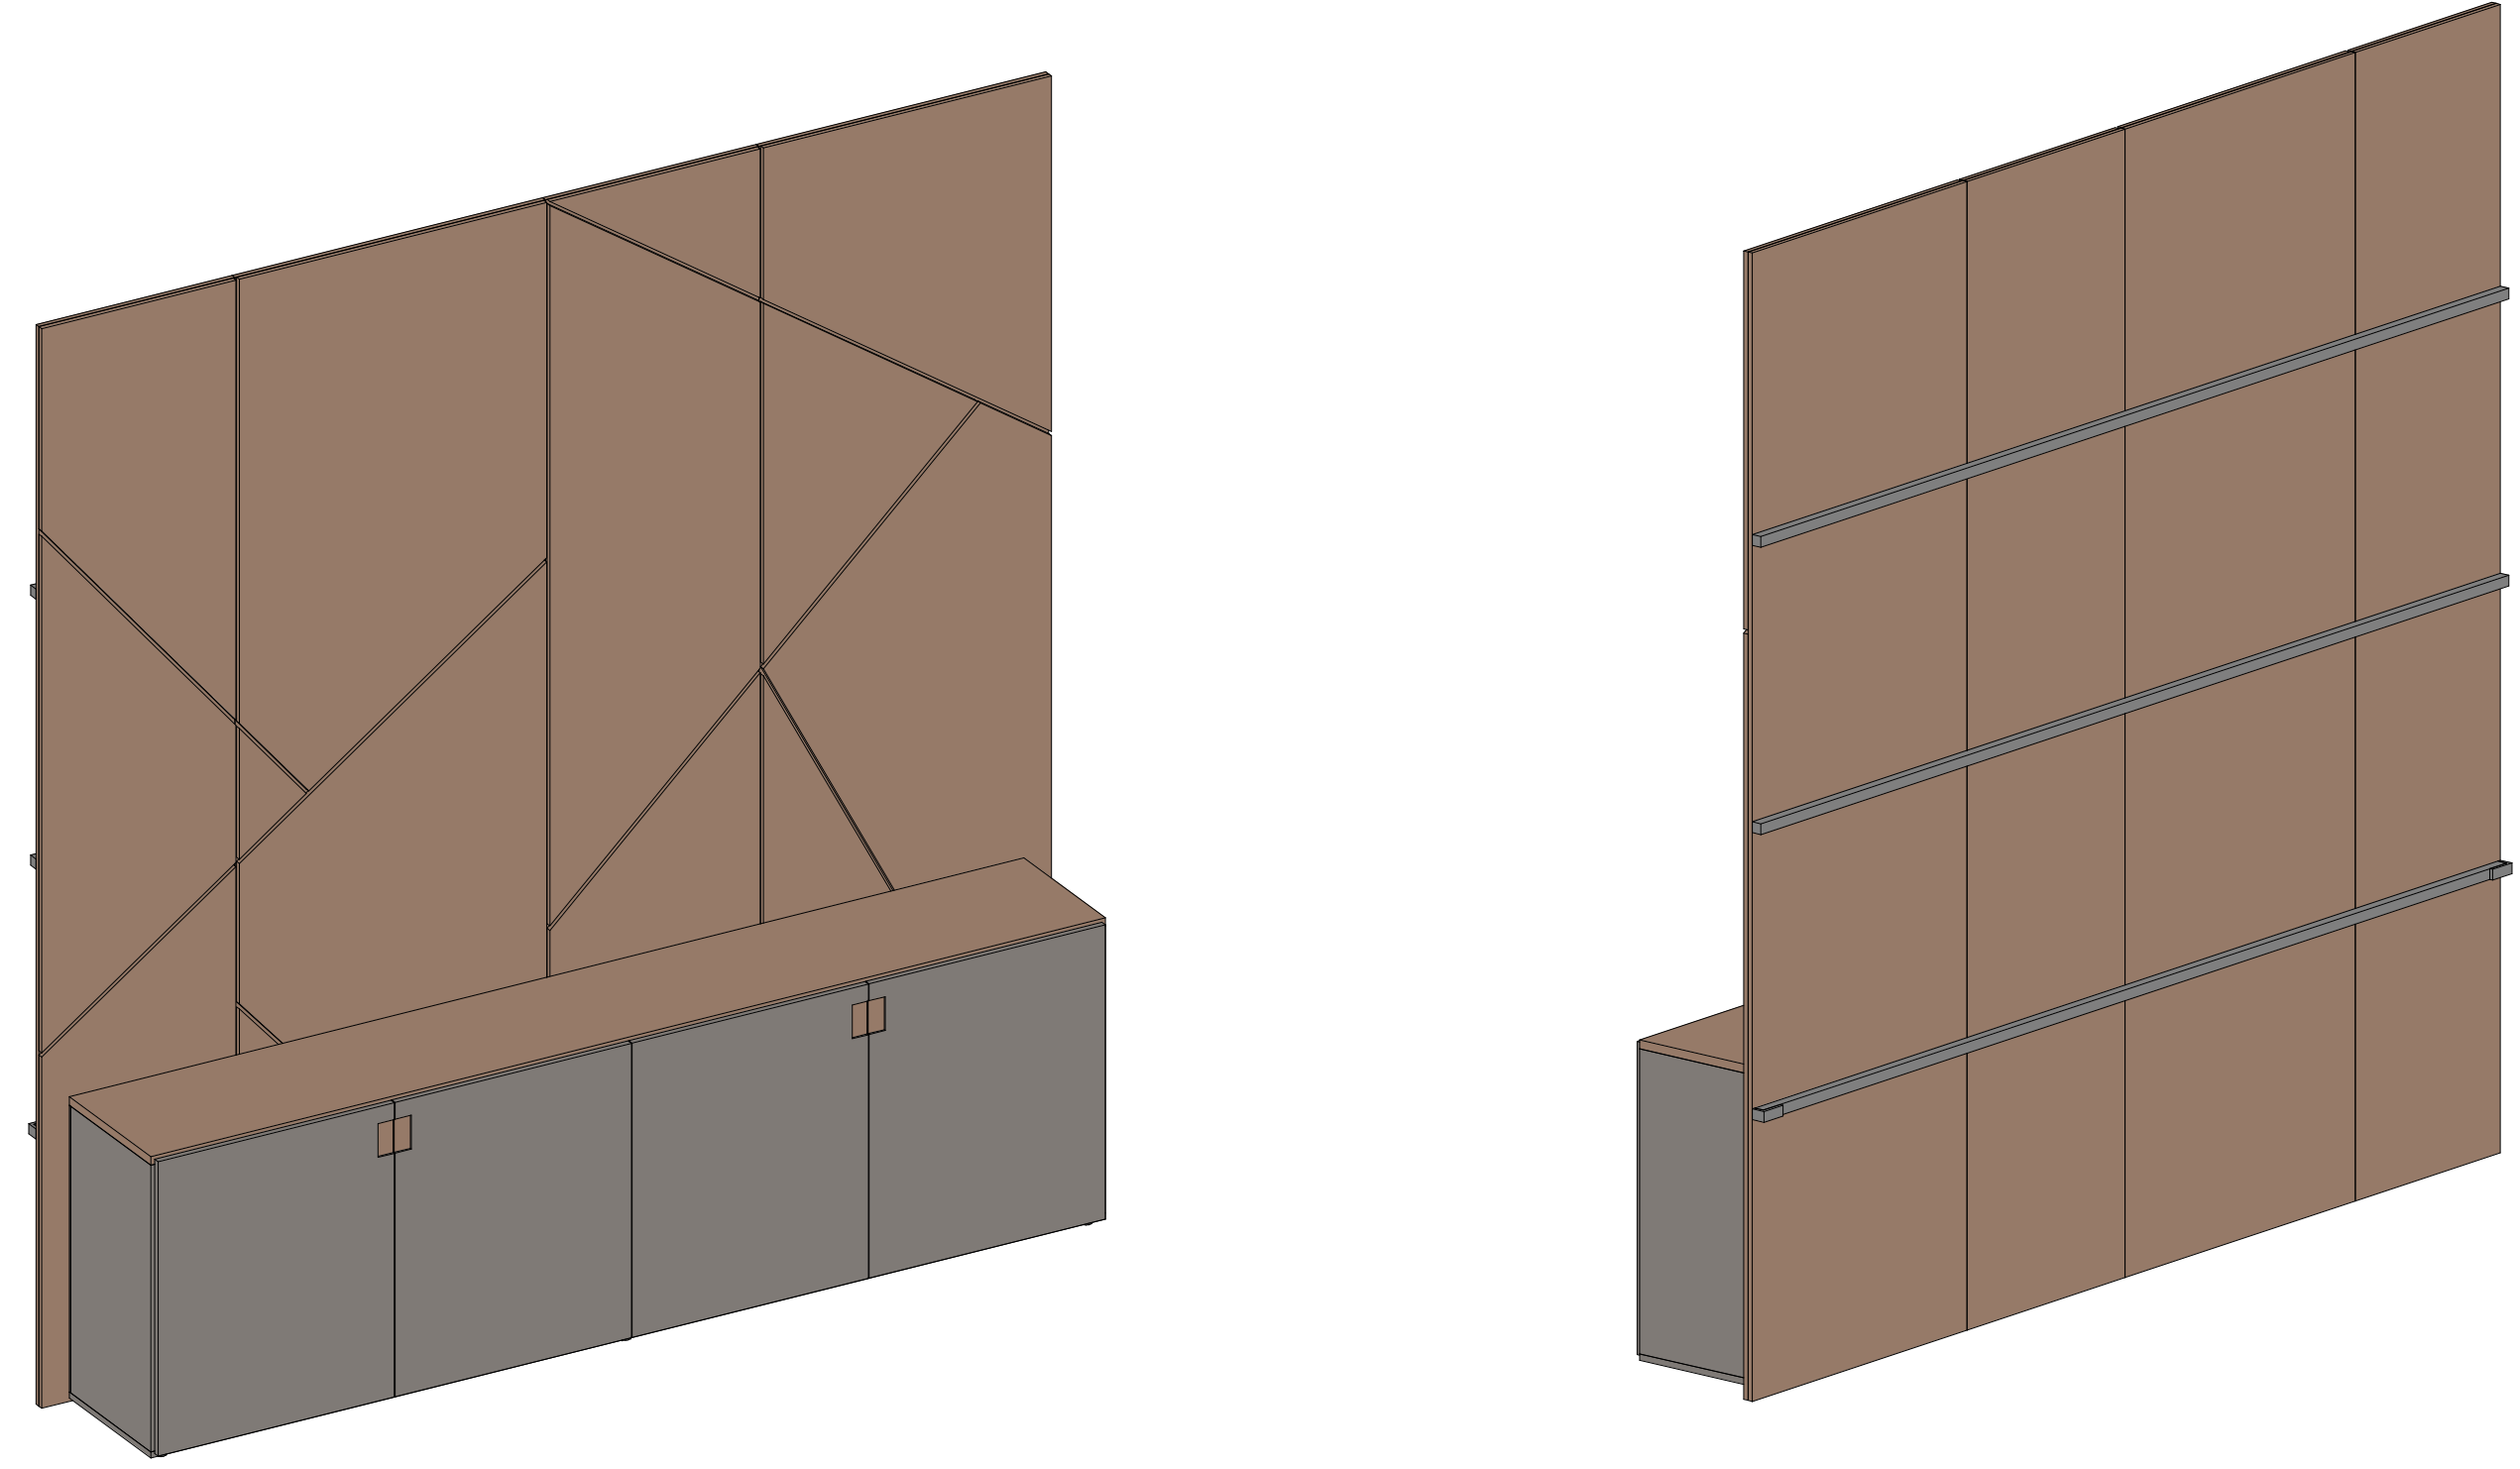

5 AB05 - PERSPECTIVA01

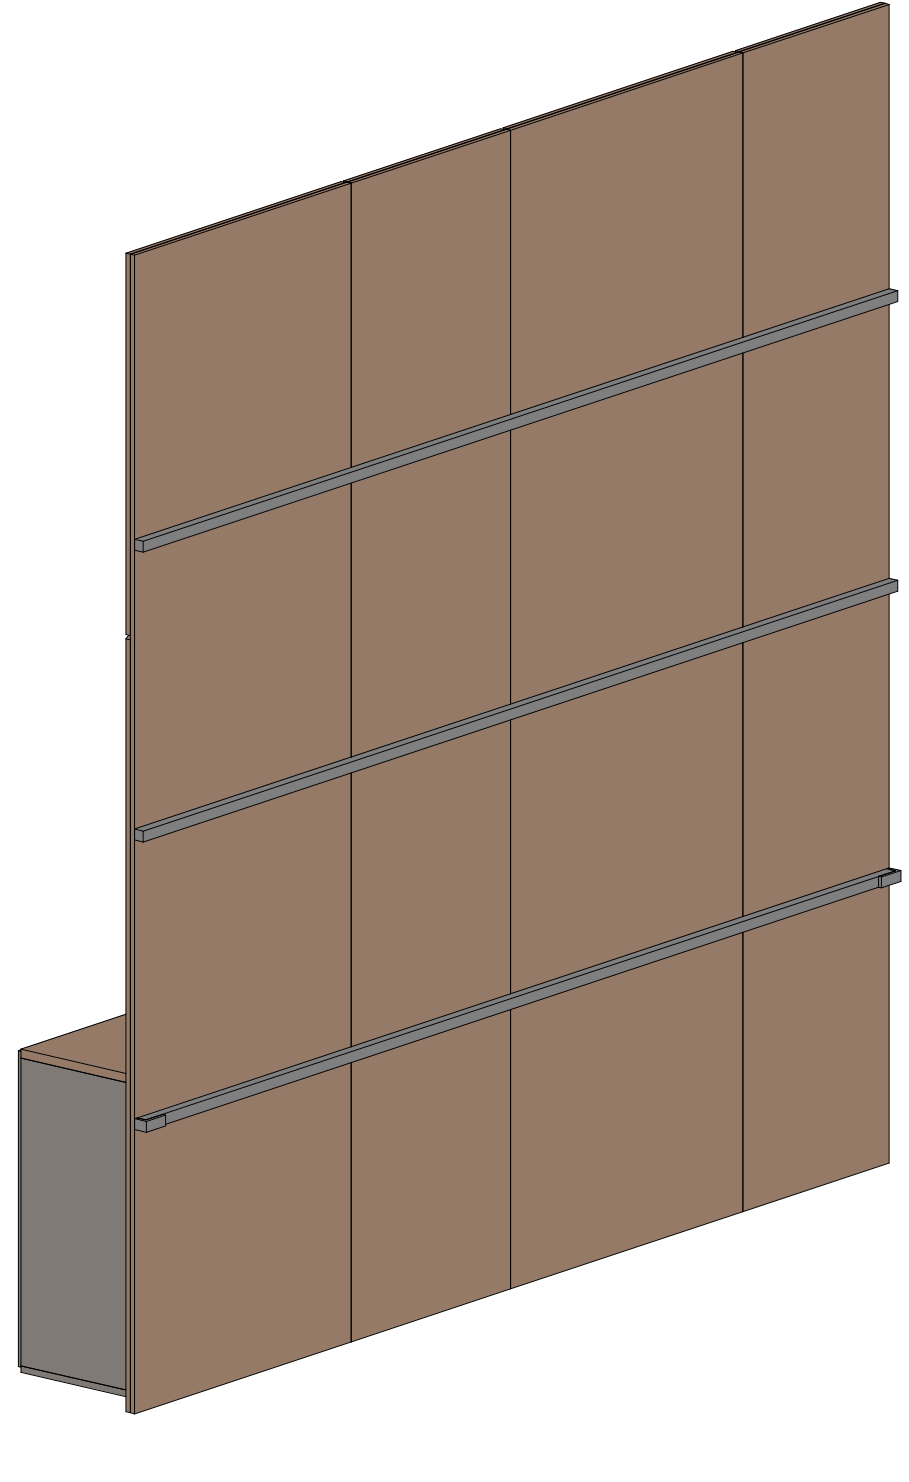


6 AB05 - PERSPECTIVA02

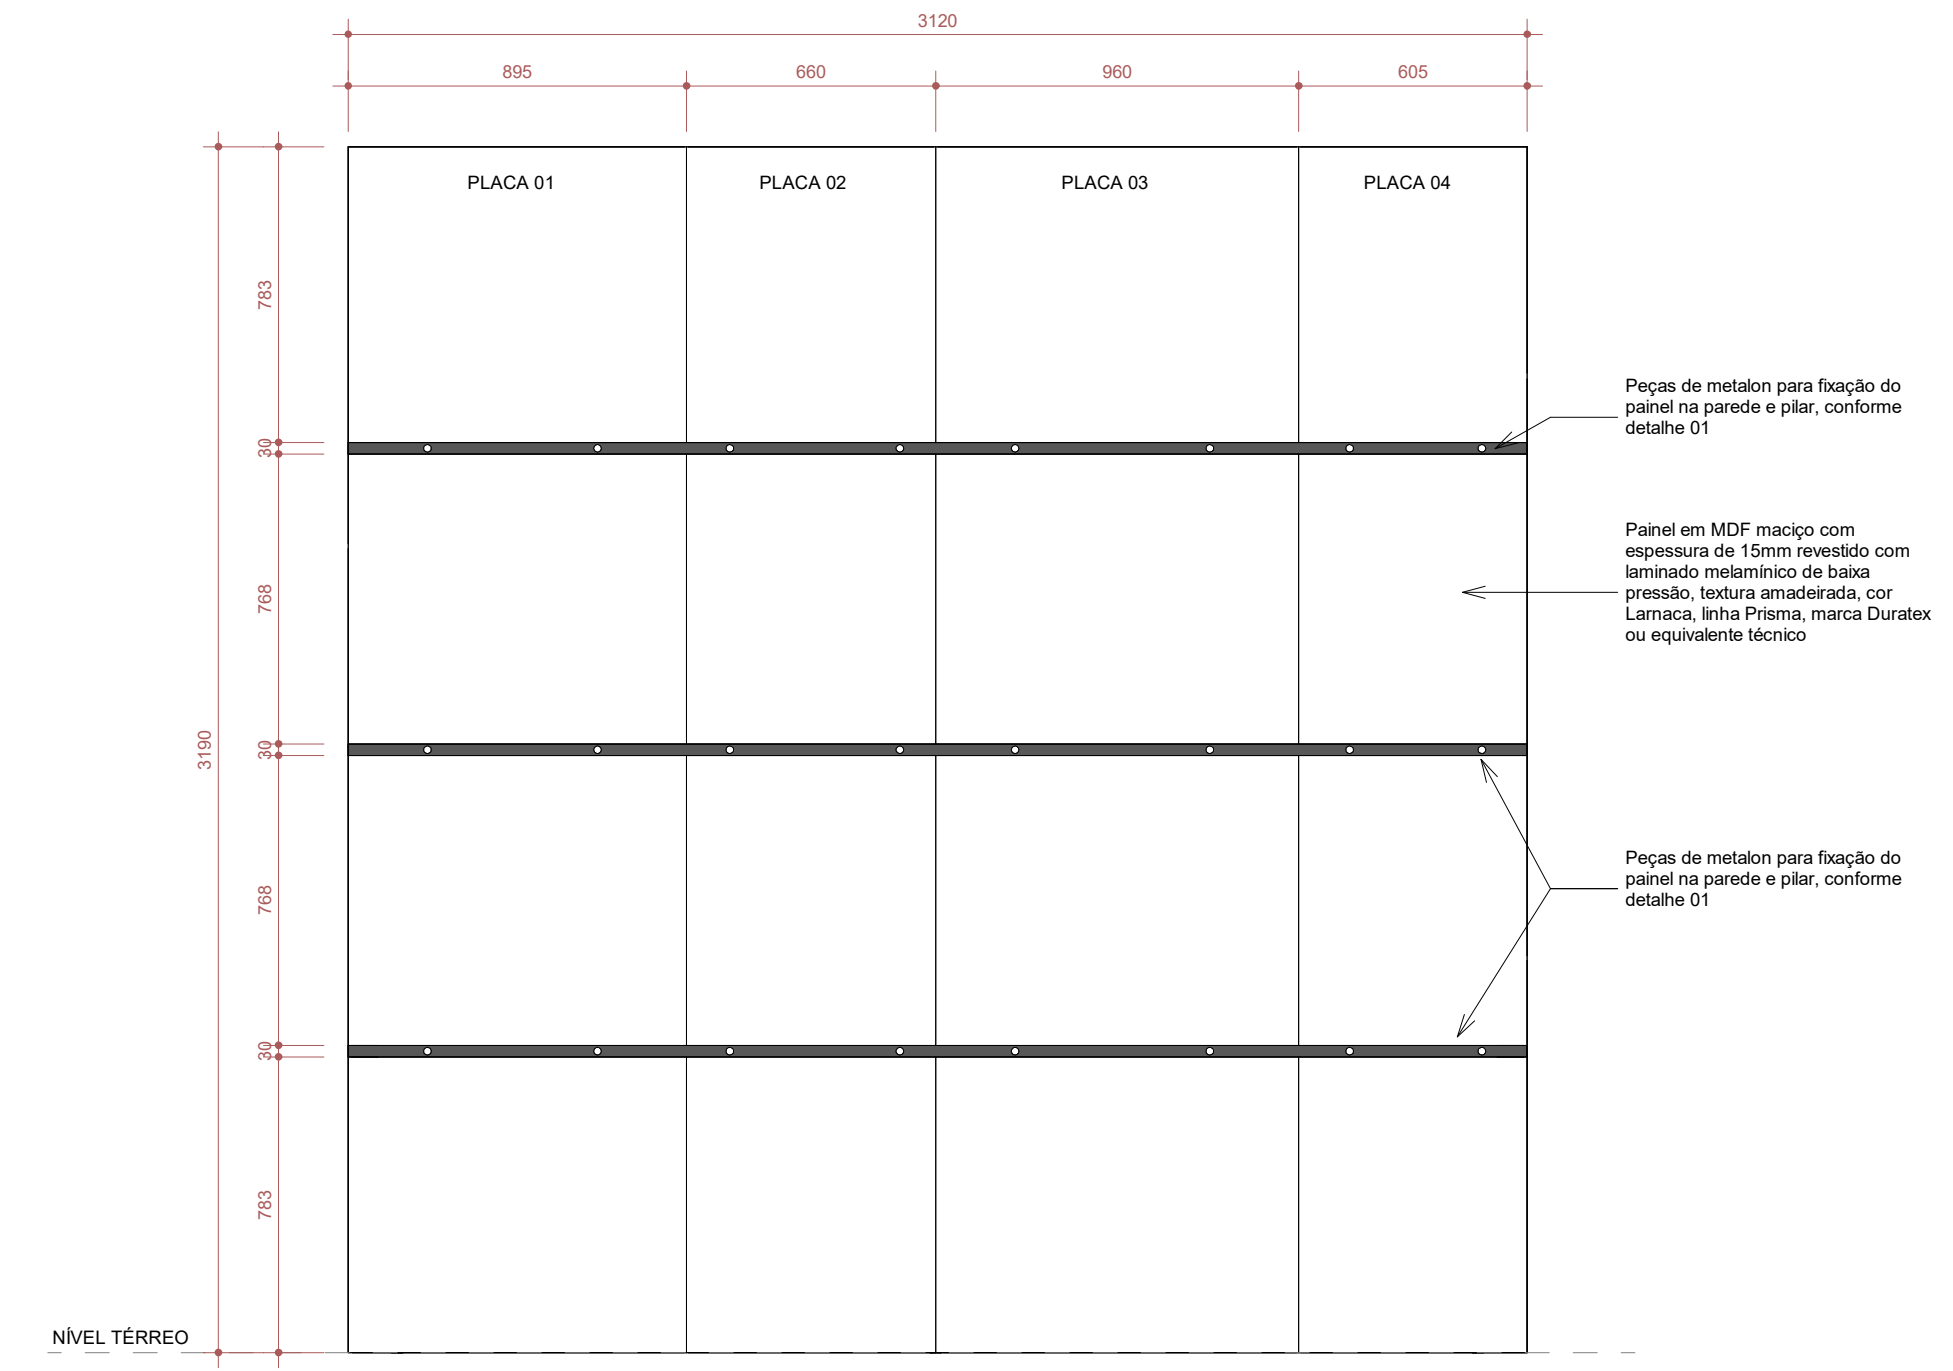


7 AB05 - VISTA FUNDO
1 : 20


FERRAGENS	
Kit dispositivo de montagem Minifix, GeoFix ou equivalente técnico (parafusos, parafusos e buchas)	
Dobradiça Curva para Móveis em Aço Inox	08 un
Sapata Regulável Niveladora	06 un
PEÇAS MDF	
TAMPO PASSANTE Espessura: 25mm (chapa de MDF maciço) Dimensões: 2950mmX450mm Acabamento: Revestido com laminado melamínico de baixa pressão, textura amaderada, cor Lamaca, linha Prisma, marca Duratec ou equivalente técnico.	
BASE Espessura: 18mm (chapa de MDF maciço) Dimensões: 2950mmX450mm Acabamento: Revestido com laminado melamínico de baixa pressão, cor Tartufo, linha Acetnatta, marca Duratec ou equivalente técnico.	
FUNDO Espessura: 6mm (chapa de MDF maciço) Dimensões: 2950mmX477mm Acabamento: Revestido com laminado melamínico de baixa pressão, cor Tartufo, linha Acetnatta, marca Duratec ou equivalente técnico.	
LATERAIS Espessura: 18mm (chapa de MDF maciço) Dimensões: 847mmX426mm Acabamento: Revestido com laminado melamínico de baixa pressão, cor Tartufo, linha Acetnatta, marca Duratec ou equivalente técnico.	
DIVISÃO INTERNA Espessura: 18mm (chapa de MDF maciço) Dimensões: 847mmX426mm Acabamento: Revestido com laminado melamínico de baixa pressão, cor Tartufo, linha Acetnatta, marca Duratec ou equivalente técnico.	
PRATELEIRA INTERNA Espessura: 18mm (chapa de MDF maciço) Dimensões: 1448mmX406mm Acabamento: Revestido com laminado melamínico de baixa pressão, cor Tartufo, linha Acetnatta, marca Duratec ou equivalente técnico.	
PORTAS Espessura: 18mm (chapa de MDF maciço) Dimensões: 870mmX730mm Acabamento: Revestido com laminado melamínico de baixa pressão, laminado melamínico, cor Tartufo, linha Acetnatta, marca Duratec ou equivalente técnico. Puxador: Tipo mesa cave 55x100mm em laminado melamínico amaderado, cor Lamaca, linha Prisma, marca Duratec ou equivalente técnico.	
PAINEL Espessura: 15mm (chapa de MDF maciço) Dimensões: 3120mmX3180mm Acabamento: Revestido com laminado melamínico de baixa pressão, amaderado, cor Lamaca, linha Prisma, marca Duratec ou equivalente técnico.	

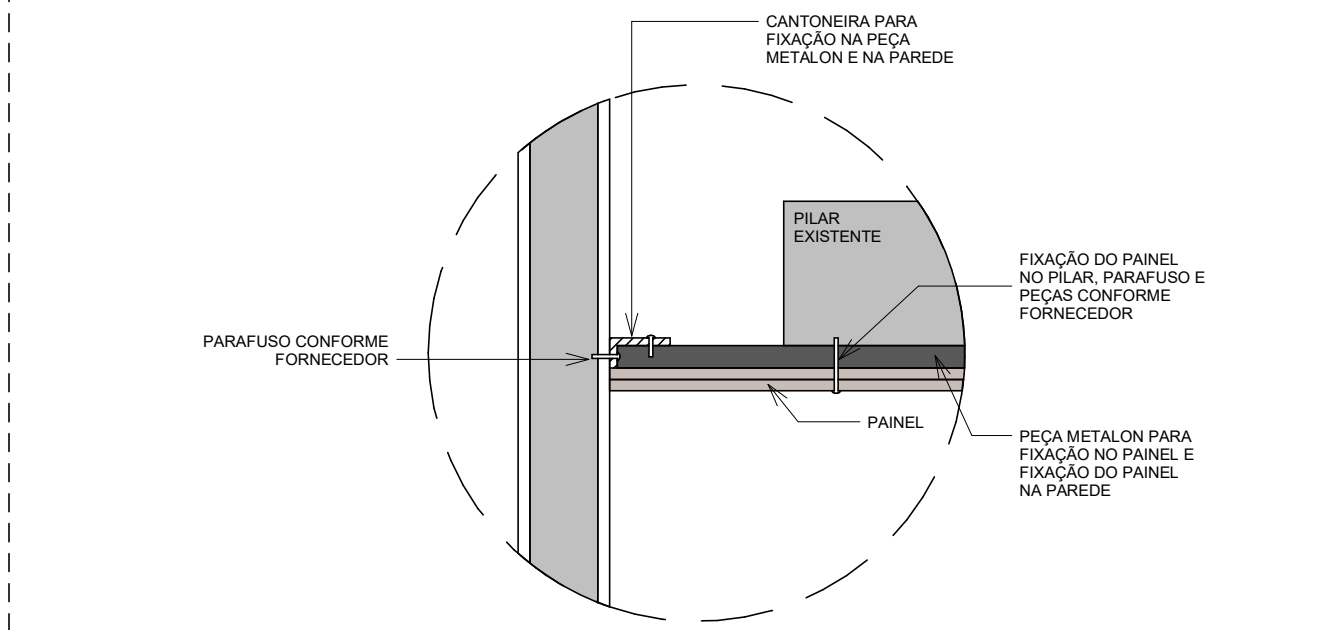


DET. 01
1 : 10

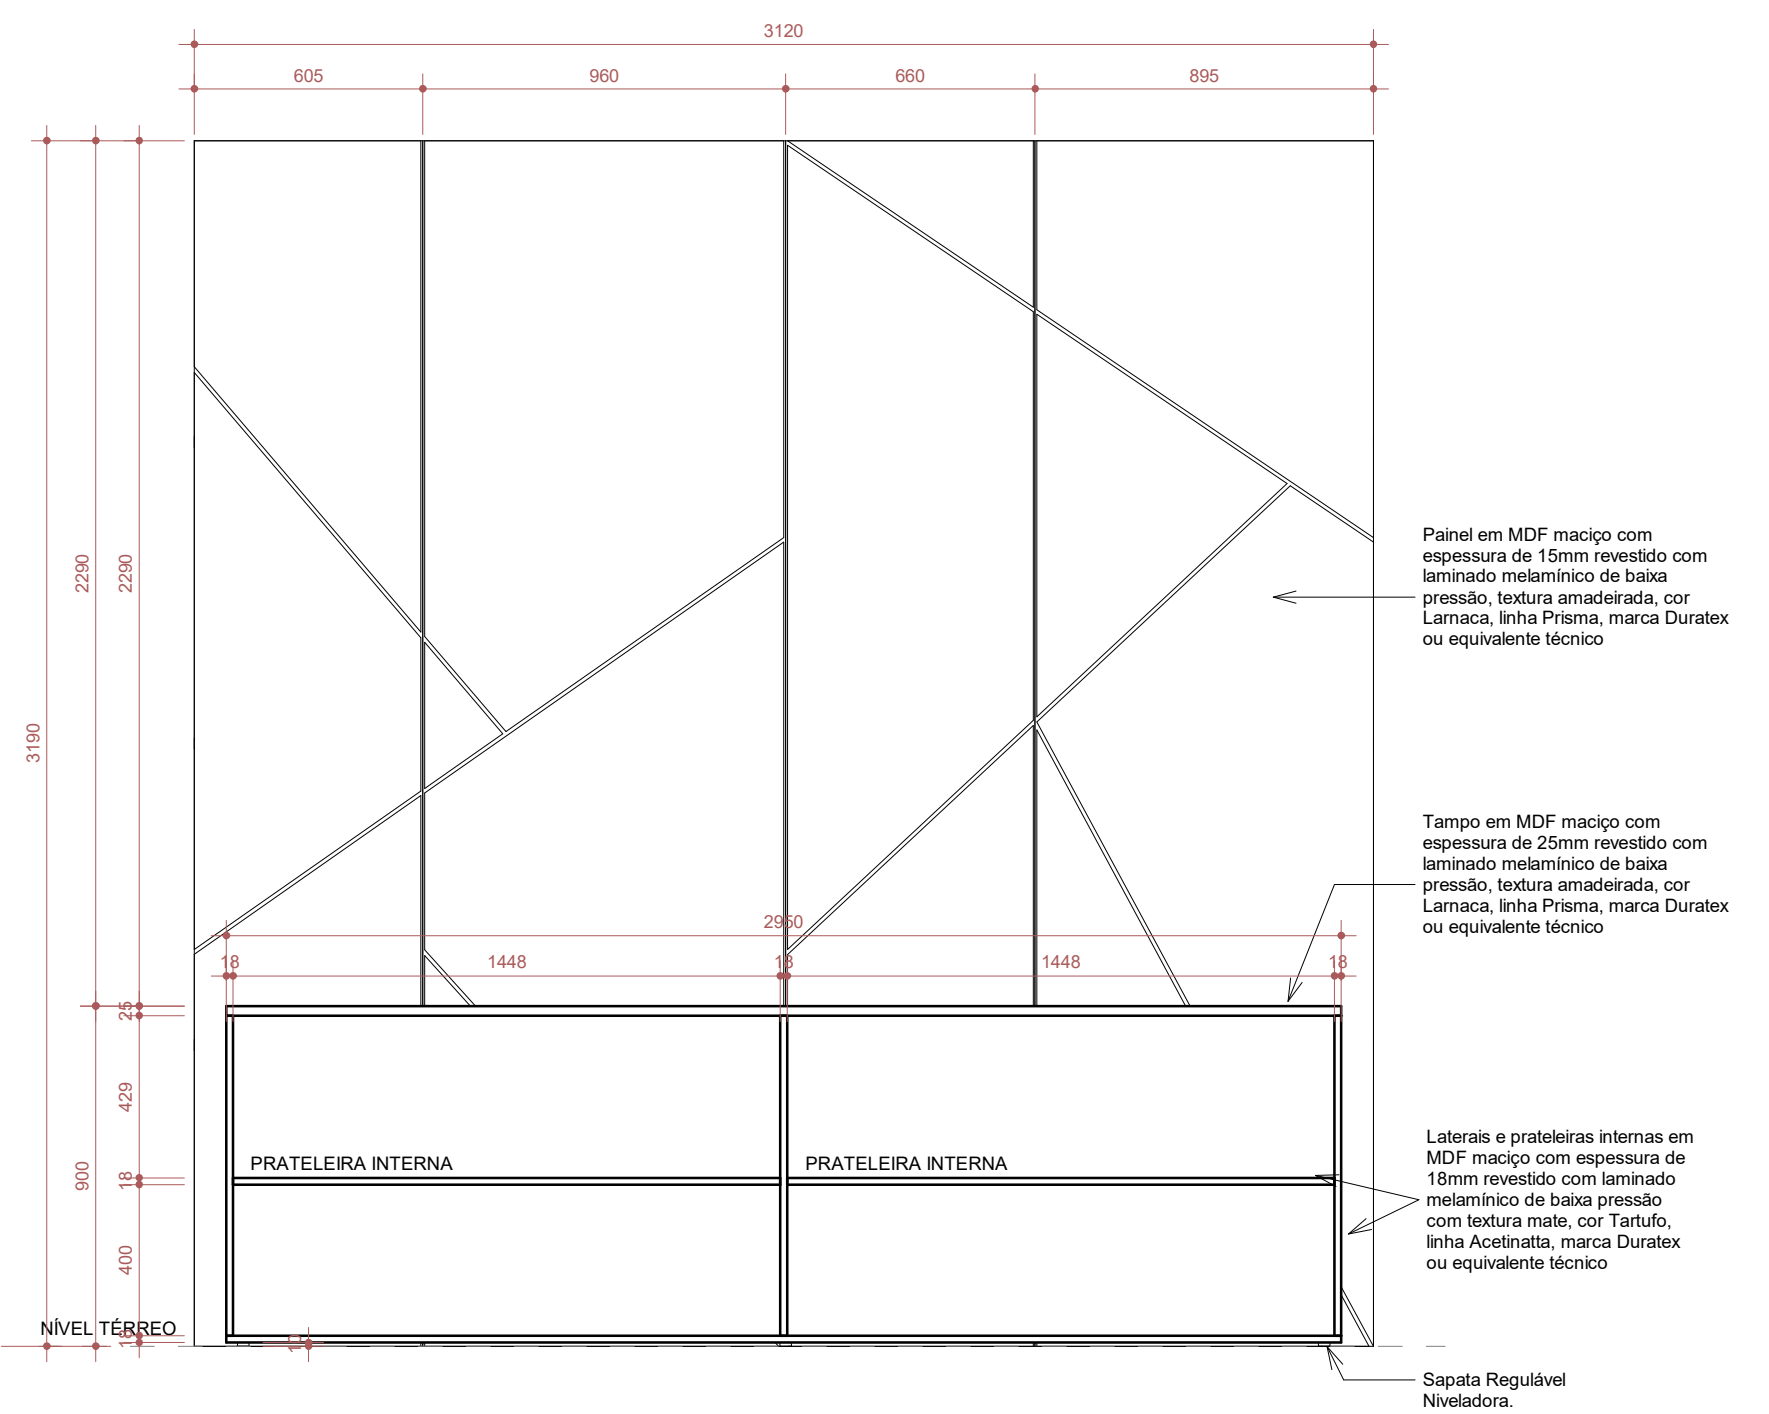


2 AB05 - CORTE01
1 : 20

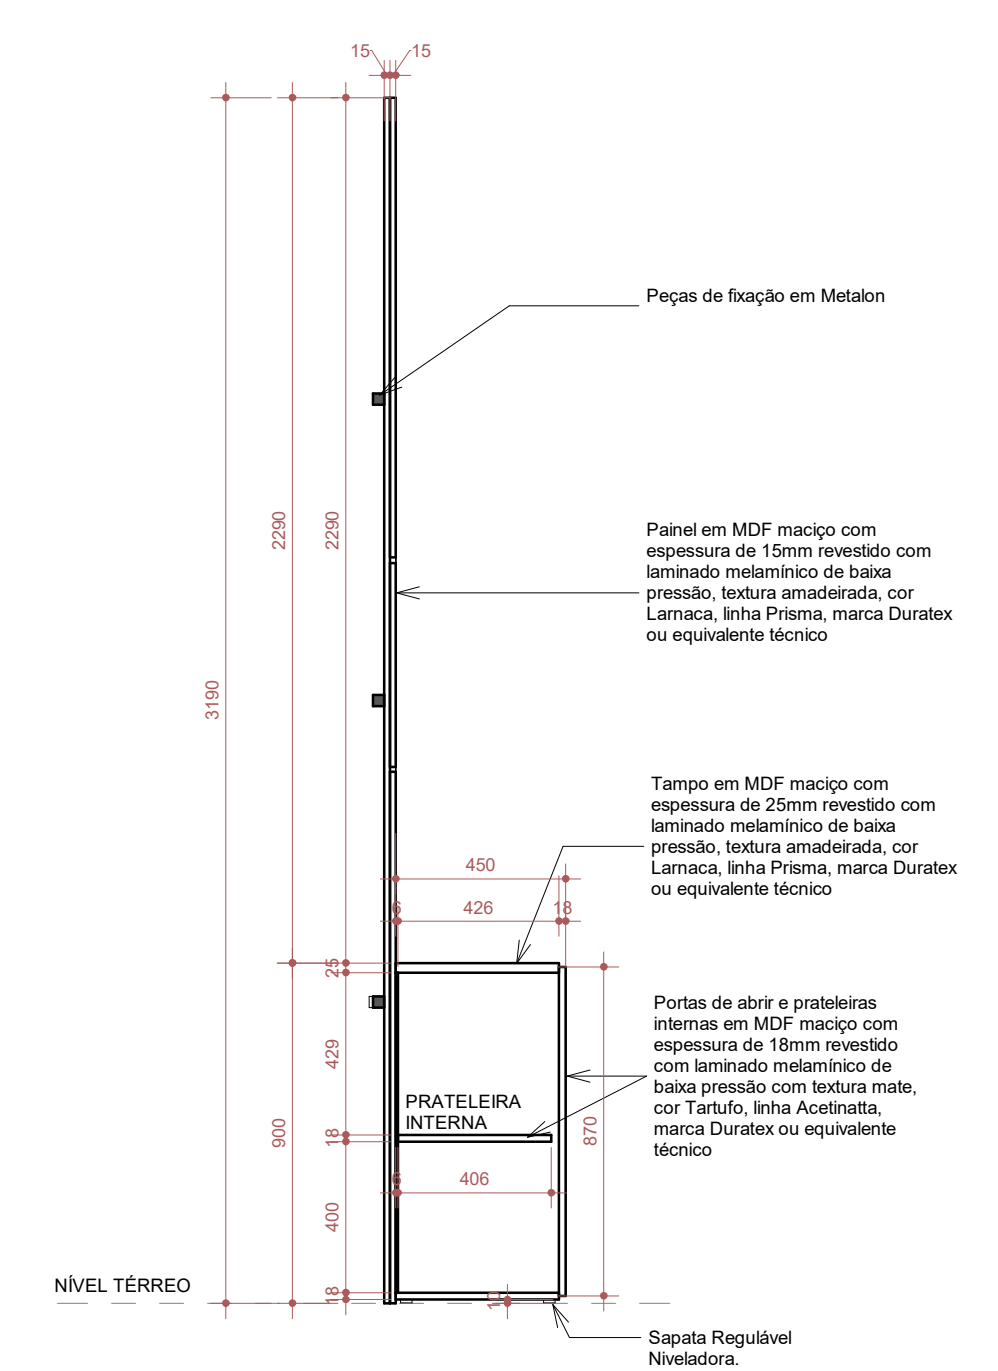

3 AB05 - CORTE02
1 : 20

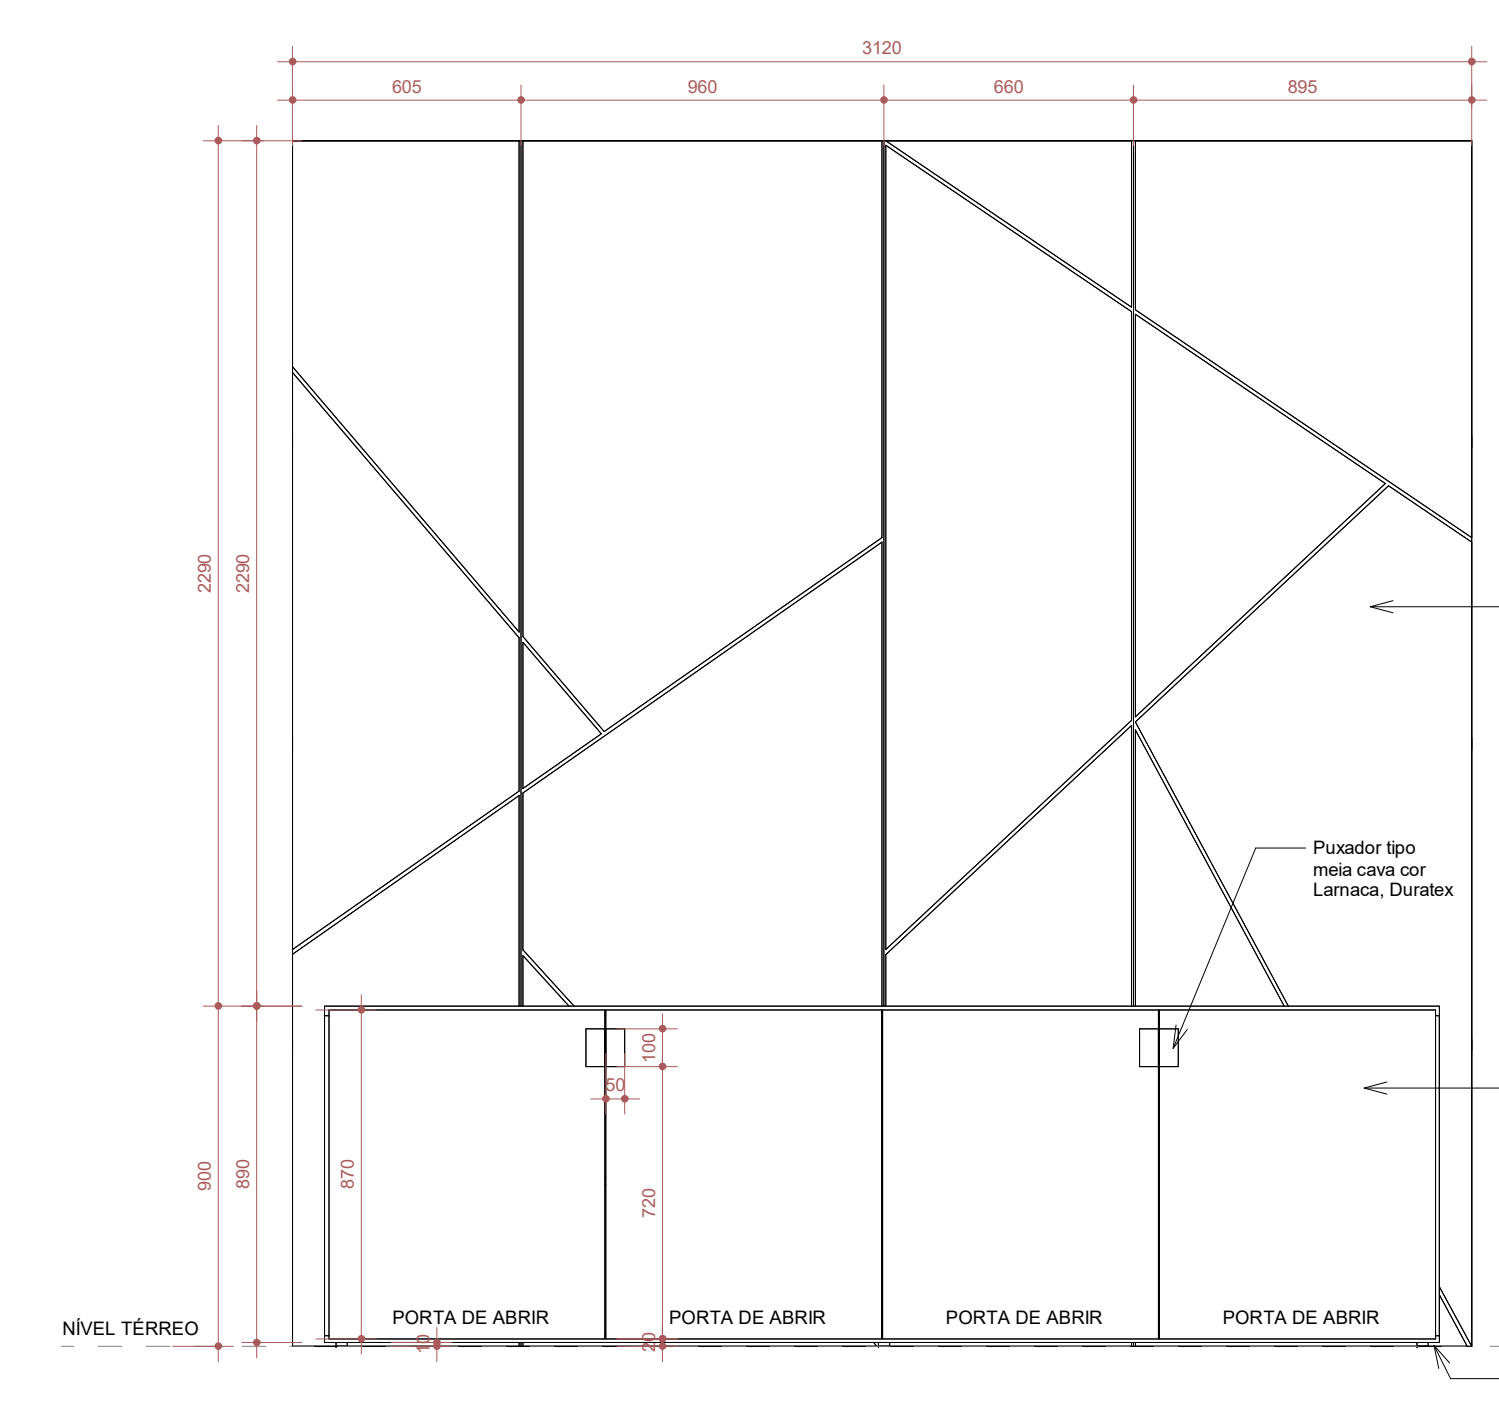

4 AB05 - VISTA FRONTAL 01
1 : 20

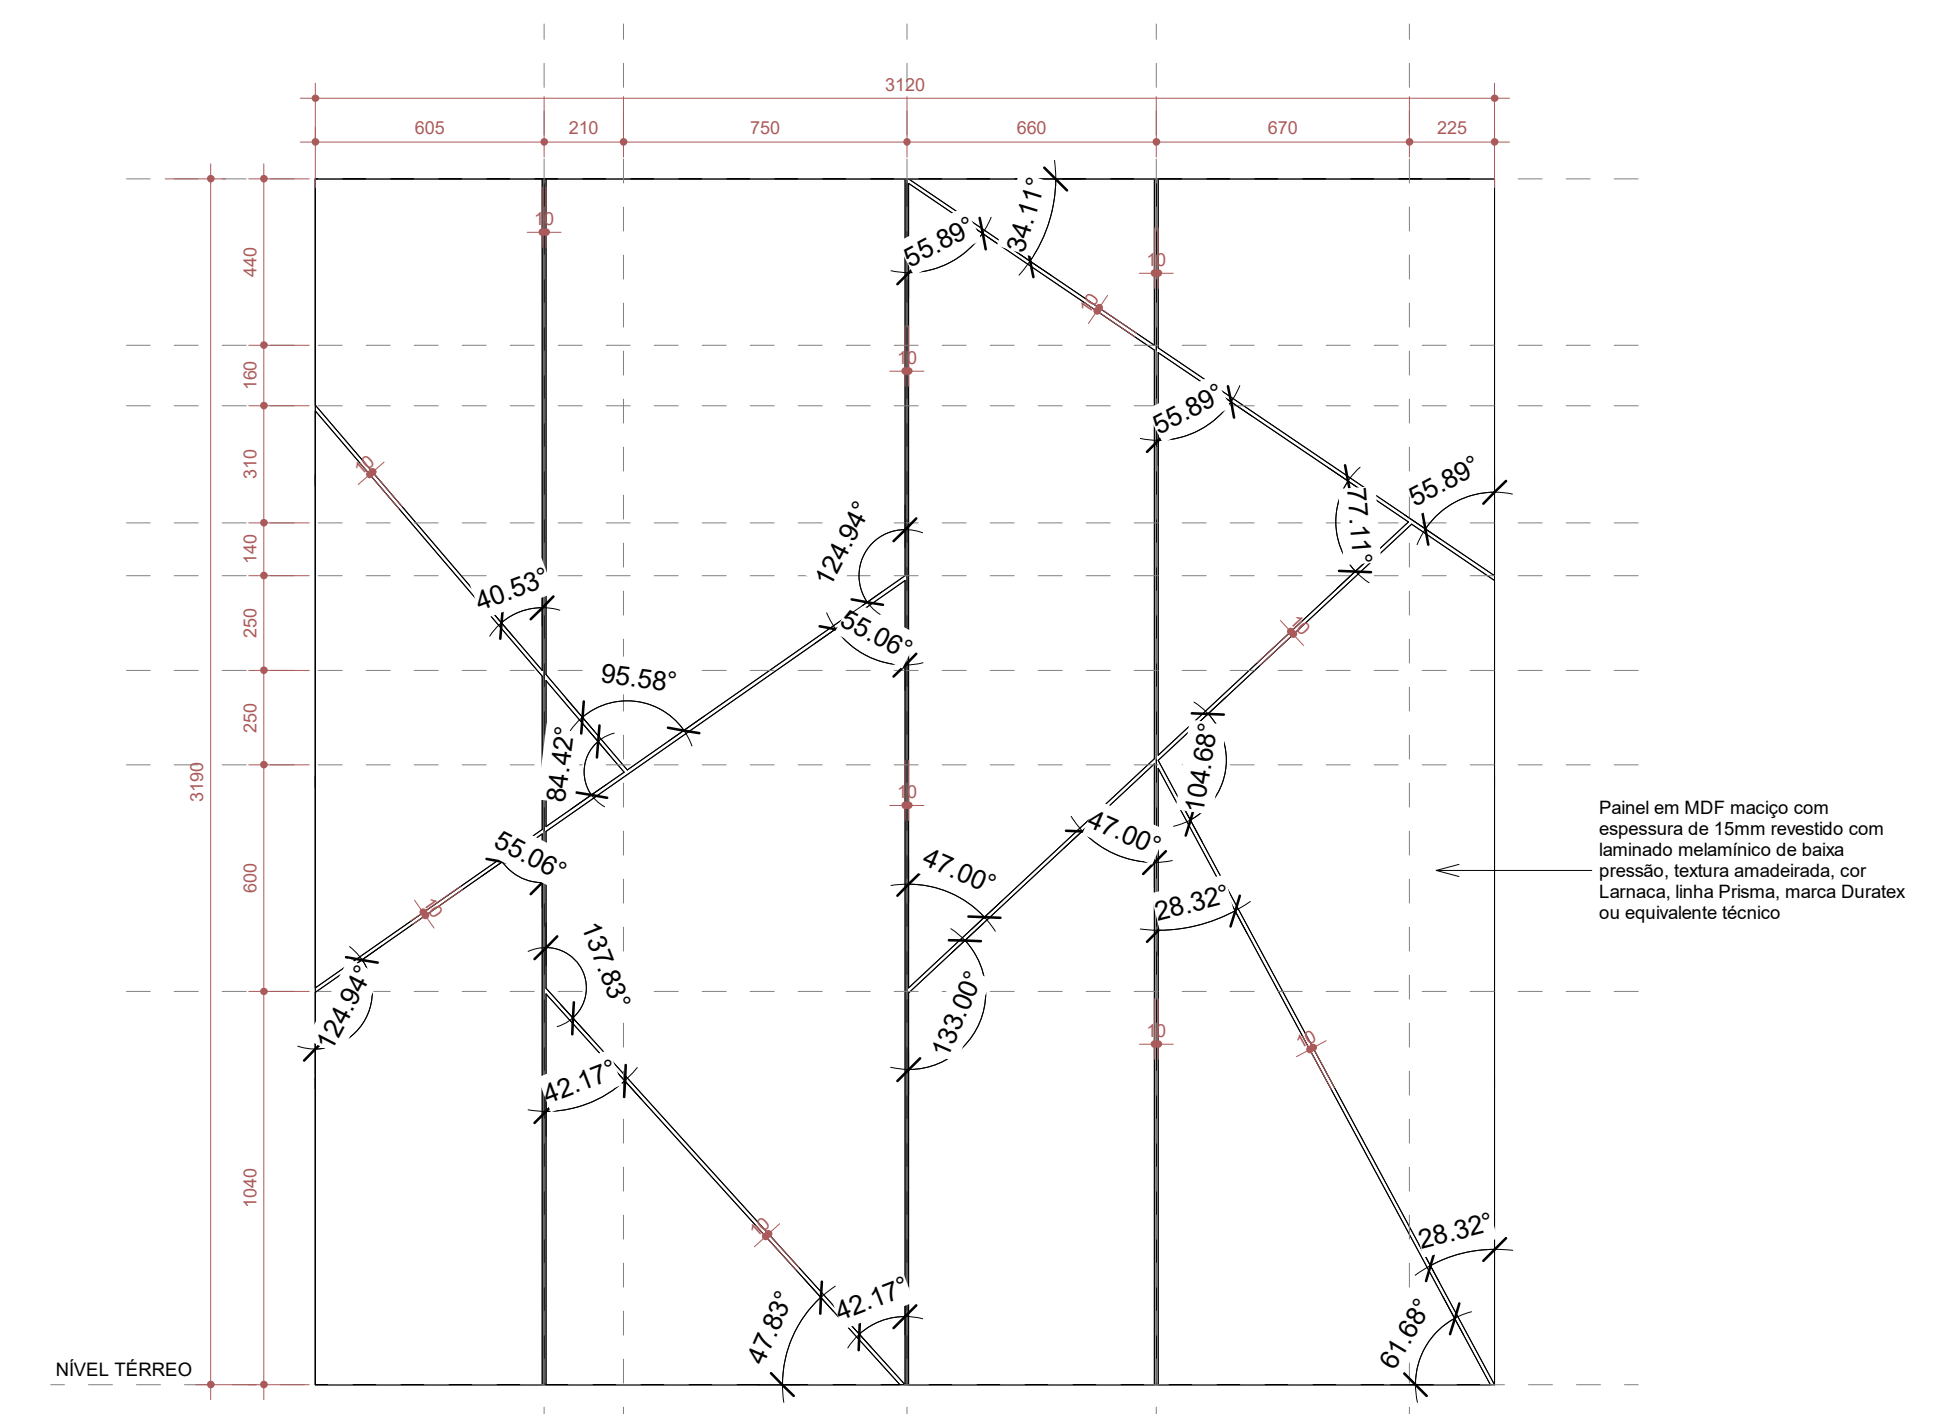

8 AB05 - VISTA FRONTAL 02
1 : 20

REVISÕES	
21/02/2025	DESENVOLVIMENTO DE PROJETO DE PAISAGISMO E ATUALIZAÇÕES DE MOBILIÁRIO
10/01/2025	APROVAÇÕES NO LAYOUT E MOBILIÁRIOS INTERNOS
11/12/2024	R01- ATUALIZAÇÕES NO LAYOUT E MOBILIÁRIOS
REVISÃO	
CARIMBO APROVAÇÃO	

1- TODAS AS MEDIDAS E DIMENSÕES ESTÃO EM METRO, EXCETO ONDE INDICADO.

DE ACORDO: __/__/__
ASS.:
RESP. TÉCNICO: Recôncavo Engenharia e Arquitetura
CNPJ: 35.162.216/0001-41 | SALVADOR-BA | TEL: (71) 99288-0205
ASS.:
PROPRIETÁRIO CÂMARA MUNICIPAL DE IBITINGA
CNPJ: 12.918.782/0001-05

CONTRATAÇÃO		RECÔNCAVO ENGENHARIA E ARQUITETURA	
CONTRATANTE		CÂMARA MUNICIPAL DE IBITINGA	
UNIDADE		CÂMARA MUNICIPAL DA ESTÂNCIA TURÍSTICA DE IBITINGA	
ENDEREÇO		Avenida Dr. Victor Maida, nº563, Centro, Ibitinga - São Paulo	
PRANCHIA		DET. AB05	
AUTOR DO PROJETO		CAUCHIRA	
IOLANDA MOTTINHO		A1591428	
DESENHO		MAYANA CAMPOS	
DATA		10/01/2025	
VERBAO		R03	
PROJETO EXECUTIVO		A8ª CALA	
Indicador		Indicador	