


DETALHE DA BANCADA DO PLENÁRIO (M10)


Bancada reta do Plenário, dimensão 4.92m X 0.83m X 0.75m em chapa de MDF maciço revestidas com laminado melamínico de baixa pressão. Peças estruturais, laterais, tampo e divisões serão em textura mate, cor Tartufo, Linha Acetina, marca Duratex ou equivalente técnico. Na parte frontal da bancada terão placas acrílicas para identificação de usuários, fixadas no fechamento frontal da bancada.

*AS DISTÂNCIAS E ALTURAS CONTIDAS NOS DETALHAMENTOS DOS MOBILIÁRIOS DEVERÃO SER CONFERIDAS NO LOCAL.

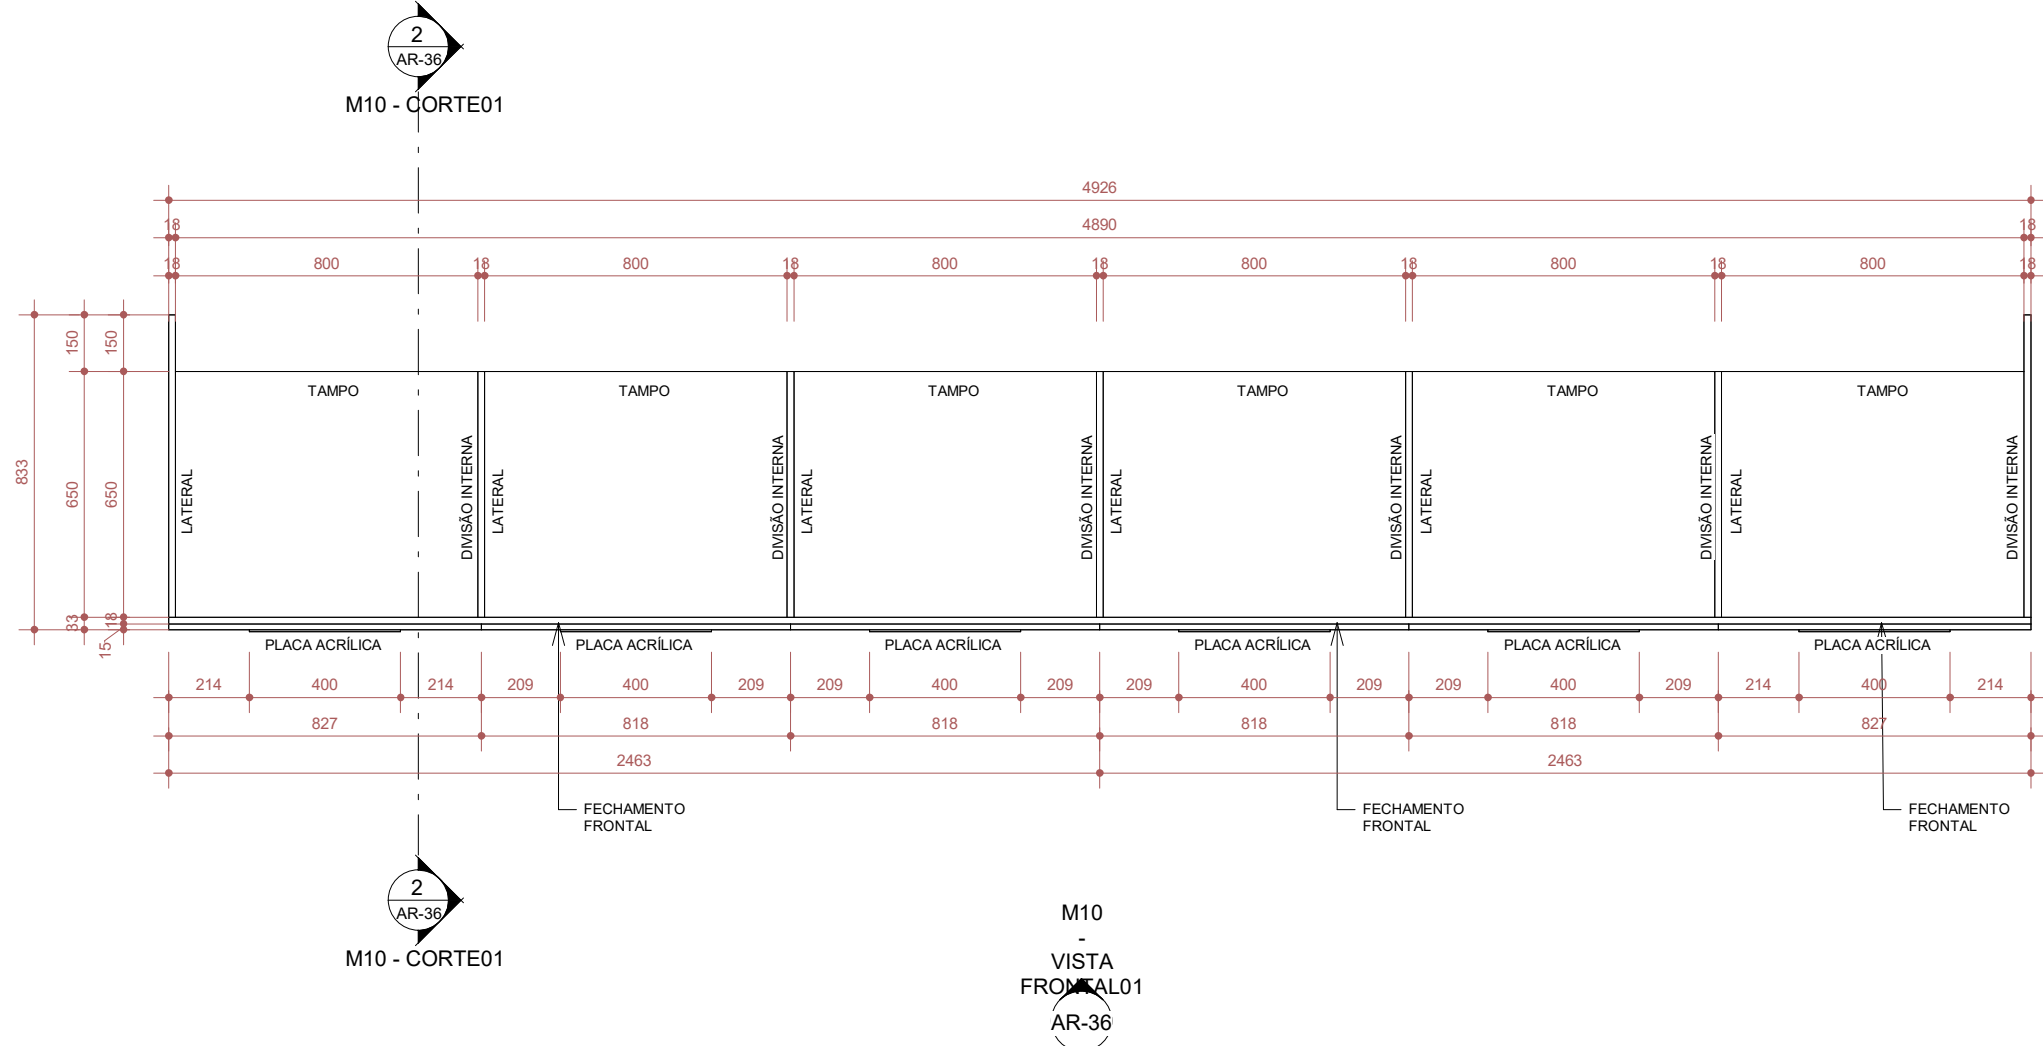


PLANTA BAIXA - M10

1 : 20

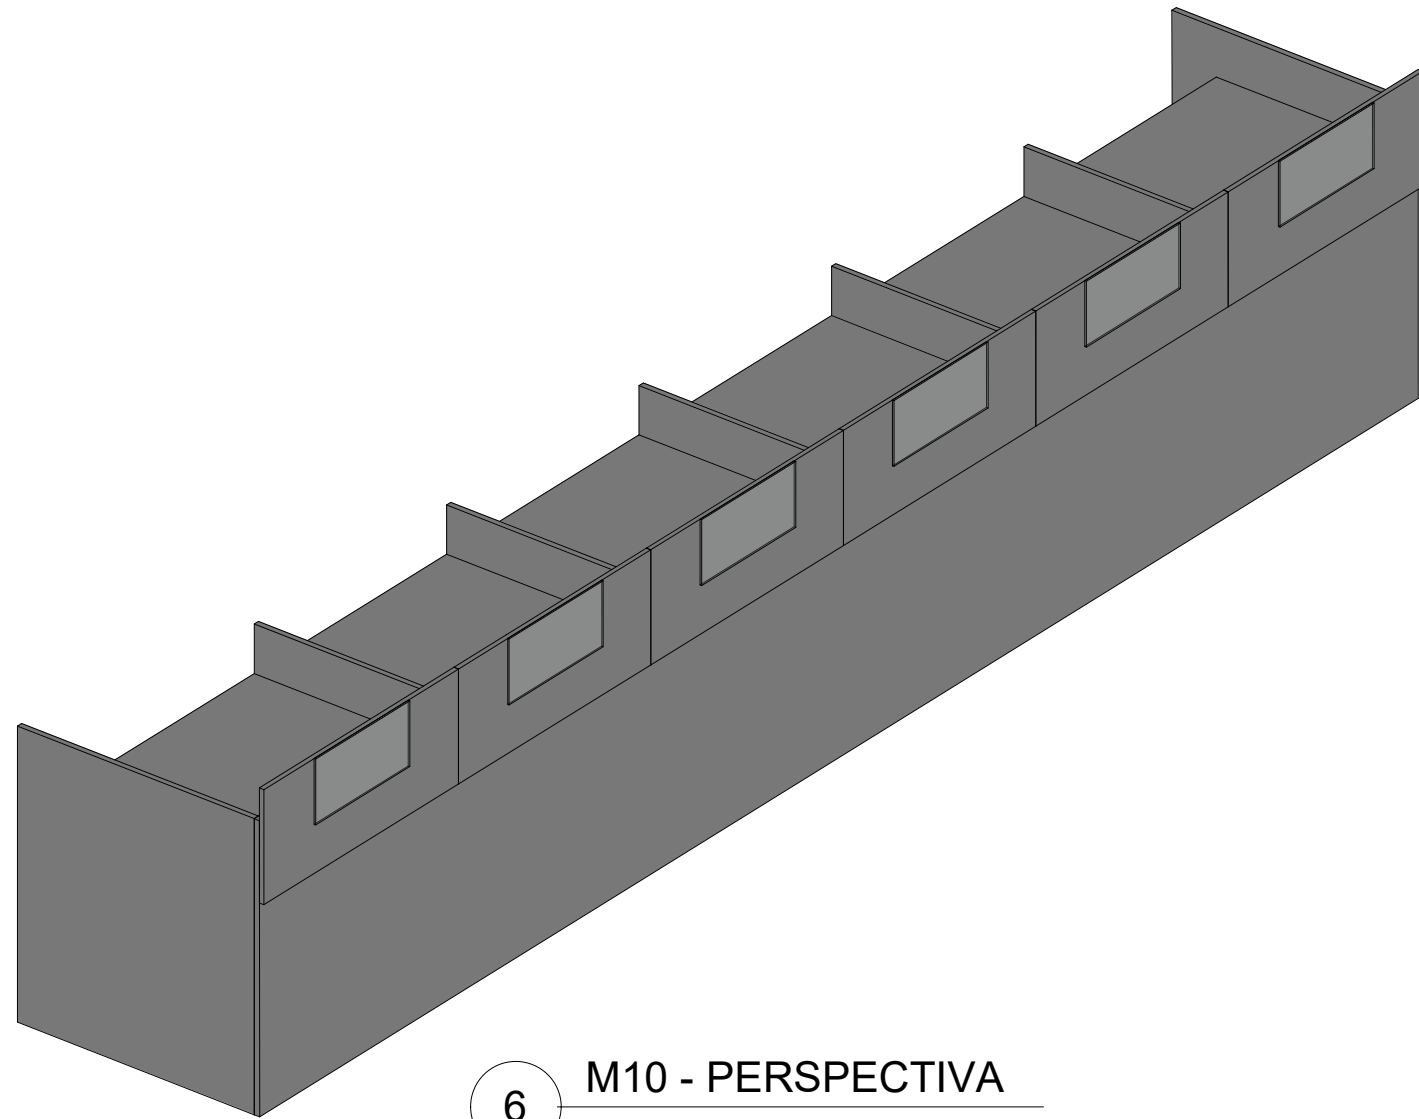


M10 - PERSPECTIVA

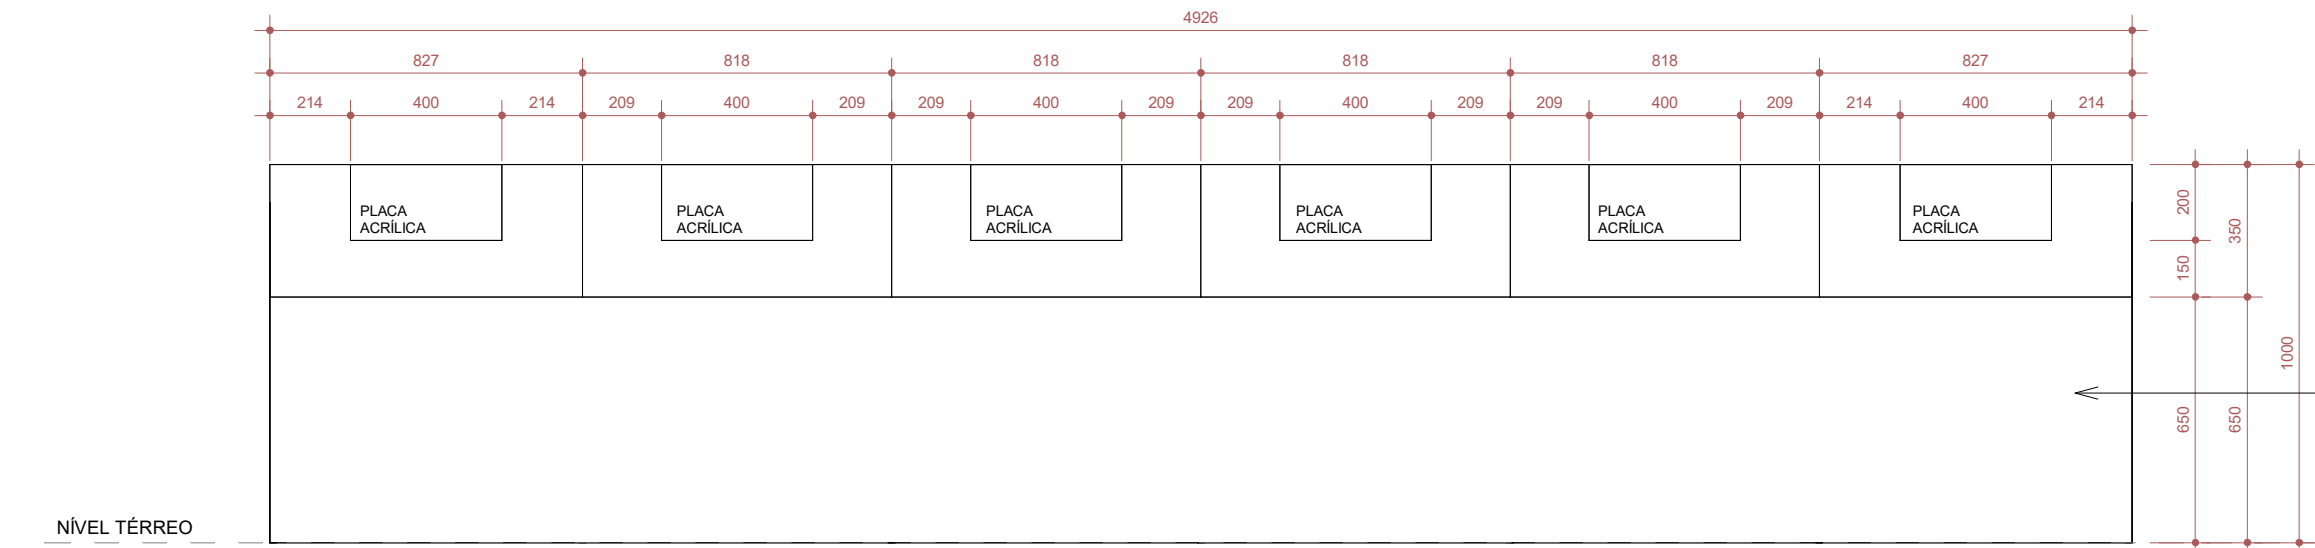

M10 - VISTA FRONTAL01

1 : 20

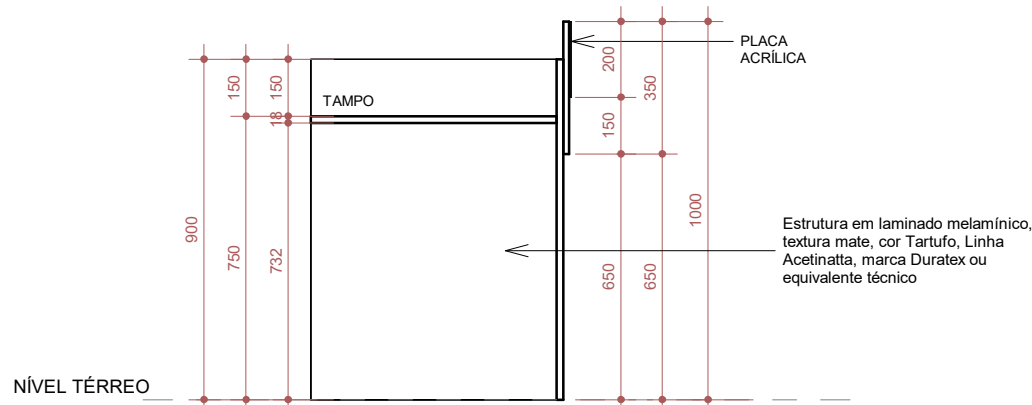

M10 - CORTE01

1 : 20

FERRAGENS	
Kit dispositivo de montagem Minifix, GiroFix ou equivalente técnico (pino, castanha e bucha)	
PEÇAS MDF	
TAMPO DA BANCADA Espessura: 18mm (chapa de MDF maciço) Dimensões: 500mmX500mm Acabamento: Revestido com laminado melamínico de baixa pressão, textura mate, cor Tartufo, Linha Acetina, marca Duratex ou equivalente técnico.	
FECHAMENTO LATERAL Espessura: 18mm (chapa de MDF maciço) Dimensões: 500mmX500mm Acabamento: Revestido com laminado melamínico de baixa pressão, textura mate, cor Tartufo, Linha Acetina, marca Duratex ou equivalente técnico.	
DIVISÃO INTERNA Espessura: 18mm (chapa de MDF maciço) Dimensões: 500mmX500mm Acabamento: Revestido com laminado melamínico de baixa pressão, textura mate, cor Tartufo, Linha Acetina, marca Duratex ou equivalente técnico.	
FECHAMENTO FRONTAL Espessura: 18mm (chapa de MDF maciço) Dimensões: 2463mmX500mm Acabamento: Revestido com laminado melamínico de baixa pressão, textura mate, cor Tartufo, Linha Acetina, marca Duratex ou equivalente técnico.	
FECHAMENTO FRONTAL PARA PLACA ACRÍLICA Espessura: 18mm (chapa de MDF maciço) Dimensões: 827mmX350mm Acabamento: Revestido com laminado melamínico de baixa pressão, textura mate, cor Tartufo, Linha Acetina, marca Duratex ou equivalente técnico.	
PLACA ACRÍLICA Espessura: 4mm Dimensões: 400mmX350mm Acabamento: Placa acrílica transparente. Quantidade: 06 unidades	

*AS DISTÂNCIAS E ALTURAS CONTIDAS NAS PLANTAS DEVERÃO SER CONFERIDAS NO LOCAL.

REVISÕES

DATA	DESCRIÇÃO
21/02/2025	DESENVOLVIMENTO DE PROJETO DE PAISAGISMO E ATUALIZAÇÕES DE MOBILIÁRIO
10/01/2025	APROVAÇÕES NO LAYOUT E MOBILIÁRIOS INTERNOS
11/12/2024	R01- ATUALIZAÇÕES NO LAYOUT E MOBILIÁRIOS
	REVISÃO

CARIMBO APROVAÇÃO

1- TODAS AS MEDIDAS E DIMENSÕES ESTÃO EM METRO, EXCETO ONDE INDICADO.

ASS: _____	DE ACORDO: ____/____/____
RESP. TÉCNICO: Recôncavo Engenharia e Arquitetura CNPJ: 35.102.216/0001-42 SALVADOR/BA - TEL. (71) 99259-0265	PROPRIETÁRIO CÂMARA MUNICIPAL DE IBITINGA CNPJ: 72.918.782/0001-53

RECÔNCAVO ENGENHARIA E ARQUITETURA @reconcavo.eia / contato@reconcavo.eia.com.br SALVADOR/BA - (71) 99259-0265	
CONTRATANTE	PR. Nº
CÂMARA MUNICIPAL DE IBITINGA	
UNIDADE	AR-36
CÂMARA MUNICIPAL DA ESTÂNCIA TURÍSTICA DE IBITINGA	
ENDEREÇO	VERSÃO
Avenida Dr. Victor Maida, nº563, Centro, Ibitinga - São Paulo	R03
PRANCHA	DET. M10
AUTOR DO PROJETO	DESENHO
IOLANDA MOTTINHO	MAYANA CAMPOS
PROJETO	ESCALA
PROJETO EXECUTIVO	1 : 20