



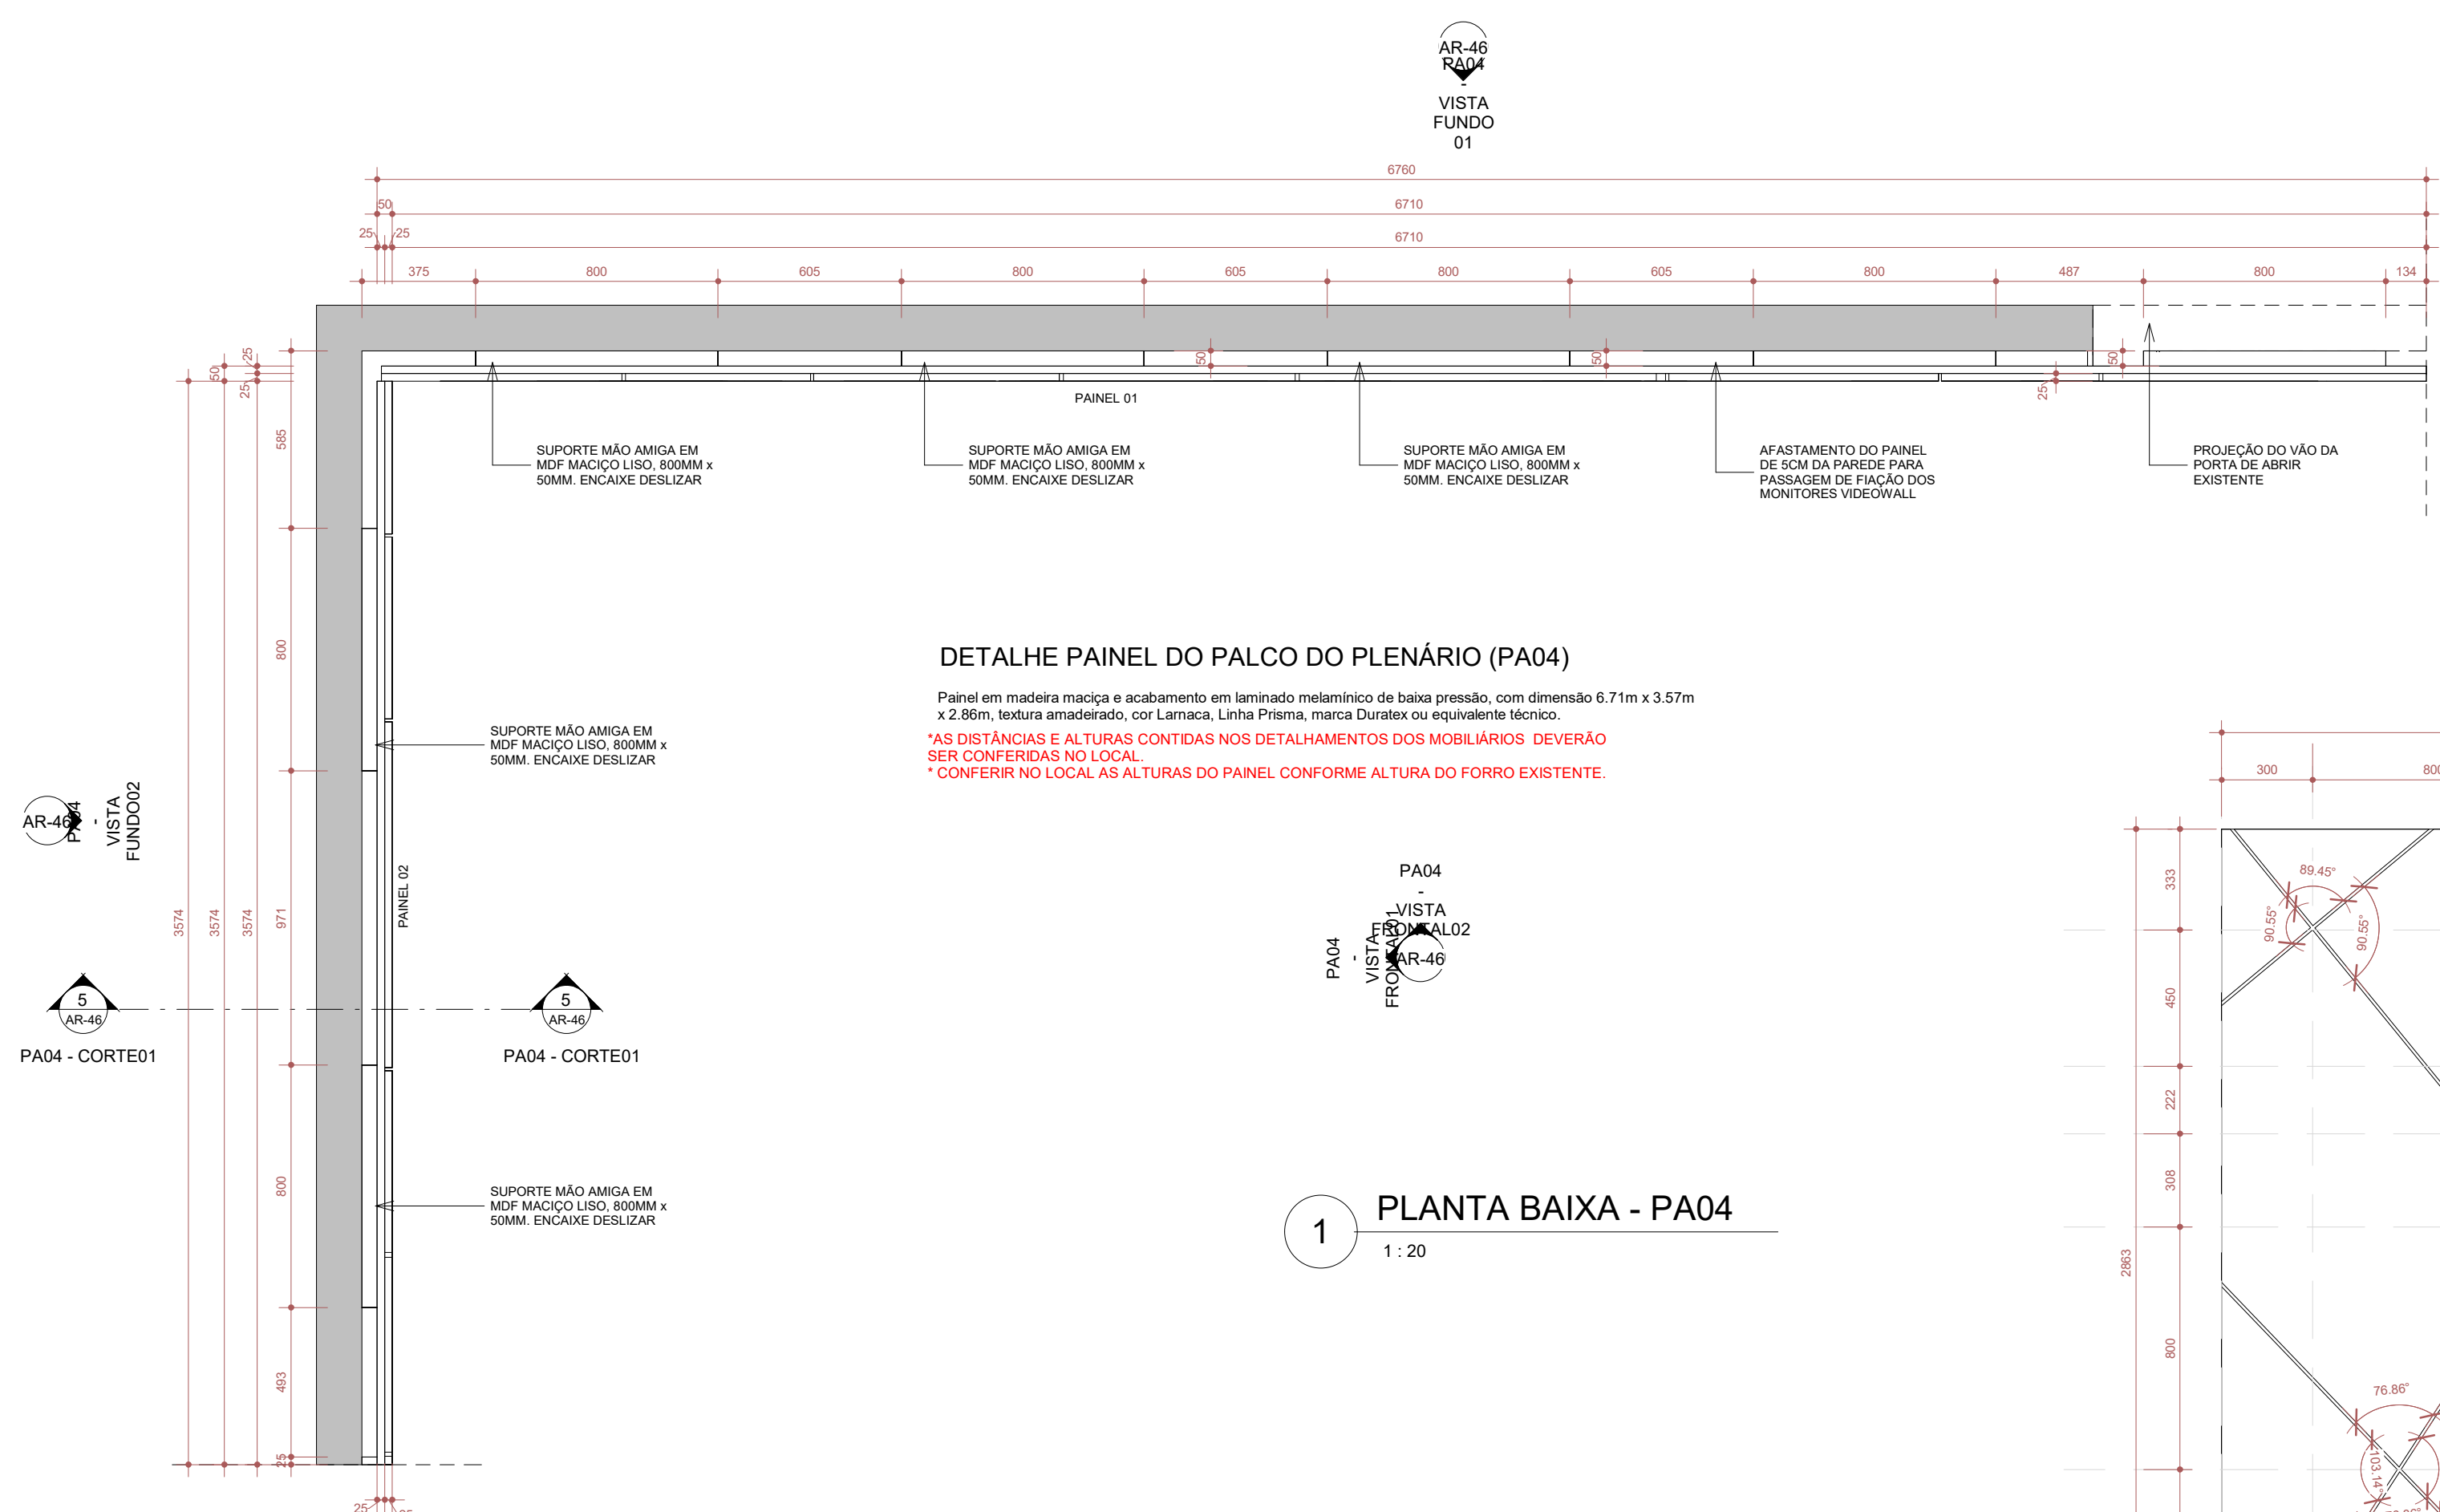


AR-46
VISTA FUNDO02
PA04 - CORTE01

DETALHE PAINEL DO PALCO DO PLENÁRIO (PA04)
Painel em madeira maciça e acabamento em laminado melâmico de baixa pressão, com dimensão 6,71m x 3,57m x 2,86m, textura amadeirado, cor Lamaca, Linha Prisma, marca Duratex ou equivalente técnico.
*AS DISTÂNCIAS E ALTURAS CONTIDAS NOS DETALHAMENTOS DOS MOBILIÁRIOS DEVERÃO SER CONFERIDAS NO LOCAL.
*CONFERRIR NO LOCAL AS ALTURAS DO PAINEL CONFORME ALTURA DO FORRO EXISTENTE.


1 PLANTA BAIXA - PA04
1 : 20

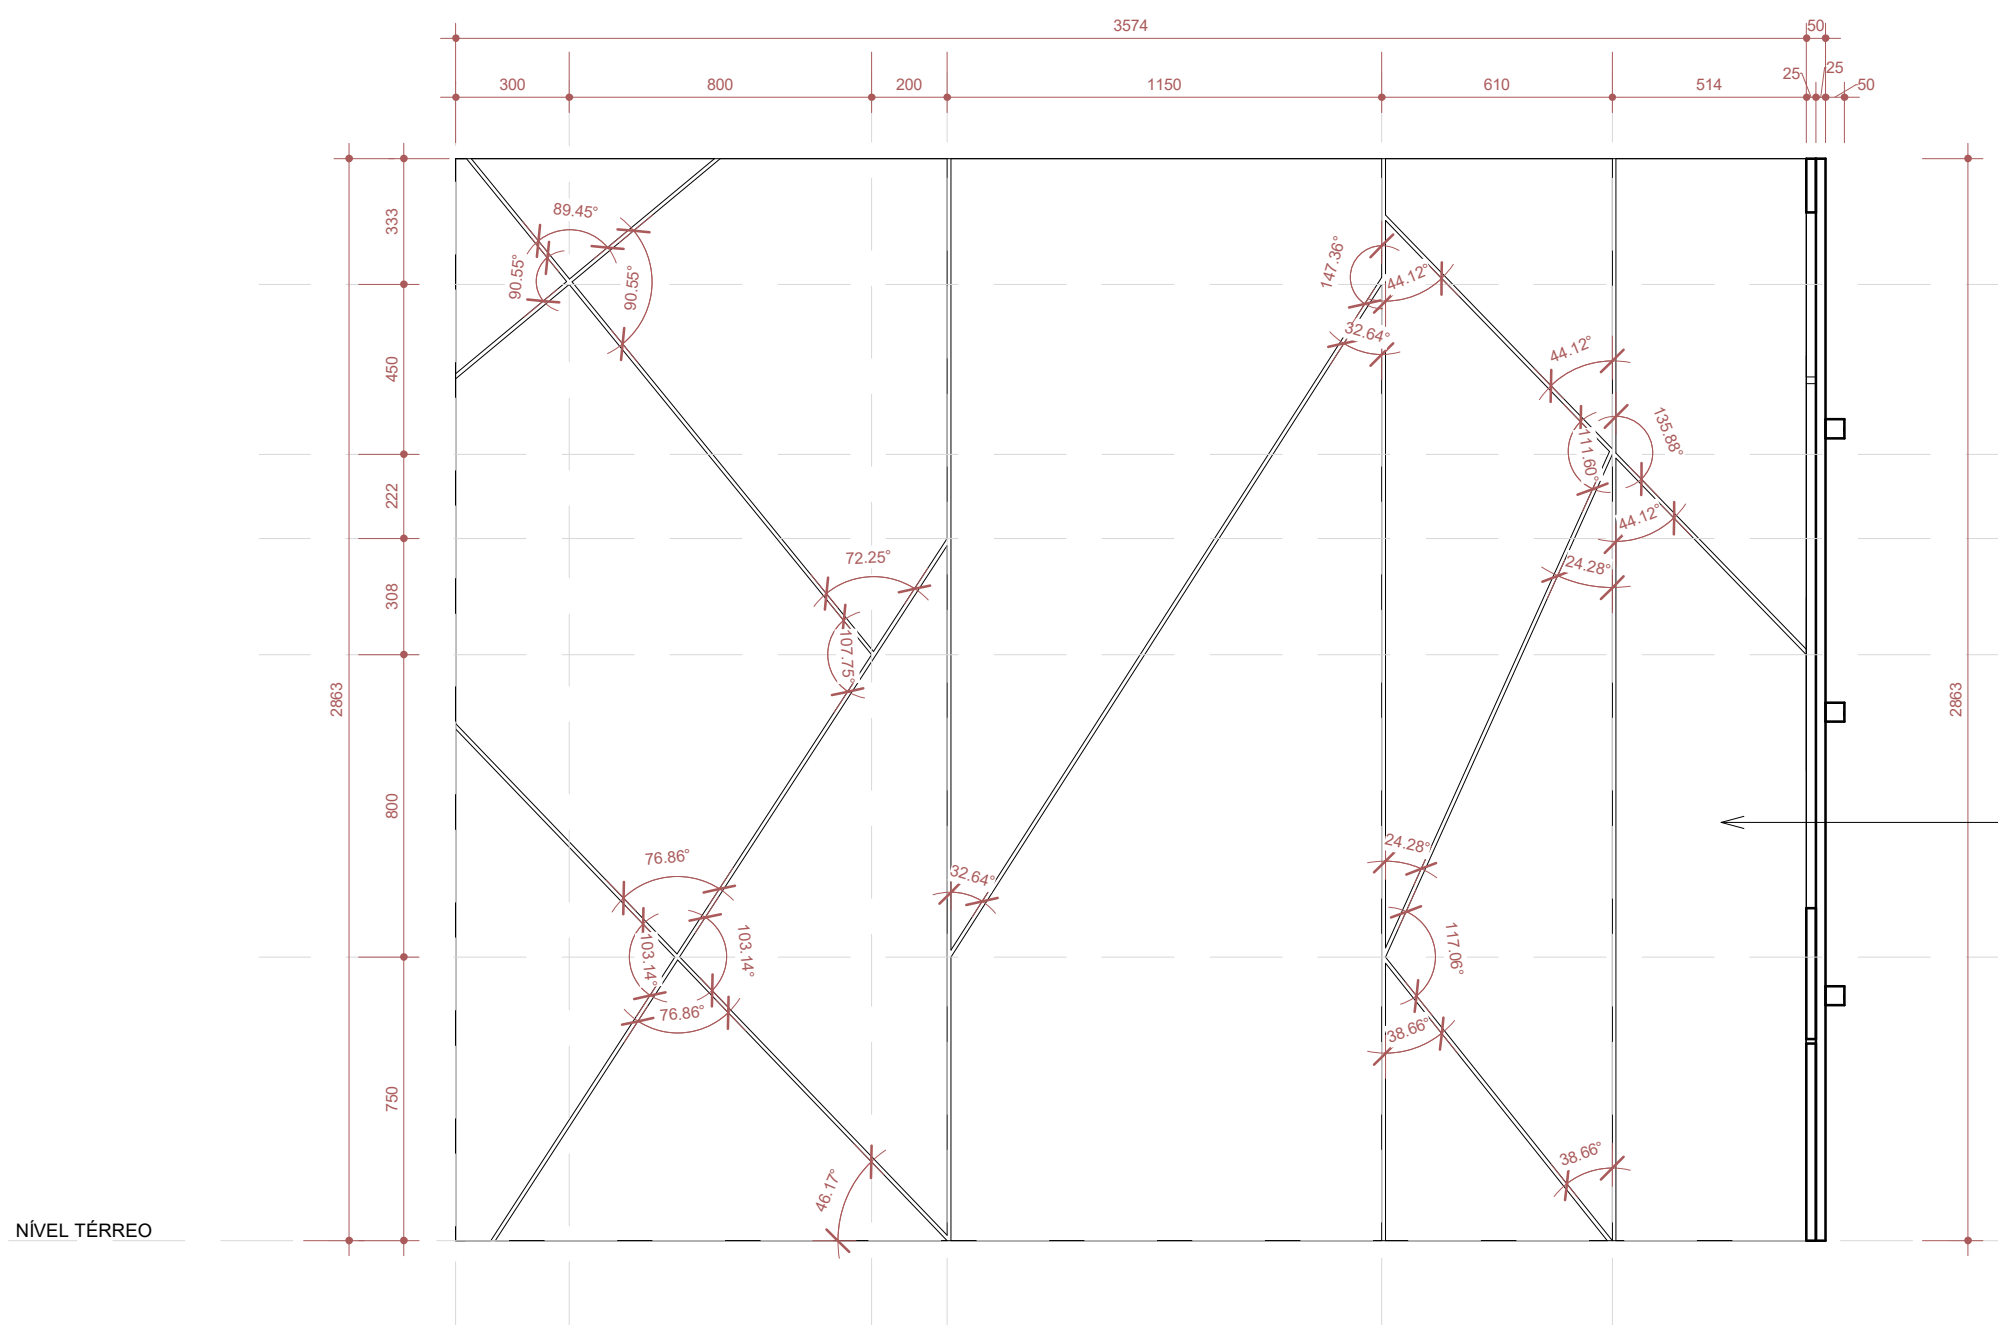


3 PA04 - VISTA FRONTAL01
1 : 20

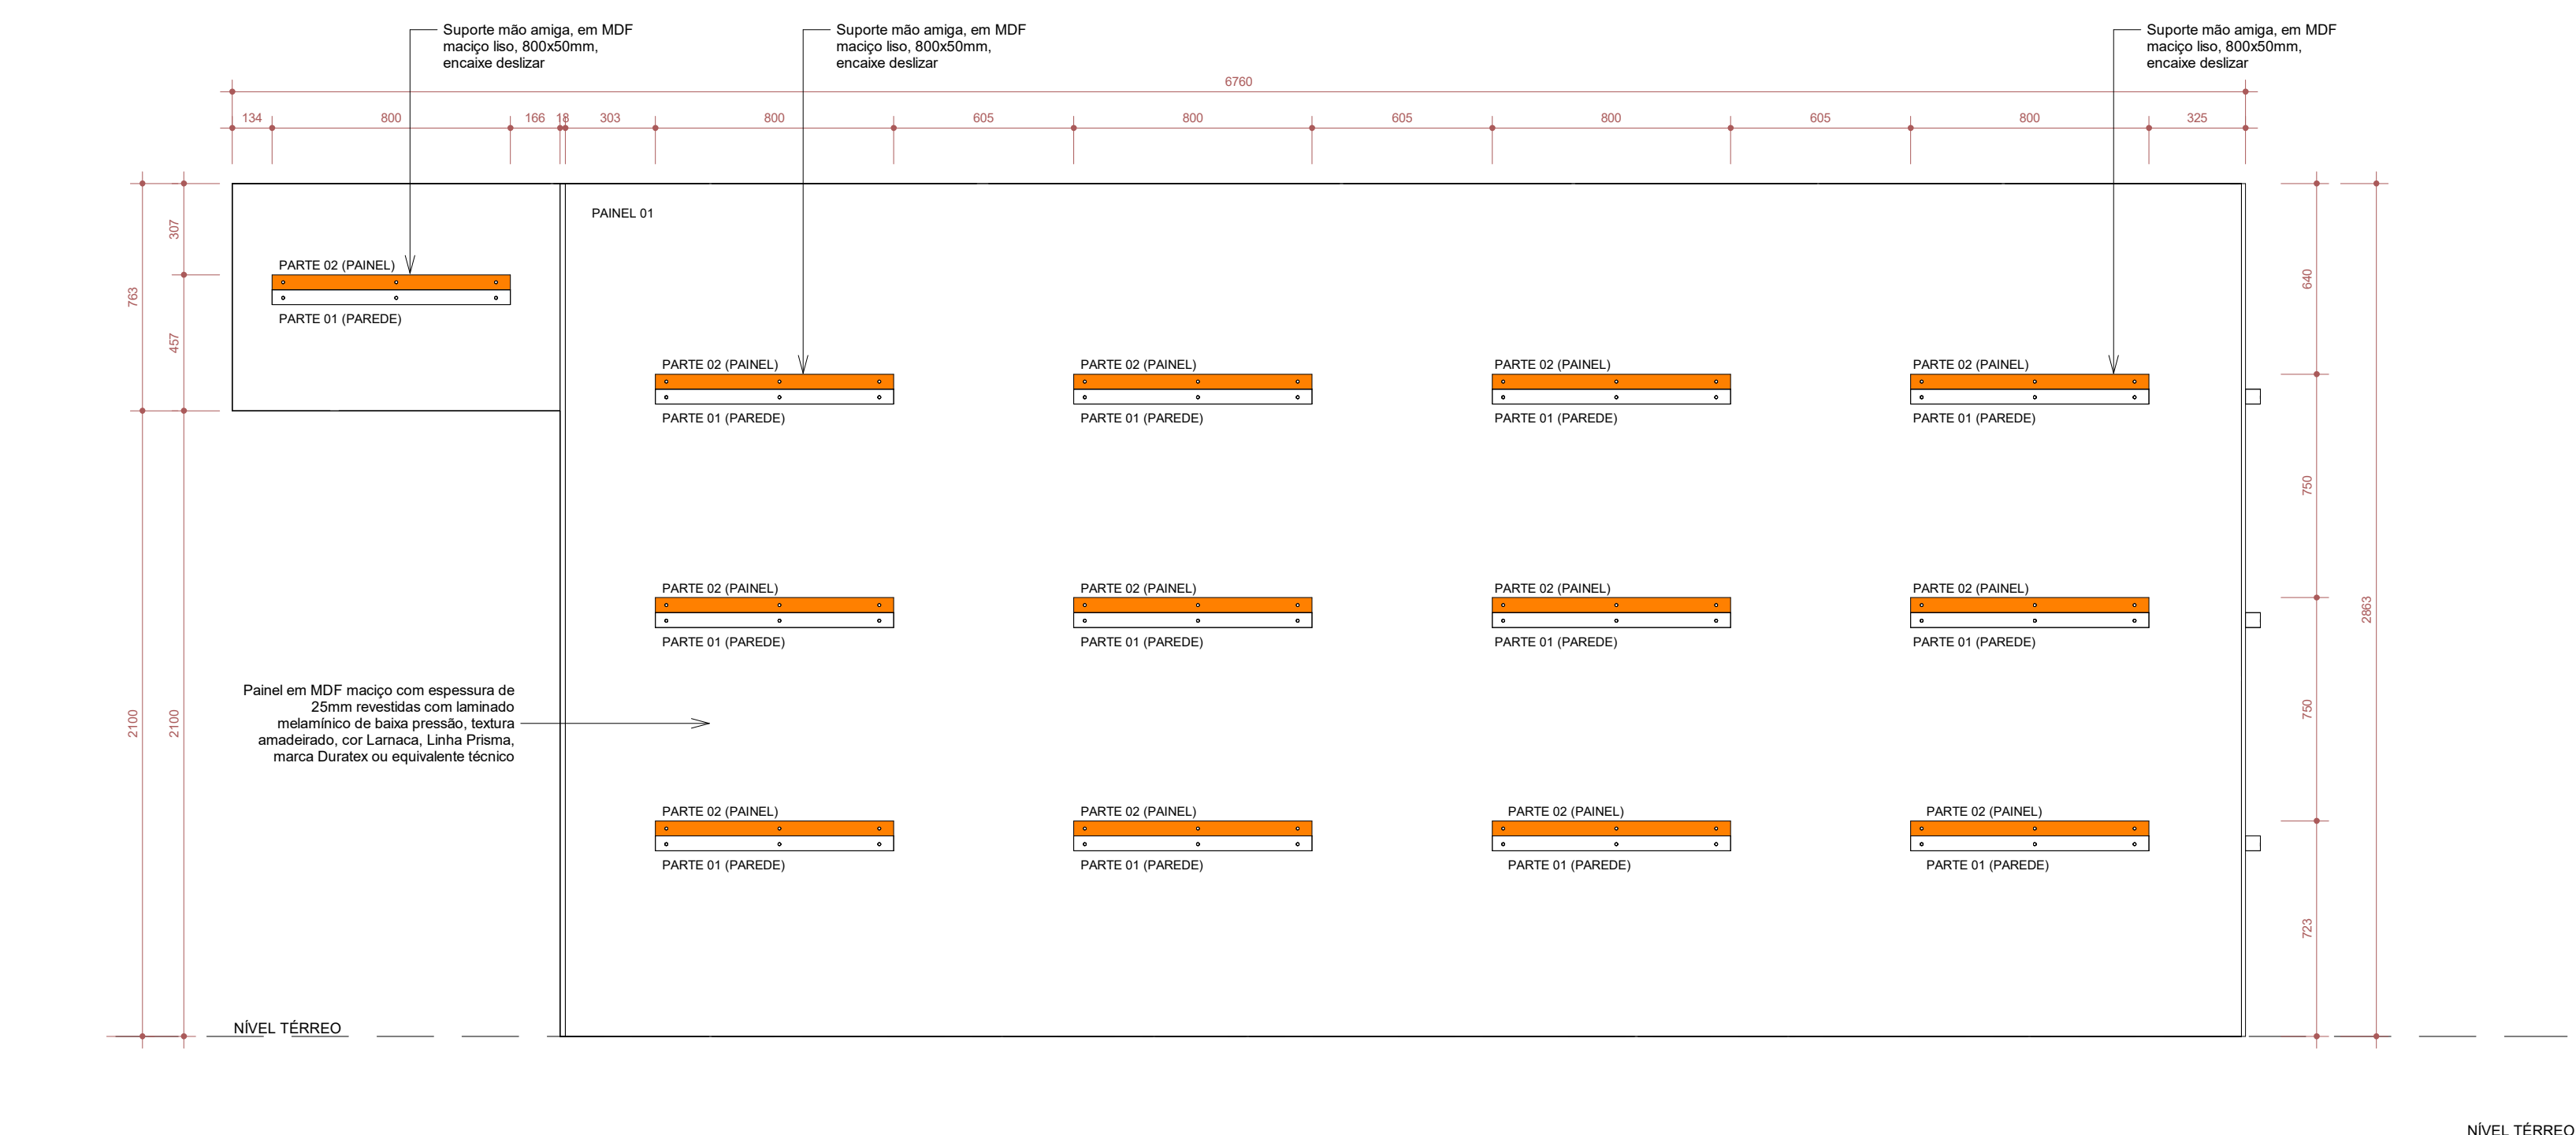


6 PA04 - VISTA FUNDO01
1 : 20

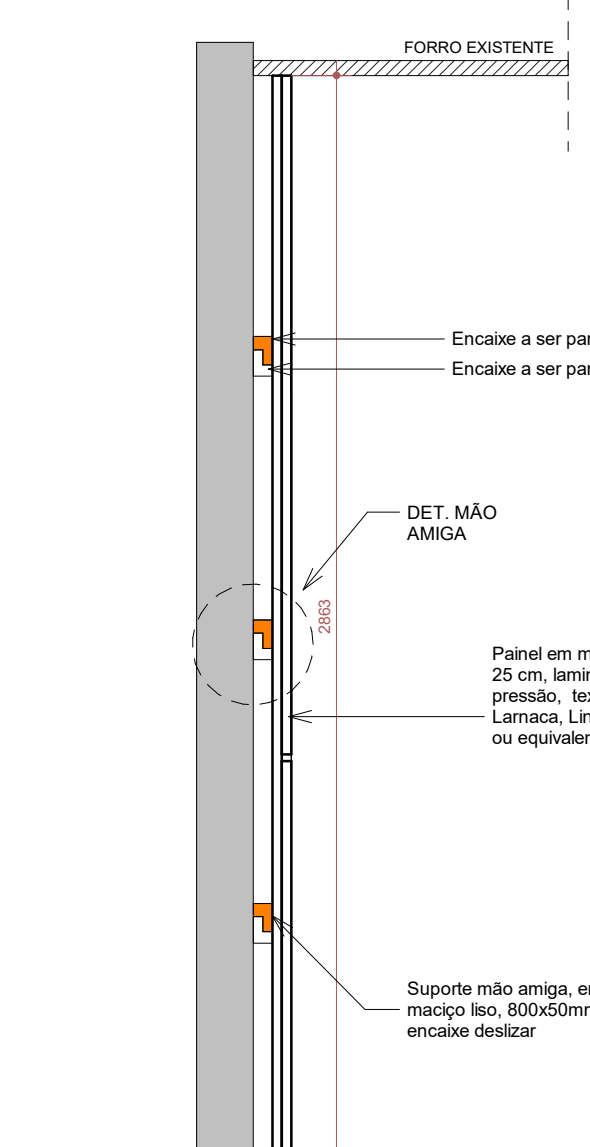


5 PA04 - CORTE01
1 : 20

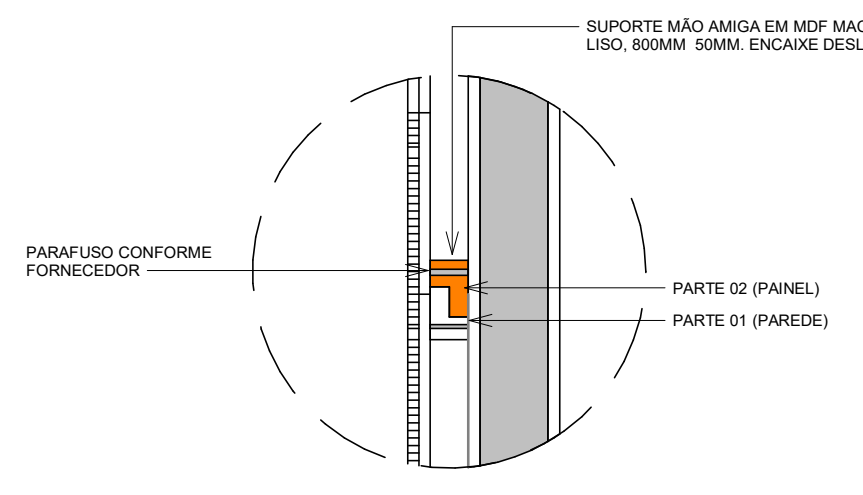


DET. MÃO AMIGA
1 : 10

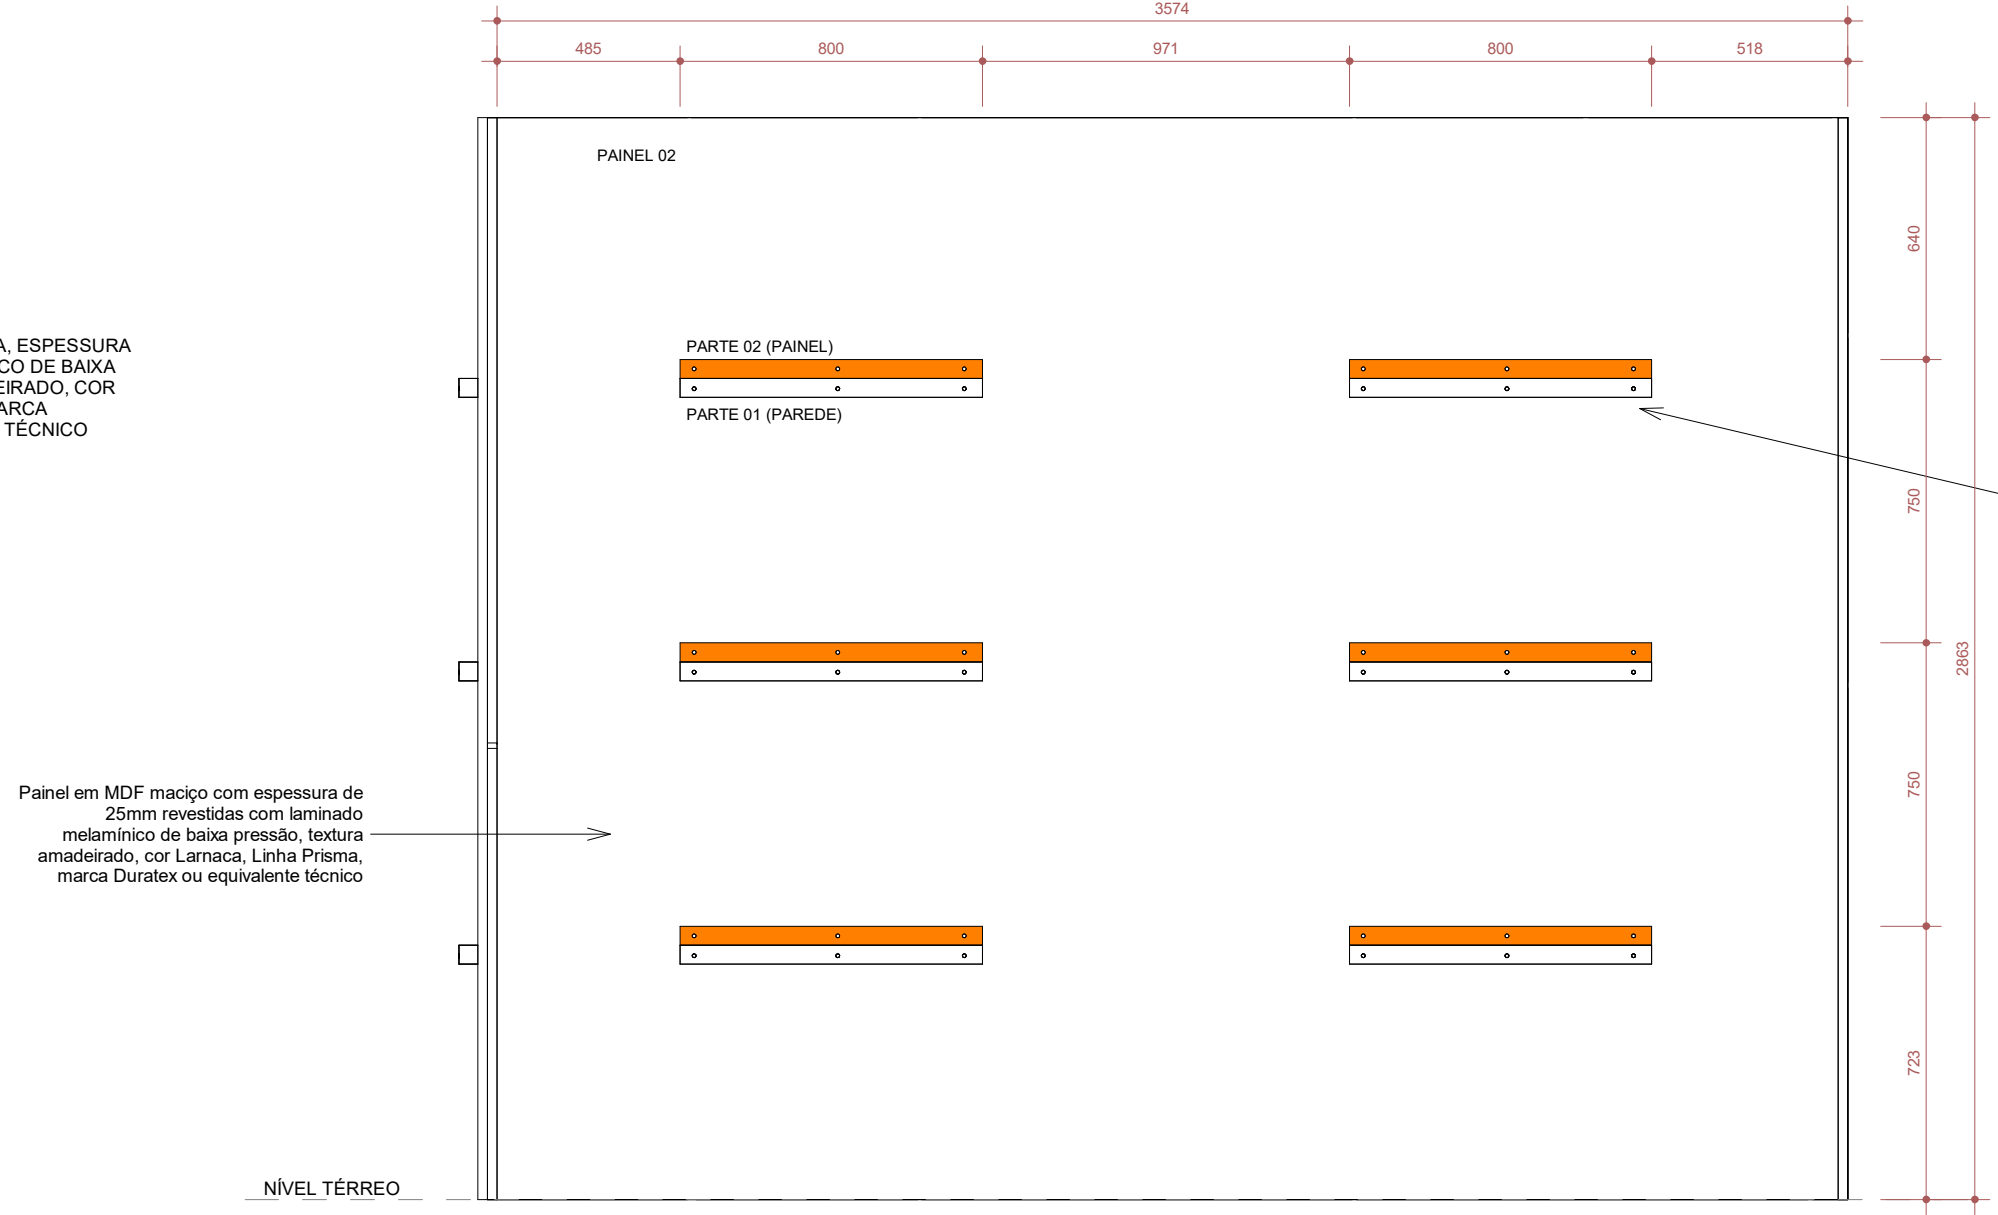

7 PA04 - VISTA FUNDO02
1 : 20

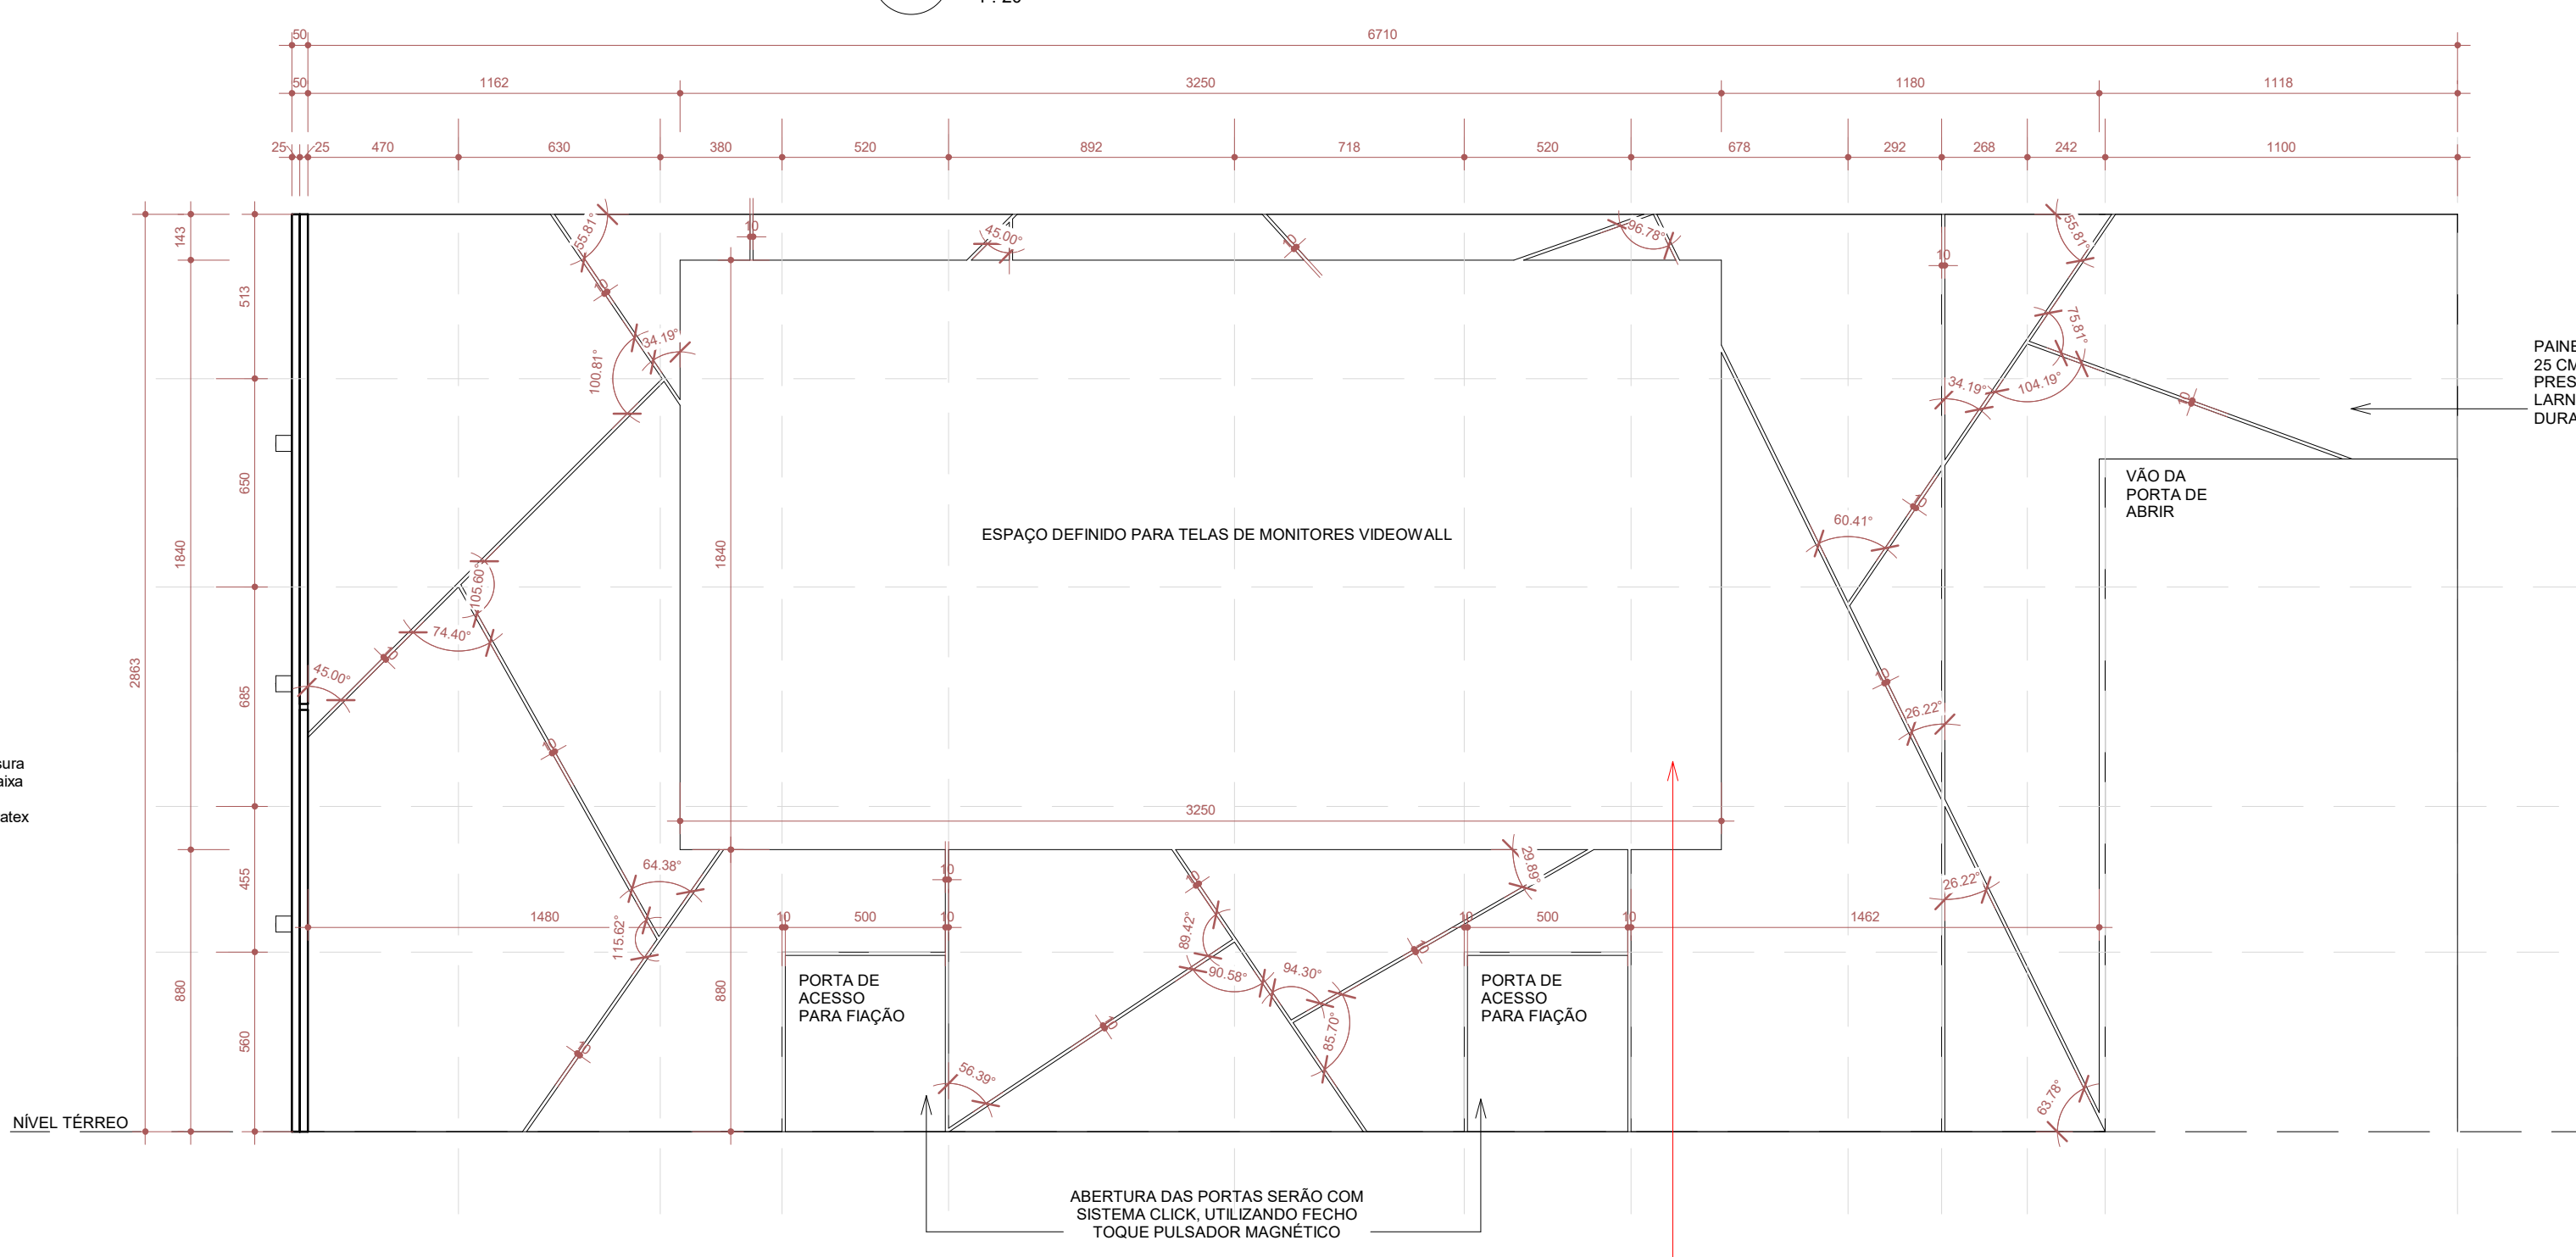

4 PA04 - VISTA FRONTAL02
1 : 20

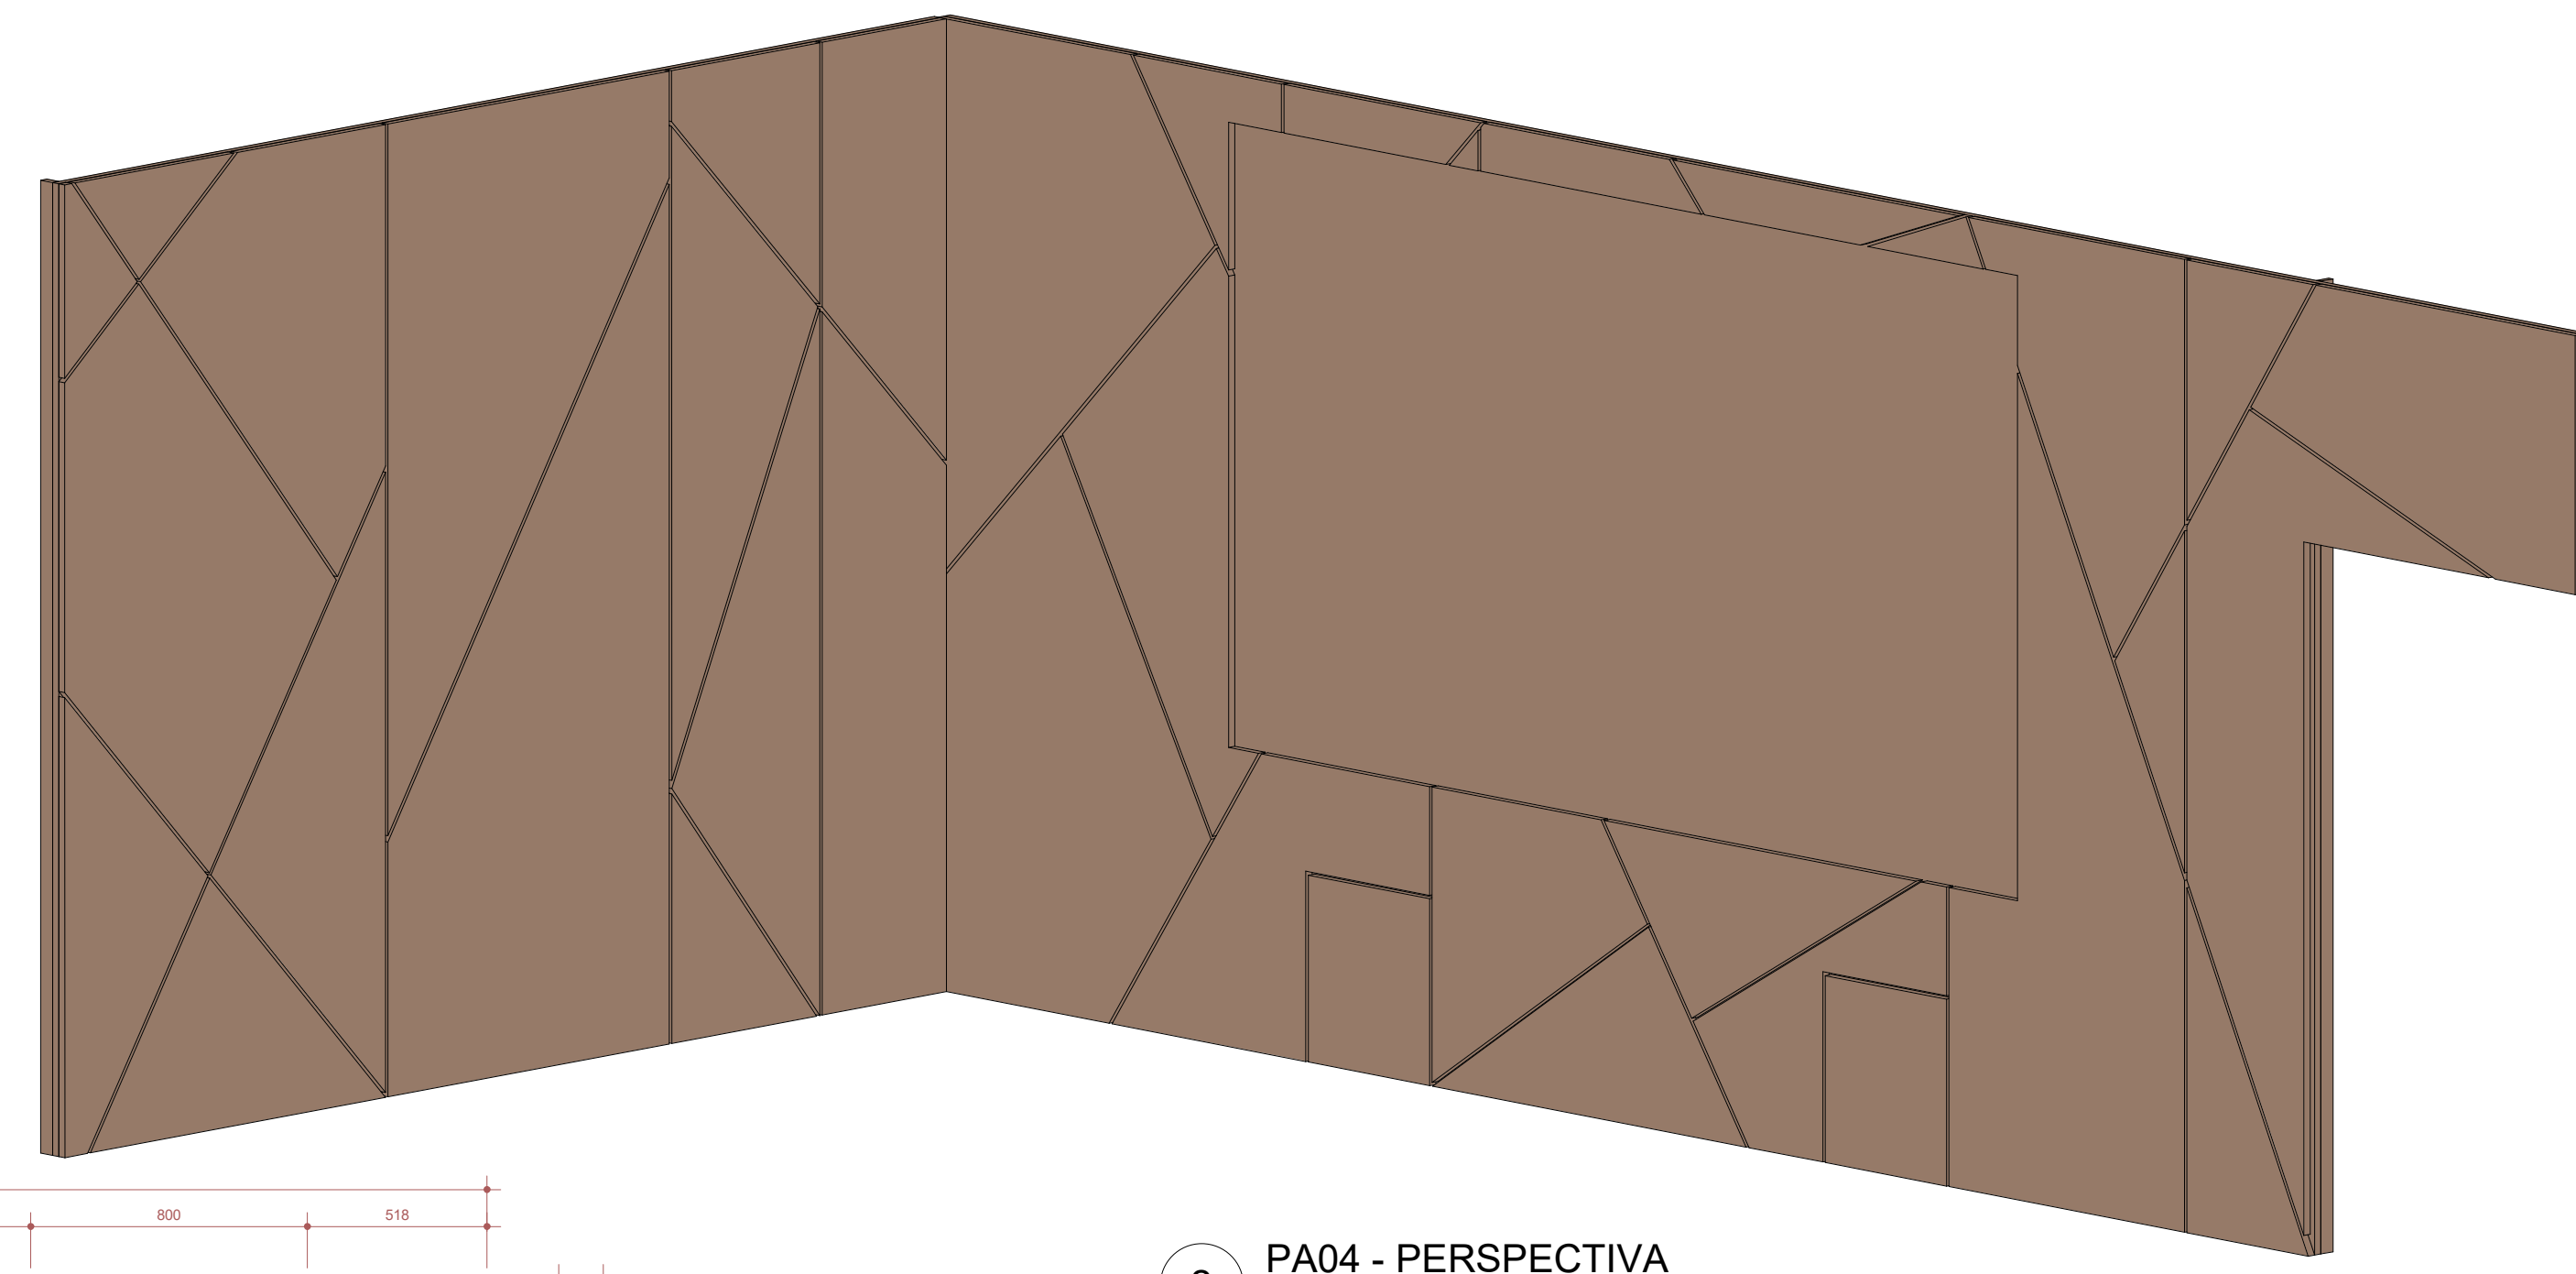

2 PA04 - PERSPECTIVA

FERRAGENS	
Kit dispositivo de montagem Minifix, GroFix ou equivalente técnico (parafusos e buchas)	
Kit puxador magnético fecho toque para sistema Click	
PEÇAS MDF	
PAINEL 01 Espessura: 25mm (chapa de MDF maciço) Dimensões: 6710mmx2863mm Acabamento: Revestido com laminado melâmico de baixa pressão, textura amadeirado, cor Lamaca, Linha Prisma, marca Duratex ou equivalente técnico.	
PAINEL 02 Espessura: 25mm (chapa de MDF maciço) Dimensões: 3574mmx2863mm Acabamento: Revestido com laminado melâmico de baixa pressão, textura amadeirado, cor Lamaca, Linha Prisma, marca Duratex ou equivalente técnico.	
*AS DISTÂNCIAS E ALTURAS CONTIDAS NAS PLANTAS DEVERÃO SER CONFERIDAS NO LOCAL.	
REVISÕES	
21/02/2025	DESENVOLVIMENTO DE PROJETO DE PARQUEAMENTO E ATUALIZAÇÕES DE MOBILIÁRIO
10/01/2025	APROVAÇÕES NO LAYOUT E MOBILIÁRIOS INTERNOS
11/12/2024	R01- ATUALIZAÇÕES NO LAYOUT E MOBILIÁRIOS
REVISÃO	
CARIMBO APROVAÇÃO	
1- TODAS AS MEDIDAS E DIMENSÕES ESTÃO EM METRO, EXCETO ONDE INDICADO.	
DE ACORDO: _/ _/ _	
ASS.: RESP. TÉCNICO: Reconçavo Engenharia e Arquitetura CNPJ: 38.162.216/0001-42 SALVADOR-BA TEL: (71) 99328-0285	ASS.: PROPRIETÁRIO CÂMARA MUNICIPAL DE IBITINGA CNPJ: 12.018.762/0001-05
RECONÇAVO ENGENHARIA E ARQUITETURA @reconçavo.ar / contato@reconçavo.com.br SALVADOR-BA TEL: (71) 99328-0285	
CONTRATANTE CÂMARA MUNICIPAL DE IBITINGA	
UNIDADE CÂMARA MUNICIPAL DA ESTÂNCIA TURÍSTICA DE IBITINGA	
ENDERÇO Avenida Dr. Victor Maida, nº563, Centro, Ibitinga - São Paulo	
PRANCHIA DET. PA04	
AUTOR DO PROJETO IOLANDA MOTTINHO	CAUCREIA A1591428
DESENHO MAYANA CAMPOS	
DATA 10/01/2025	
A8 ^{SCALA} Indicated	
VERBAO R03	