




PAINEL ELÉTRICO
QDC00

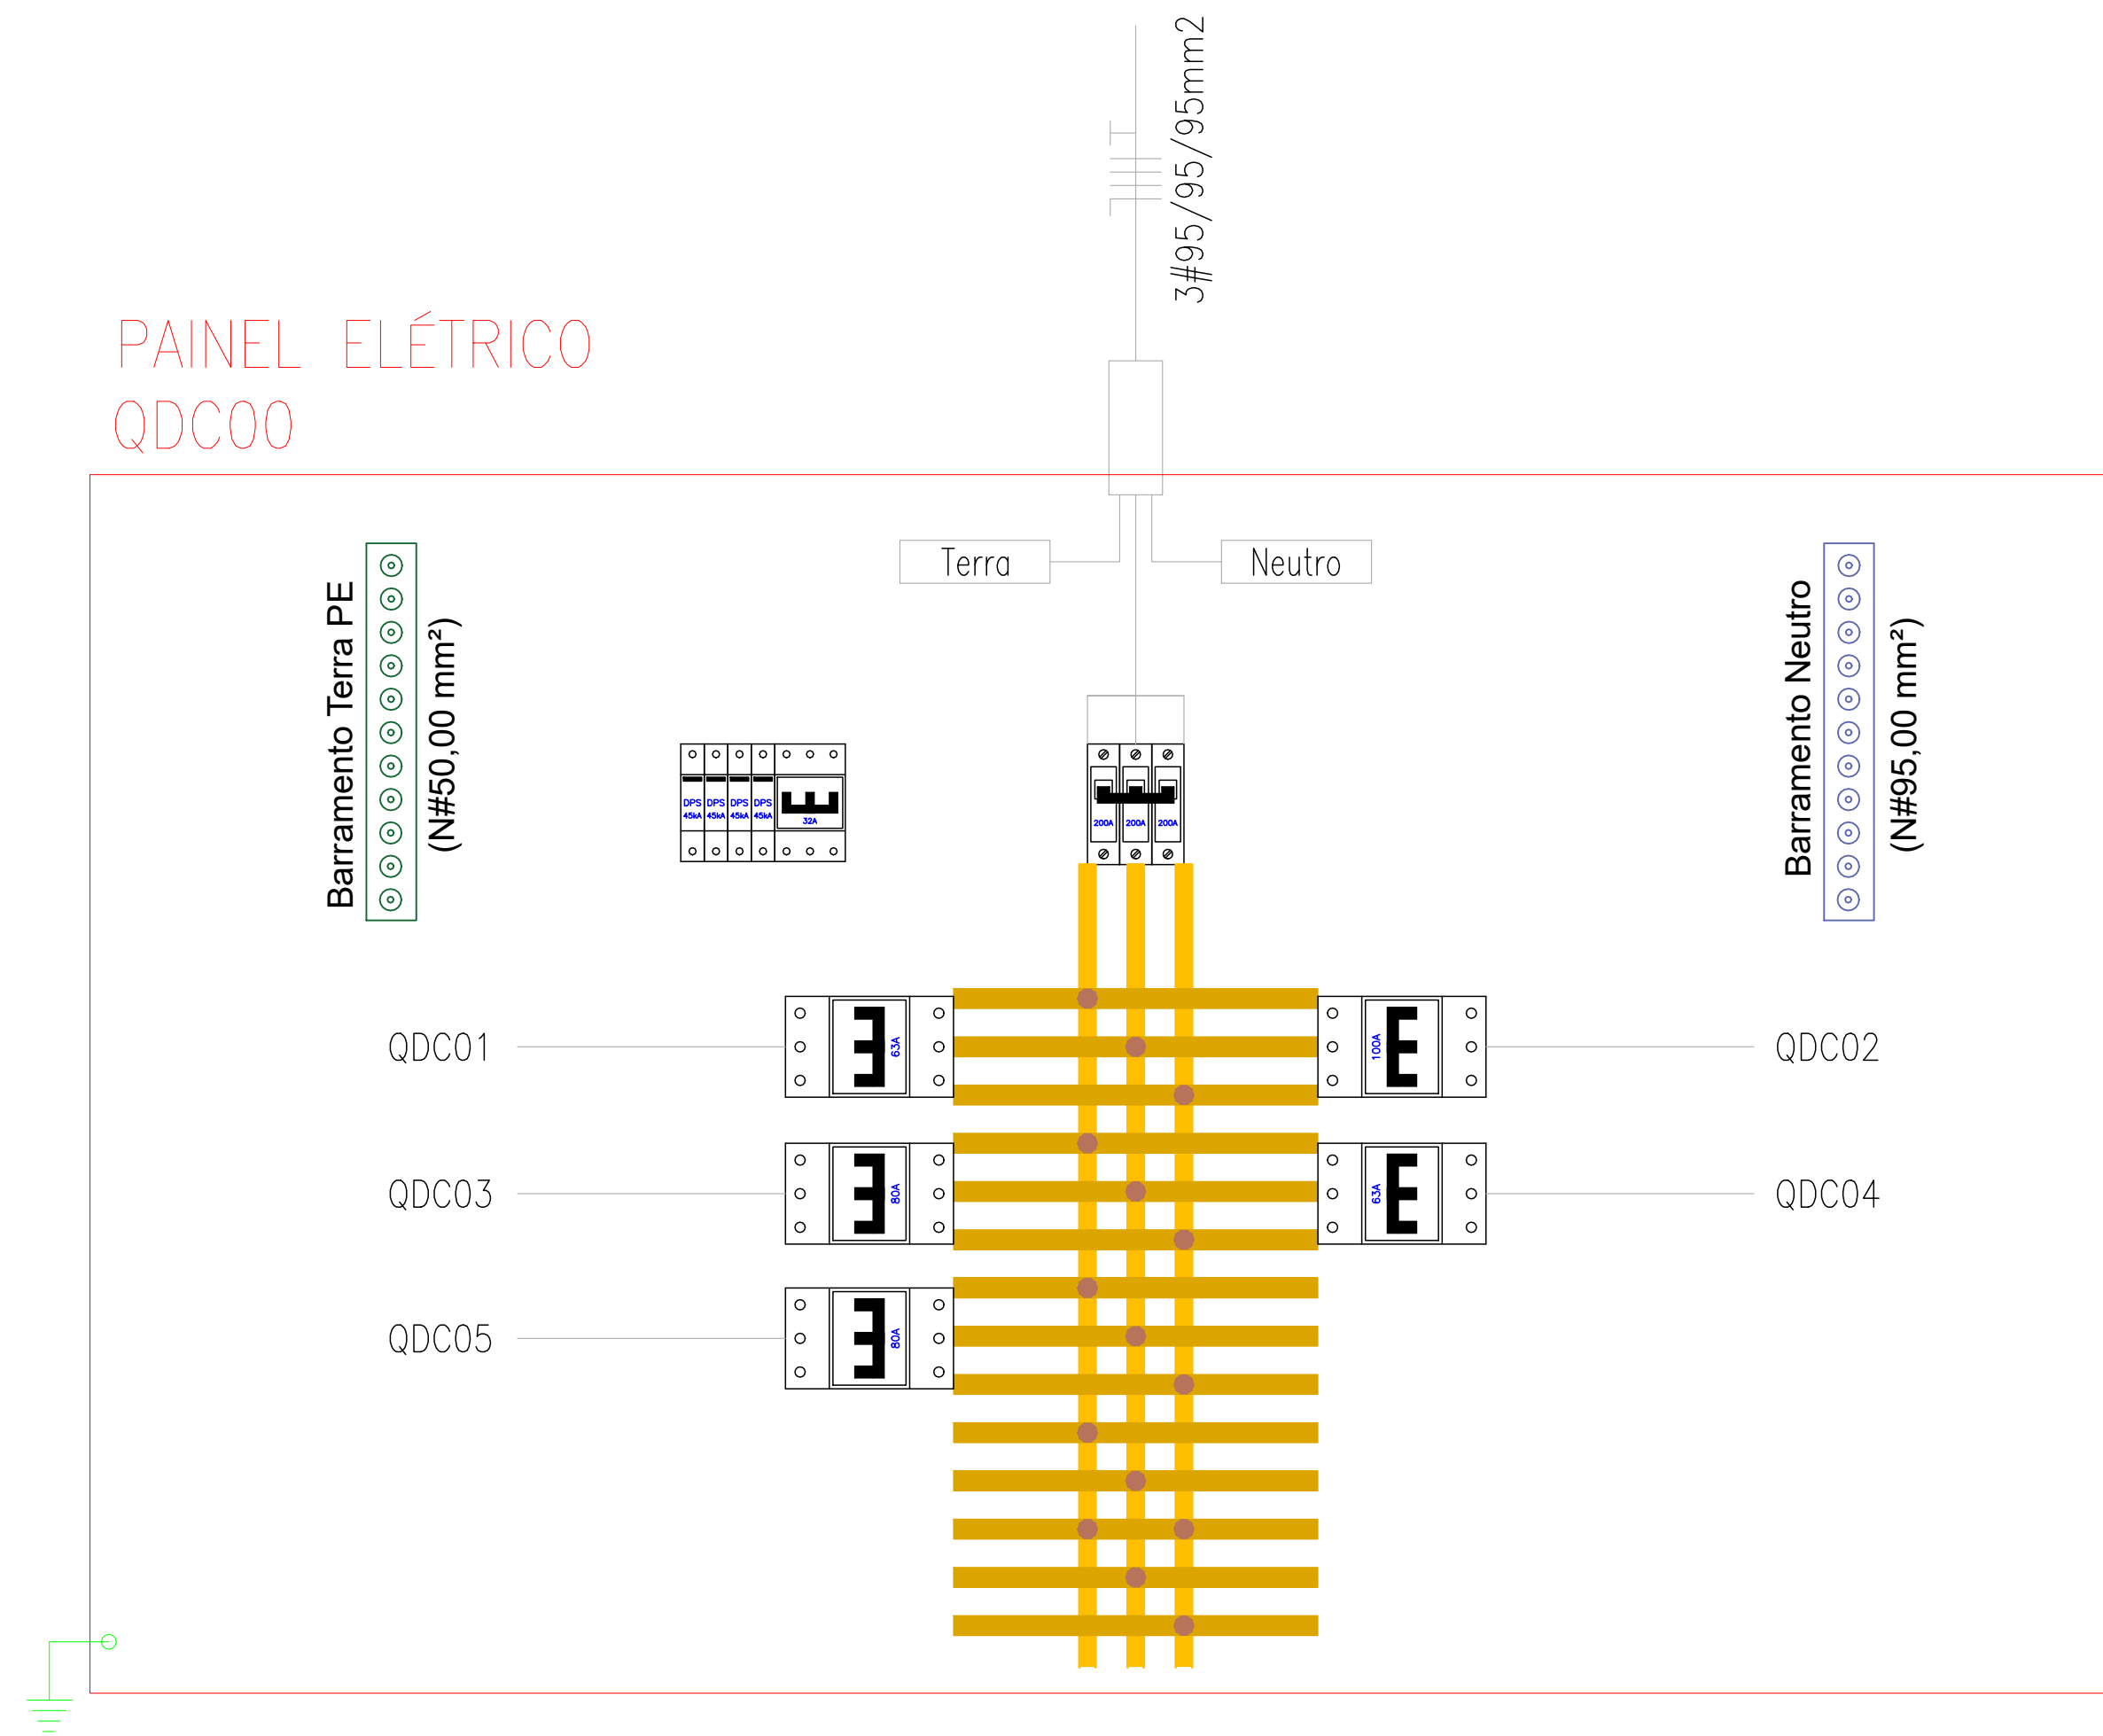


PAINEL ELÉTRICO
QDC01

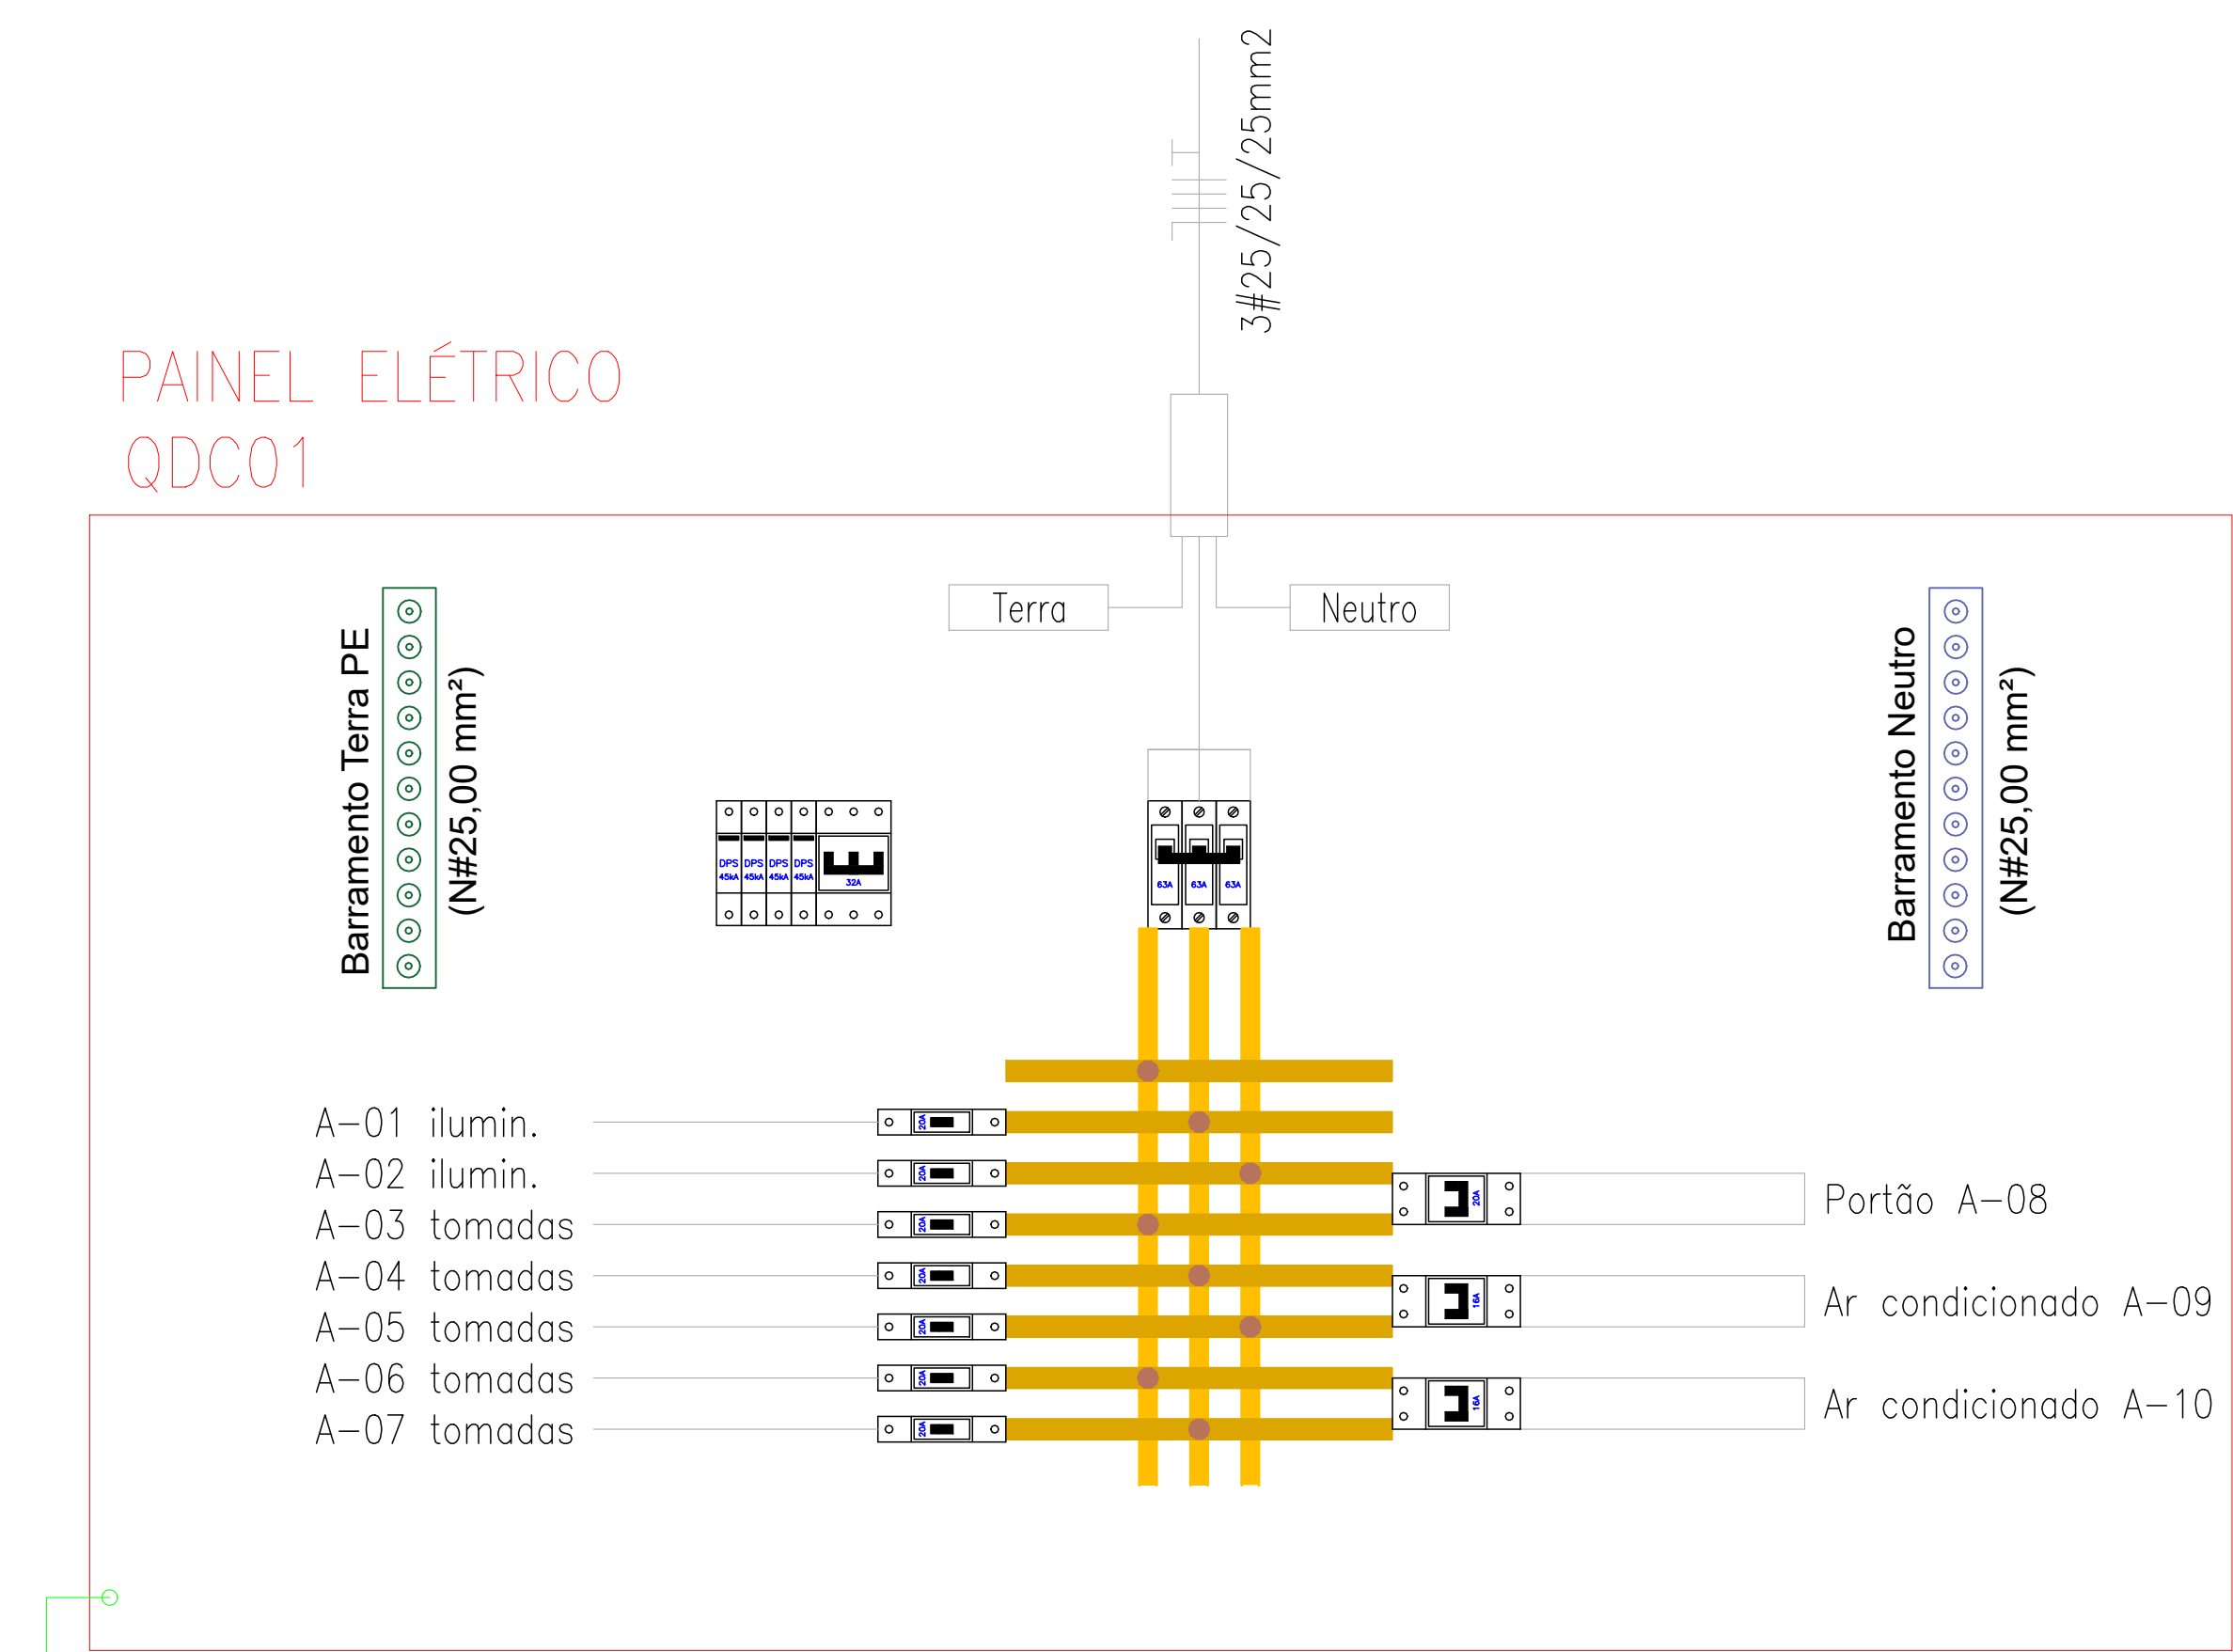


PAINEL ELÉTRICO
QDC04

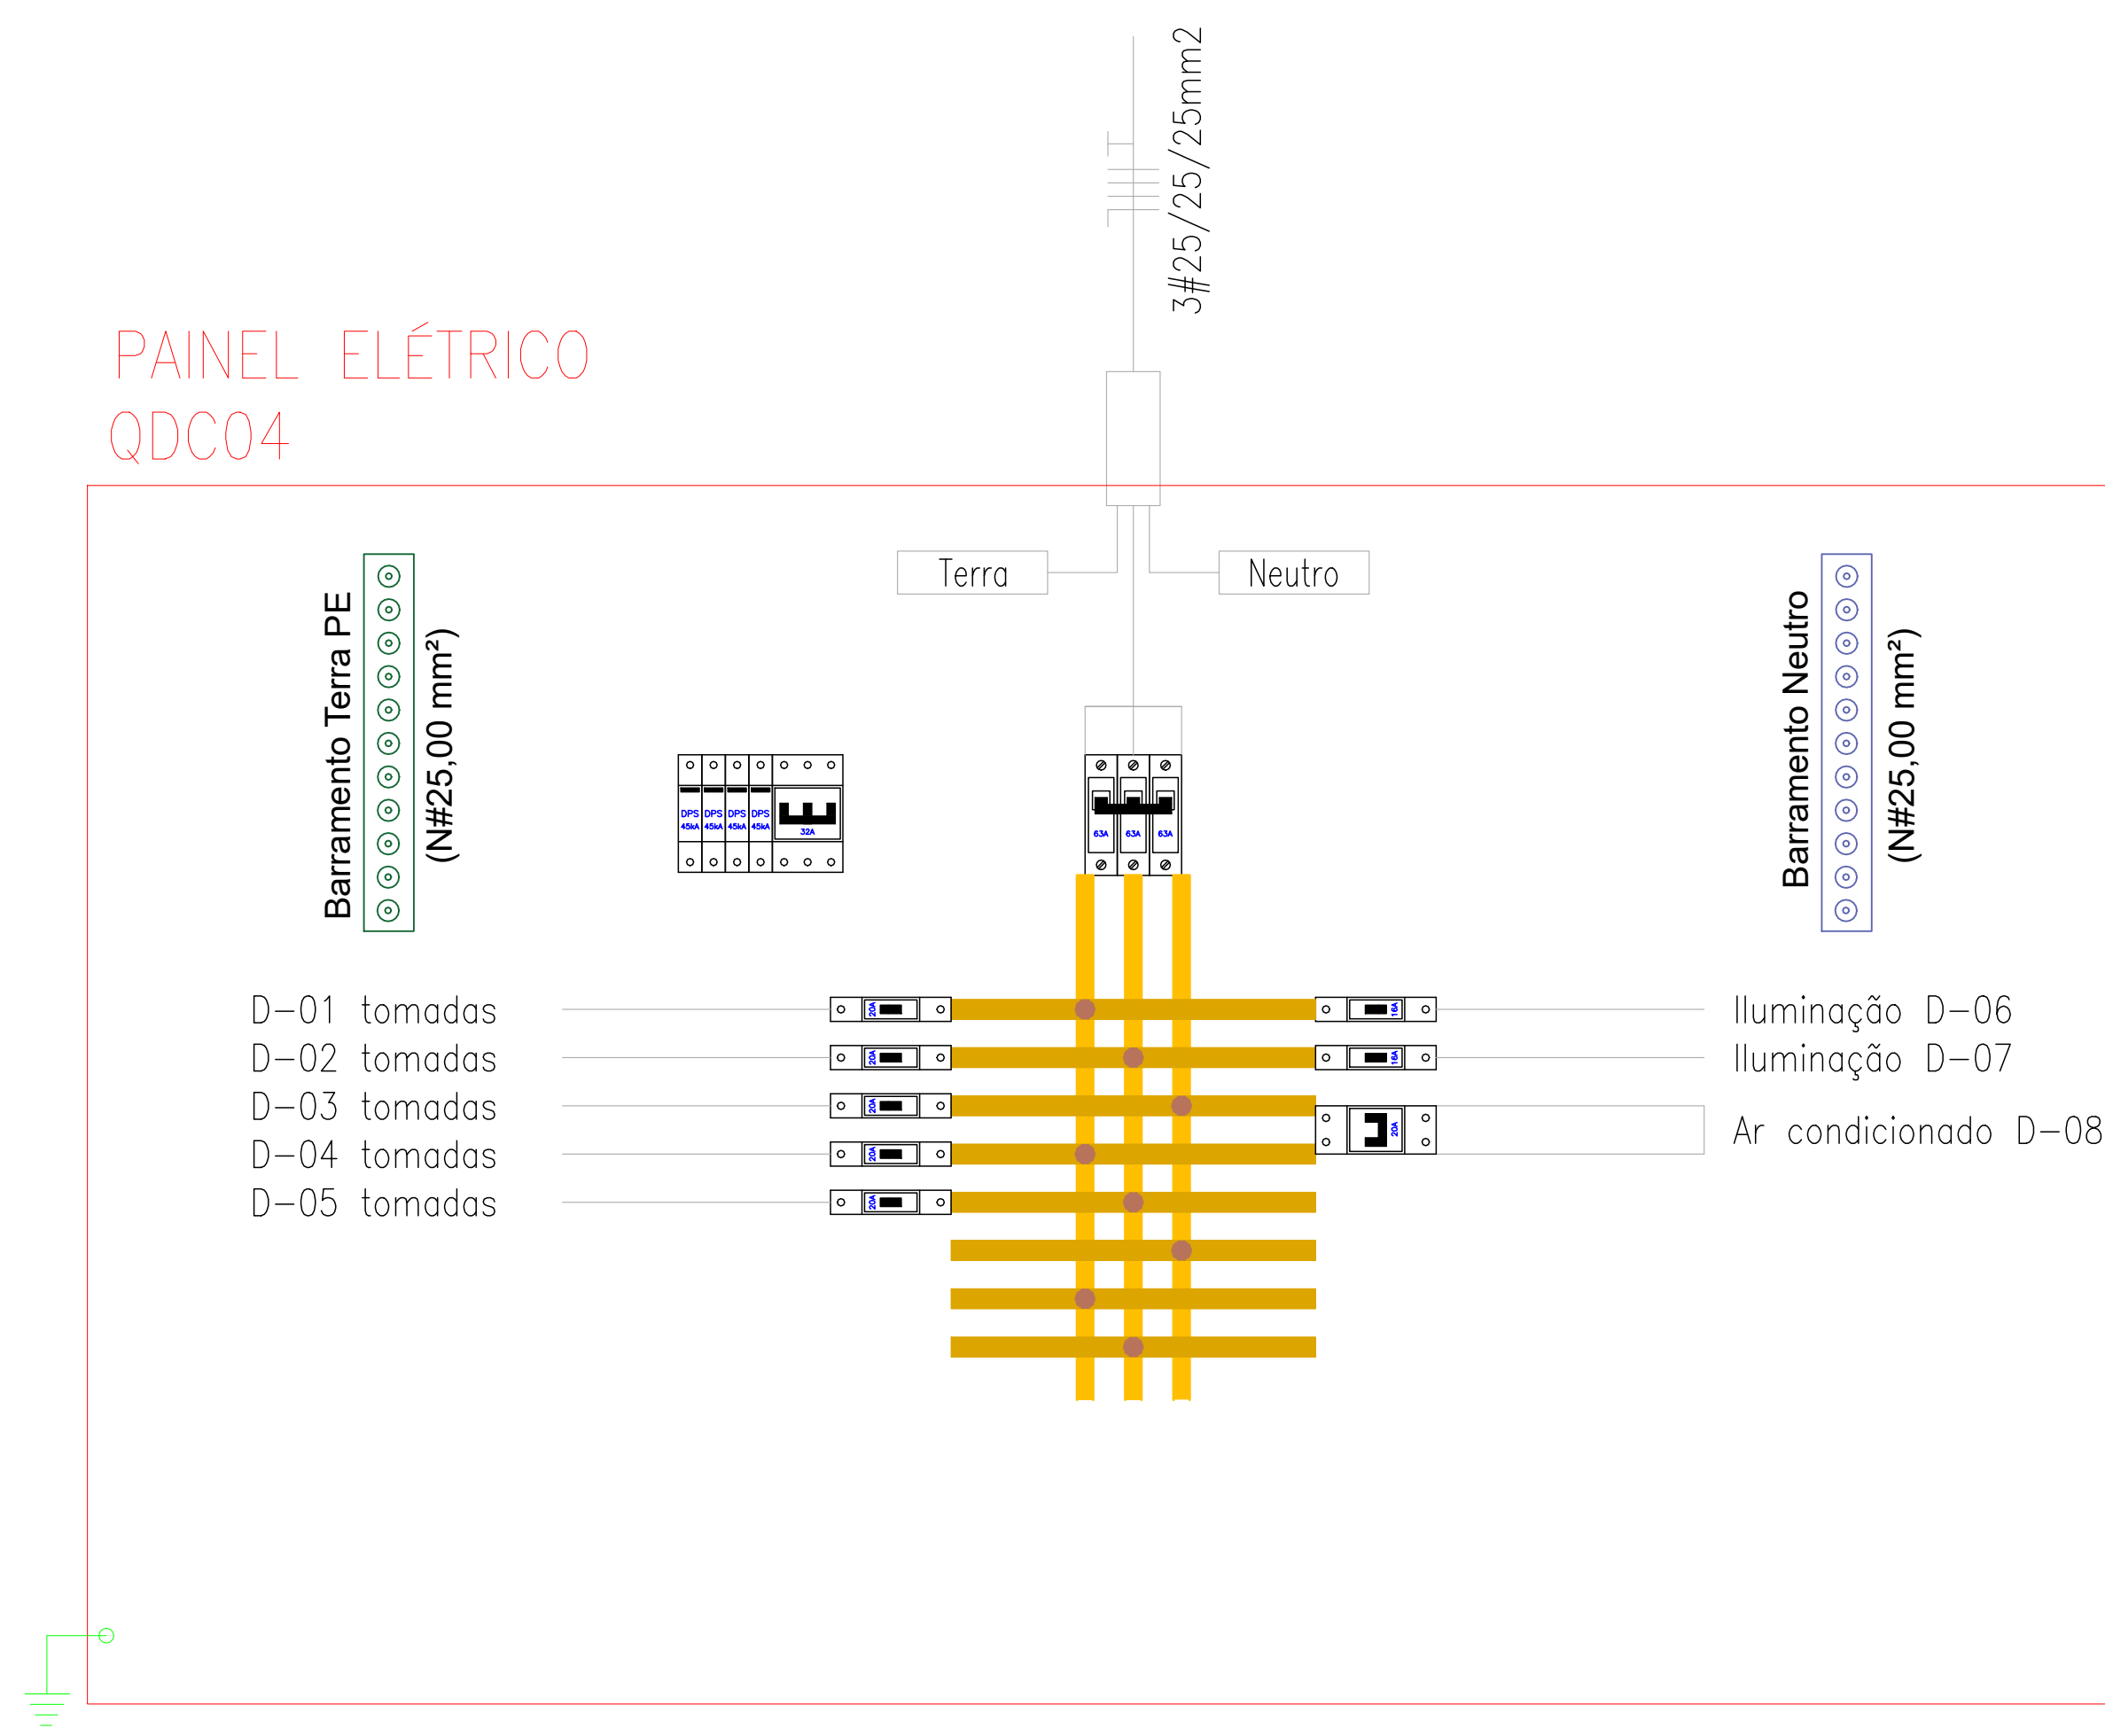



PAINEL ELÉTRICO
QDC02

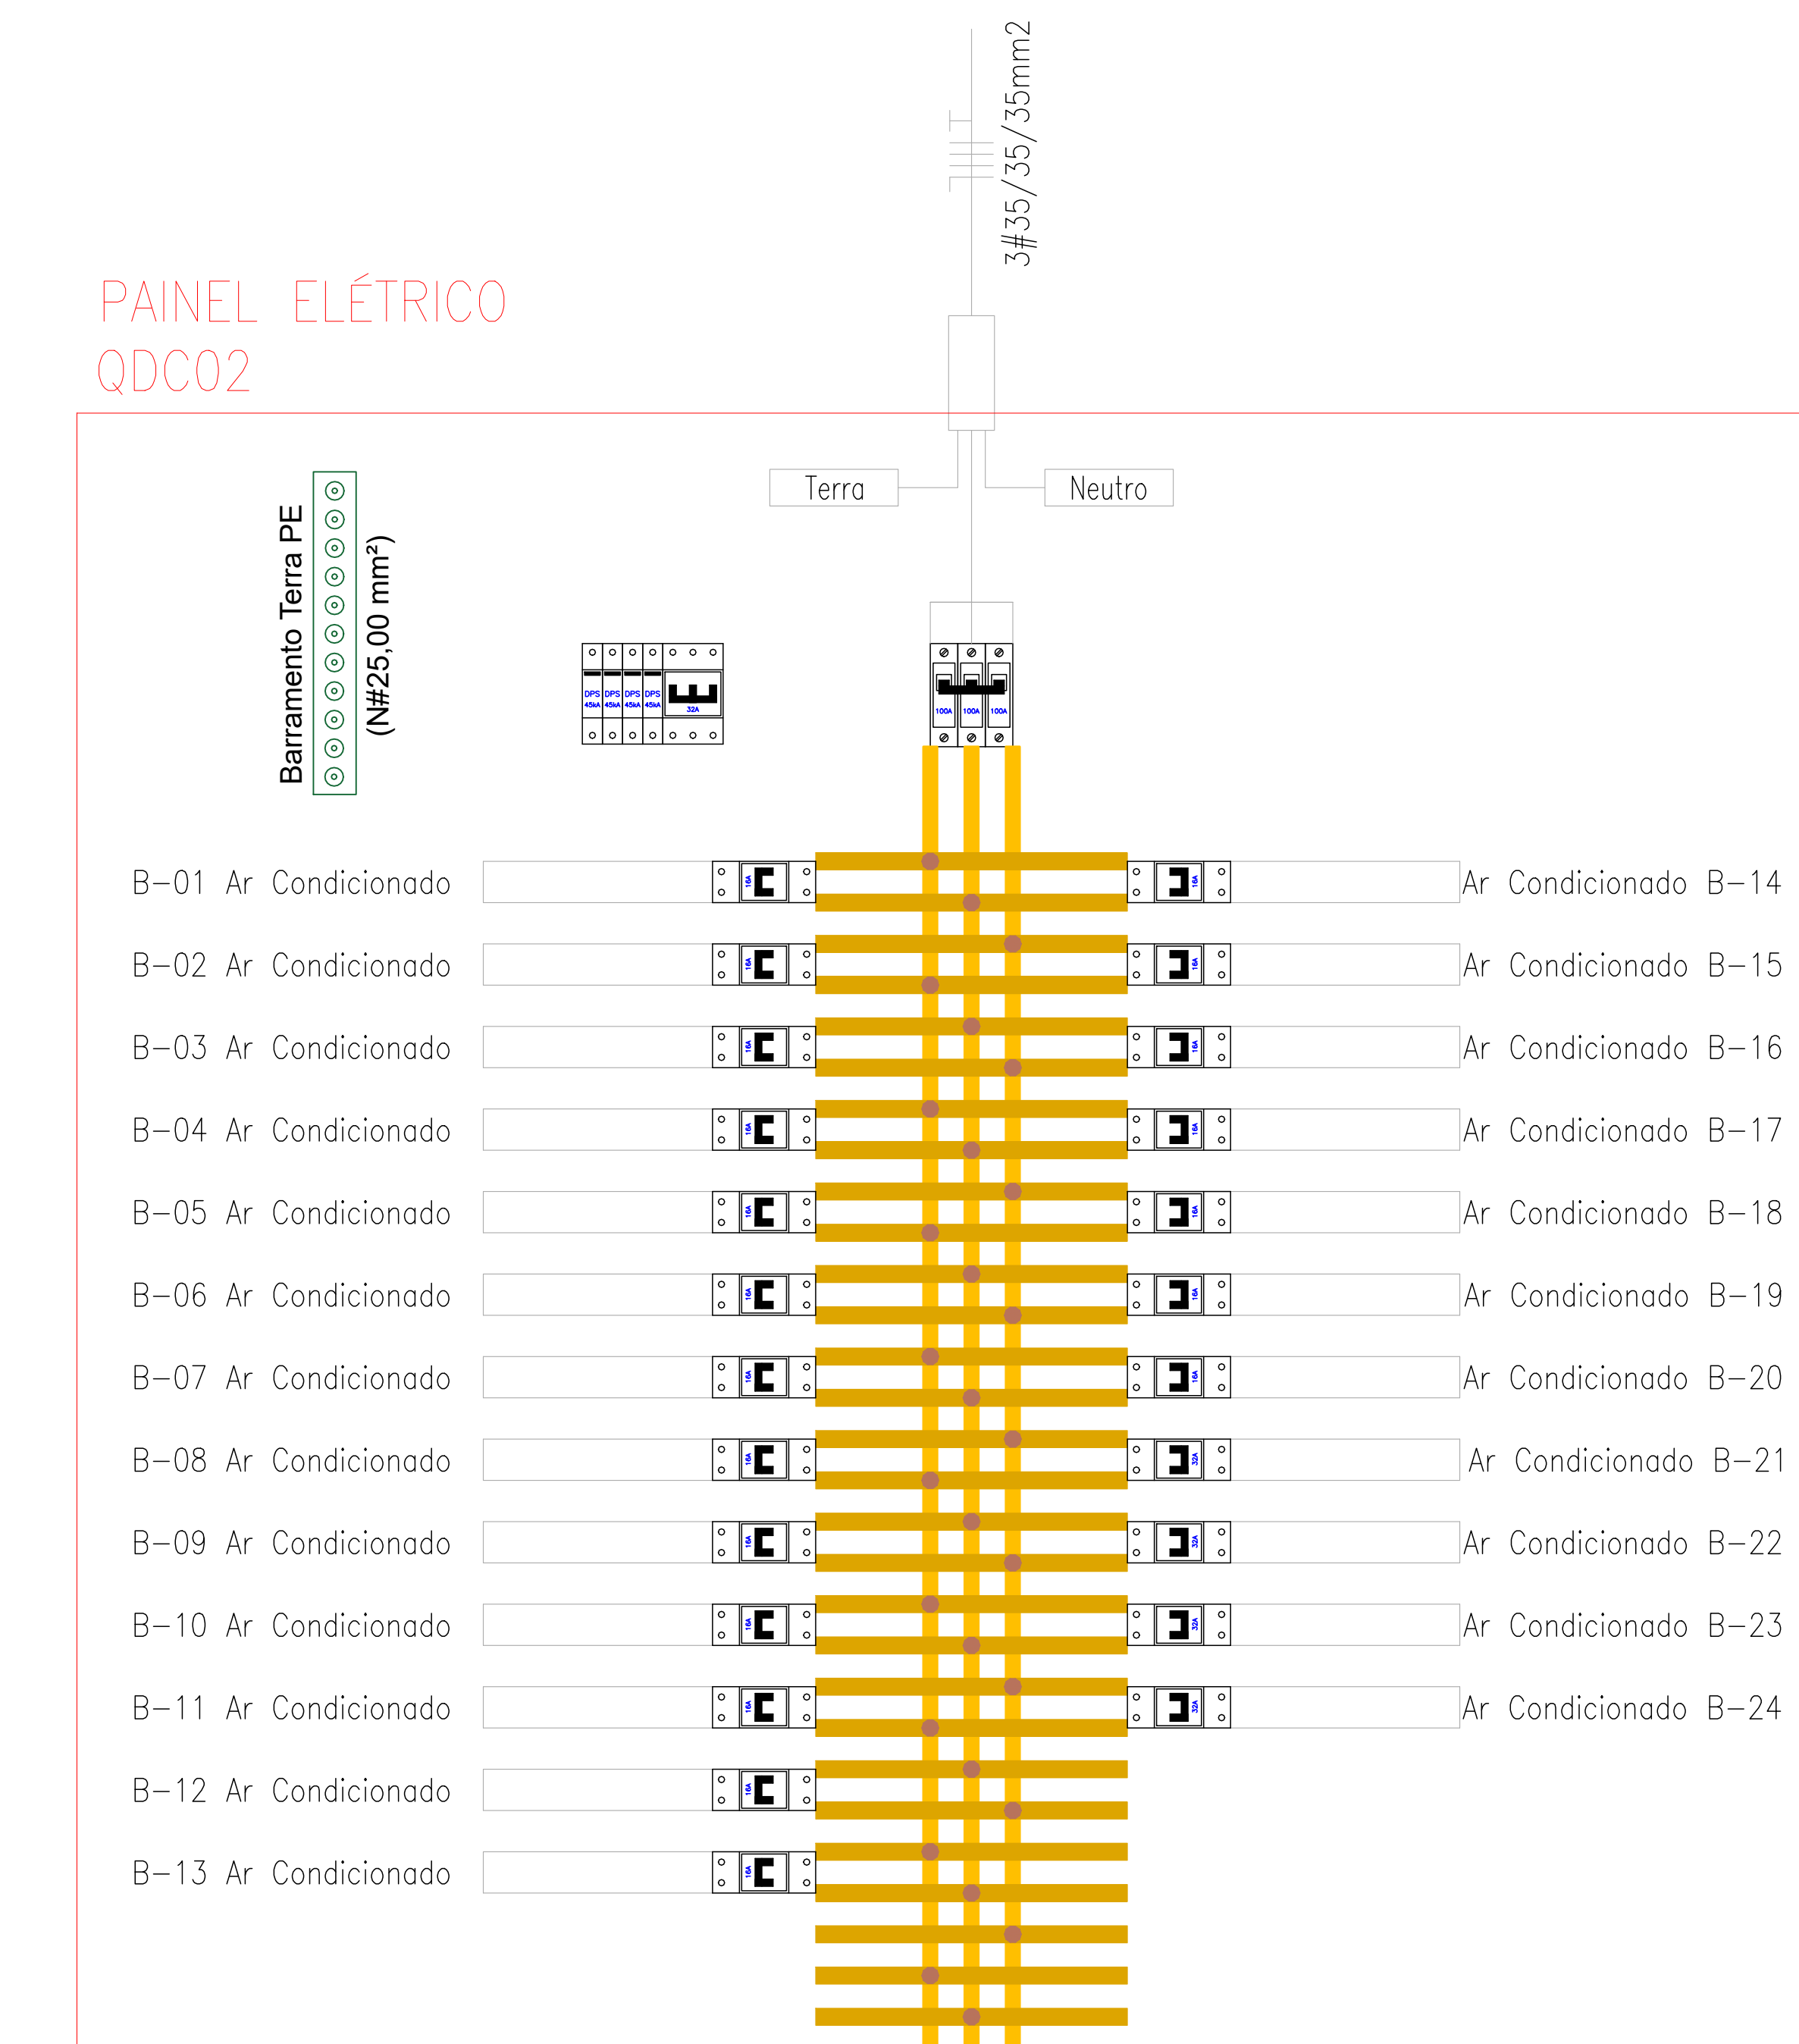

PAINEL ELÉTRICO
QDC03

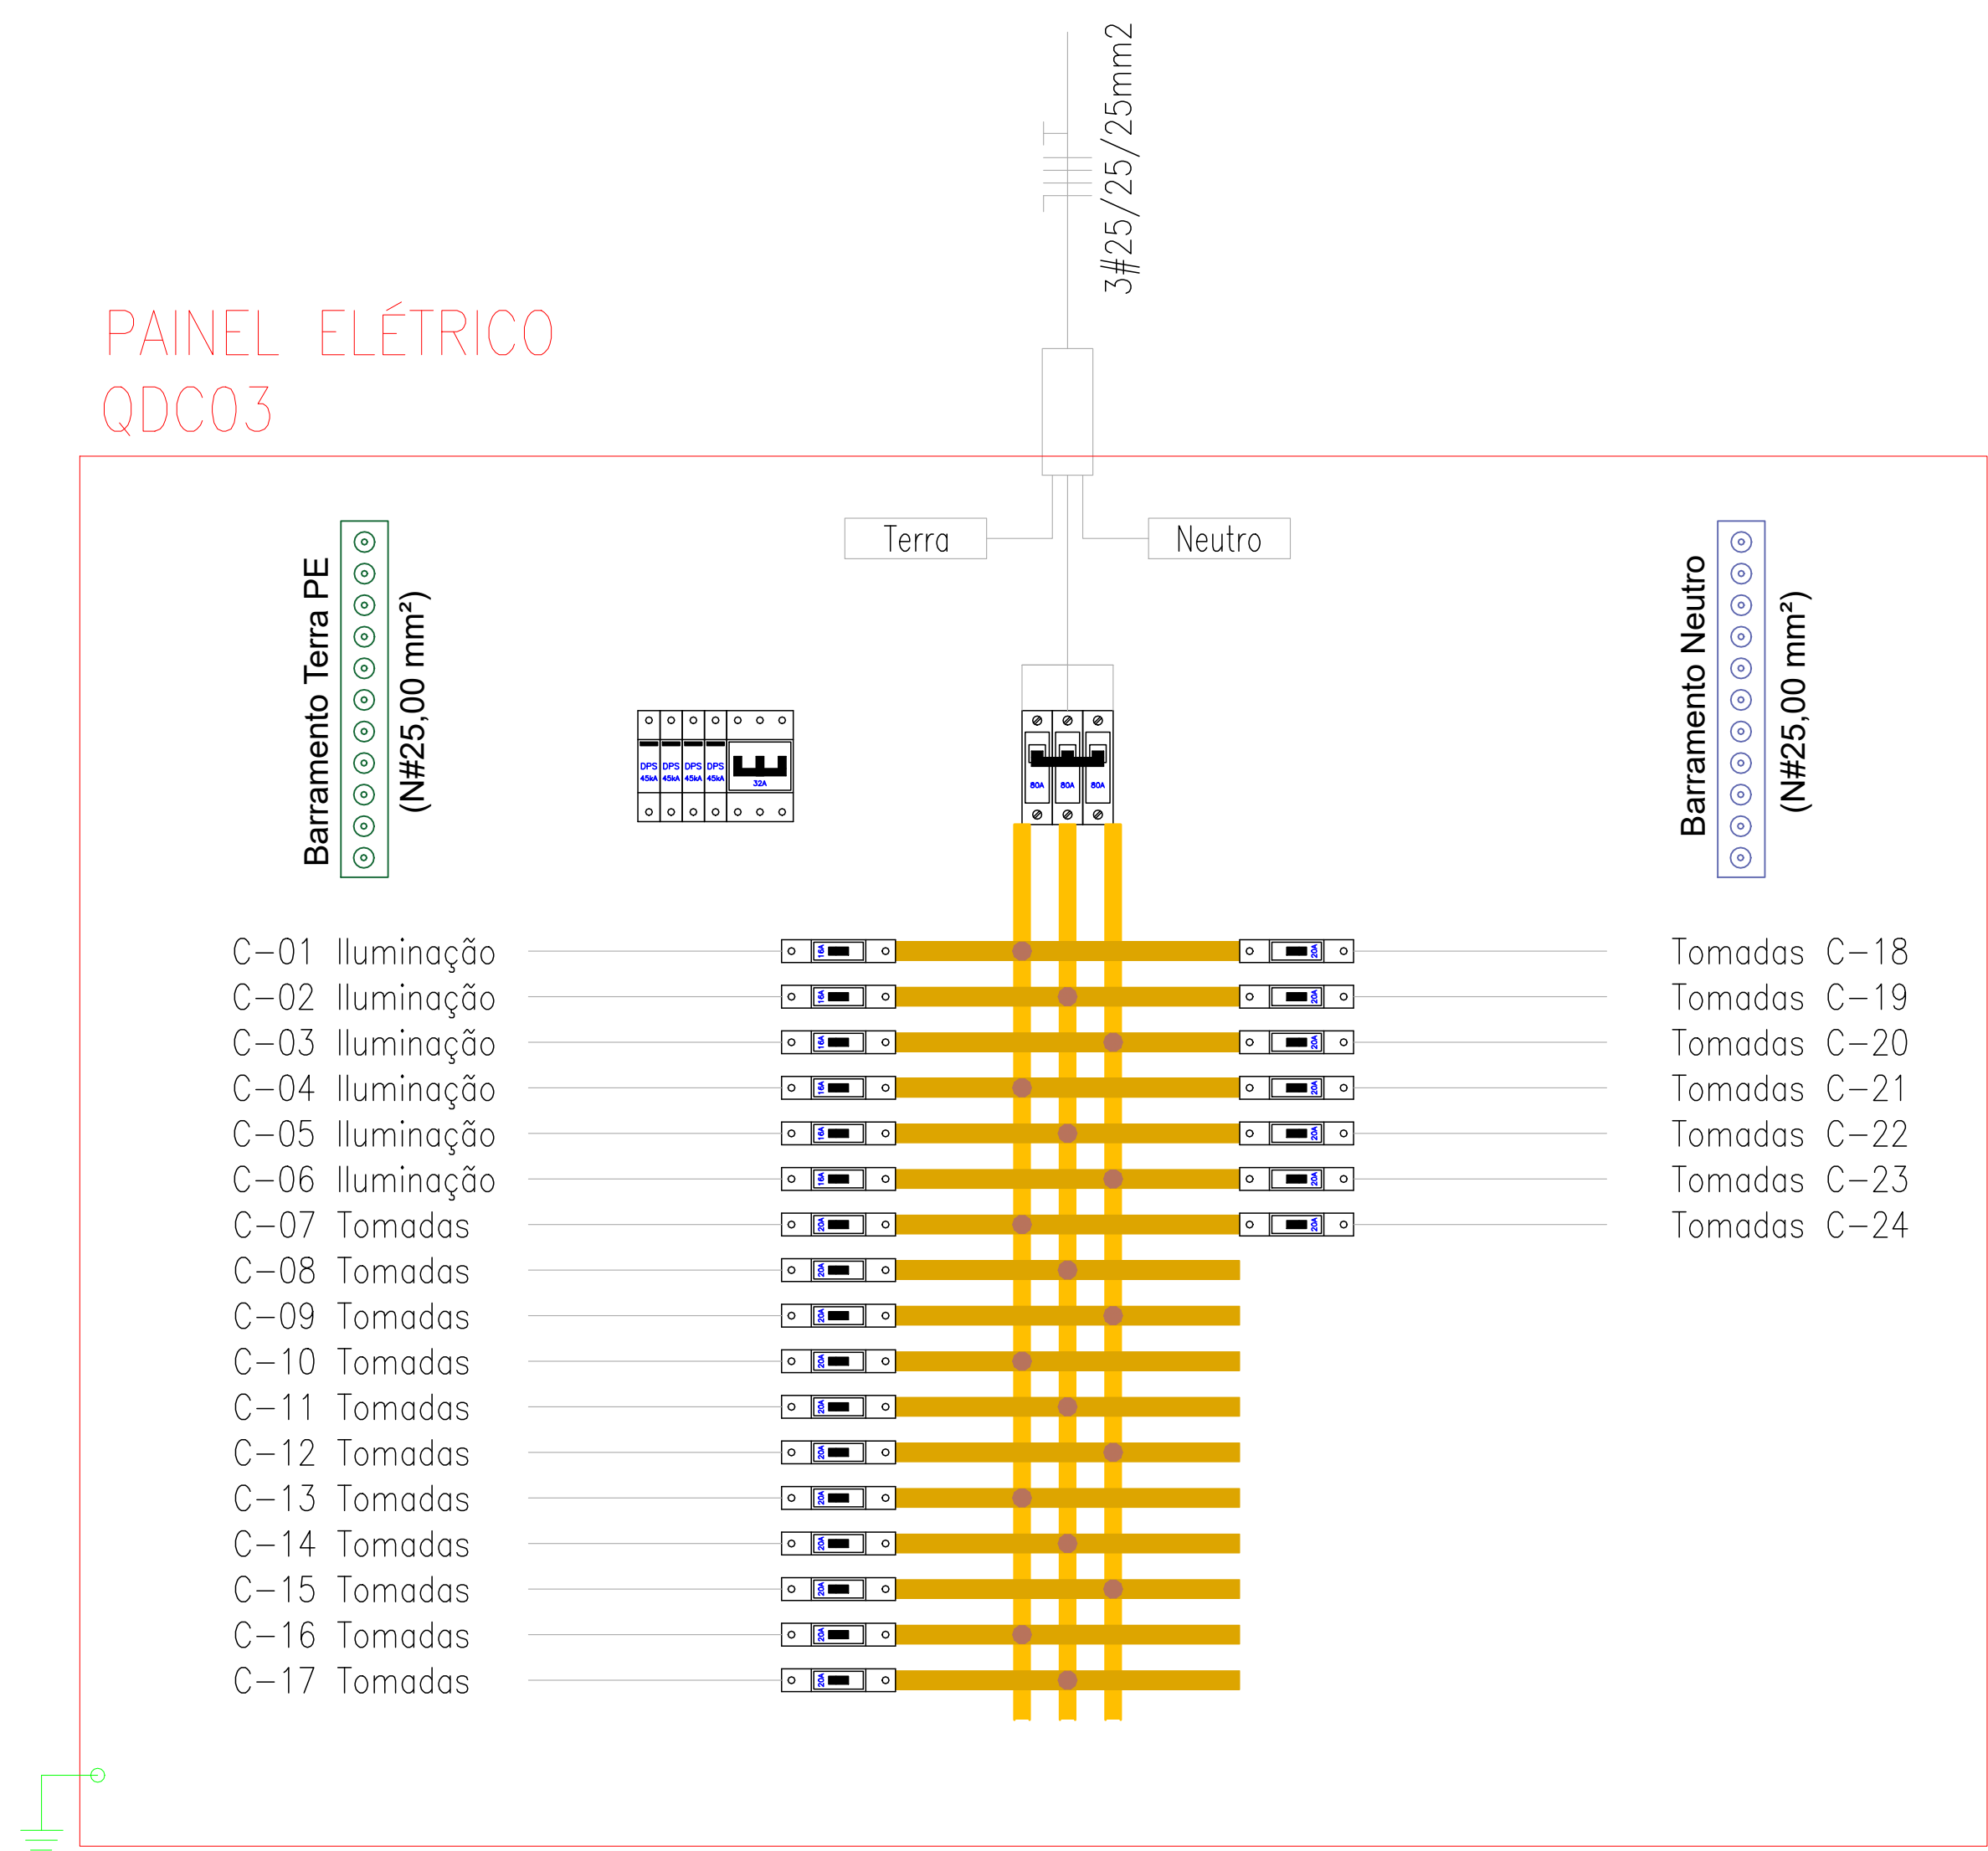

PAINEL ELÉTRICO
QDC05

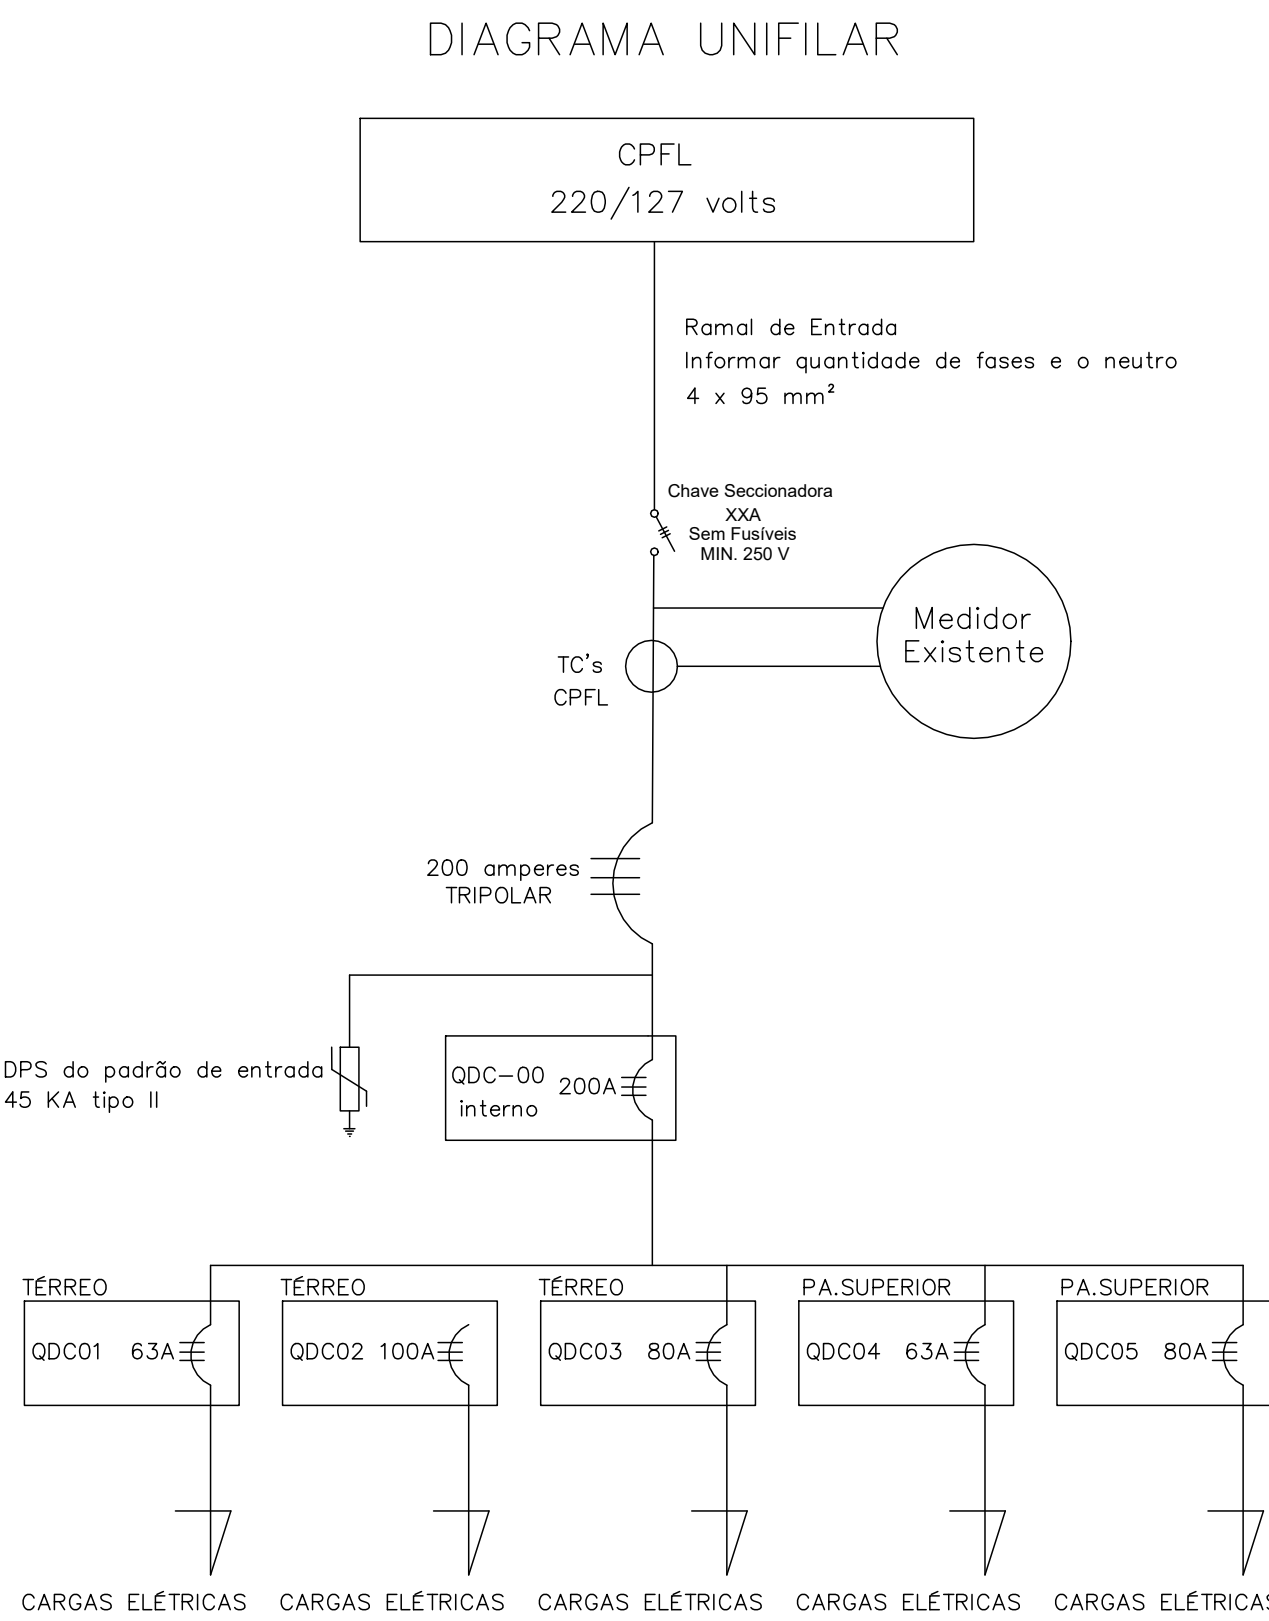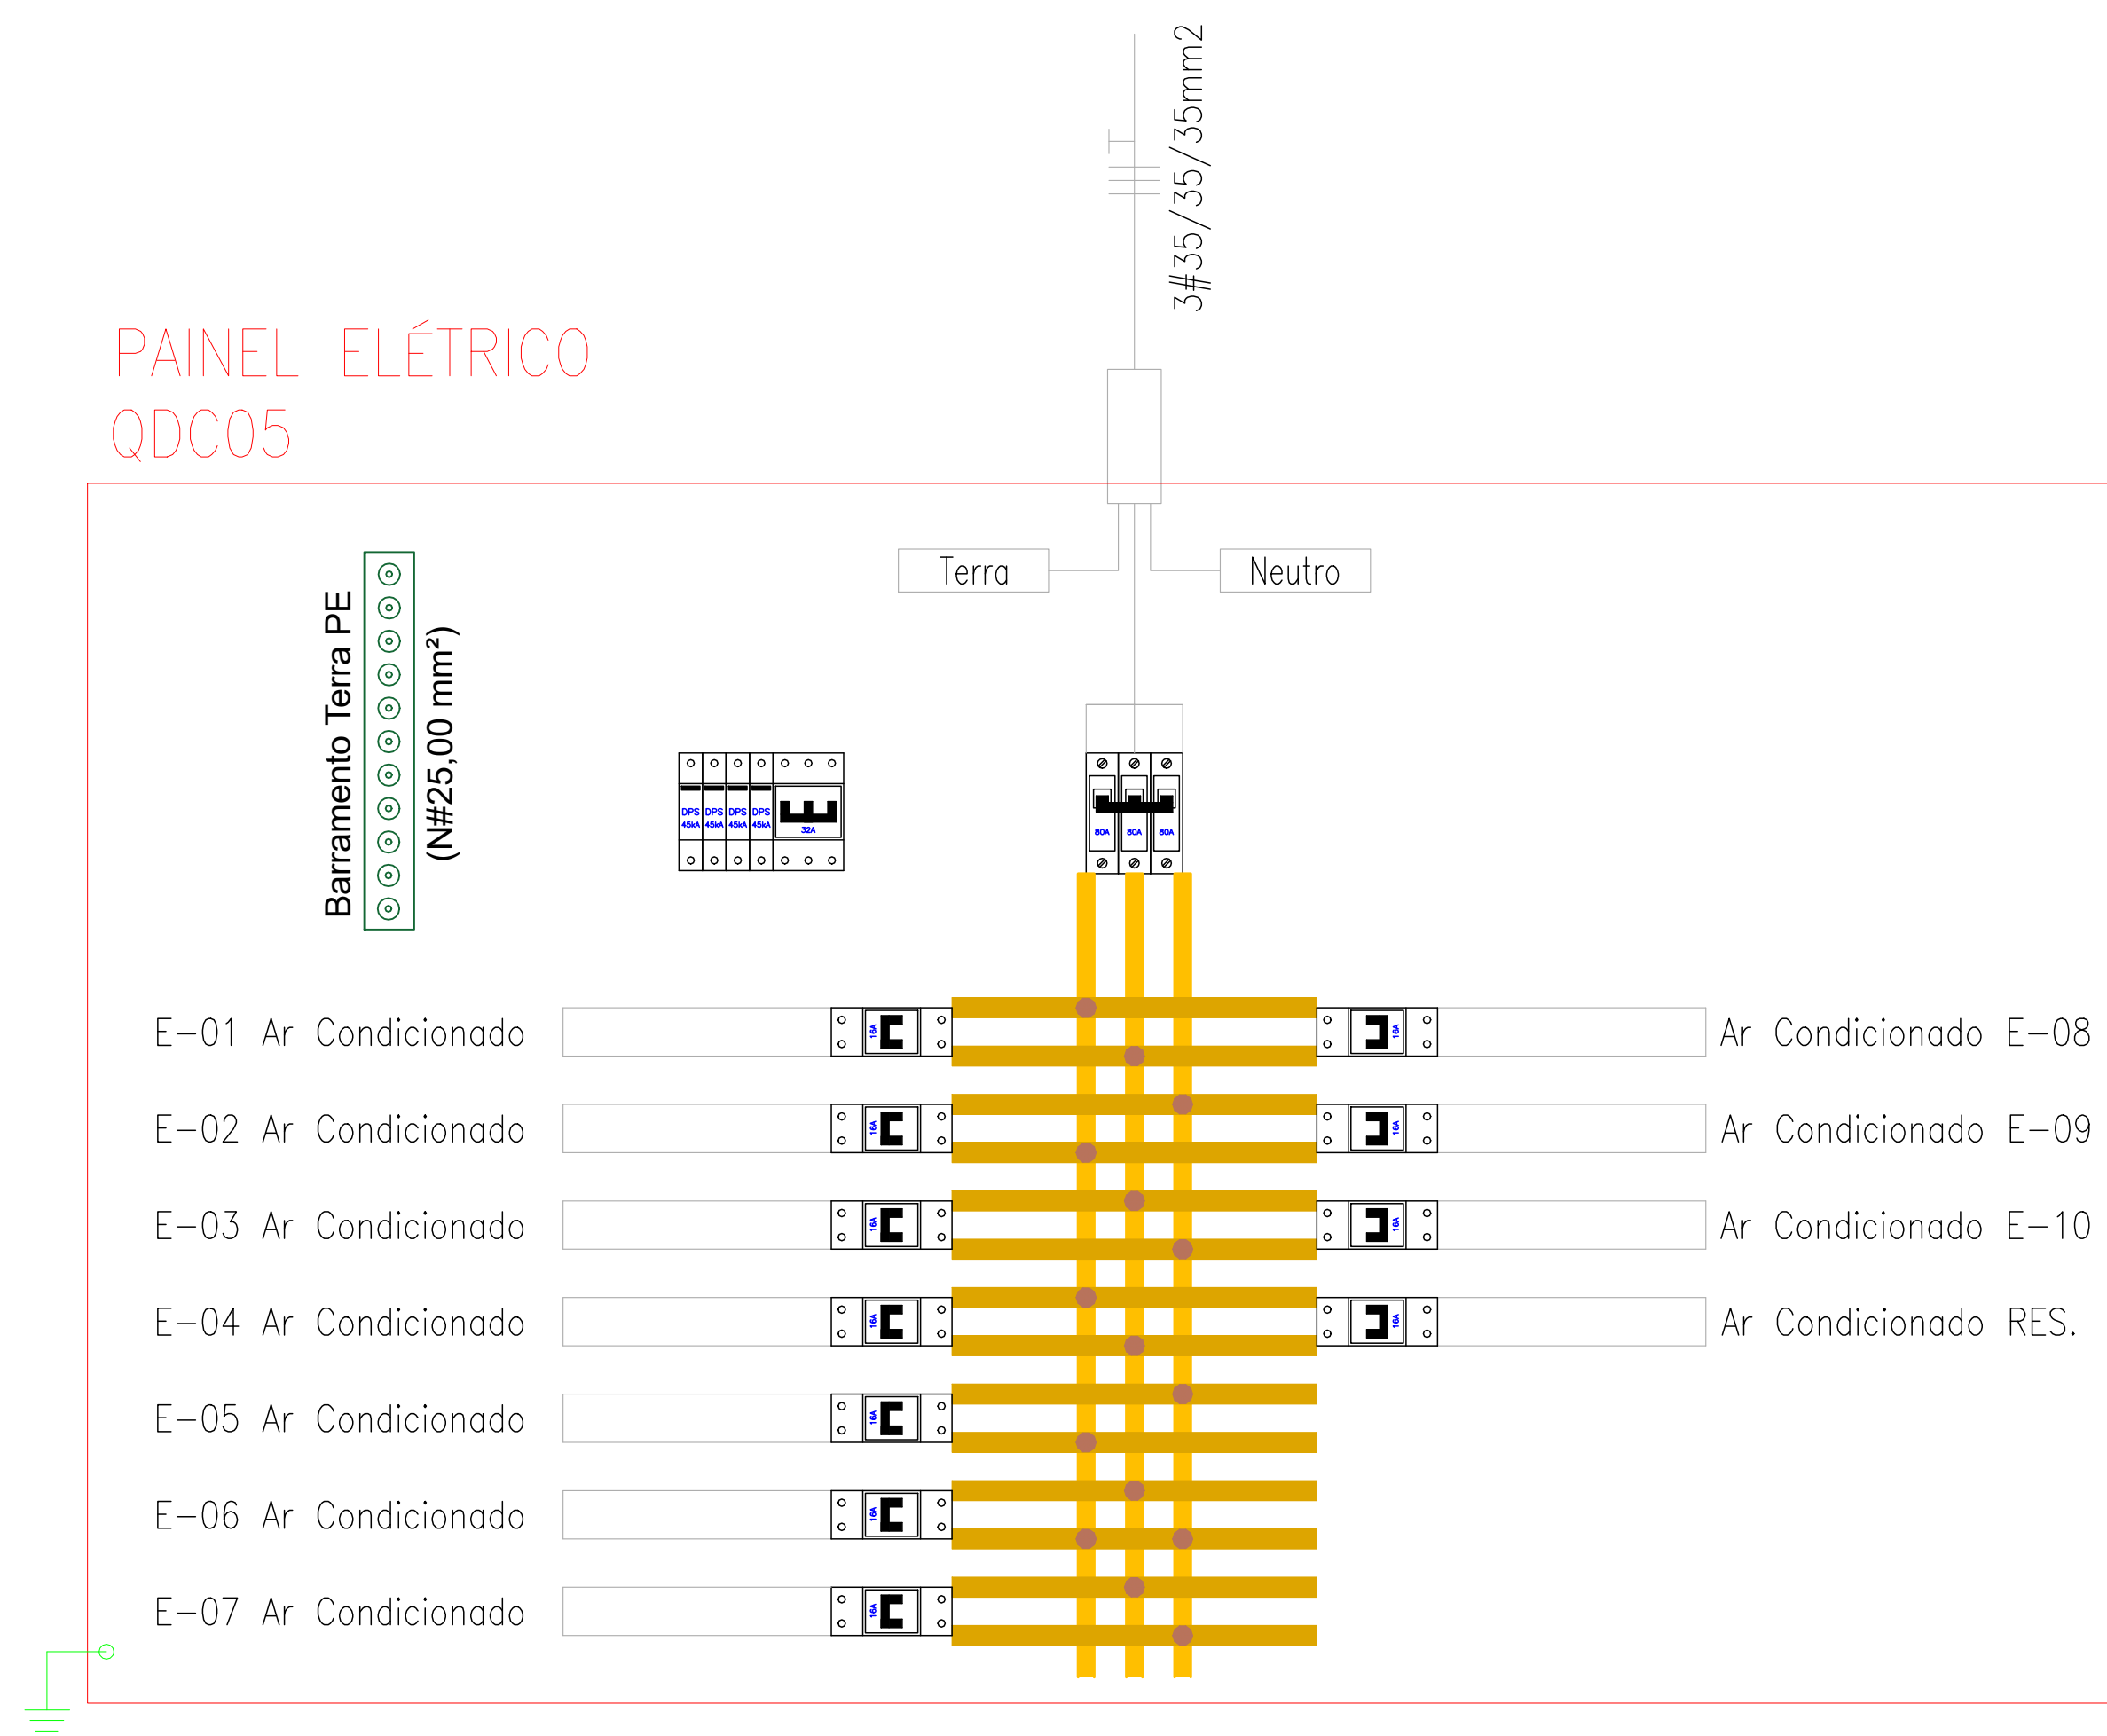

TRAÇADO INFRAESTRUTURA E CABOS ELÉTRICOS	
---	ELETRODUTO FLEXÍVEL ANTICHAMA DIÂMETRO DE 2 1/2" - ENTERRADO
---	ELETRODUTO FLEXÍVEL ANTICHAMA DIÂMETRO DE 3/4" - ABAIXO DA LAJE E DO TELHADO
---	ELETROCALHA 100X150 - ABAIXO DA LAJE E DO TELHADO
---	SUBIDA OU DESCIDA ELETRODUTO
---	SUBIDA OU DESCIDA ELETRODUTO

LEGENDA:	
○	LUMINÁRIA LED PENDENTE
○	CAIXA DE PASSAGEM 4M
□	REFLETOR LED 127V
◇	TOMADA BAIXA 127V H=0,30M
◇	TOMADA BAIXA 220V H=0,30M
◇	TOMADA MÉDIA 127V H=1,20M
◇	TOMADA PARA AR CONDICIONADO 220V
◇	TOMADA PARA AR CONDICIONADO 220V
◇	TOMADA PARA AR CONDICIONADO 220V
◇	INTERRUPTOR 1 SEÇÃO SIMPLES
◇	INTERRUPTOR 1 SEÇÃO SIMPLES E TOMADA
◇	QUADRO DE DISTRIBUIÇÃO ELÉTRICA
□	CAIXA DE PASSAGEM II
◇	TOMADA BAIXA DUPLA 127V H=0,30M 4M
◇	TOMADA MÉDIA DUPLA 127V H=1,20M 4M
◇	TOMADA ALTA DUPLA 127V/220V H=2,10M
◇	TOMADA ALTA 127V H=2,10M
◇	TOMADA DUPLA NO PISO 127V
◇	TOMADA 127V/220V INTERRUPTORES SIMPLES H=0,80M
◇	LUZ DE EMERGÊNCIA 30 LEDs