

ESPECIFICAÇÃO MATERIAIS		
PISO	PAREDE	TETO
SOLEIRA	RODAPÊ	RODAPÊ

ESPECIFICAÇÕES DE PAREDE	
CÓDIGO	DESCRIÇÃO
01	PAREDE COM PINTURA ACABAMENTO FOSCO, NA COR ALGODÃO EGÍPCIO, MARCA SUVINIL.
02	PAREDE COM PINTURA FOSCA NA COR BRANCO E PORCELANATO ACETINADO NA COR CINZA CLARO NAS PAREDES COM LAVATÓRIO E BACIA SANITÁRIA.
03	ÁREA DA BANCADA COM TIJOLO, ACABAMENTO COM BRILHO, DIMENSÃO 07X24CM, BORDA BOLD. CÓDIGO 26015E, LINHA LIVERPOOL PORTLAND, PORTOBELLO. O RESTANTE DA PAREDE SERÁ EM PINTURA FOSCA, COR BRANCO, CONFORME EXISTENTE NO LOCAL.

ESPECIFICAÇÕES SOLEIRA	
CÓDIGO	DESCRIÇÃO
03	SOLEIRA EM GRANITO CINZA ANDORINHA, ESPESSURA 2CM, CONFORME O EXISTENTE.

ESPECIFICAÇÕES DE FORRO	
CÓDIGO	DESCRIÇÃO
01	FORRO EM GESSO ACARTONADO EM PLACAS STANDARD LEV. DIMENSÕES 100X1000mm, E = 12,5mm, COM PINTURA NA COR BRANCA.

ESPECIFICAÇÕES DE PISO	
CÓDIGO	DESCRIÇÃO
01	PISO EXISTENTE EM PORCELANATO ACETINADO, DIMENSÃO 80X80CM, COR CIMENTO CLARO
02	PISO VINÍLICO EM RÉGUA, TEXTURA AMADEIRADO
03	SOLEIRA EM GRANITO CINZA ANDORINHA, ESPESSURA 2CM, CONFORME O EXISTENTE.

ESPECIFICAÇÕES DE RODAPÊ	
CÓDIGO	DESCRIÇÃO
1	RODAPÊ EM PORCELANATO ACIMENTADO, ACABAMENTO ACETINADO, COR CINZA CLARO, O MESMO MATERIAL DO PISO.

ESPECIFICAÇÃO DE PORTAS				
CÓDIGO	LARGURA	ALTURA	DESCRIÇÃO	QUANT.
P01	0.90	2.10	PORTA DE ABRIR, 01 FOLHA, EM MADEIRA SEMI-OCA, REVESTIDA COM FORMICA NA COR PRETA, COM CHAPA DE ALUMÍNIO E BARRA DE APOIO	2
P02	0.80	2.10	PORTA DE ABRIR, 01 FOLHA, EM MADEIRA SEMI-OCA, REVESTIDA COM FORMICA, NA COR PRETA	15
P03	0.90	2.10	PORTA DE ABRIR, 01 FOLHA, EM MADEIRA SEMI-OCA, REVESTIDA COM FORMICA NA COR PRETA	6
P04	0.88	2.10	PORTA DE ABRIR, 01 FOLHA, EM MADEIRA SEMI-OCA, REVESTIDA COM FORMICA, NA COR PRETA	10
P05	0.85	2.10	PORTA DE ABRIR, 01 FOLHA, EM MADEIRA SEMI-OCA, REVESTIDA COM FORMICA, NA COR PRETA	3
P06	0.83	2.10	PORTA DE ABRIR, 01 FOLHA, EM MADEIRA SEMI-OCA, REVESTIDA COM FORMICA, NA COR PRETA	1
P07	1.20	2.10	PORTA DE ABRIR, 02 FOLHAS, EM MADEIRA SEMI-OCA, REVESTIDA COM FORMICA, NA COR PRETA	1
P08	1.40	2.10	PORTA DE ABRIR, 02 FOLHAS, EM MADEIRA SEMI-OCA, REVESTIDA COM FORMICA, NA COR PRETA	3
P09	2.64	2.10	PORTA DE CORRER, 04 FOLHAS, EM VIDRO TRANSPARENTE	1
P10	2.00	2.10	PORTA DE ABRIR, 02 FOLHAS, DE EMERGÊNCIA, EM MADEIRA, COM BARRA ANTIPÂNICO	2
P11	1.50	2.10	PORTA DE CORRER, 02 FOLHAS, EM VIDRO TRANSPARENTE	1
P12	2.00	2.10	PORTA DE CORRER, 02 FOLHAS, EM VIDRO TRANSPARENTE	2
P13	2.95	2.17	PORTA DE CORRER, 04 FOLHAS, EM VIDRO TRANSPARENTE	1
P14	1.88	2.10	PORTA DE CORRER, 02 FOLHAS, EM VIDRO TRANSPARENTE	1
P15	1.50	2.10	PORTA DE ABRIR, 02 FOLHAS, EM MADEIRA SEMI-OCA, REVESTIDA COM FORMICA, NA COR PRETA	1
P16	0.97	2.10	PORTA DE ABRIR, 01 FOLHA, EM MADEIRA SEMI-OCA, REVESTIDA COM FORMICA, NA COR PRETA	1
P17	0.90	2.10	PORTA DE CORRER, 01 FOLHA, EM MADEIRA SEMIOCA, REVESTIDA COM FORMICA, NA COR PRETA	1

ESPECIFICAÇÃO DE JANELAS				
CÓDIGO	LARGURA	ALTURA	DESCRIÇÃO	QUANT.
J01	0.79	1.00	JANELA DE ALUMÍNIO ANODIZADO PRETO, COM FECHAMENTO EM VIDRO TRANSPARENTE	1
J02	1.10	1.00	JANELA DE ALUMÍNIO ANODIZADO PRETO, COM FECHAMENTO EM VIDRO TRANSPARENTE	2
J03	1.50	1.00	JANELA DE ALUMÍNIO ANODIZADO PRETO, COM FECHAMENTO EM VIDRO TRANSPARENTE	3
J04	1.00	0.60	JANELA DE ALUMÍNIO ANODIZADO PRETO, COM FECHAMENTO EM VIDRO TRANSPARENTE	2
J05	1.24	1.20	JANELA DE ALUMÍNIO ANODIZADO PRETO, COM FECHAMENTO EM VIDRO TRANSPARENTE	1
J06	1.10	1.20	JANELA DE ALUMÍNIO ANODIZADO PRETO, COM FECHAMENTO EM VIDRO TRANSPARENTE	1
J07	1.10	0.60	JANELA DE ALUMÍNIO ANODIZADO PRETO, COM FECHAMENTO EM VIDRO TRANSPARENTE	1
J08	1.50	1.00	JANELA DE ALUMÍNIO ANODIZADO PRETO, COM FECHAMENTO EM VIDRO TRANSPARENTE	2
J09	2.60	1.00	JANELA DE ALUMÍNIO ANODIZADO PRETO, COM FECHAMENTO EM VIDRO TRANSPARENTE	1
J10	2.00	1.00	JANELA DE ALUMÍNIO ANODIZADO PRETO, COM FECHAMENTO EM VIDRO TRANSPARENTE	1
J11	1.60	1.60	JANELA DE ALUMÍNIO ANODIZADO PRETO, COM FECHAMENTO EM VIDRO TRANSPARENTE	5
J12	0.60	0.80	JANELA DE ALUMÍNIO ANODIZADO PRETO, COM FECHAMENTO EM VIDRO TRANSPARENTE	1
J13	0.80	0.80	JANELA DE ALUMÍNIO ANODIZADO PRETO, COM FECHAMENTO EM VIDRO TRANSPARENTE	1
J14	1.48	1.00	JANELA DE ALUMÍNIO ANODIZADO PRETO, COM FECHAMENTO EM VIDRO TRANSPARENTE	2
J15	1.93	1.00	JANELA DE ALUMÍNIO ANODIZADO PRETO, COM FECHAMENTO EM VIDRO TRANSPARENTE	1
J16	1.20	1.00	JANELA DE ALUMÍNIO ANODIZADO PRETO, COM FECHAMENTO EM VIDRO TRANSPARENTE	6
J17	1.35	6.97	JANELA DE ALUMÍNIO ANODIZADO PRETO, COM FECHAMENTO EM VIDRO TRANSPARENTE	1
J18	0.75	6.97	JANELA DE ALUMÍNIO ANODIZADO PRETO, COM FECHAMENTO EM VIDRO TRANSPARENTE	1
J19	0.45	2.33	JANELA DE ALUMÍNIO ANODIZADO PRETO, COM FECHAMENTO EM VIDRO TRANSPARENTE	4
J20	0.92	2.30	JANELA DE ALUMÍNIO ANODIZADO PRETO, COM FECHAMENTO EM VIDRO TRANSPARENTE	1
J21	0.88	2.30	JANELA DE ALUMÍNIO ANODIZADO PRETO, COM FECHAMENTO EM VIDRO TRANSPARENTE	3
J22	1.50	0.50	JANELA DE ALUMÍNIO ANODIZADO PRETO, COM FECHAMENTO EM VIDRO TRANSPARENTE	1
J23	1.50	1.00	JANELA DE ALUMÍNIO ANODIZADO PRETO, COM FECHAMENTO EM VIDRO TRANSPARENTE	1
J24	1.50	1.00	JANELA DE ALUMÍNIO ANODIZADO PRETO, COM FECHAMENTO EM VIDRO TRANSPARENTE	1
J25	2.00	1.00	JANELA DE ALUMÍNIO ANODIZADO PRETO, COM FECHAMENTO EM VIDRO TRANSPARENTE	1



*AS DISTÂNCIAS E ALTURAS CONTIDAS NAS PLANTAS DEVERÃO SER CONFERIDAS NO LOCAL.

REVISÕES	
21/02/2025	DESENVOLVIMENTO DE PROJETO DE PAISAGISMO E ATUALIZAÇÕES DE MOBILIÁRIO
10/01/2025	APROVAÇÕES NO LAYOUT E MOBILIÁRIOS INTERNOS
11/12/2024	R01- ATUALIZAÇÕES NO LAYOUT E MOBILIÁRIOS
REVISÃO	
CARIMBO APROVAÇÃO	

1- TODAS AS MEDIDAS E DIMENSÕES ESTÃO EM METRO, EXCETO ONDE INDICADO;

ASS.: RESP. TÉCNICO: Recôncavo Engenharia e Arquitetura CNPJ: 35.102.216/00001-42 SALVADOR/BA - TEL. (71) 99259-0265	DE ACORDO: ____ / ____ / ____ ASS.: PROPRIETÁRIO CÂMARA MUNICIPAL DE IBITINGA CNPJ: 72.918.782/0001-53
--	---

CONTRATADA	
	
CONTRATANTE	
PR. Nº	
CÂMARA MUNICIPAL DE IBITINGA	
AR-02	
UNIDADE	
CÂMARA MUNICIPAL DA ESTÂNCIA TURÍSTICA DE IBITINGA	
ENDEREÇO	
Avenida Dr. Victor Maida, nº563, Centro, Ibitinga - São Paulo	
VERSÃO	
R03	
PRANCHA	
PLANTA DE LAYOUT - TÉRREO	
PROJETO	
PROJETO EXECUTIVO	
AUTOR DO PROJETO	
IOLANDA MOITINHO	
CAUI/CREA	
A1591428	
DESENHO	
MAYANA CAMPOS	
DATA	
02/12/2024	
ESCALA	
1 : 75	

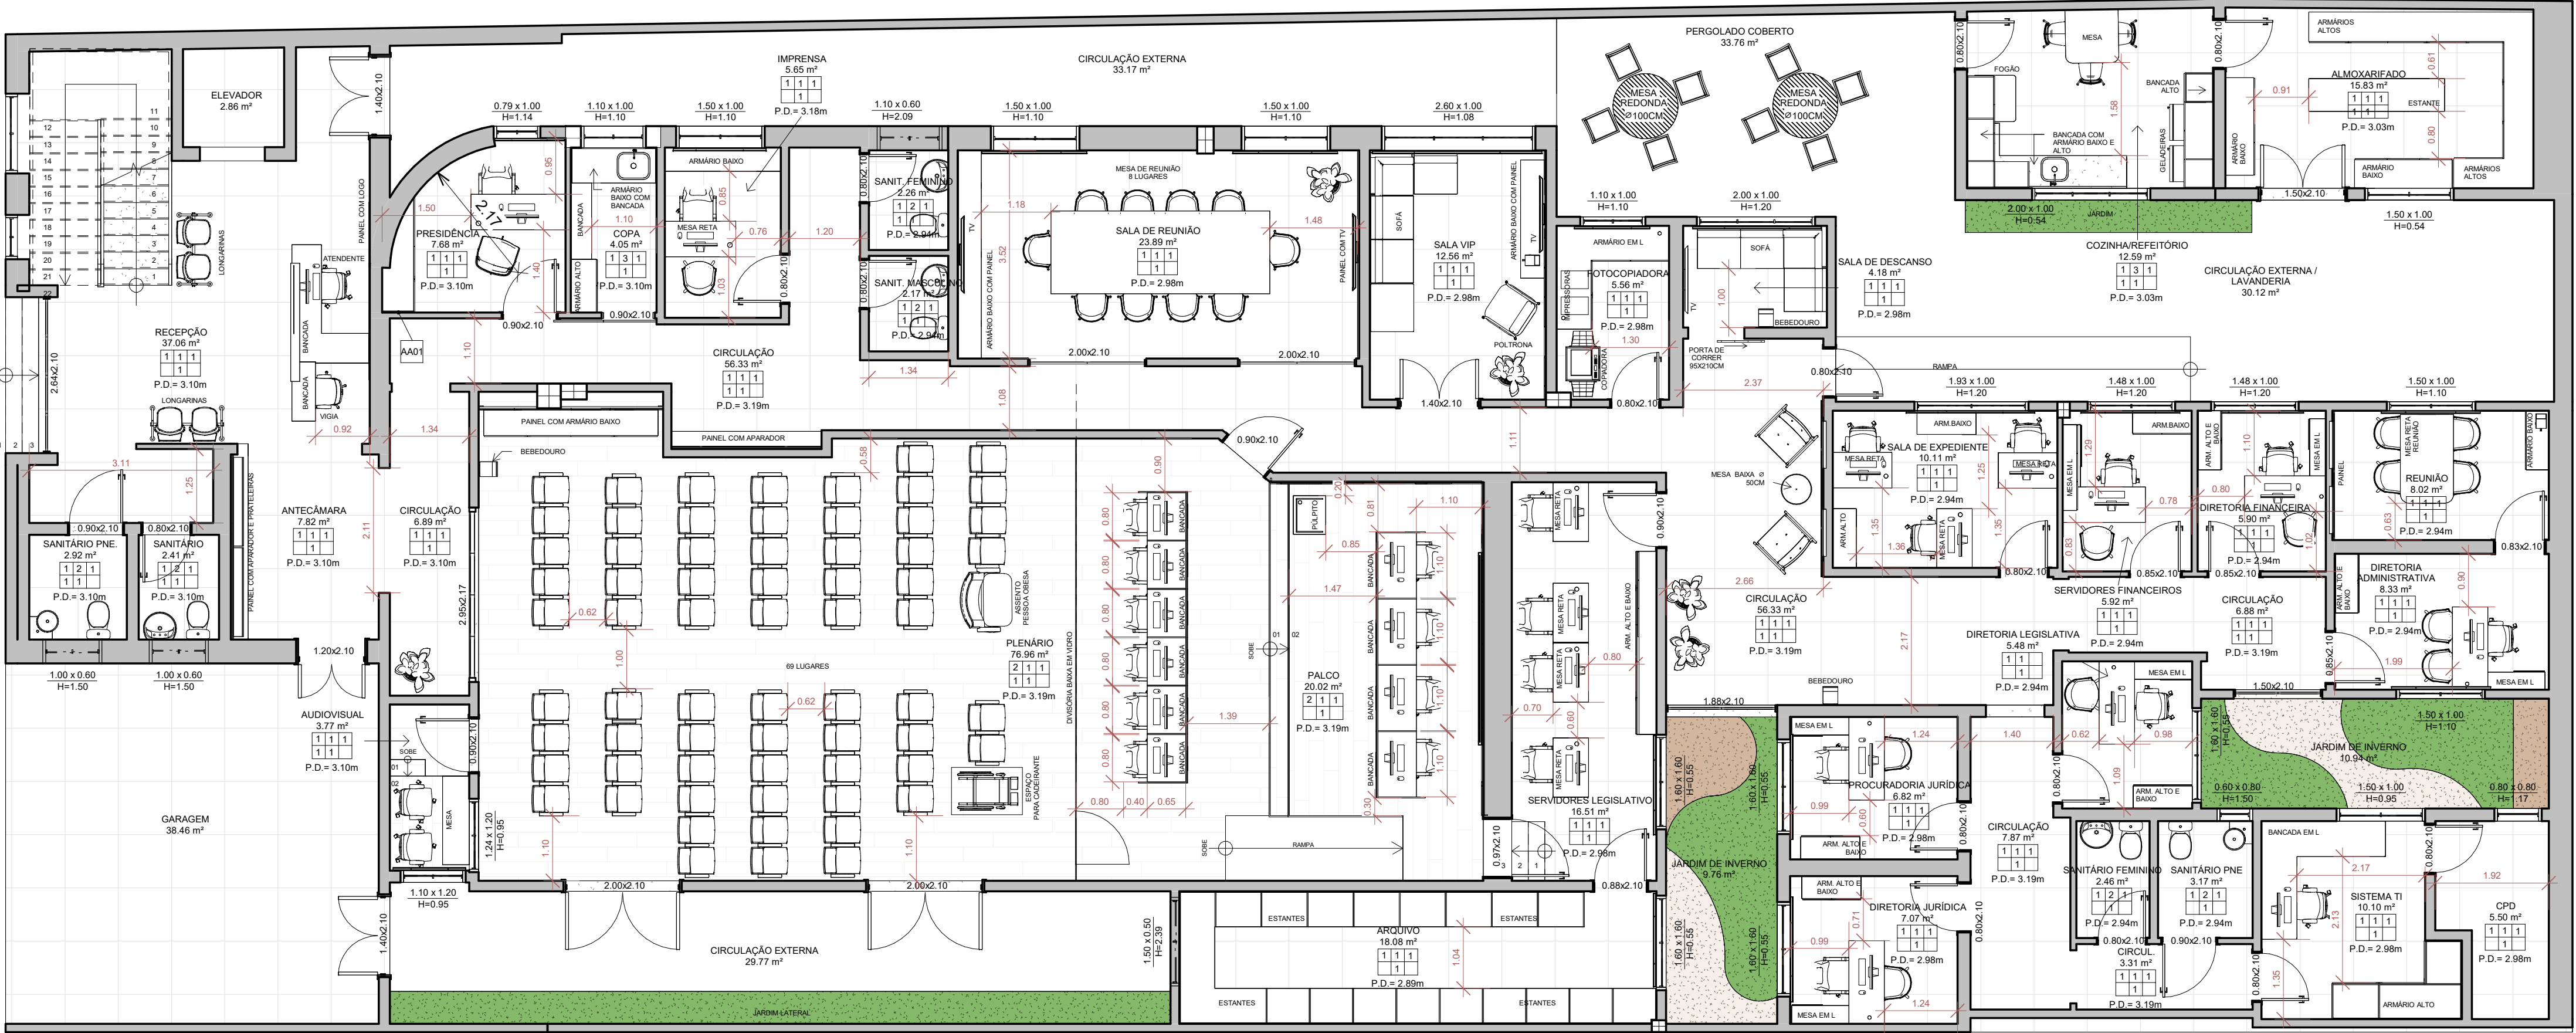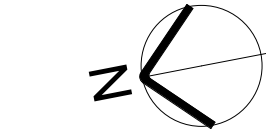

1 PLANTA DE LAYOUT - TÉRREO
1 : 75