


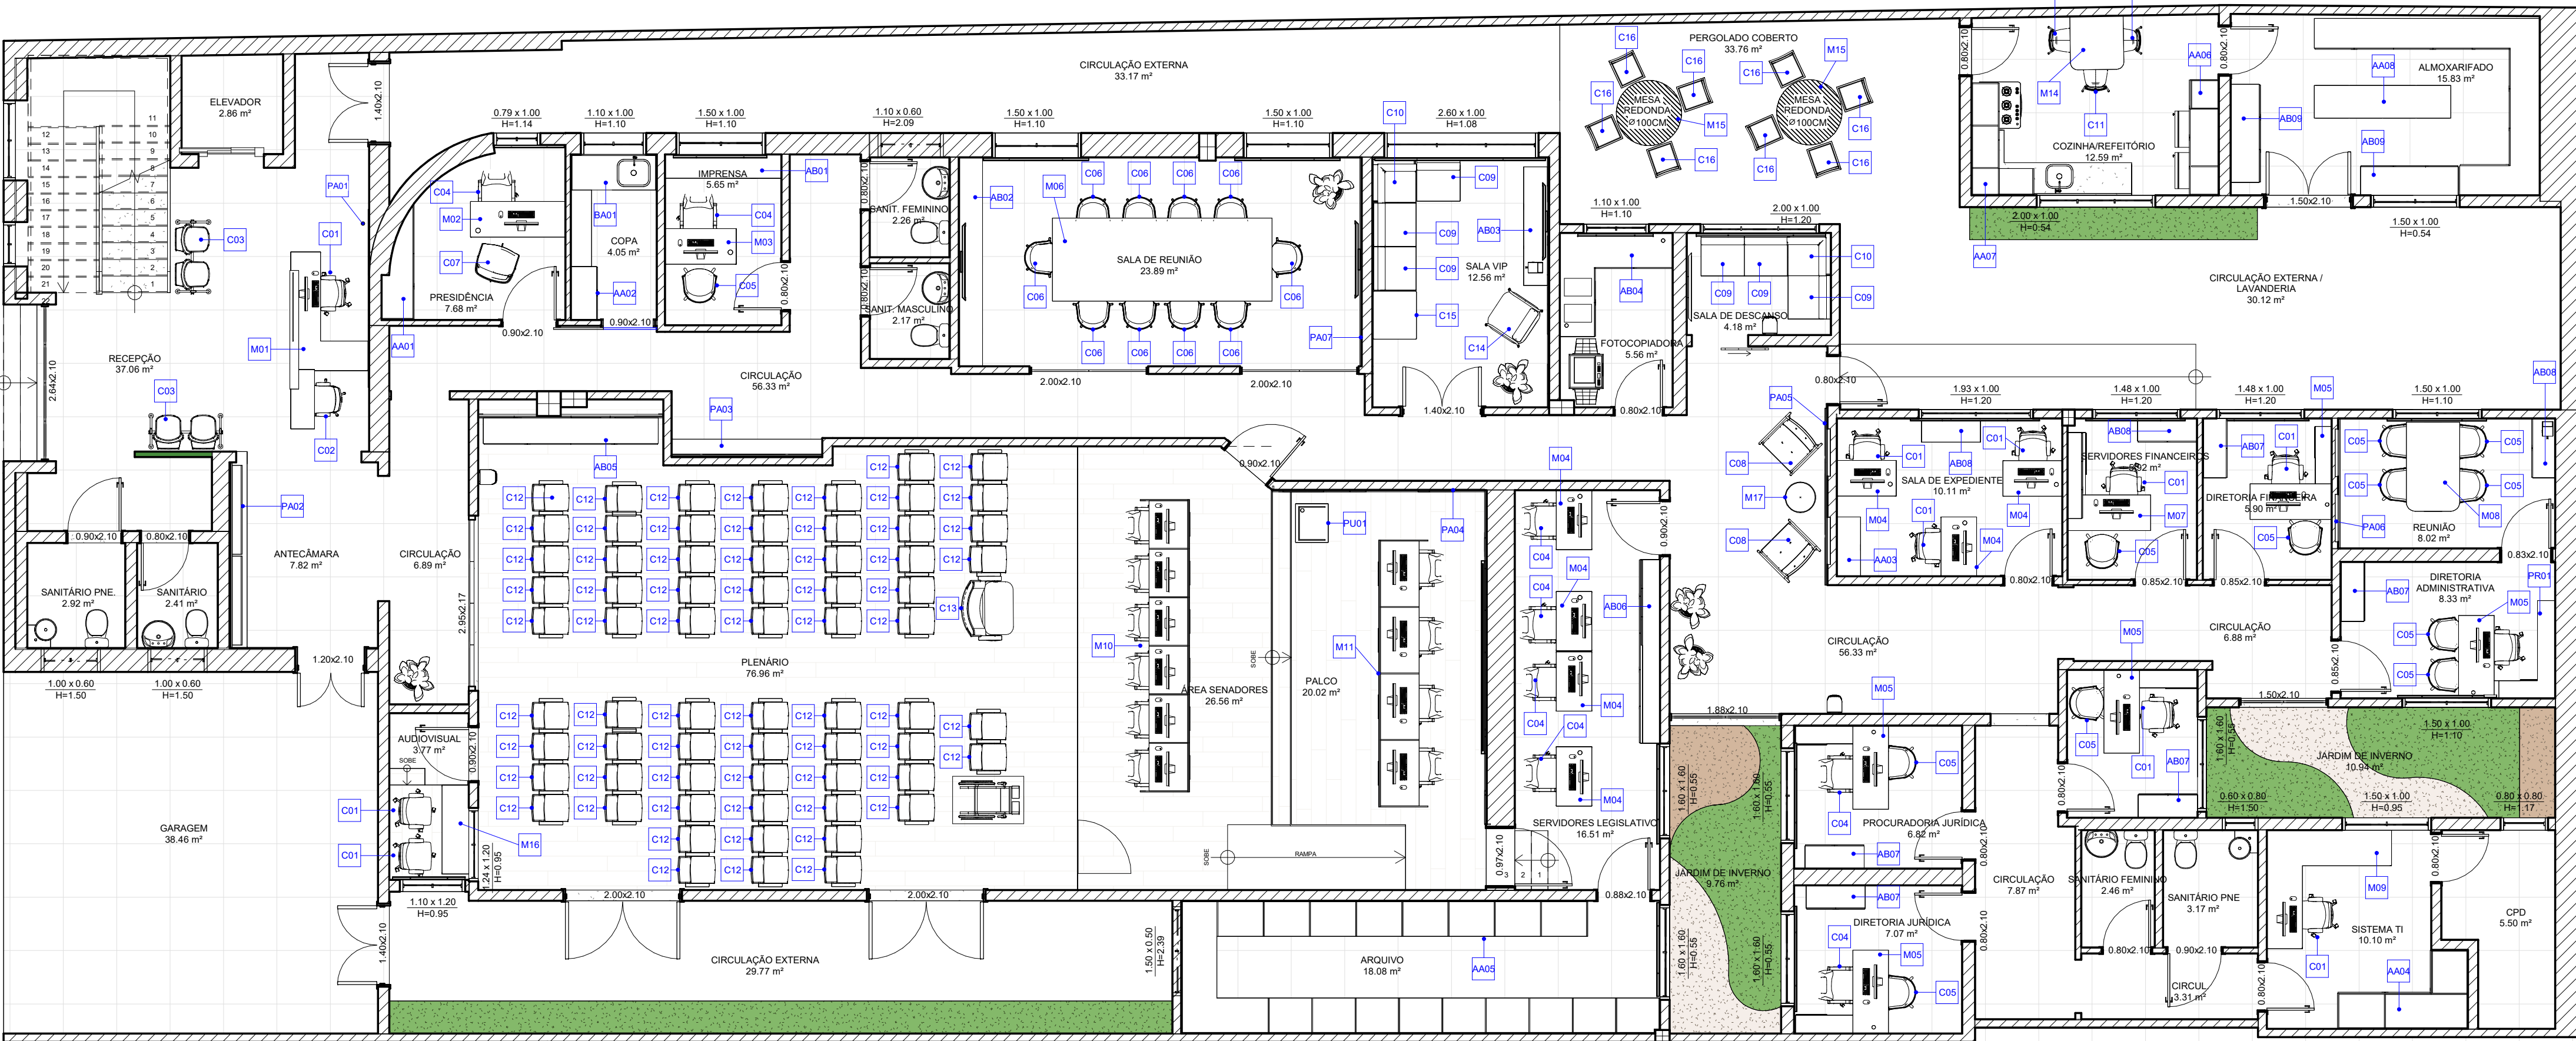

1 LAYOUT ESPECIFICAÇÕES - TÉRREO

1 : 75

TABELA DE MOBILIÁRIOS			
CÓDIGO	DESCRIÇÃO	QT	
AA01	Armário alto, medidas 1.96m x 0.35m x 2.20m (LxPxH) em chapa de MDF maciça com laminado melamínico de baixa pressão. As portas são de abrir com textura mate, cor Tartufo, linha Acetinaatta, marca Duratex ou equivalente técnico. Os puxadores serão tipo meia cava, as laterais, base e prateleiras suspensas serão em laminado melamínico amadeirado, cor Larnaca, linha Prisma, marca Duratex ou equivalente técnico.	1	
AA02	Armário alto, medidas 0.90m x 0.45m x 2.20m (LxPxH) em chapa de MDF maciça com laminado melamínico de baixa pressão. As portas, calvaria e prateleiras internas são de abrir em laminado melamínico amadeirado, cor Larnaca, linha Prisma, marca Duratex ou equivalente técnico. Os puxadores serão tipo meia cava serão em textura mate, cor Tartufo, linha Acetinaatta, marca Duratex ou equivalente técnico.	1	
AA03	Armário alto, medidas 1.00m x 0.40m x 2.20m (LxPxH) em chapa de MDF maciça com laminado melamínico de baixa pressão. As portas de abrir, laterais, fundo, prateleiras internas e base são com textura mate, cor Tartufo, linha Acetinaatta, marca Duratex ou equivalente técnico. Os puxadores serão tipo meia cava serão em laminado melamínico amadeirado, cor Larnaca, linha Prisma, marca Duratex ou equivalente técnico.	1	
AA04	Armário alto formato em L, medidas 2.20m x 1.33 X 0.60m x 2.50m (LxPxH) em chapa de MDF maciça com laminado melamínico de baixa pressão. As portas de abrir, laterais, fundo, prateleiras internas e base são com textura mate, cor Tartufo, linha Acetinaatta, marca Duratex ou equivalente técnico. Os puxadores serão tipo meia cava serão em laminado melamínico amadeirado, cor Larnaca, linha Prisma, marca Duratex ou equivalente técnico.	1	
AA05	Estante alta formato em U, medidas 6.85m x 2.24m x 0.87m X 0.60m x 2.35m (LxPxH) em chapa de MDF maciça com laminado melamínico de baixa pressão. A calvaria, base, laterais e fundo, serão com textura mate, cor Tartufo, linha Acetinaatta, marca Duratex ou equivalente técnico. Os montantes verticais e horizontais (nichos internos e prateleiras) serão em laminado melamínico amadeirado, cor Larnaca, linha Prisma, marca Duratex ou equivalente técnico.	1	
AA06	Armário alto, medidas 1.95m x 0.50 x 2.40m (LxPxH) em chapa de MDF maciça com laminado melamínico de baixa pressão. As portas de abrir, laterais, fundo, prateleiras internas e base são com textura mate, cor Tartufo, linha Acetinaatta, marca Duratex ou equivalente técnico. Os puxadores serão tipo meia cava serão em laminado melamínico amadeirado, cor Larnaca, linha Prisma, marca Duratex ou equivalente técnico.	1	
AA07	Armário alto no formato em L, medidas 1.90m x 1.05m x 0.45m x 0.60m (LxPxH) em chapa de MDF maciça com laminado melamínico de baixa pressão. As portas de abrir, laterais, fundo e base são com textura mate, cor Tartufo, linha Acetinaatta, marca Duratex ou equivalente técnico. Os puxadores serão tipo meia cava e prateleira externa serão em laminado melamínico amadeirado, cor Larnaca, linha Prisma, marca Duratex ou equivalente técnico.	1	
AA08	Armário alto, formato em U, medidas 3.80m x 3.00m x 1.35m x 0.50m x 2.20m (LxPxH) em chapa de MDF maciça com laminado melamínico de baixa pressão. As portas de abrir, laterais, fundo, prateleiras internas e base são com textura mate, cor Tartufo, linha Acetinaatta, marca Duratex ou equivalente técnico. Os puxadores serão tipo meia cava serão em laminado melamínico amadeirado, cor Larnaca, linha Prisma, marca Duratex ou equivalente técnico.	1	
AB01	Armário baixo, medidas 1.96m x 0.40m x 0.90m (LxPxH) em chapa de MDF maciça com laminado melamínico de baixa pressão. As portas de abrir, laterais, fundo e base são com textura mate, cor Opala, linha Cristallo, marca Duratex ou equivalente técnico. Os puxadores serão tipo meia cava, tempo e prateleira externa serão em laminado melamínico amadeirado, cor Larnaca, linha Prisma, marca Duratex ou equivalente técnico.	1	
AB02	Armário baixo, medidas 3.52m x 0.40m x 0.90m (LxPxH) em chapa de MDF maciça com laminado melamínico de baixa pressão. As portas de abrir, laterais, fundo e base são com textura mate, cor Opala, linha Cristallo, marca Duratex ou equivalente técnico. Os puxadores serão tipo meia cava, tempo e prateleira externa serão em laminado melamínico amadeirado, cor Larnaca, linha Prisma, marca Duratex ou equivalente técnico.	1	
AB03	Painel, medidas 3.52m x 2.08m (LxPxH) em chapa de MDF maciça com laminado melamínico de baixa pressão, trecho 01 em laminado amadeirado, cor Larnaca, linha Prisma, marca Duratex ou equivalente técnico e trecho 02 com textura mate, cor Opala, linha Cristallo, marca Duratex ou equivalente técnico.	1	
AB04	Painel, medidas 4.21m x 0.03m x 2.98m (LxPxH) em chapa de MDF maciça com laminado melamínico de baixa pressão, textura amadeirada, cor Larnaca, linha Prisma, marca Duratex ou equivalente técnico.	1	
AB05	Armário baixo formato em L, medidas 1.90m x 1.75m x 0.60m x 0.75m (LxPxH) em chapa de MDF maciça com laminado melamínico de baixa pressão. As portas de abrir, laterais, fundo e base são com textura mate, cor Opala, linha Cristallo, marca Duratex ou equivalente técnico. Os puxadores serão tipo meia cava, e tempo serão em laminado melamínico amadeirado, cor Larnaca, linha Prisma, marca Duratex ou equivalente técnico.	1	
AB06	Armário baixo, medidas 2.95m x 0.40m x 0.90m (LxPxH) em chapa de MDF maciça com laminado melamínico de baixa pressão. As portas de abrir, laterais, fundo e base são com textura mate, cor Tartufo, linha Acetinaatta, marca Duratex ou equivalente técnico. Os puxadores serão tipo meia cava, e tempo serão em laminado melamínico amadeirado, cor Larnaca, linha Prisma, marca Duratex ou equivalente técnico.	1	
AB07	Armário baixo, medidas 3.12m x 0.03m x 3.19m (LxPxH) em chapa de MDF maciça com laminado melamínico de baixa pressão, textura amadeirada, cor Larnaca, linha Prisma, marca Duratex ou equivalente técnico.	1	
AB08	Armário baixo, medidas 3.10m x 0.35m x 0.80m (LxPxH) em chapa de MDF maciça com laminado melamínico de baixa pressão. As portas de abrir, laterais, fundo e base são com textura mate, cor Opala, linha Cristallo, marca Duratex ou equivalente técnico. Os puxadores tipo meia cava, e tempo serão em laminado melamínico amadeirado, cor Larnaca, linha Prisma, marca Duratex ou equivalente técnico.	1	
AB09	Armário alto, medidas 3.10m x 0.315m x 0.725m (LxPxH) em chapa de MDF maciça com laminado melamínico de baixa pressão. As portas de abrir, laterais e fundo são com textura mate, cor Tartufo, linha Acetinaatta, marca Duratex ou equivalente técnico. Os puxadores tipo meia cava, base e prateleiras externas serão em laminado melamínico, textura amadeirada, cor Larnaca, linha Prisma, marca Duratex ou equivalente técnico.	1	
AB10	Armário baixo medidas 1.00m x 0.50m x 0.80m (LxPxH) em chapa de MDF maciças revestidas com laminado melamínico de baixa pressão, acabamento Laca Brilhante, na cor Cinza Claro marca Formica, linha Colors ou equivalente técnico. Portas de abrir com puxador em laminado melamínico de baixa pressão, acabamento amadeirado cor Chenê Linheiro, marca Formica, linha Classic Wood ou equivalente técnico.	3	
AB11	Armário baixo medidas 1.00m x 0.50m x 0.80m (LxPxH) em chapa de MDF maciças revestidas com laminado melamínico de baixa pressão, acabamento Laca Brilhante, na cor Cinza Claro marca Formica, linha Colors ou equivalente técnico. Portas de abrir com puxador em laminado melamínico de baixa pressão, acabamento amadeirado cor Chenê Linheiro, marca Formica, linha Classic Wood ou equivalente técnico.	9	
BA01	Armário baixo medidas 1.00m x 0.50m x 0.80m (LxPxH) em chapa de MDF maciças revestidas com laminado melamínico de baixa pressão, acabamento Laca Brilhante, na cor Cinza Claro marca Formica, linha Colors ou equivalente técnico. Portas de abrir com puxador em laminado melamínico de baixa pressão, acabamento amadeirado cor Chenê Linheiro, marca Formica, linha Classic Wood ou equivalente técnico.	1	
C01	Cadeira giratória média, dimensão 0.60x0.47x1.04m, com braços si new pu, base nylon, na cor preta, código 37002, linha mais, marca cavaletti.	11	
C02	Cadeira giratória stool, dimensão 0.56x0.67x1.22 m, encosto fixo, braços tc, base nylon com sapatas, cor preta, código 43.122, linha flip, marca cavaletti.	1	
C03	Cadeira longarina 02 lugares, dimensão 0.73x0.73x0.73m estrutura com travessa e pés em aço e sapatas reguláveis na cor preta, encosto na cor cinza, assento estofado na cor areia, código 3010, linha like, marca marelli.	2	
C04	Cadeira presidente giratória, dimensão 0.51x0.47x1.25m, braços fixos, base alumínio, encosto alto, assento e encosto em couro sintético marrom, código 20001, linha master, marca cavaletti.	27	
C05	Poltrona intercorcutor giratória, dimensão 0.61x0.67x0.80m, base 4 hastes em alumínio na cor preta, e estofado em poliéster liso cor cinza com preto, código 36172, linha duo, marca cavaletti.	36	
C06	Poltrona reunião giratória, dimensão 0.61x0.67x0.80m, base twin com rodízios, em alumínio na cor preta, e estofado em poliéster liso cor cinza com preto, código 36071, linha duo, marca cavaletti.	10	
C07	Poltrona espera giratória, dimensão 0.67x0.70x0.87m, base alumínio 4 hastes, concha em madeira com estofado couro marrom, código 36060, linha spot, marca cavaletti.	1	
C08	Poltrona base fixa, dimensão 0.77x0.76x0.745, com base 4 pés com ponteiros em madeira natural, assento e encosto em couro ecológico cor caramelo, código 36906, linha stretch, marca cavaletti.	2	
C09	Sofá central com encosto, dimensão 0.73x0.73x0.705m, estrutura em alumínio e estofado em poliéster liso cor cinza leve, código 36205, linha connect, marca cavaletti.	6	
C10	Sofá canio com braço e encosto, dimensão 0.73x0.73x0.705m, estrutura em alumínio e estofado em poliéster liso cor cinza leve, código 36205, linha connect, marca cavaletti.	2	
C11	Cadeira aproximação, dimensão 0.48x0.48x0.795m, estrutura em plástico cor cinza 41, base prata, código 41008, linha joy, marca cavaletti.	3	
C12	Poltrona auditório, dimensão 0.57x0.66x0.87m, braços intercaldos, estrutura em madeira, assento e encosto em estofado na cor poliéster liso a cor preta, código 12.018, linha coletiva, marca cavaletti.	67	
C13	Poltrona auditório para pessoa obesa, braços intercaldos, estrutura em madeira, assento e encosto em estofado na cor poliéster liso a cor preta, código 12.018, linha coletiva, marca cavaletti.	1	
C14	Sofá com braço, dimensão 0.75x0.72x0.81m, estrutura metálica cor cinza claro semifosco, assento e encosto em poliéster liso cor cinza claro, código 31.117, linha boldy, marca cavaletti.	1	
C15	Sofá banco, dimensão 0.73x0.73x0.445m, estrutura em alumínio e estofado em poliéster liso cor cinza leve, código 36205, linha connect, marca cavaletti.	1	
C16	Cadeira para área externa com braço amarelo, dimensão 0.90x0.60x0.60m, estrutura em alumínio revestido com pintura na cor preta, assento e encosto em trama com corda náutica proteção uv na cor preta, e acabamento em madeira no braço, código nevaca, marca bergen home e decor ou equivalente técnico	8	

*AS DISTÂNCIAS E ALTURAS CONTIDAS NAS PLANTAS DEVERÃO SER CONFERIDAS NO LOCAL.

REVISÕES	
21/02/2025	DESENVOLVIMENTO DE PROJETO DE PAISAGISMO E ATUALIZAÇÕES DE MOBILIÁRIO
10/01/2025	APROVAÇÕES NO LAYOUT E MOBILIÁRIOS INTERNOS
11/12/2024	R01- ATUALIZAÇÕES NO LAYOUT E MOBILIÁRIOS
REVISÃO	
CARIMBO APROVAÇÃO	
1- TODAS AS MEDIDAS E DIMENSÕES ESTÃO EM METRO, EXCETO ONDE INDICADO	
DE ACORDO _____	
ASS: _____ RESP. TÉCNICO: Redicnovo Engenharia e Arquitetura CPF: 91.302.260.000-42 SALVADORA, TEL: (71) 3609-0286	ASS: _____ PROPRIETÁRIO: CÂMARA MUNICIPAL DE IBITINGA CPF: 72.918.782.000-03
CONTRATANTE	
CÂMARA MUNICIPAL DE IBITINGA	
UNIDADE: CÂMARA MUNICIPAL DA ESTÂNCIA TURÍSTICA DE IBITINGA	
FRANCHA: Avenida Dr. Victor Meida, nº563, Centro, Ibitinga - São Paulo	
LAYOUT ESPECIFICAÇÕES - TÉRREO	
AUTOR DO PROJETO: ICLANDA MONTINO	PROJETO EXECUTIVO: 10/01/2025
CAIXA: A1591428	DESENHO: MAYANA CAMPOS
VERSÃO: R03	ESCALA: 1:75

AR-05