


Armário alto, formado em U, medidas 3,80m x 3,00m x 1,35m x 0,50m x 2,20m (LxPxAxH) em chapa de MDF maciça com laminado melamínico de baixa pressão. As portas de abrir, laterais, fundo, prateleiras internas e base são com textura mate, cor Tartufo, linha Acetina®; marca Duratux ou equivalente técnico. Os puxadores serão tipo mesa cava serão em laminado melamínico amadeirado, cor Larnaca, linha Prisma, marca Duratux ou equivalente técnico.


Estante alta, medidas 2,30m x 0,55m x 2,00m (LxPxAxH) em chapa de MDF maciça com laminado melamínico de baixa pressão. A lateral, fundo e base são com textura mate, cor Tartufo, linha Acetina®, marca Duratux ou equivalente técnico. As prateleiras serão em laminado melamínico amadeirado, cor Larnaca, linha Prisma, marca Duratux ou equivalente técnico.




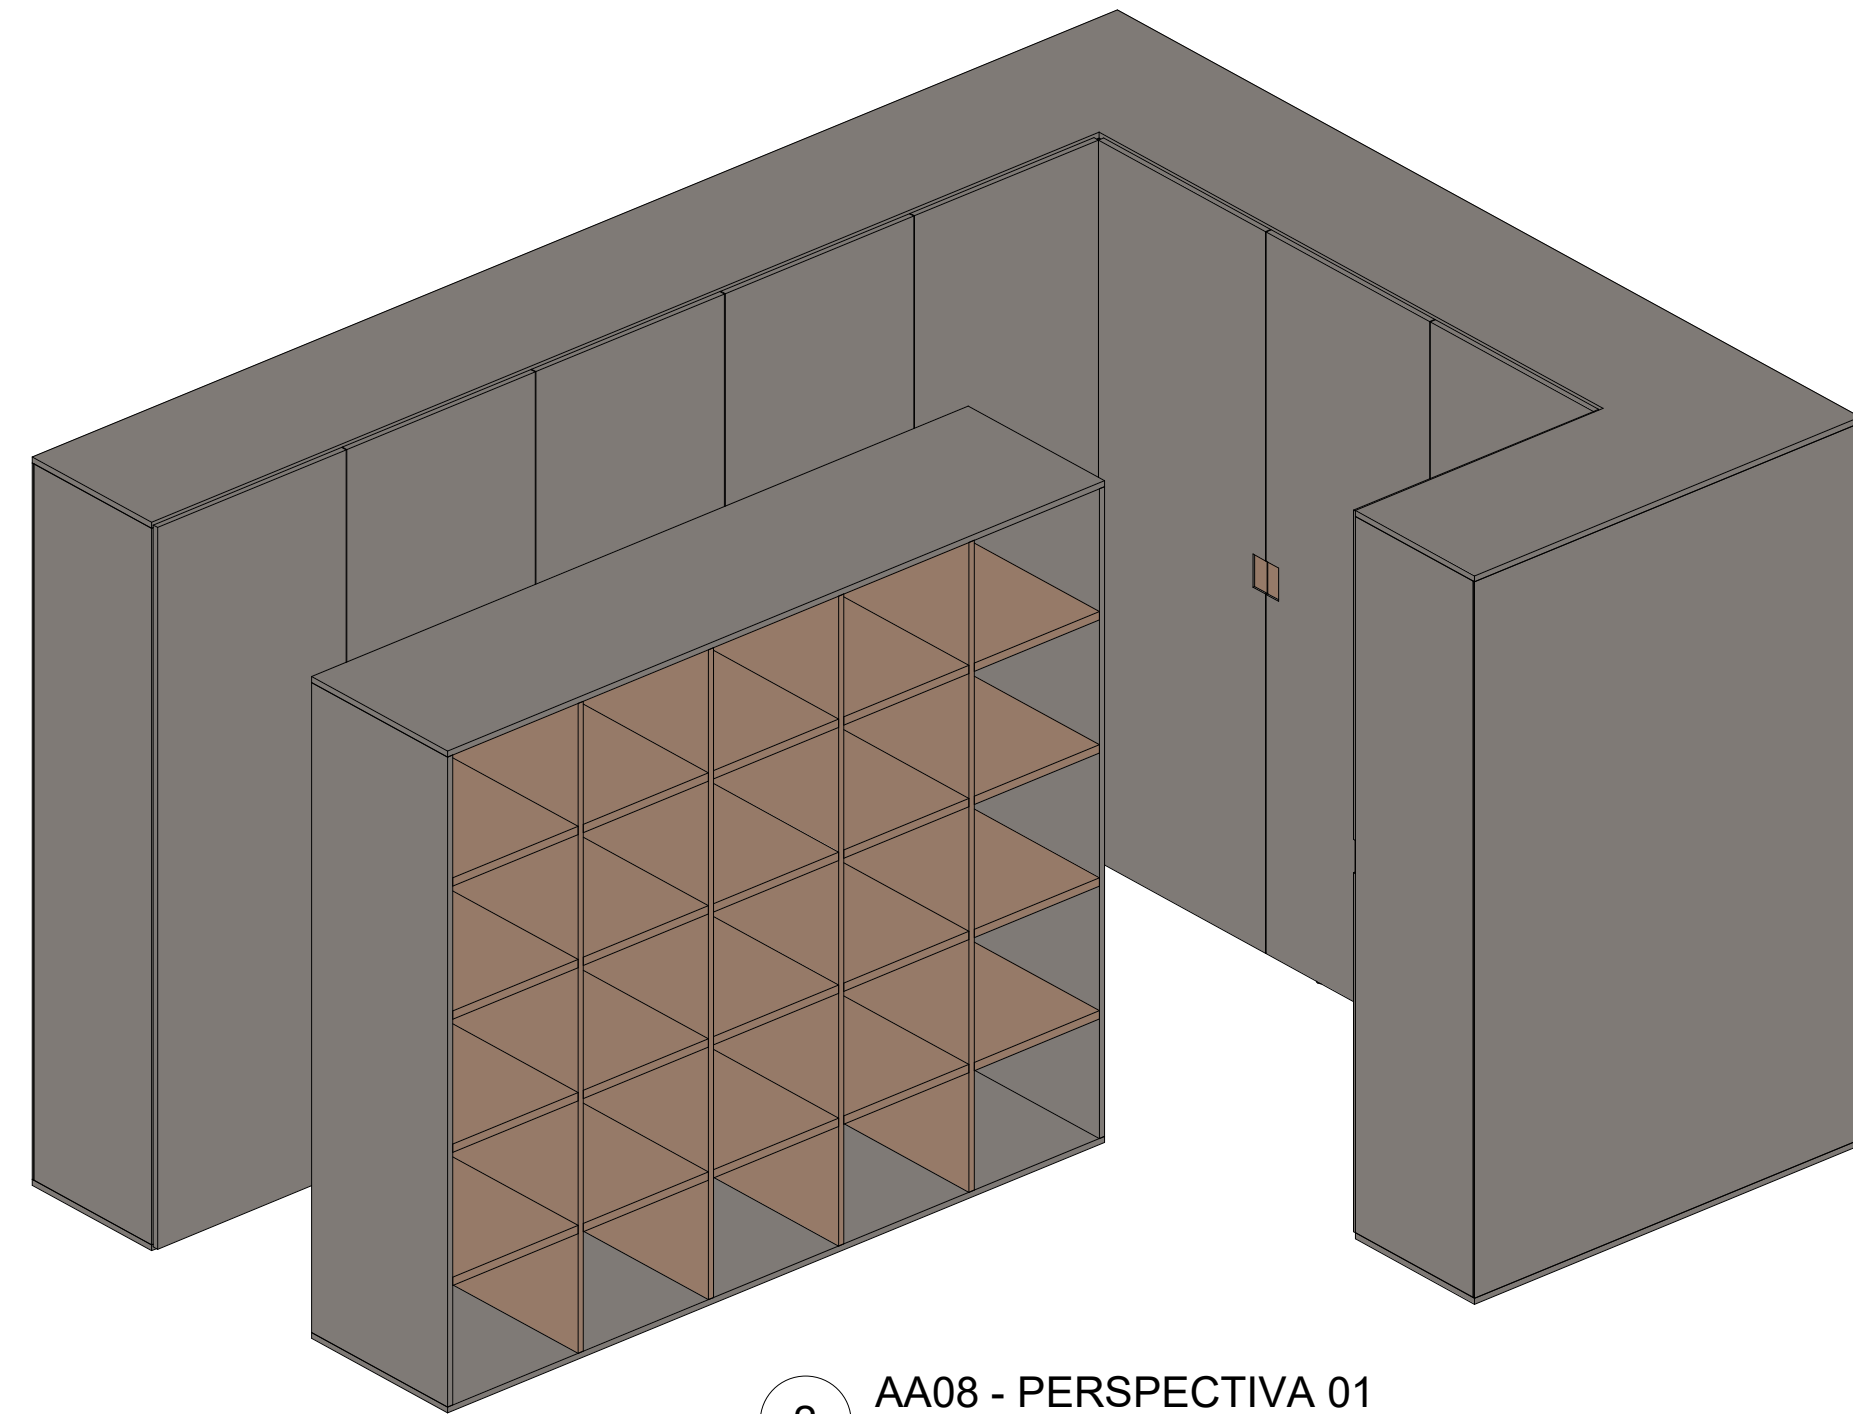


2 AA08 - PERSPECTIVA 01

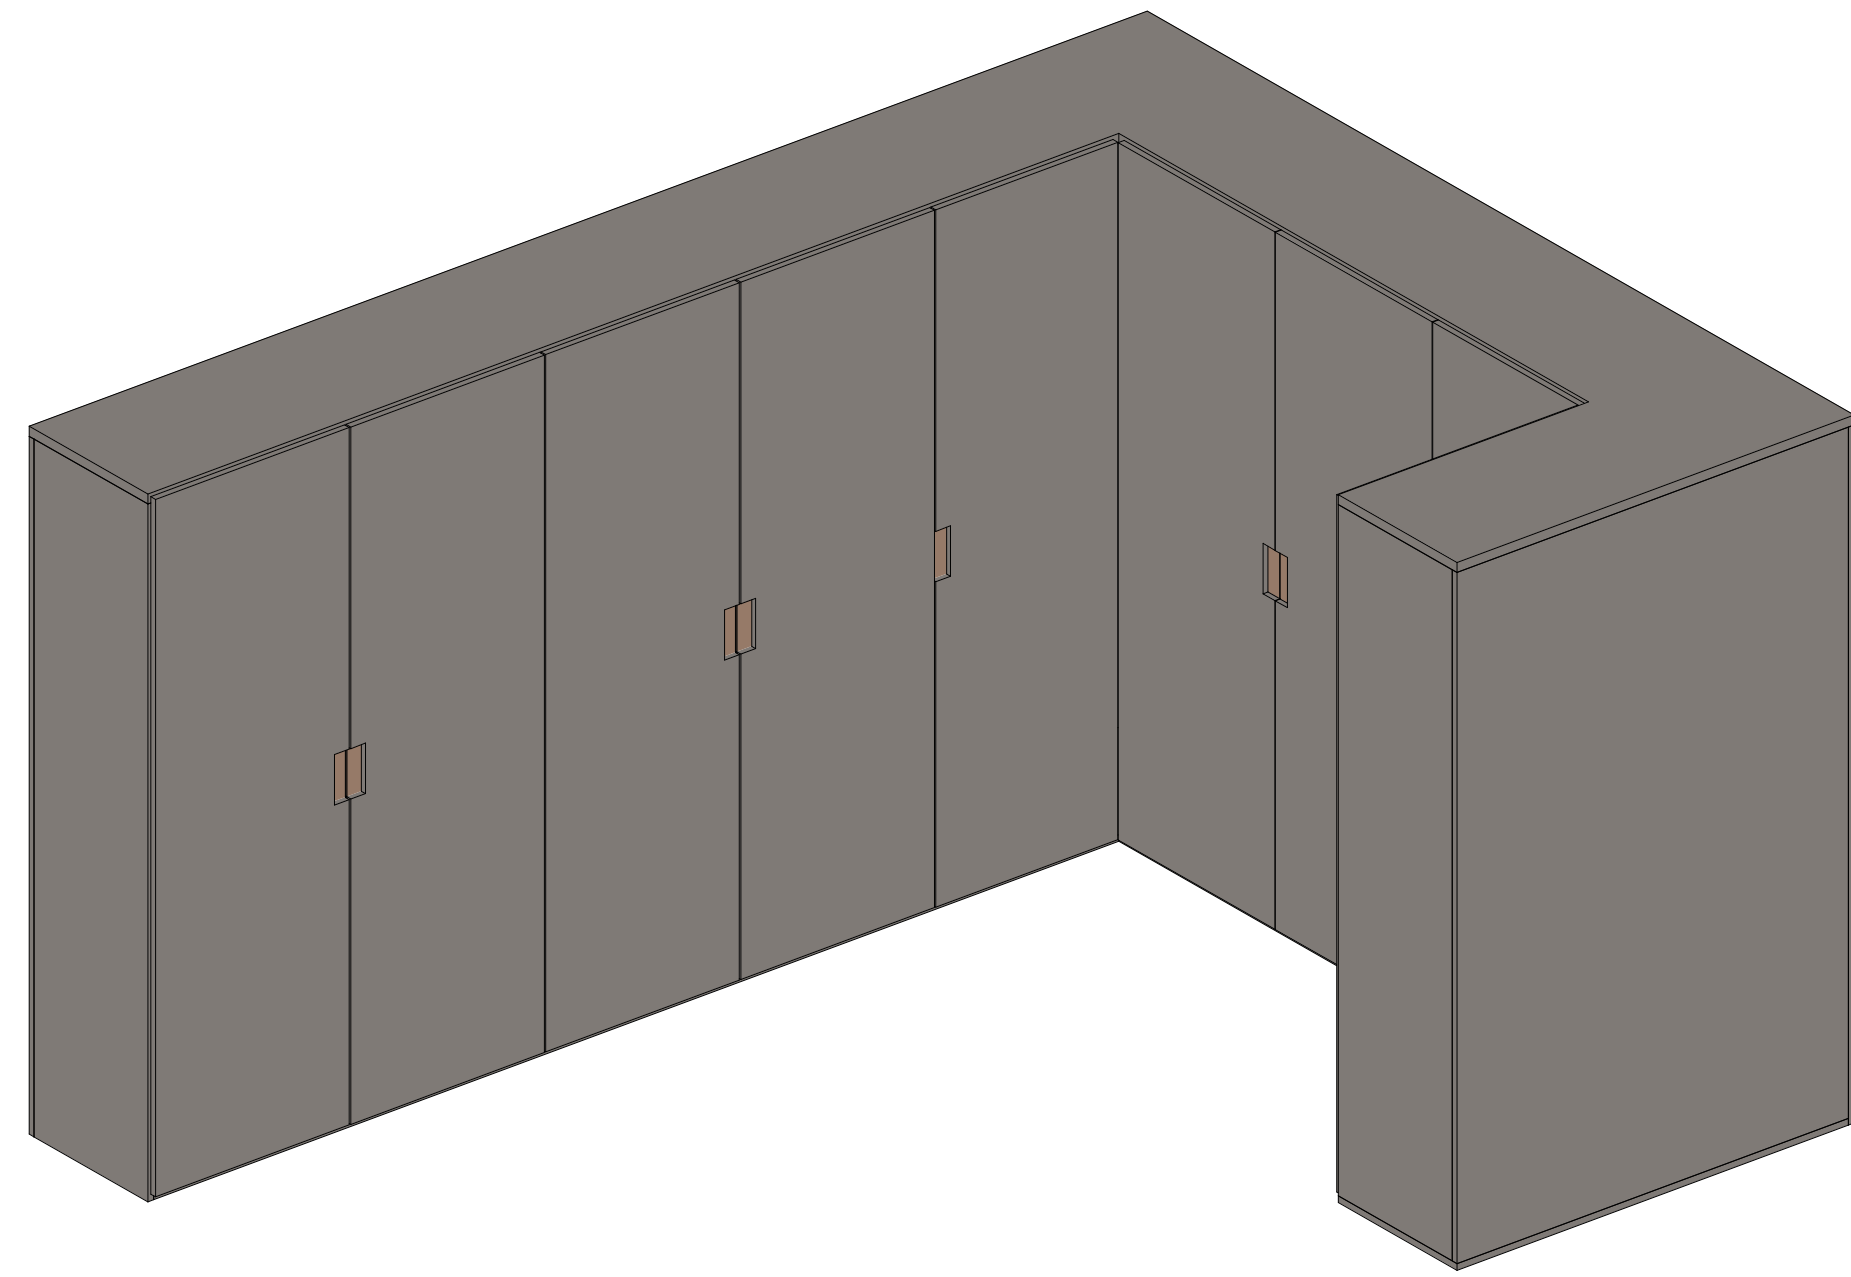


3 AA08 - PERSPECTIVA 02

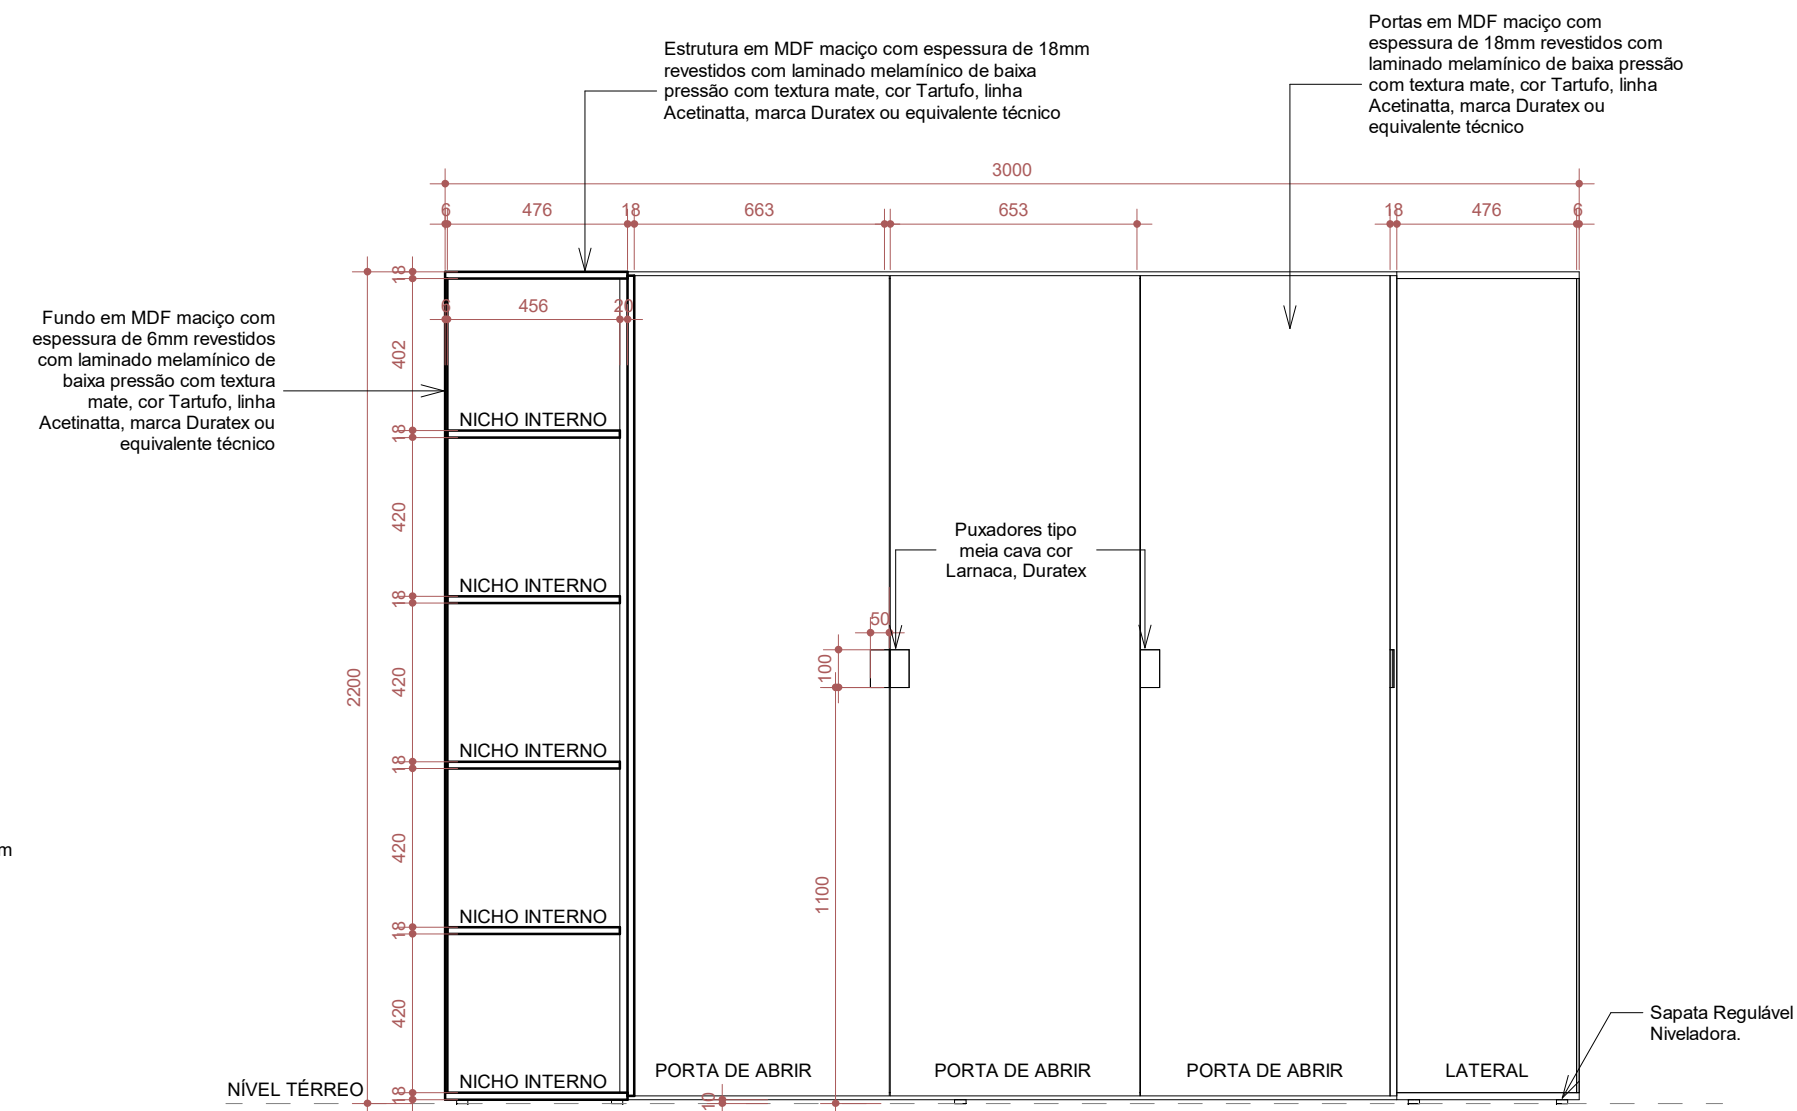


8 AA08 - VISTA FRONTAL01

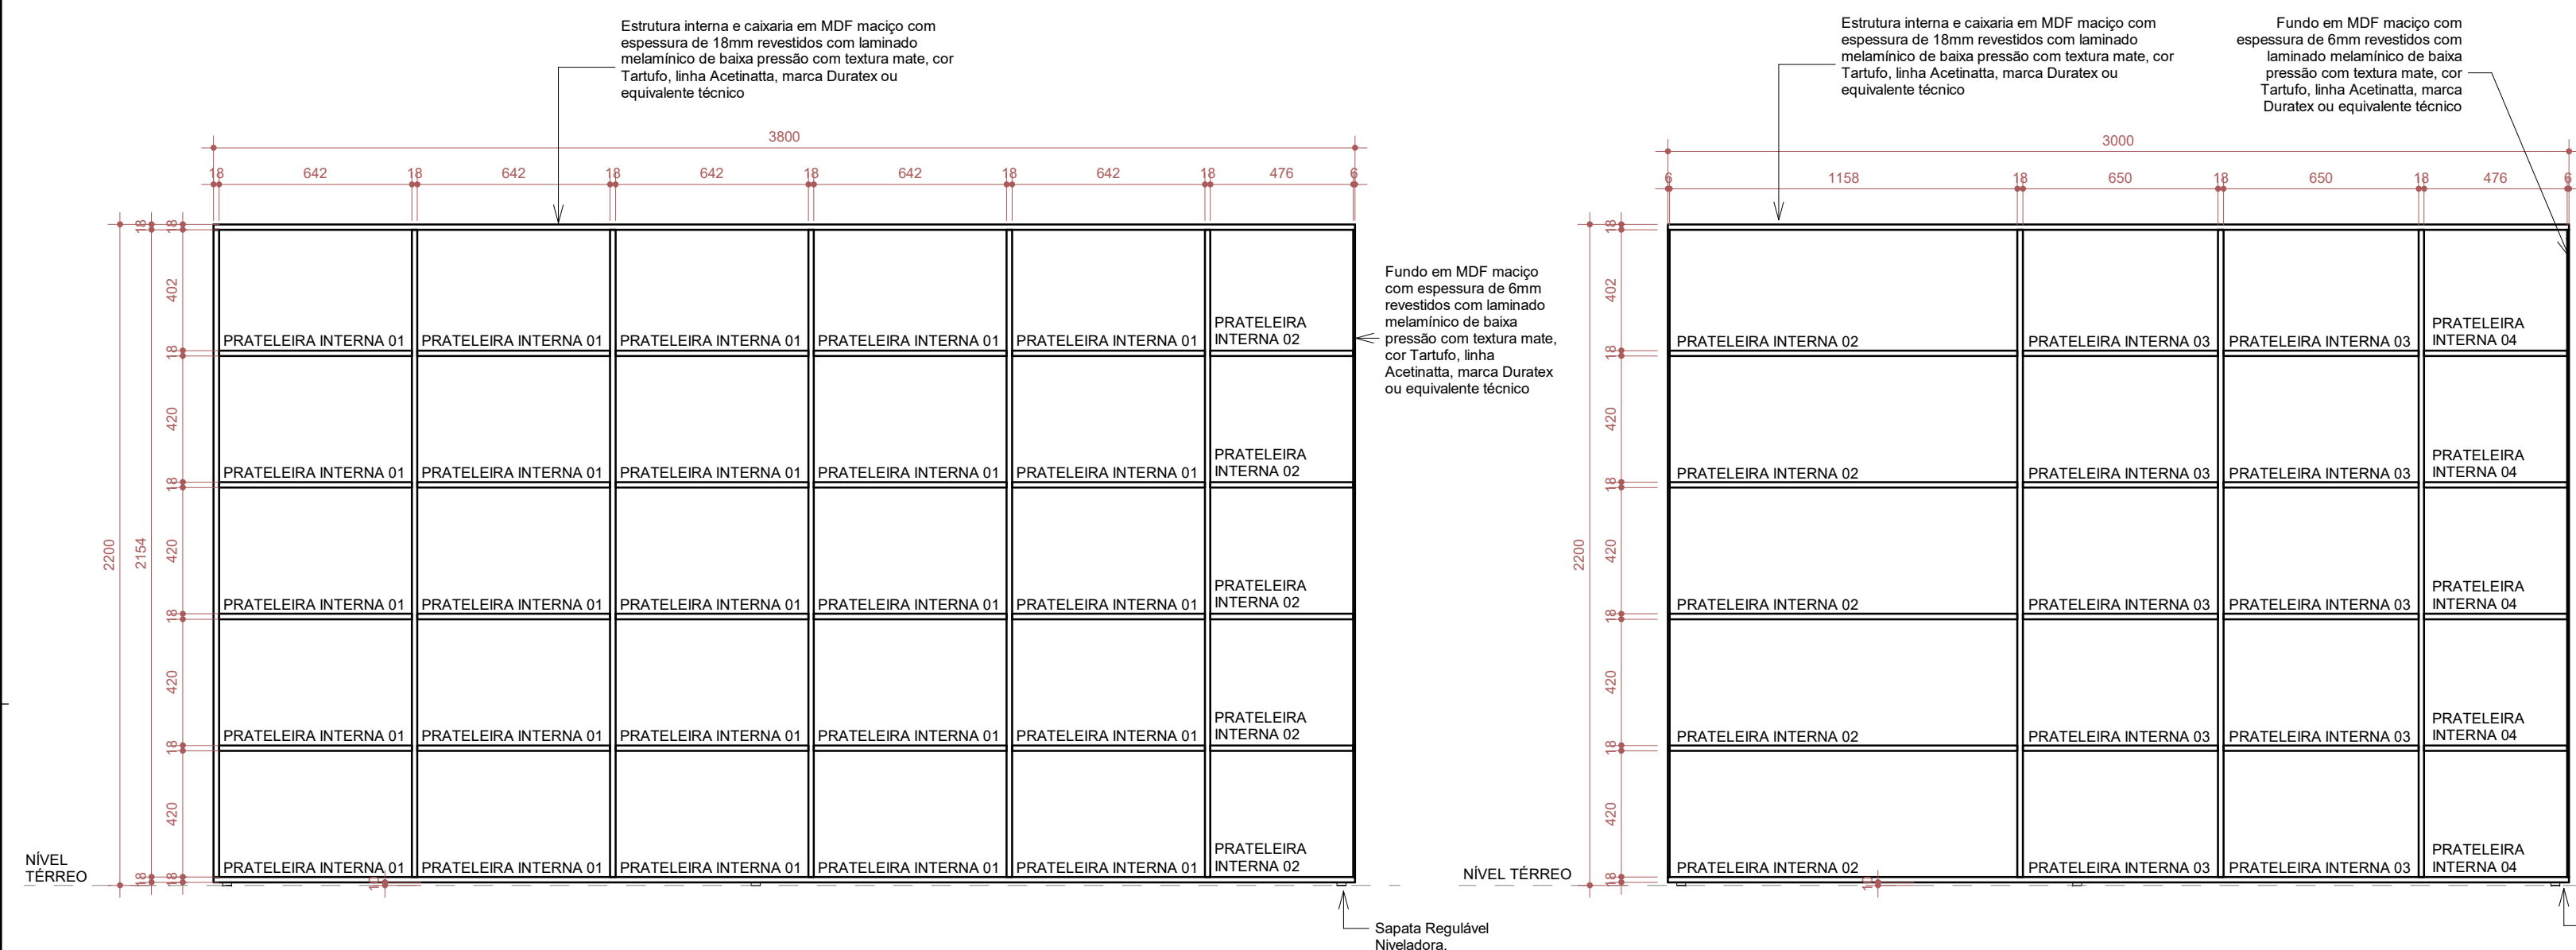


4 AA08 - CORTE 01

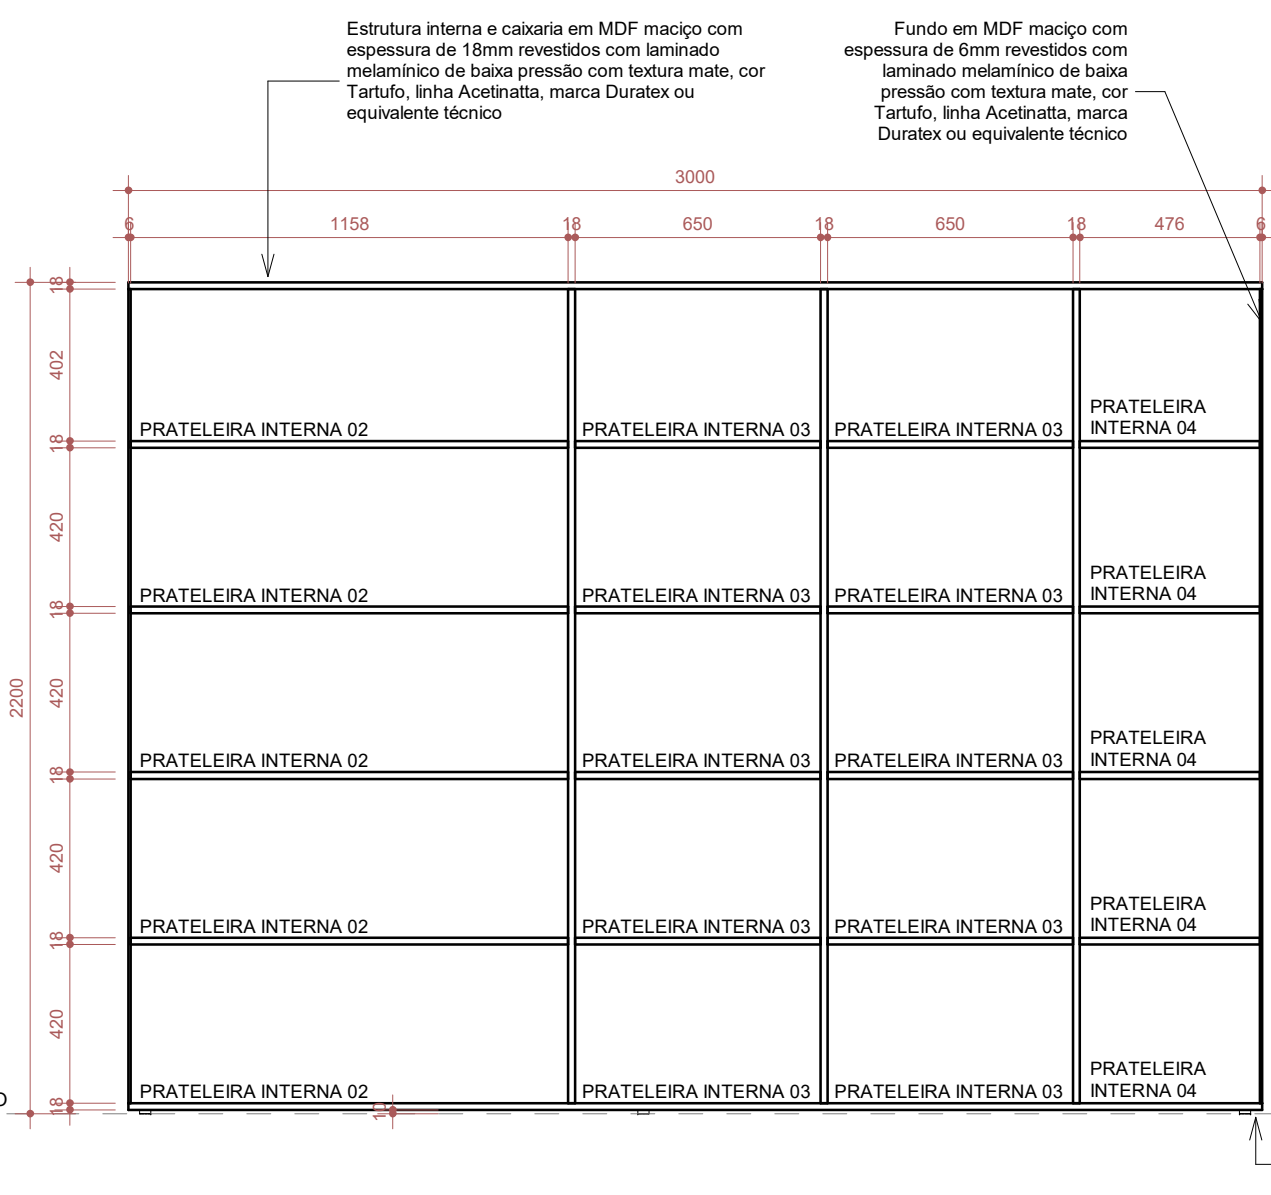


5 AA08 - CORTE 02

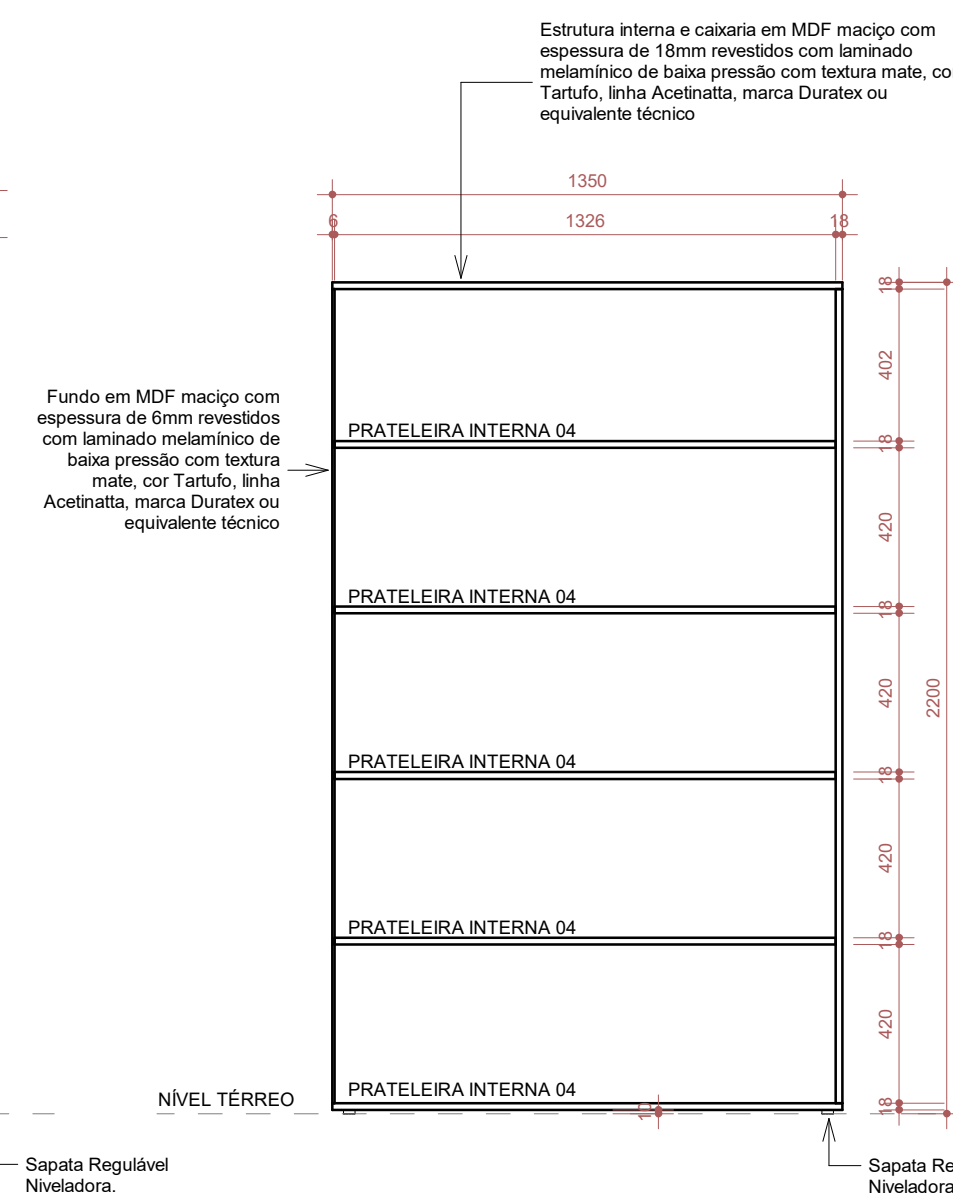

6 AA08 - CORTE 03

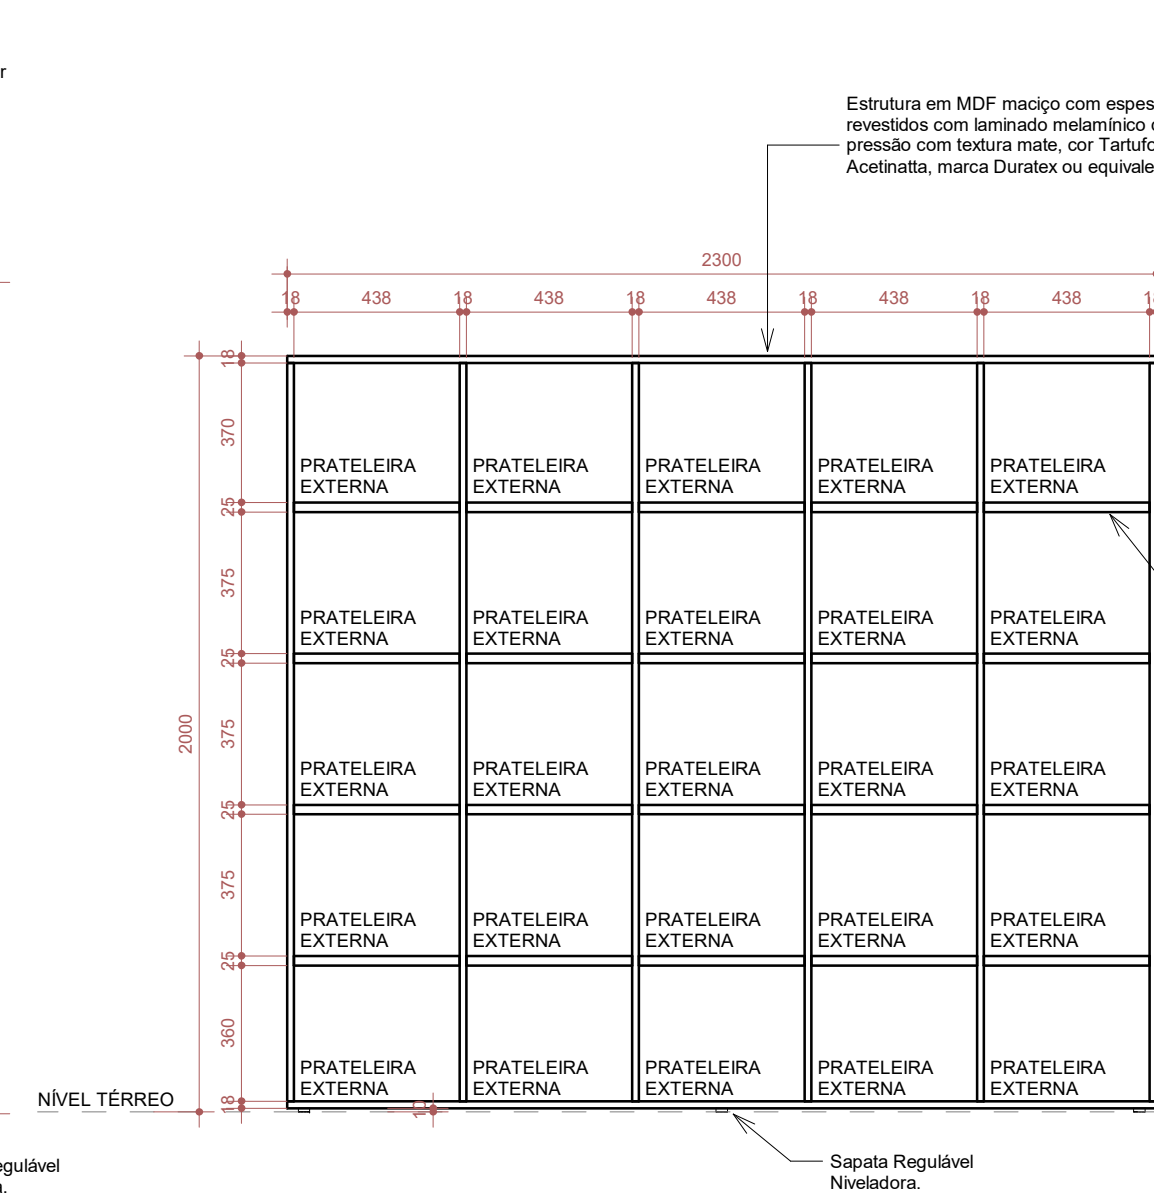

7 AA08 - CORTE 04

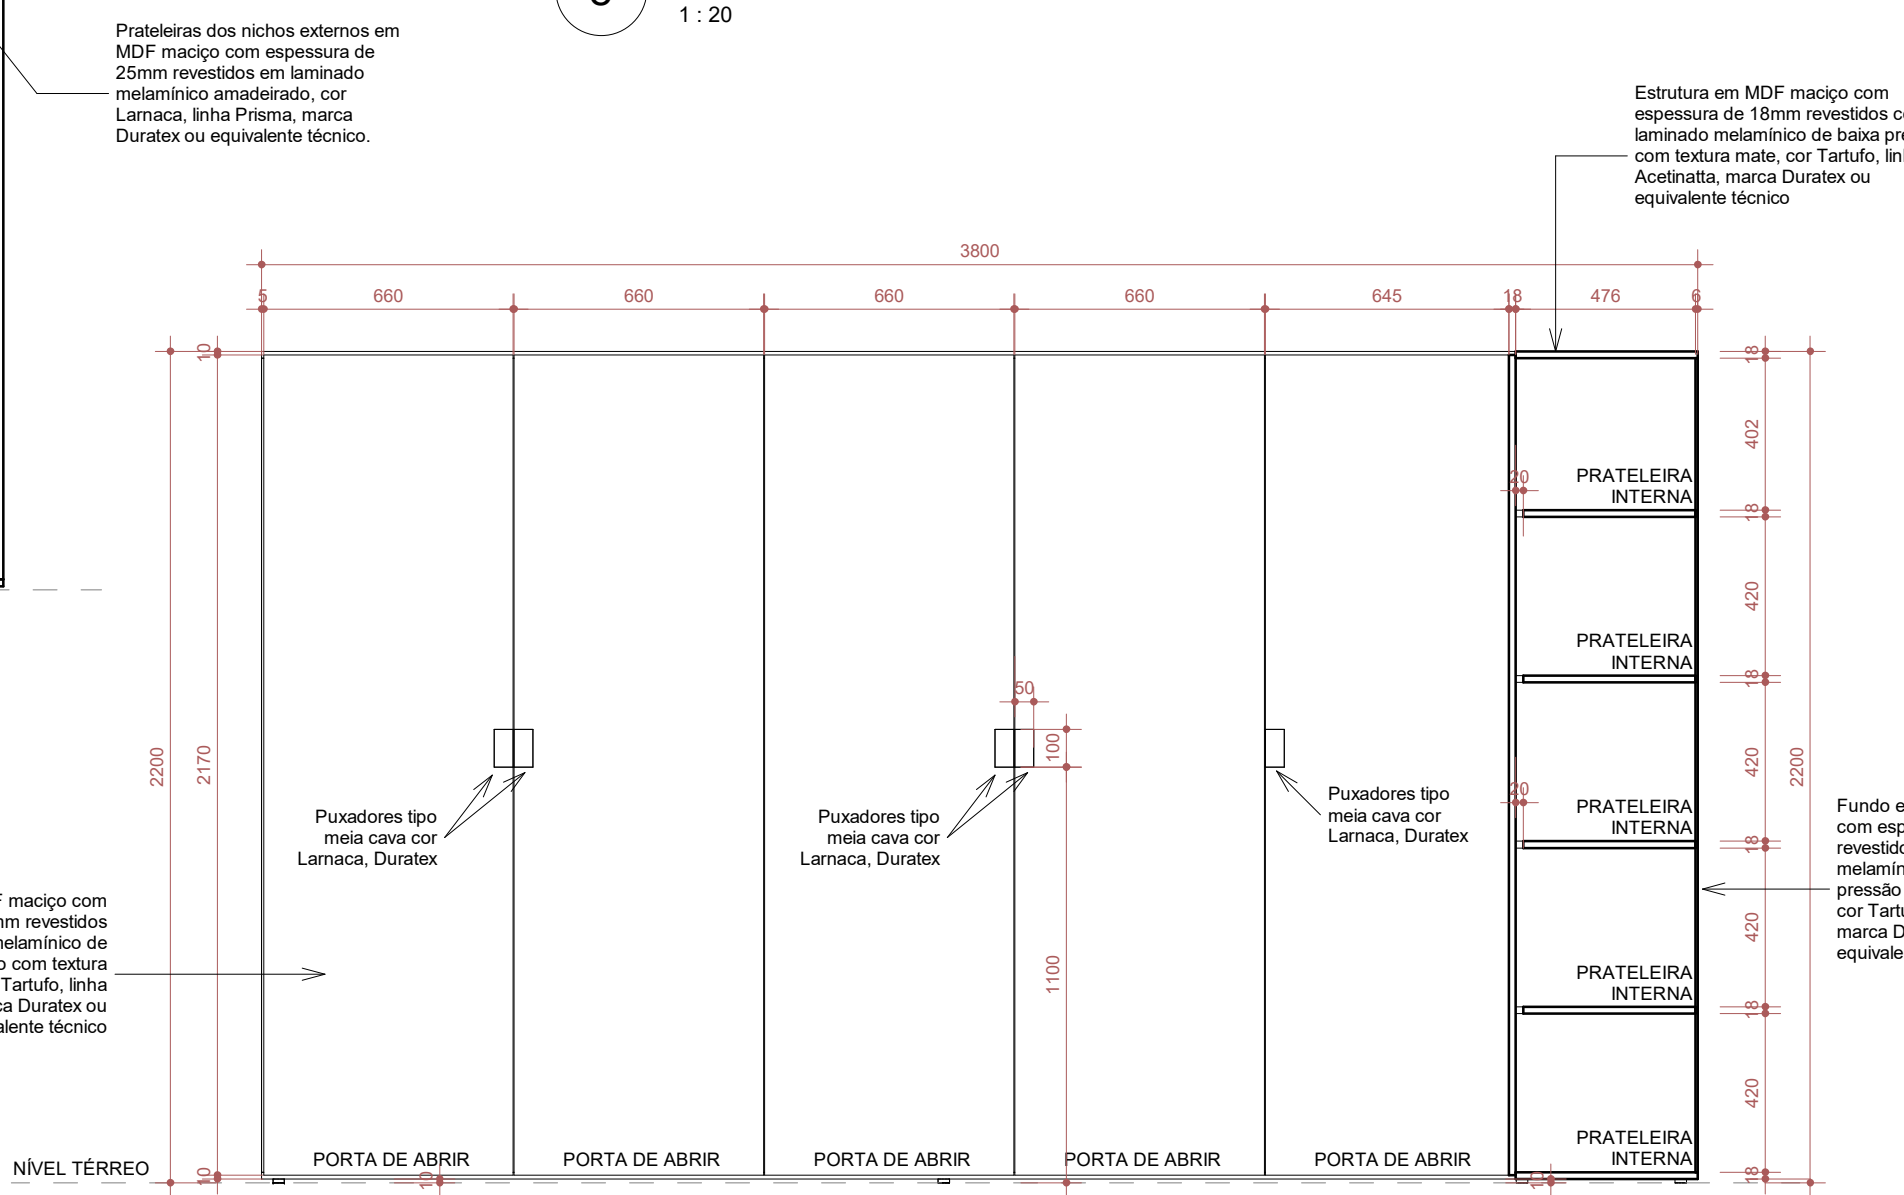

9 AA08 - VISTA FRONTAL02

FERRAGENS	
Ki dispositivo de montagem Minifix, GroFix ou equivalente técnico. (pino, canteiras e bucha)	
Dobradça Curva para Móveis em Aço Inox	27 un
Sapata Regulável Niveladora	18 un
PEÇAS MDF	
TAMPO PASSANTE - FORMATO EM U Espessura: 18mm (chapa de MDF maciço) Dimensões: 3800mmX3000mmX1350mmX482mm Acabamento: Revestido com laminado melamínico de base pression, cor Tarluto, Linha Acetnattina, marca Duratux ou equivalente técnico.	
BASE - FORMATO EM U Espessura: 18mm (chapa de MDF maciço) Dimensões: 3800mmX3000mmX1350mmX482mm Acabamento: Revestido com laminado melamínico de base pression, cor Tarluto, Linha Acetnattina, marca Duratux ou equivalente técnico.	
LATERAL Espessura: 18mm (chapa de MDF maciço) Dimensões: 478mmX2154mm Acabamento: Revestido com laminado melamínico de base pression, cor Tarluto, Linha Acetnattina, marca Duratux ou equivalente técnico.	
FUNDO 01 Espessura: 6mm (chapa de MDF maciço) Dimensões: 3800mmX2154mm Acabamento: Revestido com laminado melamínico de base pression, cor Tarluto, Linha Acetnattina, marca Duratux ou equivalente técnico.	
FUNDO 02 Espessura: 6mm (chapa de MDF maciço) Dimensões: 3000mmX2154mm Acabamento: Revestido com laminado melamínico de base pression, cor Tarluto, Linha Acetnattina, marca Duratux ou equivalente técnico.	
FUNDO 03 Espessura: 6mm (chapa de MDF maciço) Dimensões: 1350mmX2154mm Acabamento: Revestido com laminado melamínico de base pression, cor Tarluto, Linha Acetnattina, marca Duratux ou equivalente técnico.	
PRATELERA INTERNA 01 Espessura: 18mm (chapa de MDF maciço) Dimensões: 456mmX642mm Acabamento: Revestido com laminado melamínico de base pression, cor Tarluto, Linha Acetnattina, marca Duratux ou equivalente técnico.	
PRATELERA INTERNA 02 Espessura: 18mm (chapa de MDF maciço) Dimensões: 1168mmX479mm Acabamento: Revestido com laminado melamínico de base pression, cor Tarluto, Linha Acetnattina, marca Duratux ou equivalente técnico.	
PRATELERA INTERNA 03 Espessura: 18mm (chapa de MDF maciço) Dimensões: 665mmX456mm Acabamento: Revestido com laminado melamínico de base pression, cor Tarluto, Linha Acetnattina, marca Duratux ou equivalente técnico.	
PRATELERA INTERNA 04 Espessura: 18mm (chapa de MDF maciço) Dimensões: 1320mmX456mm Acabamento: Revestido com laminado melamínico de base pression, cor Tarluto, Linha Acetnattina, marca Duratux ou equivalente técnico.	
DIVISÃO INTERNA 01 Espessura: 18mm (chapa de MDF maciço) Dimensões: 2154mmX456mm Acabamento: Revestido com laminado melamínico de base pression, cor Tarluto, Linha Acetnattina, marca Duratux ou equivalente técnico.	
PORTA 01 Espessura: 18mm (chapa de MDF maciço) Dimensões: 660mmX2170mm Acabamento: Revestido com laminado melamínico de base pression, laminado melamínico, cor Tarluto, Linha Acetnattina, marca Duratux ou equivalente técnico. Puxador: Tipo meia chapa 50x100mm, em laminado melamínico amadeirado, cor Lamaca, Linha Prisma, marca Duratux ou equivalente técnico.	
PORTA 02 Espessura: 18mm (chapa de MDF maciço) Dimensões: 645mmX2170mm Acabamento: Revestido com laminado melamínico de base pression, laminado melamínico, cor Tarluto, Linha Acetnattina, marca Duratux ou equivalente técnico. Puxador: Tipo meia chapa 50x100mm, em laminado melamínico amadeirado, cor Lamaca, Linha Prisma, marca Duratux ou equivalente técnico.	
PORTA 03 Espessura: 18mm (chapa de MDF maciço) Dimensões: 675mmX2170mm Acabamento: Revestido com laminado melamínico de base pression, laminado melamínico, cor Tarluto, Linha Acetnattina, marca Duratux ou equivalente técnico. Puxador: Tipo meia chapa 50x100mm, em laminado melamínico amadeirado, cor Lamaca, Linha Prisma, marca Duratux ou equivalente técnico.	
PORTA 04 Espessura: 18mm (chapa de MDF maciço) Dimensões: 640mmX2170mm Acabamento: Revestido com laminado melamínico de base pression, laminado melamínico, cor Tarluto, Linha Acetnattina, marca Duratux ou equivalente técnico. Puxador: Tipo meia chapa 50x100mm, em laminado melamínico amadeirado, cor Lamaca, Linha Prisma, marca Duratux ou equivalente técnico.	
DIVISÃO INTERNA 02 Espessura: 18mm (chapa de MDF maciço) Dimensões: 1954mmX350mm Acabamento: Revestido com laminado melamínico de base pression, amadeirado, cor Lamaca, Linha Prisma, marca Duratux ou equivalente técnico.	
LATERAL DA ESTANTE Espessura: 18mm (chapa de MDF maciço) Dimensões: 1954mmX350mm Acabamento: Revestido com laminado melamínico de base pression, amadeirado, cor Lamaca, Linha Prisma, marca Duratux ou equivalente técnico.	
PRATELERA EXTERNA Espessura: 18mm (chapa de MDF maciço) Dimensões: 500mmX488mm Acabamento: Revestido com laminado melamínico de base pression, amadeirado, cor Lamaca, Linha Prisma, marca Duratux ou equivalente técnico.	

21/02/2025	DESENVOLVIMENTO DE PROJETO DE PAISAGISMO E ATUALIZAÇÕES DE MOBILIÁRIO
10/01/2025	APROVAÇÕES NO LAYOUT E MOBILIÁRIOS INTERNOS
11/12/2024	R01- ATUALIZAÇÕES NO LAYOUT E MOBILIÁRIOS
	REVISÃO

CARIMBO APROVAÇÃO

1- TODAS AS MEDIDAS E DIMENSÕES ESTÃO EM METRO, EXCETO ONDE INDICADO

DE ACORDO: / /

DE ACORDO: __/__/____

ASS.: _____

RESP. TÉCNICO: Recôncavo Engenharia e Arquitetura
CNPJ: 25.462.346/0001-40, L. CALHARODIN, TEL: (34) 00050-0305

CONTRATADA

RECÔNCAVO ENGENHARIA E ARQUITETURA

reconcavo.es / contato@reconcavo.es.com.br
SALVADOR/BA - (71) 99259-0265

CONTRATANTE PR. N°

CÂMARA MUNICIPAL DE IRITINGA

CAMARA MUNICIPAL DE IBITINGA AD 11

UNIDADE: CÂMARA MUNICIPAL DA ESTÂNCIA TURÍSTICA DE IRITINGA AR-14

CAMARA MUNICIPAL DA ESTANCIA TURISTICA DE IBITINGA

ENDEREÇO Avenida Dr. Victor Maida, nº563, Centro, Ibitinga - São Paulo

PRANCHA	DET. AA08	PROJETO PROJETO EXECUTIVO
---------	-----------	------------------------------

			PROJETO EXECUTIVO	
AUTOR DO PROJETO	CAUICREA	DESENHO	DATA	ESCALA

IOLANDA MOITINHO	A1591428	MAYANA CAMPOS	10/01/2025	1 : 20
------------------	----------	---------------	------------	--------

--	--