




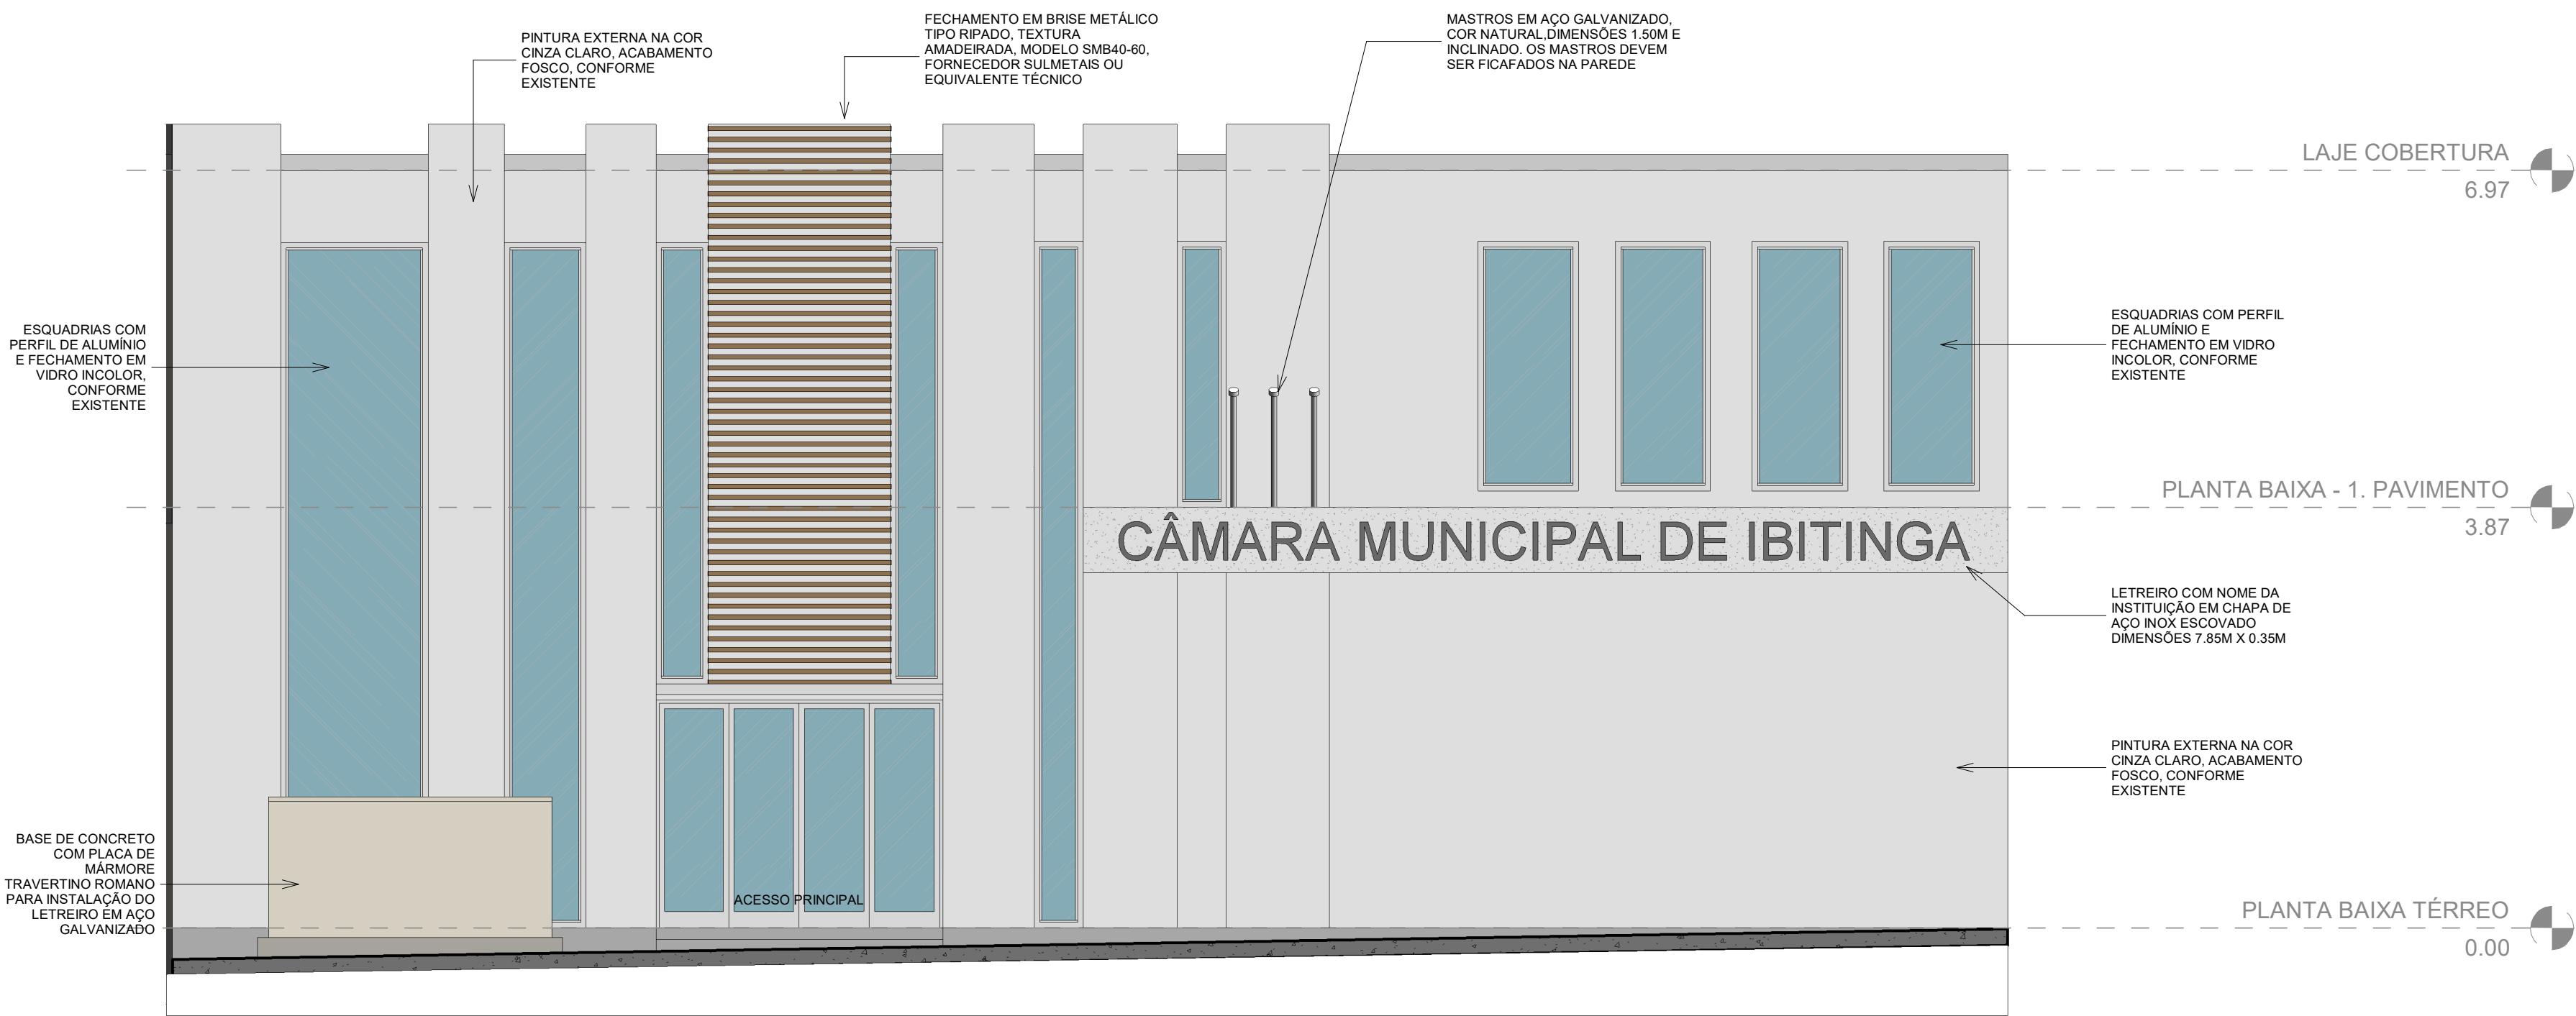


1 FACHADA FRONTAL
1 : 50

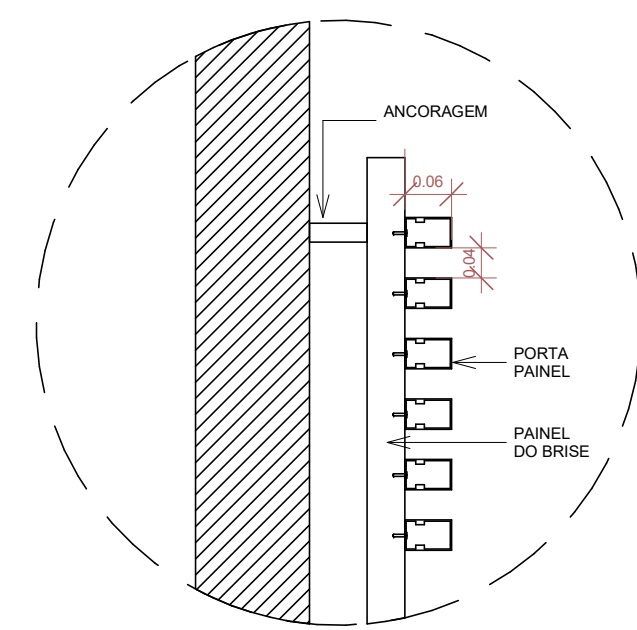

DETALHE BRISE
1 : 10

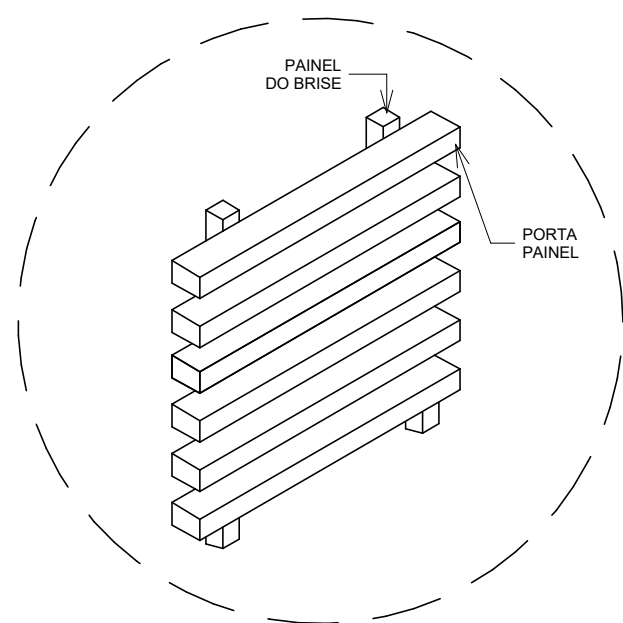


PERSPECTIVA BRISE
1 : 10

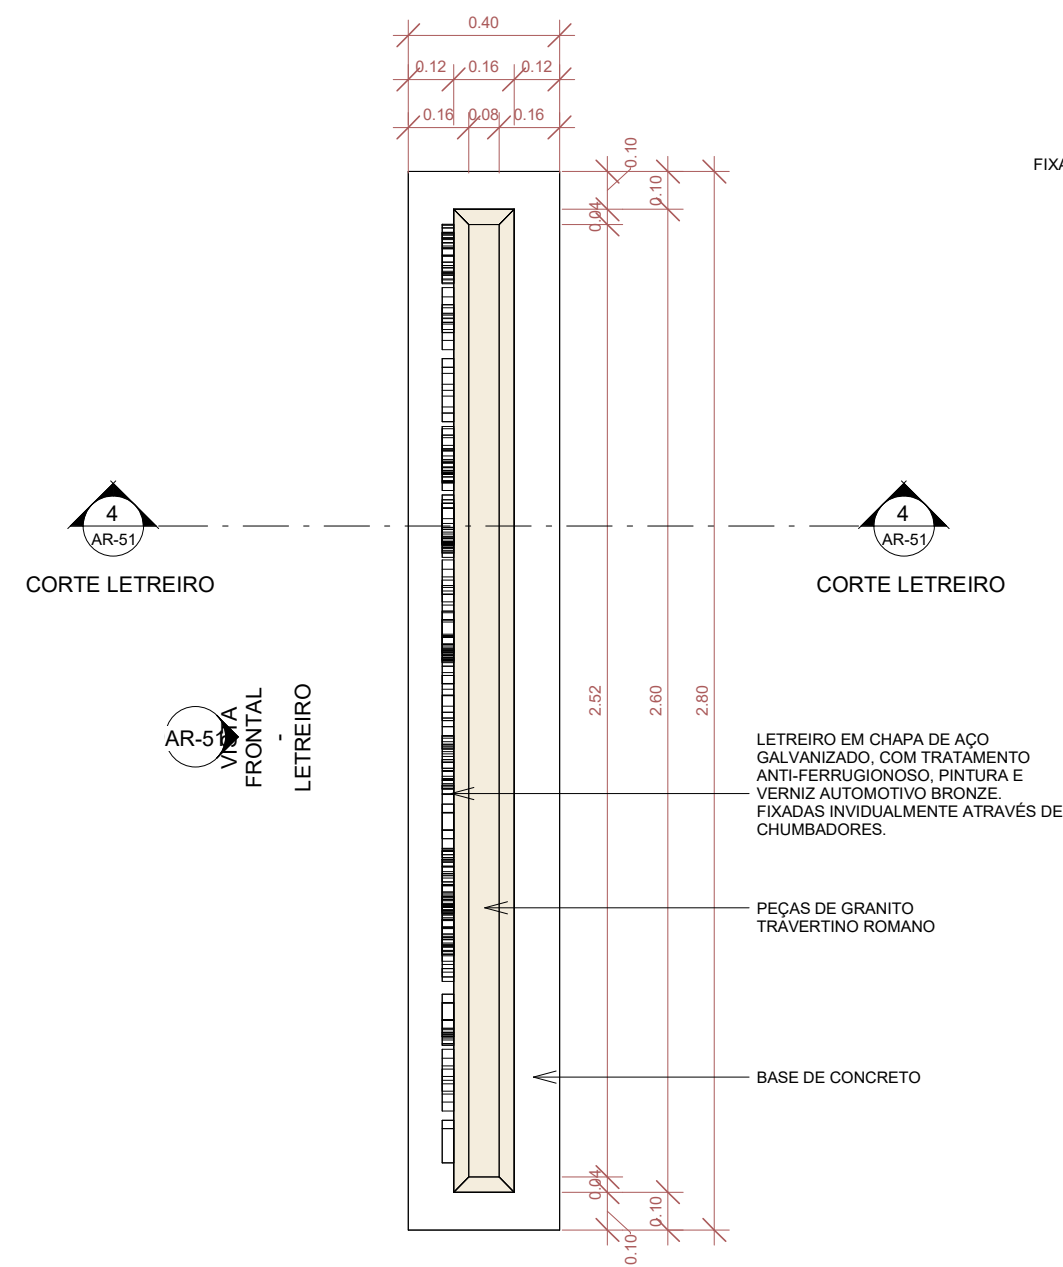

3 PLANTA BAIXA - LETREIRO DE PISO
1 : 20



2 VISTA FRONTAL - LETREIRO
1 : 20

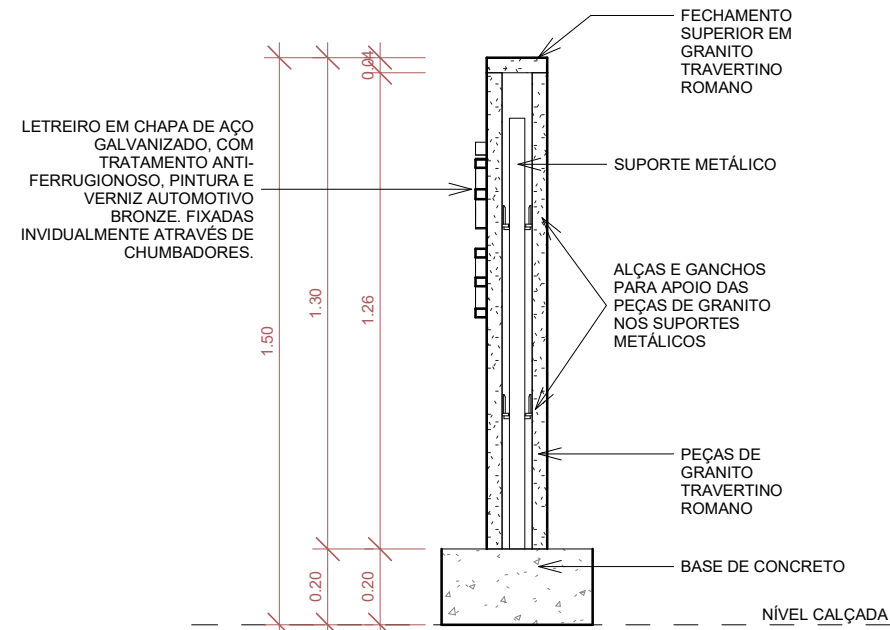

4 CORTE LETREIRO
1 : 20

*AS DISTÂNCIAS E ALTURAS CONTIDAS NAS PLANTAS DEVERÃO SER CONFERIDAS NO LOCAL.

REVISÕES

DATA	DESCRIÇÃO
21/02/2025	DESENVOLVIMENTO DE PROJETO DE PAISAGISMO E ATUALIZAÇÕES DE MOBILIÁRIO
10/01/2025	APROVAÇÕES NO LAYOUT E MOBILIÁRIOS INTERNOS
11/12/2024	R01- ATUALIZAÇÕES NO LAYOUT E MOBILIÁRIOS
	REVISÃO

CARIMBO APROVAÇÃO

1- TODAS AS MEDIDAS E DIMENSÕES ESTÃO EM METRO, EXCETO ONDE INDICADO.

ASS.:
RESP. TÉCNICO: Recôncavo Engenharia e Arquitetura
CNPJ: 35.102.216/0001-42 | SALVADOR/BA - TEL. (71) 99259-0265

DE ACORDO: ___/___/___

ASS.:
PROPRIETÁRIO CÂMARA MUNICIPAL DE IBITINGA
CNPJ: 72.918.782/0001-53



RECÔNCAVO ENGENHARIA E ARQUITETURA
@recconcavo.ea / contato@recconcavo.ea.com.br
SALVADOR/BA - (71) 99259-0265

CONTRATANTE
CÂMARA MUNICIPAL DE IBITINGA

UNIDADE
CÂMARA MUNICIPAL DA ESTÂNCIA TURÍSTICA DE IBITINGA

ENDEREÇO
Avenida Dr. Victor Maida, nº563, Centro, Ibitinga - São Paulo

PRANCHA
FACHADA PRINCIPAL

AUTOR DO PROJETO
IOLANDA MOITINHO

CAUQUERIA
A1591428

DESENHO
MAYANA CAMPOS

DATA
10/02/25

AS^{SCALA}
indicated

AR-51

VERSÃO
R02