



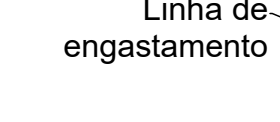


Poste multi 200 Completo
Disjuntor - 200A
Cabo Flexivel - 95mm²
DPS
Entrada de Energia

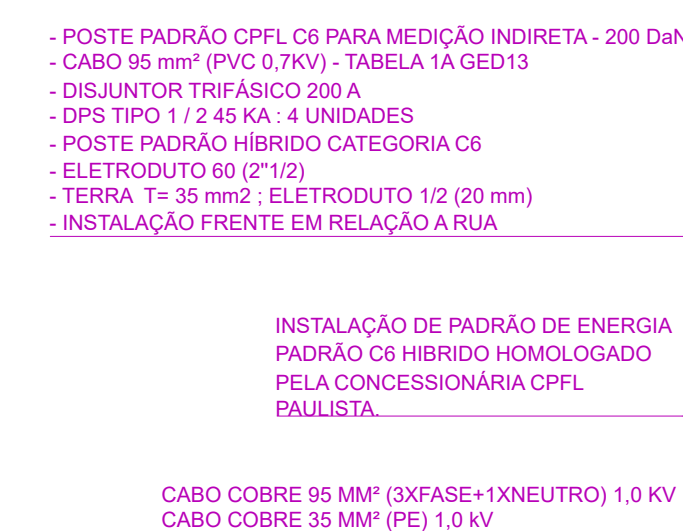

DETALHE PADRÃO HÍBRIDO C6 CPFL
SEM ESCALA

DIAGRAMA UNIFILAR

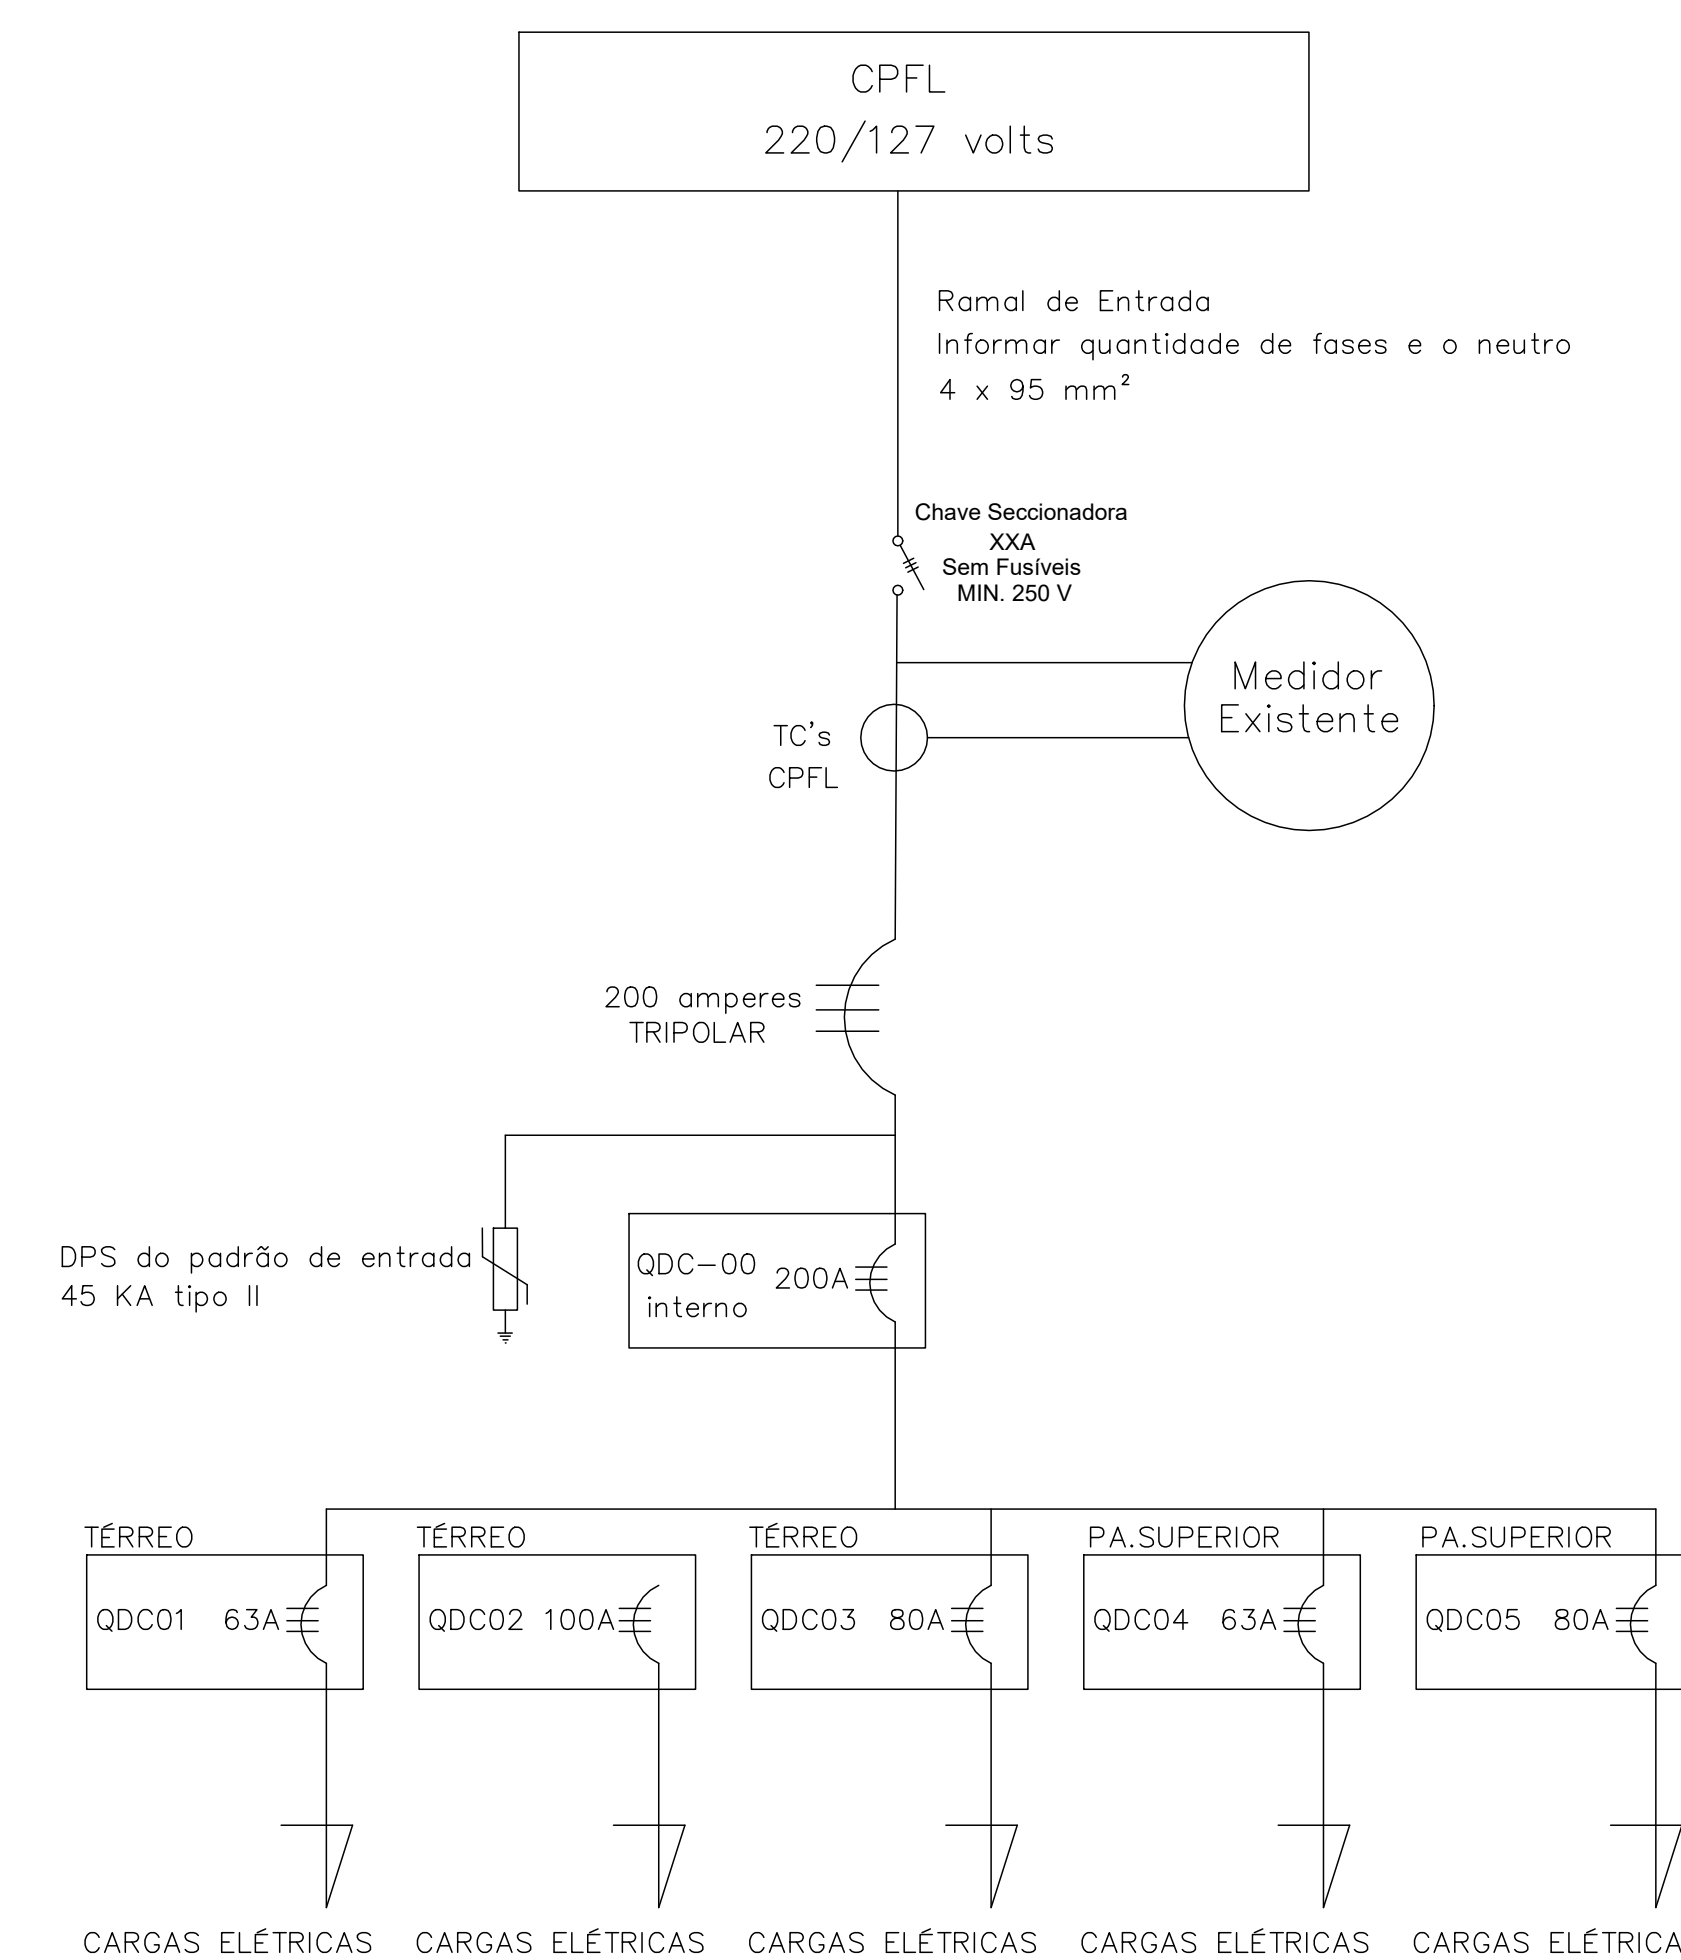

LEGENDA:	
	- LUMINÁRIA LED PENDENTE
	- CAIXA DE PASSAGEM 6x4
	- REFLETOR LED 127V
	- TOMADA BAIXA 127V H=0,30M
	- TOMADA BAIXA 220V H=0,30M
	- TOMADA MÉDIA 127V H=1,20M
24x BTU 	- TOMADA PARA AR CONDICIONADO 220V
12x BTU 	- TOMADA PARA AR CONDICIONADO 220V
09x BTU 	- TOMADA PARA AR CONDICIONADO 220V
	- INTERRUPTOR 1 SEÇÃO SIMPLES
	- INTERRUPTOR 1 SEÇÃO SIMPLES E TOMADA
	- QUADRO DE DISTRIBUIÇÃO ELÉTRICA
	- CAIXA DE PASSAGEM
	- TOMADA BAIXA DUPLA 127V H=0,30M 4X4
	- TOMADA MÉDIA DUPLA 127V H=1,20M 4X4
	- TOMADA ALTA DUPLA 127V/220V H=2,10M
	- TOMADA ALTA 127V H=2,10M
	- TOMADA DUPLA NO PISO 127V
	- TOMADA 127V/2 INTERRUPTORES SIMPLES H=0,80M
	- LUZ DE EMERGÊNCIA 30 LEDS